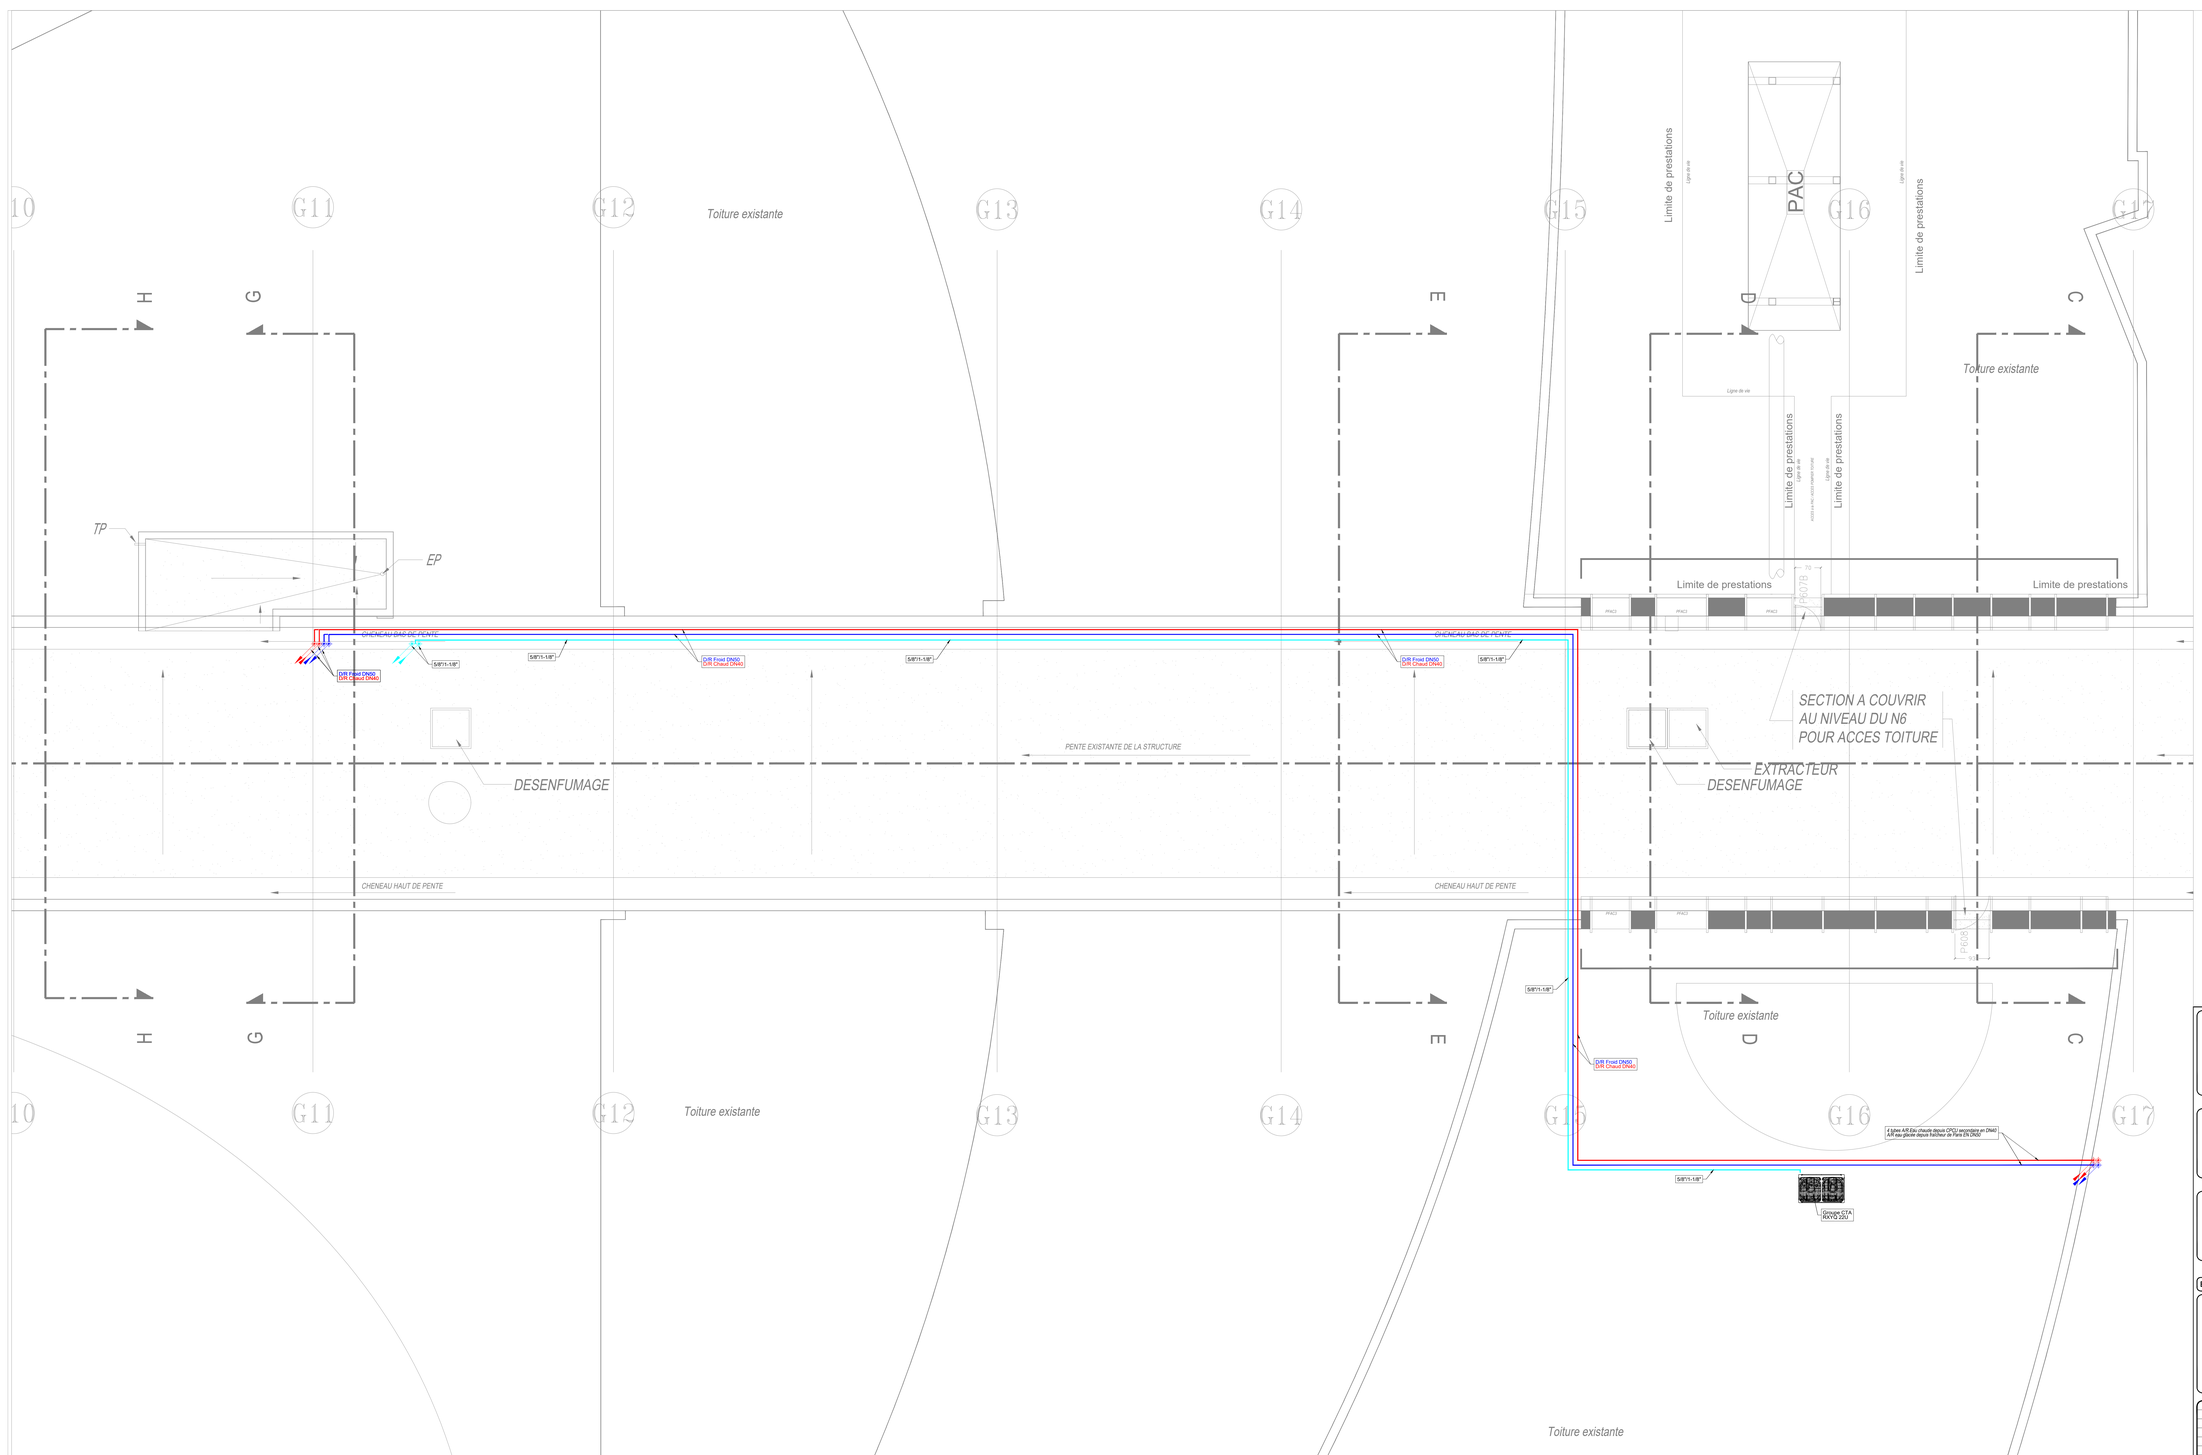



| LEGENDE Clim | |
|---|---|
| | Alimentation EG D/R |
| | Alimentation EC D/R |
| | Réseaux Condensat |
| | Alimentation CTA VRV D/R |

# Cité de la musique

Rénovation de la CTA de la Médiathèque – Travaux de climatisation / chauffage des locaux Médiathèque

CITÉ DE LA MUSIQUE PHILHARMONIE DE PARIS

**Maître d'ouvrage**

Cité de la musique
221, avenue Jean-Jaurès
75019 Paris
Tel : 01 44 84 45 00 Fax : 01 44 84 47 88

**Bureau d'étude**

NT INGÉNIERIE
86, Avenue de la république
75011 Paris
Tel : 01 89 16 87 90

ECHELLE: 1/100 FORMAT:A0+

## Climatisation/chauffage de la Médiathèque par système 4 Tubes

## PLAN NIVEAU TT

| Indice | Date | Libellé | Etabli par | Vérifié par | Approuvé par |
|---|---|---|---|---|---|
| S.P.E | | | | | |
| E | | | | | |
| D | | | | | |
| C | | | | | |
| B | | | | | |
| A | | | | | |
| 0 | Version | Première Diffusion | | | |

| Emetteur | Typo | Phase | Domaine | Localisation | Type Doc | Numéro | Indice |
|---|---|---|---|---|---|---|---|
| 0 | 1 | DCE | BAT | TT | PLN | 004 | 0 |

Fichier:PLan Media_Toiture.dwg 09/09/26