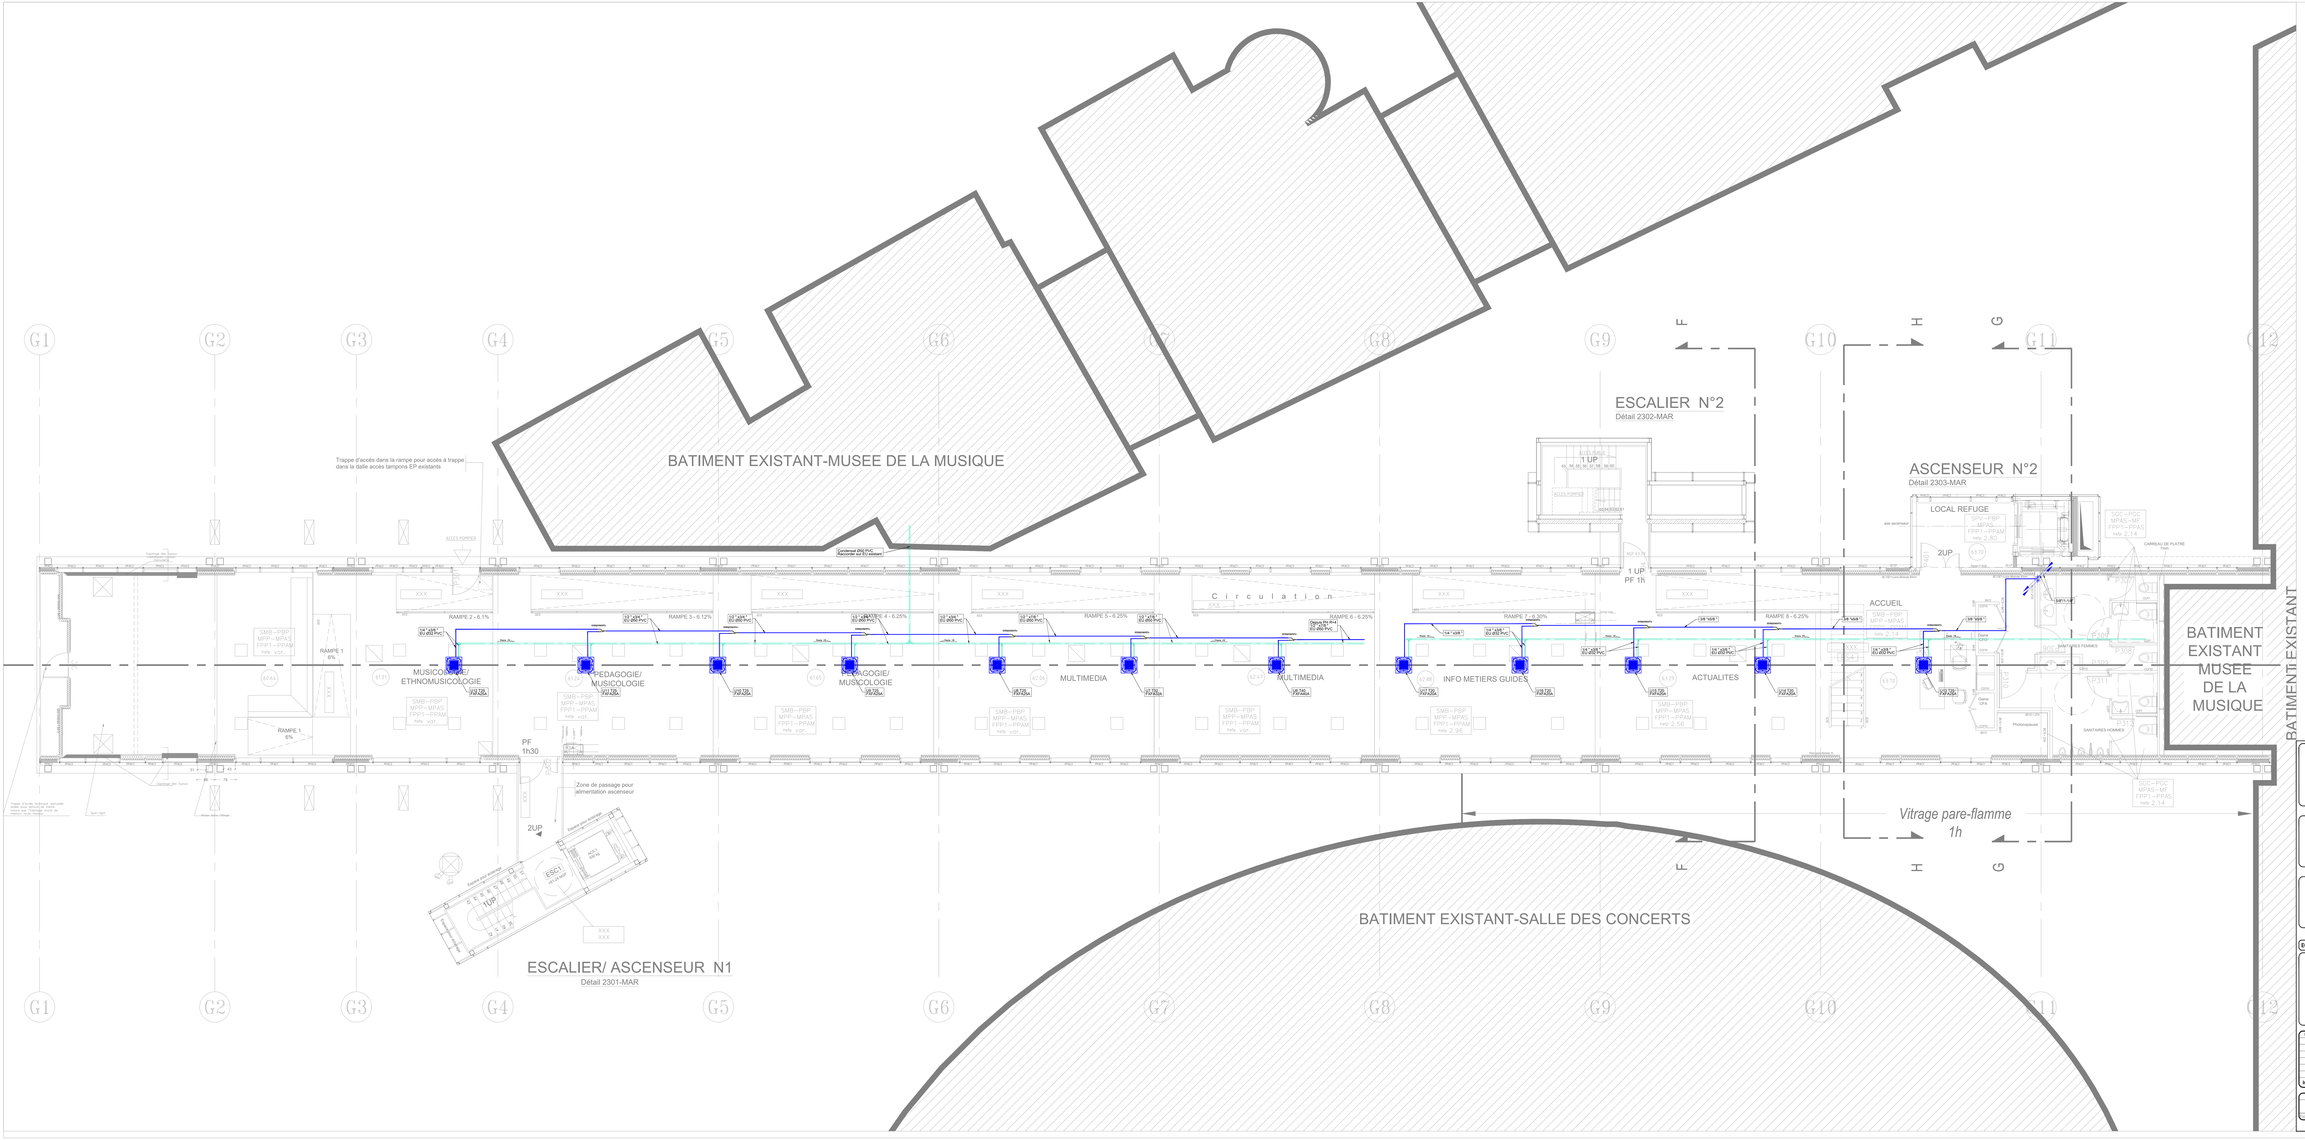


LEGENDE Clim

	Alimentation VRV D/R
	Réseau Condensat

Cité de la musique
Rénovation de la CTA de la Médiathèque – Travaux de climatisation / chauffage des locaux Médiathèque

CITÉ DE LA MUSIQUE PHILHARMONIE DE PARIS

Maître d'ouvrage
Cité de la musique
221, avenue Jean-Jaurès
75019 Paris
Tel : 01 44 84 45 00 Fax : 01 44 84 47 88

Bureau d'étude
NT INGÉNIERIE
86, Avenue de la république
75011 Paris
Tel : 01 89 16 87 90

NT INGÉNIERIE

SCHELLE: 1/100 FORMAT:A0+

Climatisation/chauffage de la Médiathèque par système à détente directe VRV

PLAN NIVEAU R+3

Indice	Date	Libelle	Etabli par	Vérifié par	Approuvé par
A					
B					
C					
D					
E					
F					
G					
H					
I					
J					
K					
L	09/09/20	Première Diffusion			

Chantier	Tranche	Phase	Domaine	Localisation	Type_Doc	Numéro	Indice
0	1	DCE	BAT	R3	PLN	001	0

Nom PLan Media...R3.dwg 09/09/20