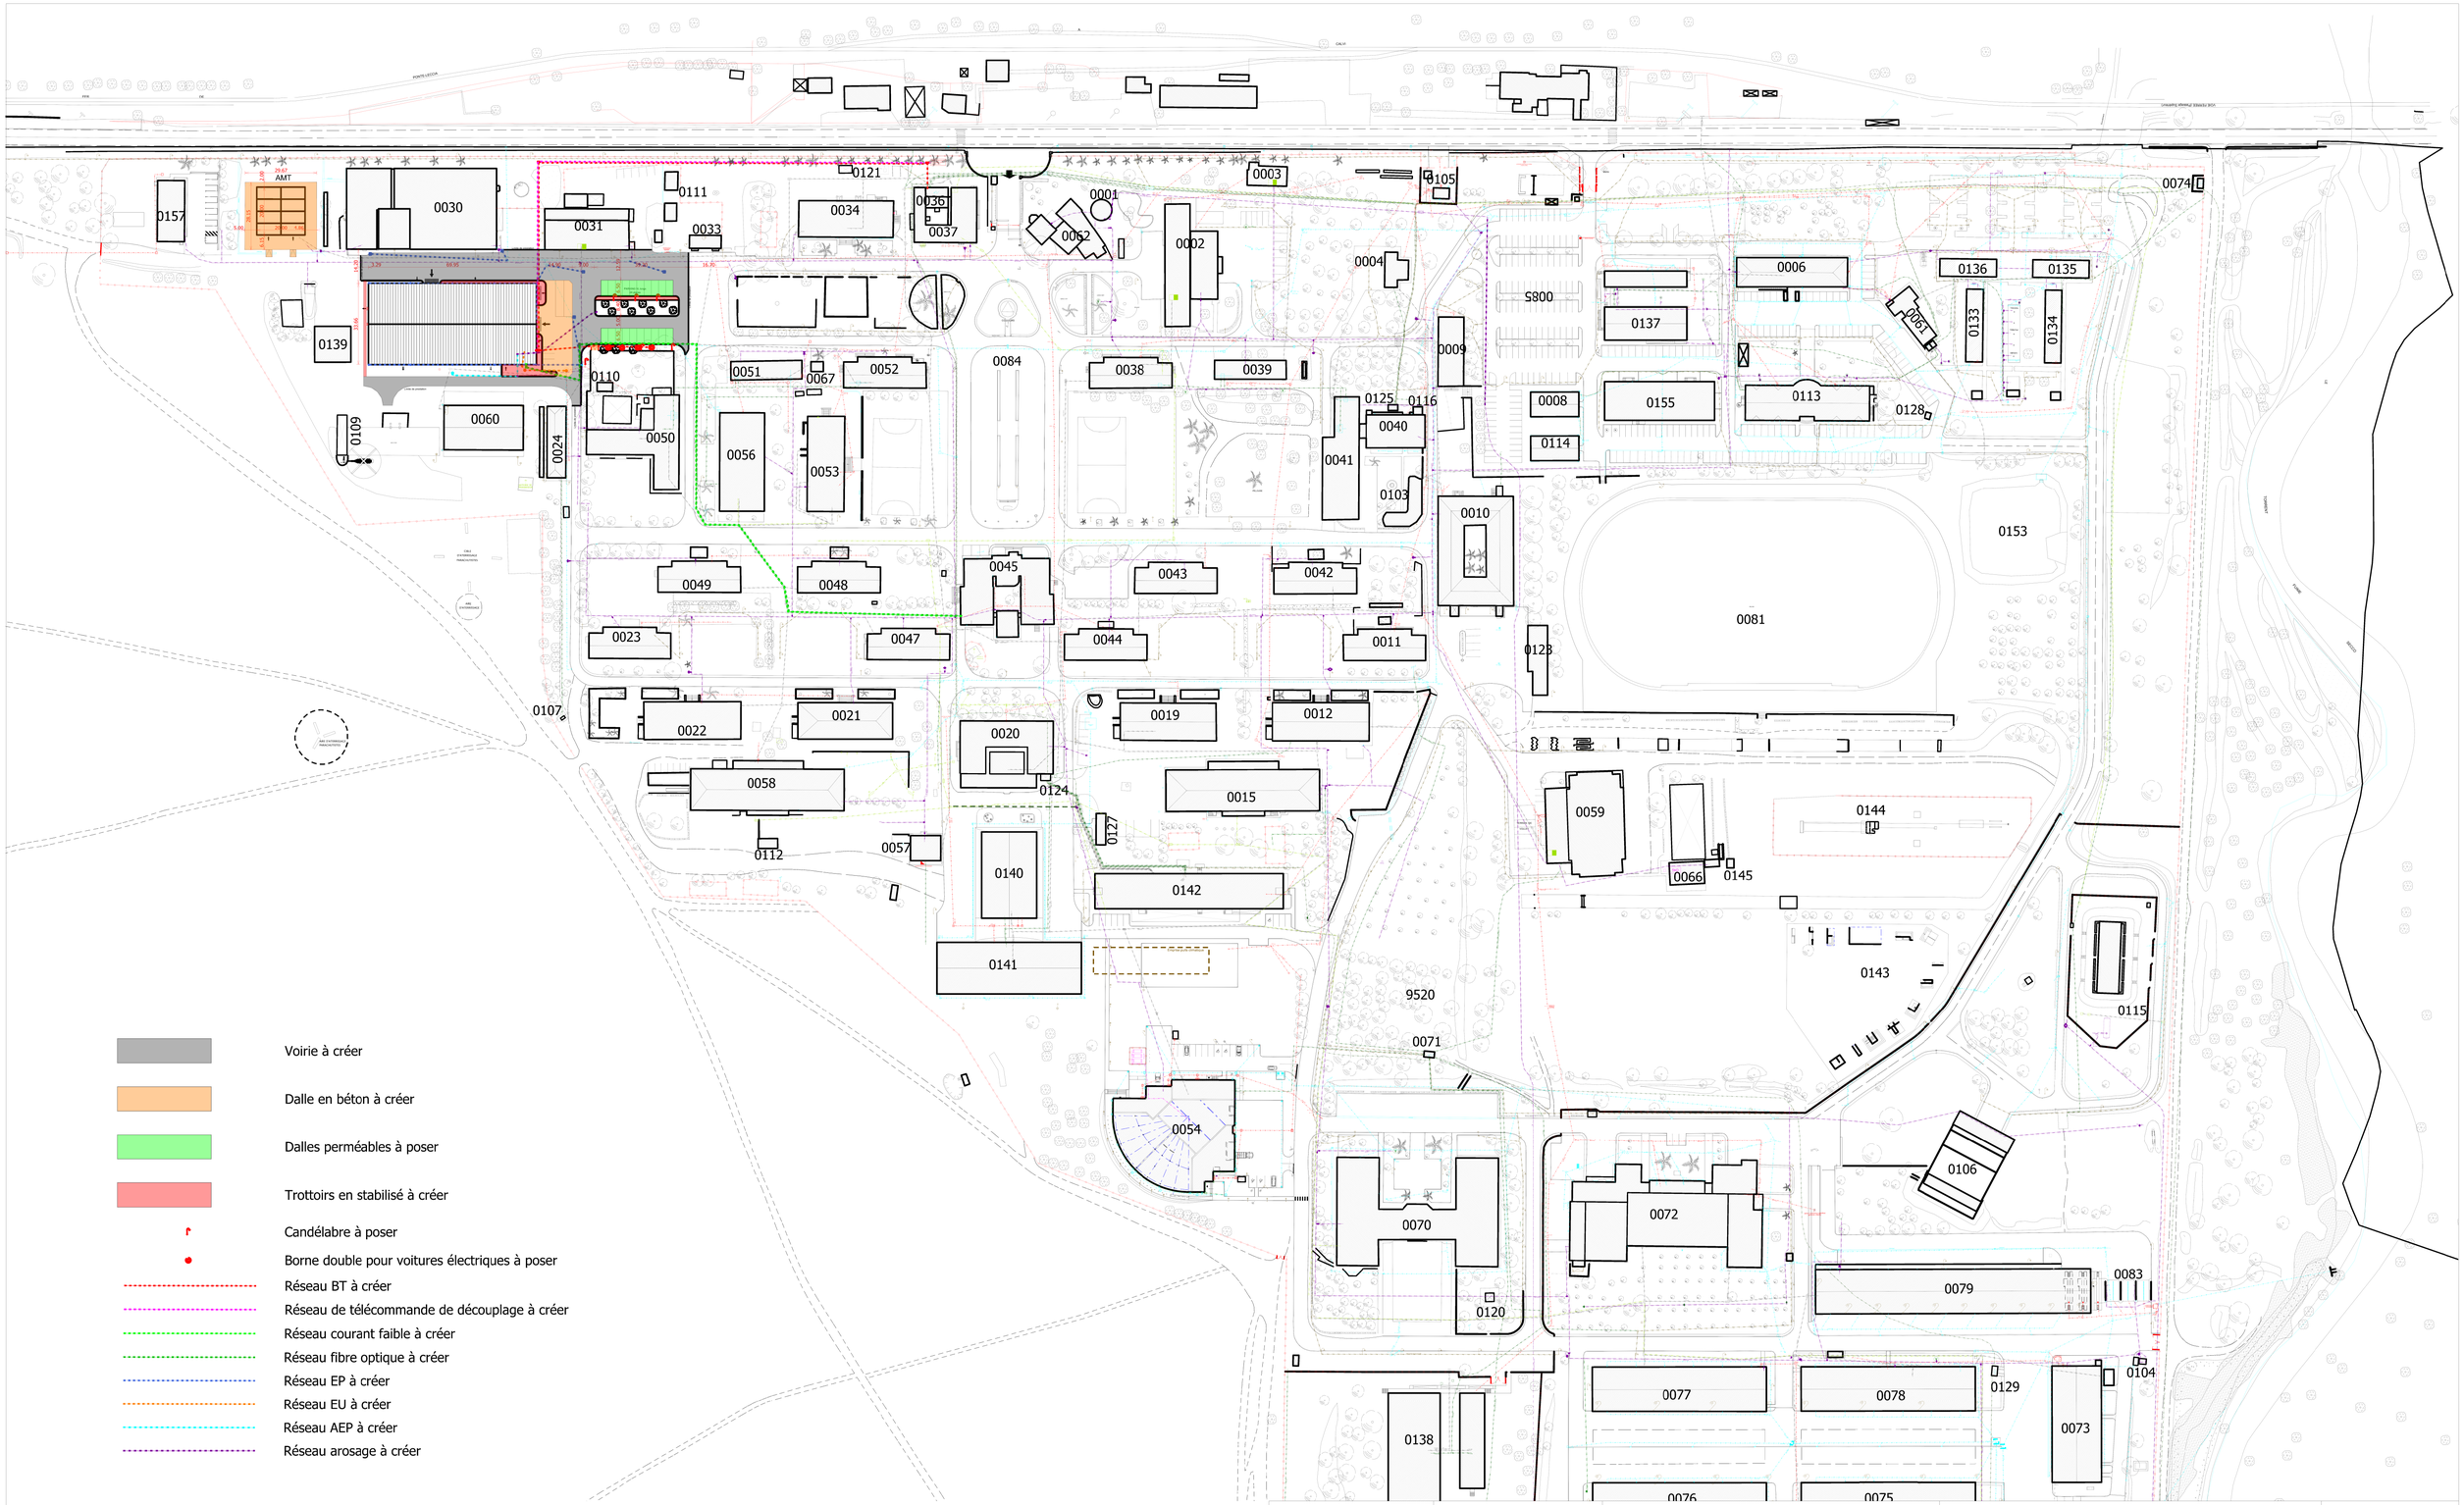


- Voirie à créer
- Dalle en béton à créer
- Dalles perméables à poser
- Trottoirs en stabilisé à créer
- Candélabre à poser
- Borne double pour voitures électriques à poser
- Réseau BT à créer
- Réseau de télécommande de découplage à créer
- Réseau courant faible à créer
- Réseau fibre optique à créer
- Réseau EP à créer
- Réseau EU à créer
- Réseau AEP à créer
- Réseau arosage à créer

0 50 100 m

SID SUD-EST

BMO de CORSE
Camp Henry Martin
20290 BORGO

Chargé d'affaires :
TSEF PERRIN Hervé
04 95 59 39 49

Dessiné par :
HANNEBICQUE Claude
04 95 59 39 48

Format d'impression : A3

Conducteur d'opération :
ICDD CAPLIN Lazaro
04 95 59 39 40

CALVI (2B)
2° REP - Casernement RAFFALLI

Démolition des bâtiments 25, 26 32 et
construction d'un hangar de stockage HCCA

D.C.E

Plan de situation

Etat futur

Nom du fichier : I_001_DCE.dgn
Modèle de feuille : Masse futur

Echelle du plan : 1 / 2500

N° COSI : 461 194

Date de création : Juillet 2026

Date d'indice : -

Indice : -

N° d'ordre : 03_XX

MINISTÈRE DES ARMÉES ET DES ANCIENS COMBATANTS
Liberté
Égalité
Fraternité

SGA
Secrétariat général pour l'administration