



0 2.5 5 m

Façade Nord-Ouest

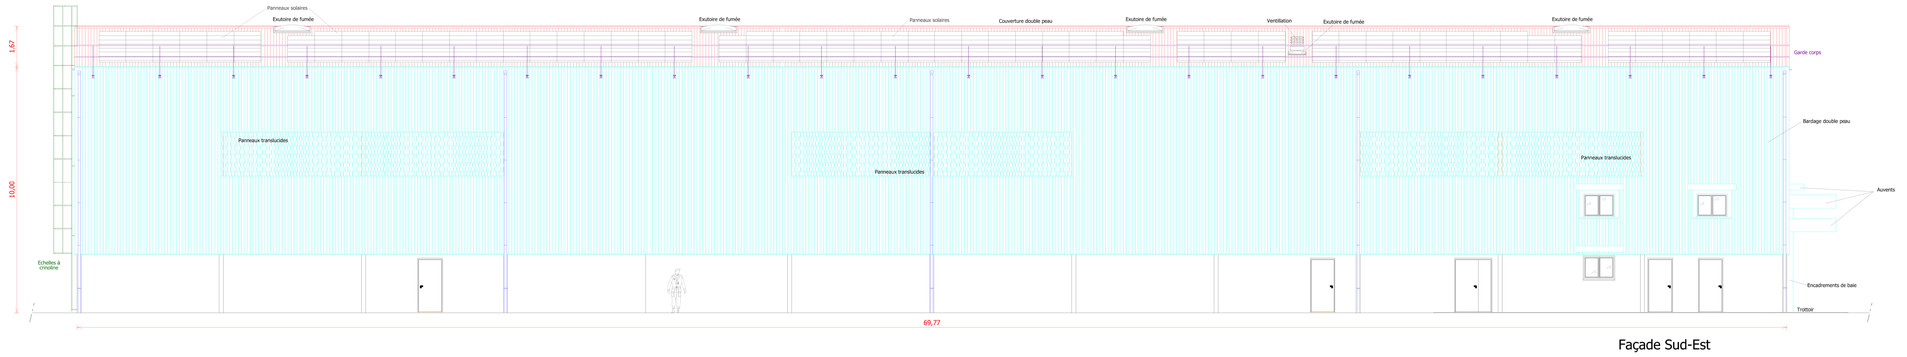


0 2.5 5 m

Façade Sud-Est

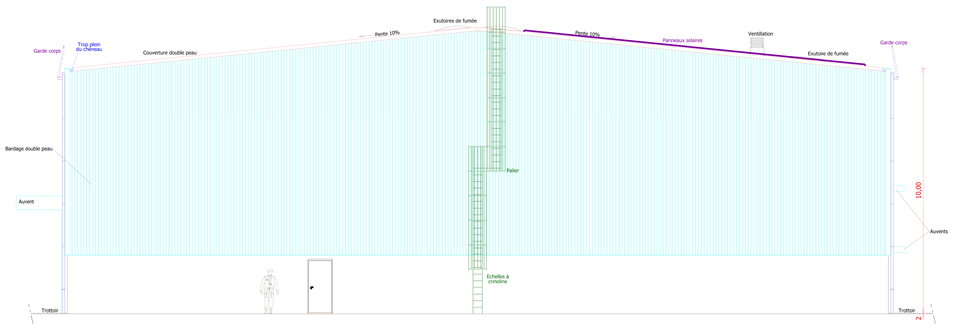

0 2.5 5 m

Façade Nord-Est

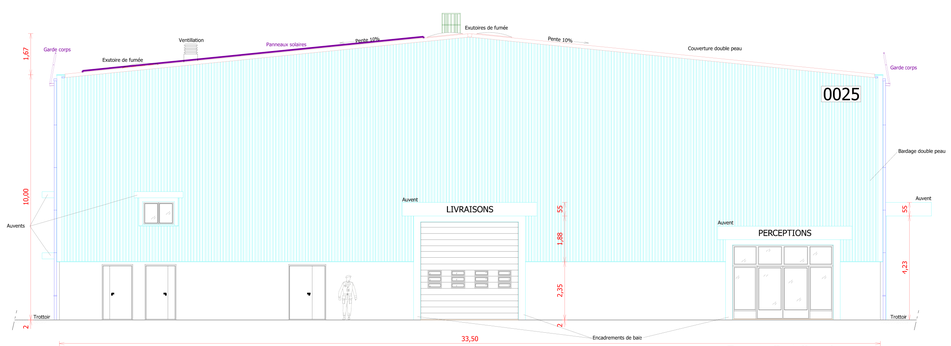

0 2.5 5 m

Façade Sud-Ouest

SID SUD-EST

PMO CORSE

BMO de CORSE
Camp Henry Martin
20290 BORGO

Chargé d'affaires :
TSEF PERRIN Hervé
04 95 59 39 49

Dessiné par :
HANNEBICQUE Claude
04 95 59 39 48

Format d'impression : A3

Conducteur d'opération :
ICDD CAPLIN Lazaro
04 95 59 39 40

CALVI (2B)
Casernement RAFFALLI - 2° REP
Bât 0025 et 0026 - Démolition des
hangars existants et construction d'un hangar de stockage
D.C.E

Plan des façades
Etat futur

Nom du fichier : I_002_DCE.dgn
Modèle de feuille : Façades

Service d'infrastructure de la Défense

Echelle du plan : 1 / 250

N° d'opération : 461 194

Date de création : Août 2026

Date d'indice : -

Indice : -

N° d'ordre : 05_05

MINISTÈRE DES ARMÉES ET DES ANCIENS COMBATANTS
Liberté
Égalité
Fraternité

SGA
Secrétariat général pour l'administration