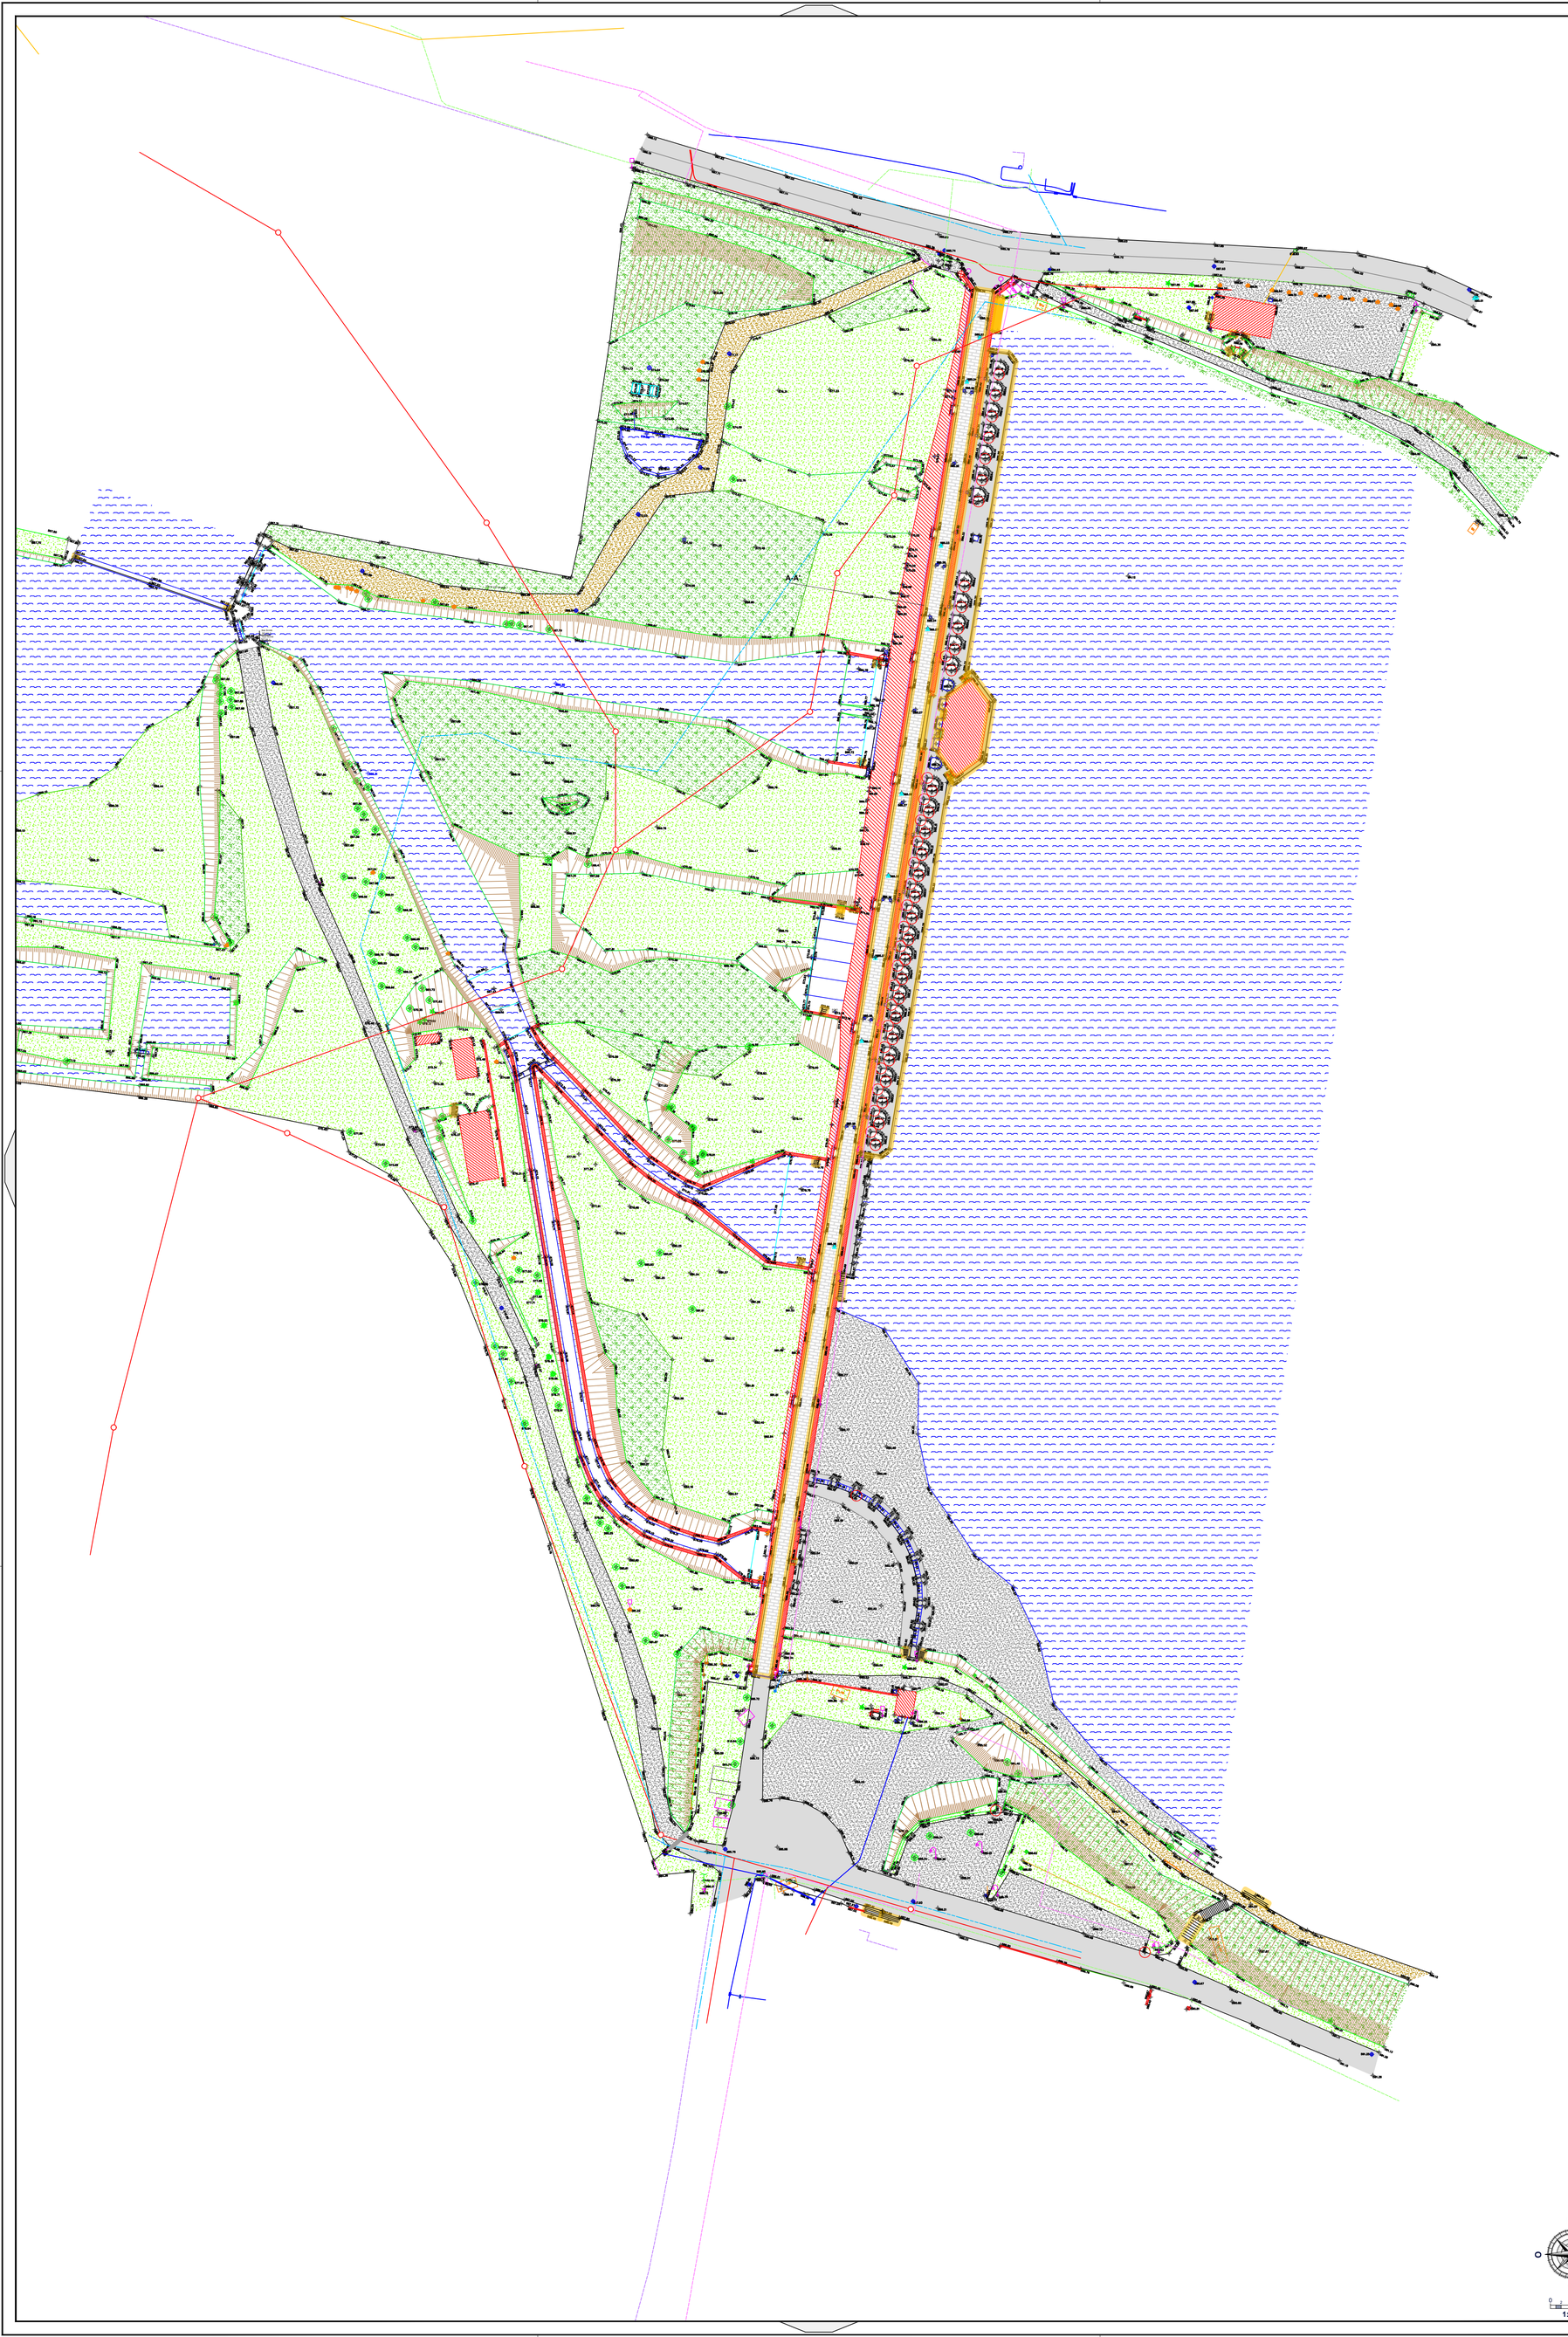


LÉGENDE

ASSAINISSEMENT
- RÉSEAU D'EAUX USÉES

EAU POTABLE
- RÉSEAU D'EAU POTABLE

ORANGE
- CONDUITE ALLÉGÉE ORANGE
- ARTÈRE AÉRIENNE APPUIS ORANGE
- CANDÉLABRE TÉLÉCOM
- CHAMBRE TÉLÉCOM

ÉCLAIRAGE PUBLIC
- RÉSEAU D'ÉCLAIRAGE PUBLIC SOUTERRAIN
- RÉSEAU D'ÉCLAIRAGE PUBLIC EN FAÇADE

ENEDIS
- RÉSEAU DE BASSE TENSION SOUTERRAIN
- RÉSEAU DE HAUTE TENSION SOUTERRAIN
- RÉSEAU DE HAUTE TENSION ABANDONNÉ

NOTA:

- Les côtes altimétriques ne sont pas rattachées à un système de coordonnées type NGF et sont données à titre indicatif.
- La position des réseaux existants est donnée à titre indicatif, la position exacte des réseaux existants sera à déterminer en phase exécution.

INFORMATION ALPHANUMÉRIQUES

CANALISATION

Diamètre et matériaux	Ø63 PVC
Classe	[B]

LOCALISATION DU PLAN



DÉPARTEMENT DE LA NIÈVRE

COMMUNE DE MONTSAUCHE-LES-SETTONS

NIÈVRE AMÉNAGEMENT

Aménagement des abords du barrage des Settons

Indice	Date	Dessiné par	Modification	Vérifié par
_	__/__/____	_.__	__	_.__
A	07/11/2022	A.VANDESTEENE	Première édition du plan	R. TAILLANDIER

EP	AVP	PRO	DCE	DM	VISA	DOE

Fond de plan dressé par : T. GOURDIN | Nom du fichier : SETTONS_DCE ind A.dwg | Format : 840.00 × 891.00 mm

PLAN DES RÉSEAUX EXISTANTS

Numéro de plan	01
Numéro d'étude	21CCF013
Échelle	1:500
Chef de projet	R. TAILLANDIER

SAFEGE
Direction France Est
Agence de NEVERS
41B Boulevard du Pré Plantin
58000 NEVERS
Tél: +33 (0)3 86 93 00 73
Fax: +33 (0)3 86 93 00 74
E-mail: nevers@safege.fr
www.safege.com