CONCEPTION
UNIQUE
BATIMENT
EXPERTISE

P.A de la Conterie 11,rue Léo Lagrange 35131 CHARTRES DE BRETAGNE
tel: *02.23.35.51.93*
mail: *contact@cube.bzh*

MAITRE D'OUVRAGE :

CNRS DELEGATION BRETAGNE PAYS DE LA LOIRE


REAMENAGEMENT INTERIEURS BUREAUX R+1
CNRS SERVICE FACTURATION ET RH

Adresse Projet : 1 Rue André et Yvonne MEYNIER 35000 Rennes

PLANS PHASE DCE

SOMMAIRE	*IND.*	*DATE*	*DESCRIPTION*
	0	*02/09/26*	*Dossier - Jeu de plan*
00 - PLAN D'INSTALLATION DE CHANTIER			
01 - PLAN EXISTANT R+1			
02 - PLAN DEMOLITION CURAGE			
03 - PLAN DE CLOISONS/PLAFONDS/CLOISONS MODULAIRES / MENUISERIES INTERIEURS			
04 - PLAN REVÊTEMENT SOLS SOUPLES			
05 - PLAN LOCALISATION : LOT PEINTURE			
06 - PLAN ELECTRIQUE			
07 - PLAN CVC			

N°DOSSIER	*PHASE :*	DATE :	INDICE :
26-10	**DCE**	**02/09/26**	**0**

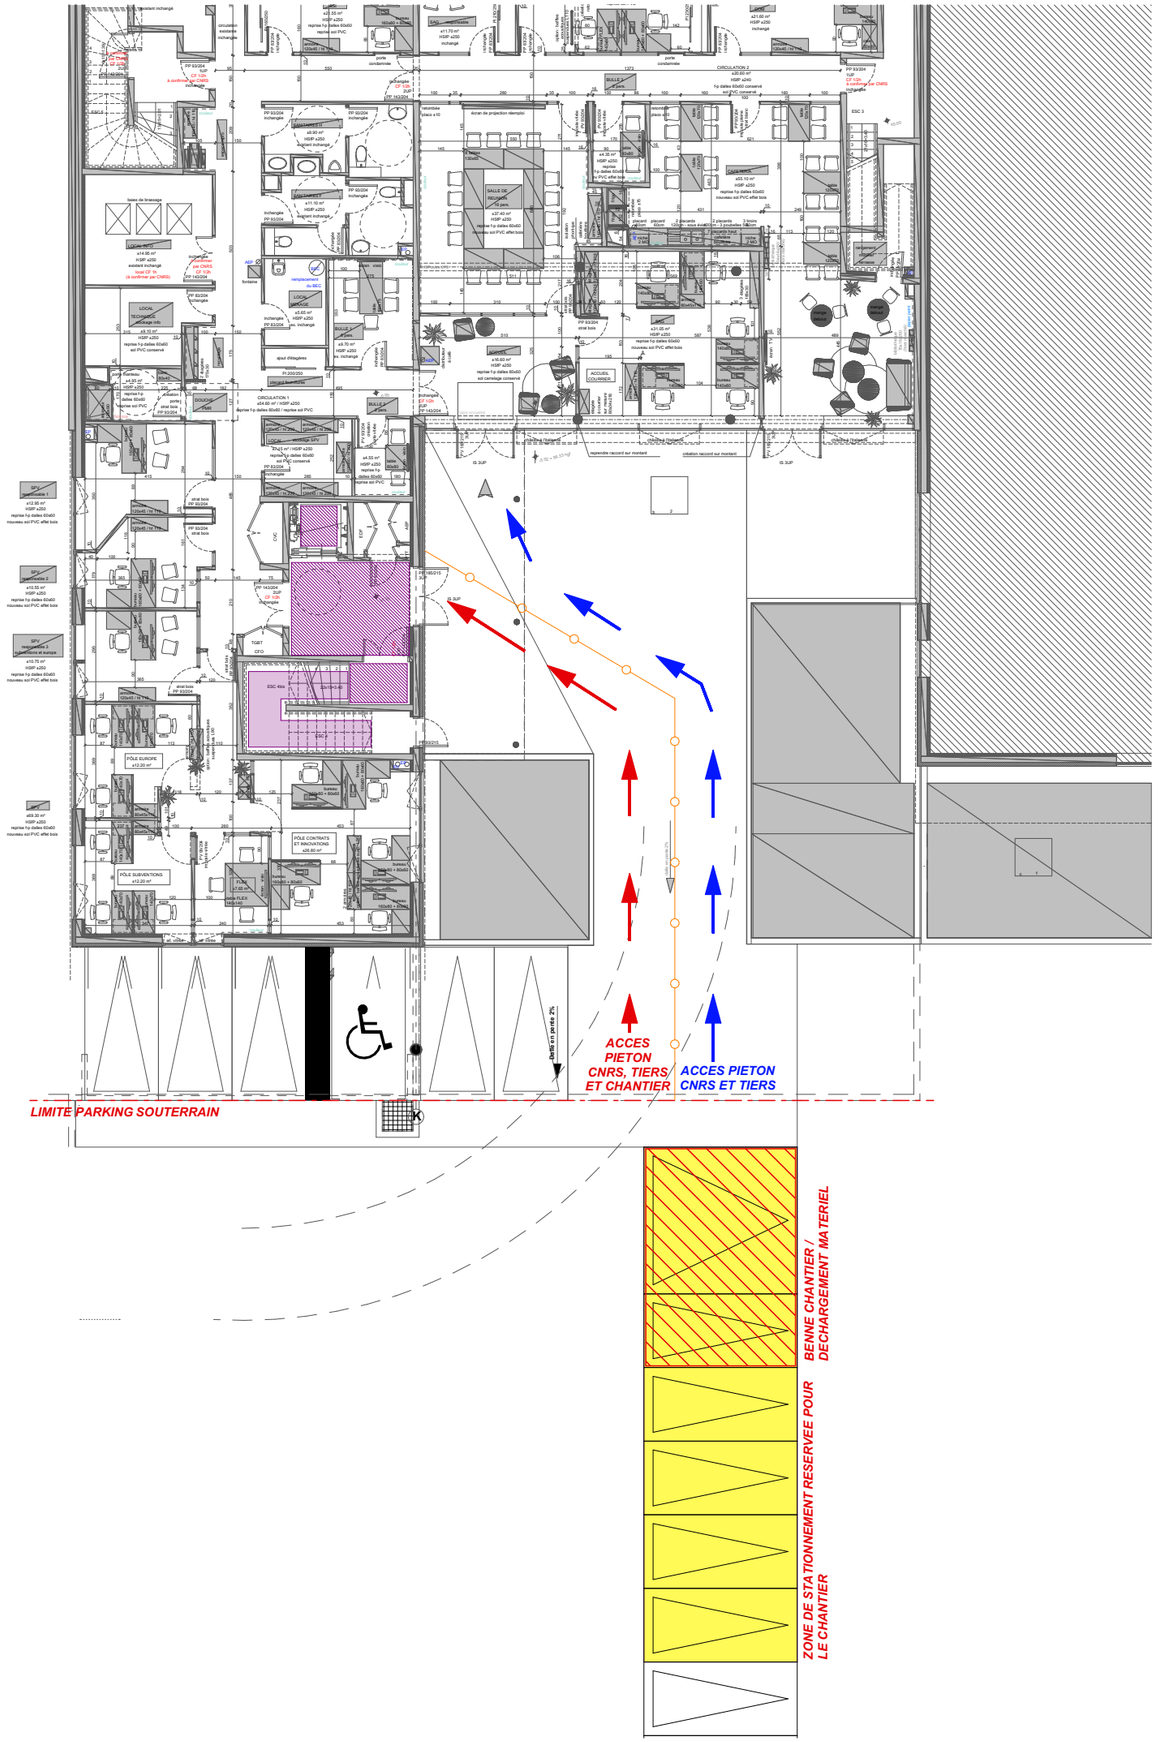

LEGENDE PIC

- CLOTURE HERAS HT: 1.00m (Charge LOT : N°1)
- ZONNE BENNE DECHARGEMENT MATERIEL
- ZONE DE STATIONNEMENT RESERVEE POUR LE CHANTIER
- PROTECTION OUVRAGES EXISTANTS ET CIRCULATION COMMUNE
- FLECHE ACCES PIETON CNRS ET TIERS
- FLECHE ACCES PIETON CHANTIER ET CNRS ET TIERS

CONCEPTION
UNIQUE
BATIMENT
EXPERTISE

P.A de la Conterie 11,rue Léo Lagrange
35131 CHARTRES DE BRETAGNE
tel: 02.23.35.51.93
mail: contact@cube.bzh

MAITRE D'OUVRAGE :

CNRS DELEGATION BRETAGNE PAYS DE LA LOIRE


REAMENAGEMENT INTERIEURS BUREAUX R+1 CNRS

1 Rue André et Yvonne MEYNIER 35000 Rennes

PLAN D'INSTALLATION DE CHANTIER

IND.	DATE	DESCRIPTION	MODIFIE PAR:
0	02.09.26	Première publication	HI

Ech:	1:200	Format :	A3	PHASE :	DCE	N°	00

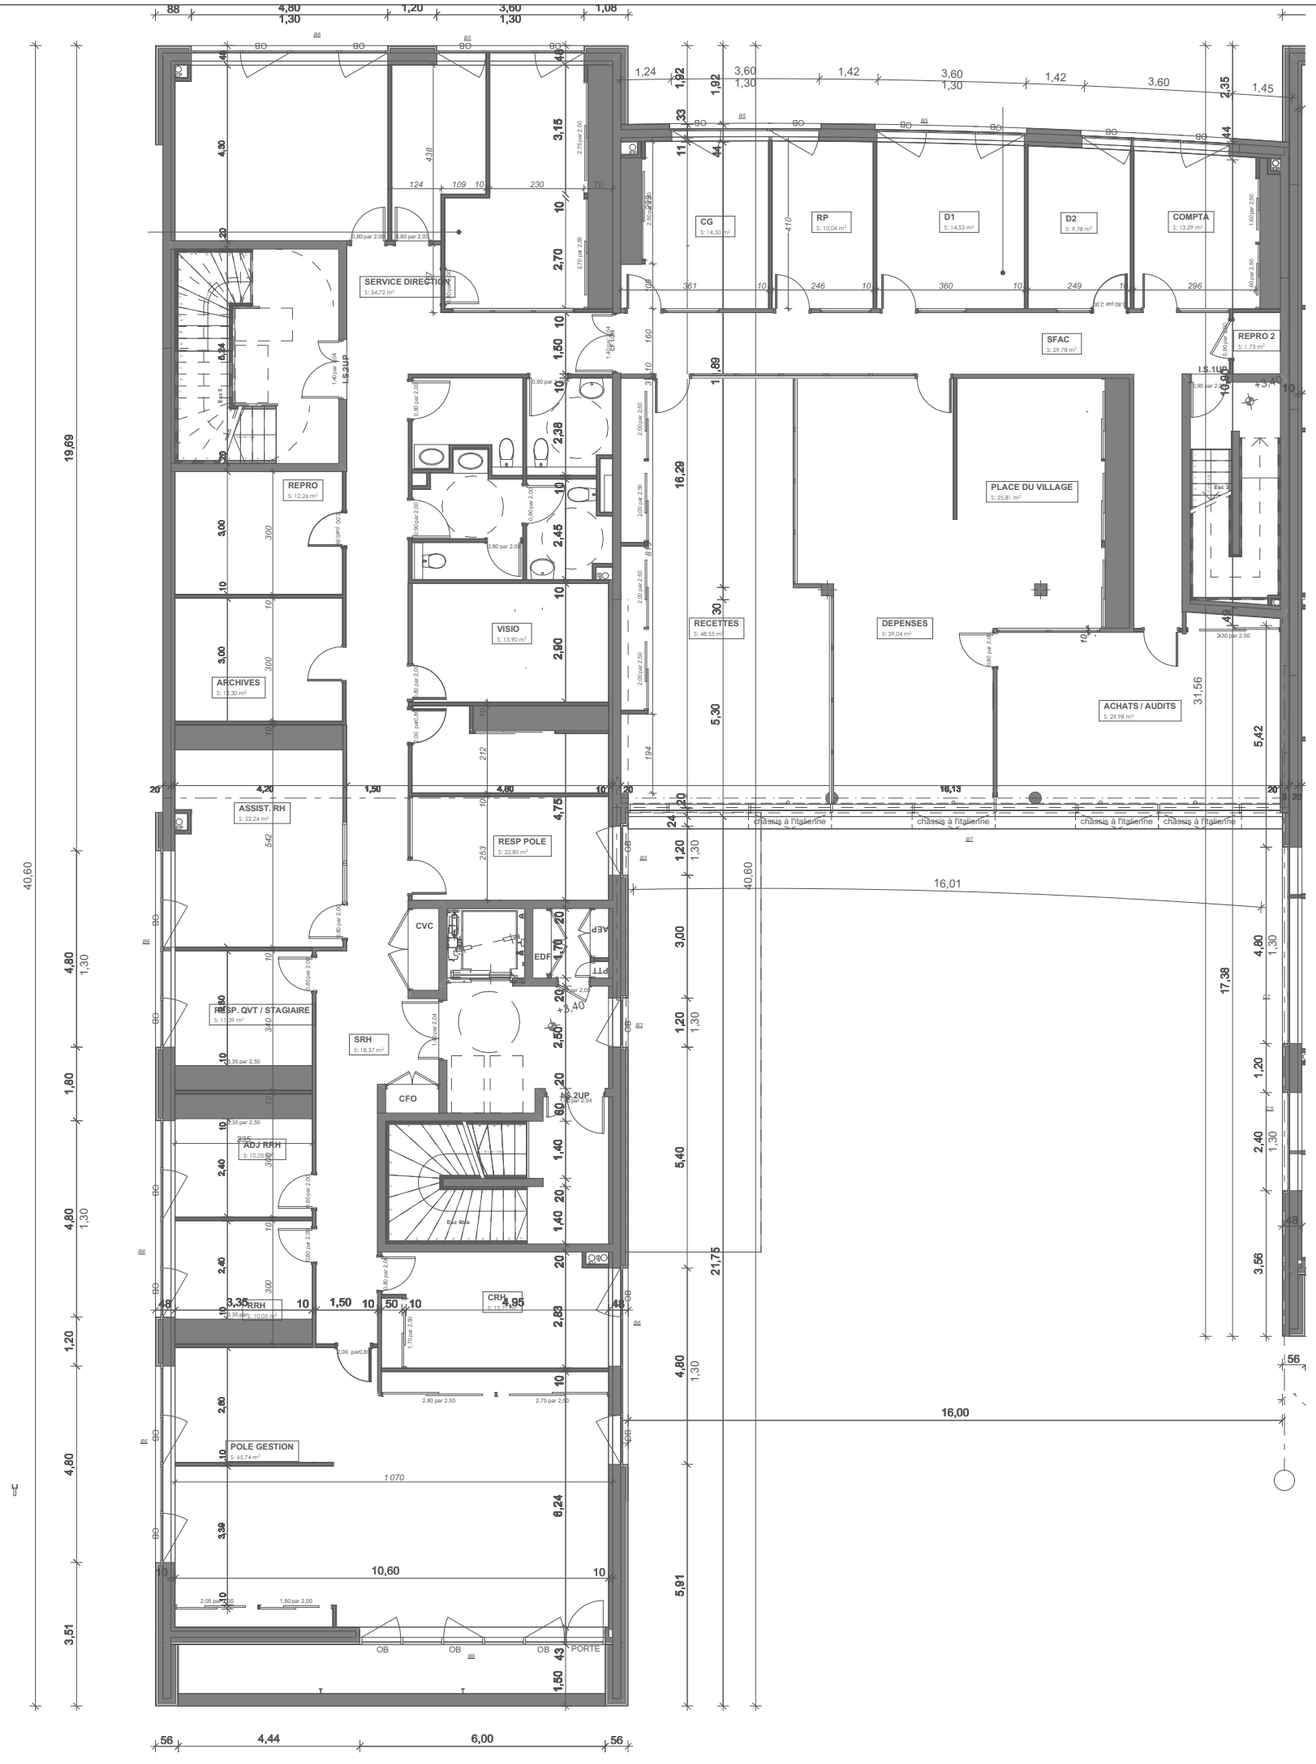

CONCEPTION
UNIQUE
BATIMENT
EXPERTISE

P.A de la Conterie 11,rue Léo Lagrange
35131 CHARTRES DE BRETAGNE
tel: 02.23.35.51.93
mail: contact@cube.bzh

MAITRE D'OUVRAGE :

CNRS DELEGATION BRETAGNE PAYS DE LA LOIRE


REAMENAGEMENT INTERIEURS BUREAUX R+1 CNRS

1 Rue André et Yvonne MEYNIER 35000 Rennes

PLAN EXISTANT R+1

IND.	DATE	DESCRIPTION	MODIFIE PAR:
0	02.09.26	Première publication	HI

Ech:	1:150	Format :	A3	PHASE :	DCE	N°	01

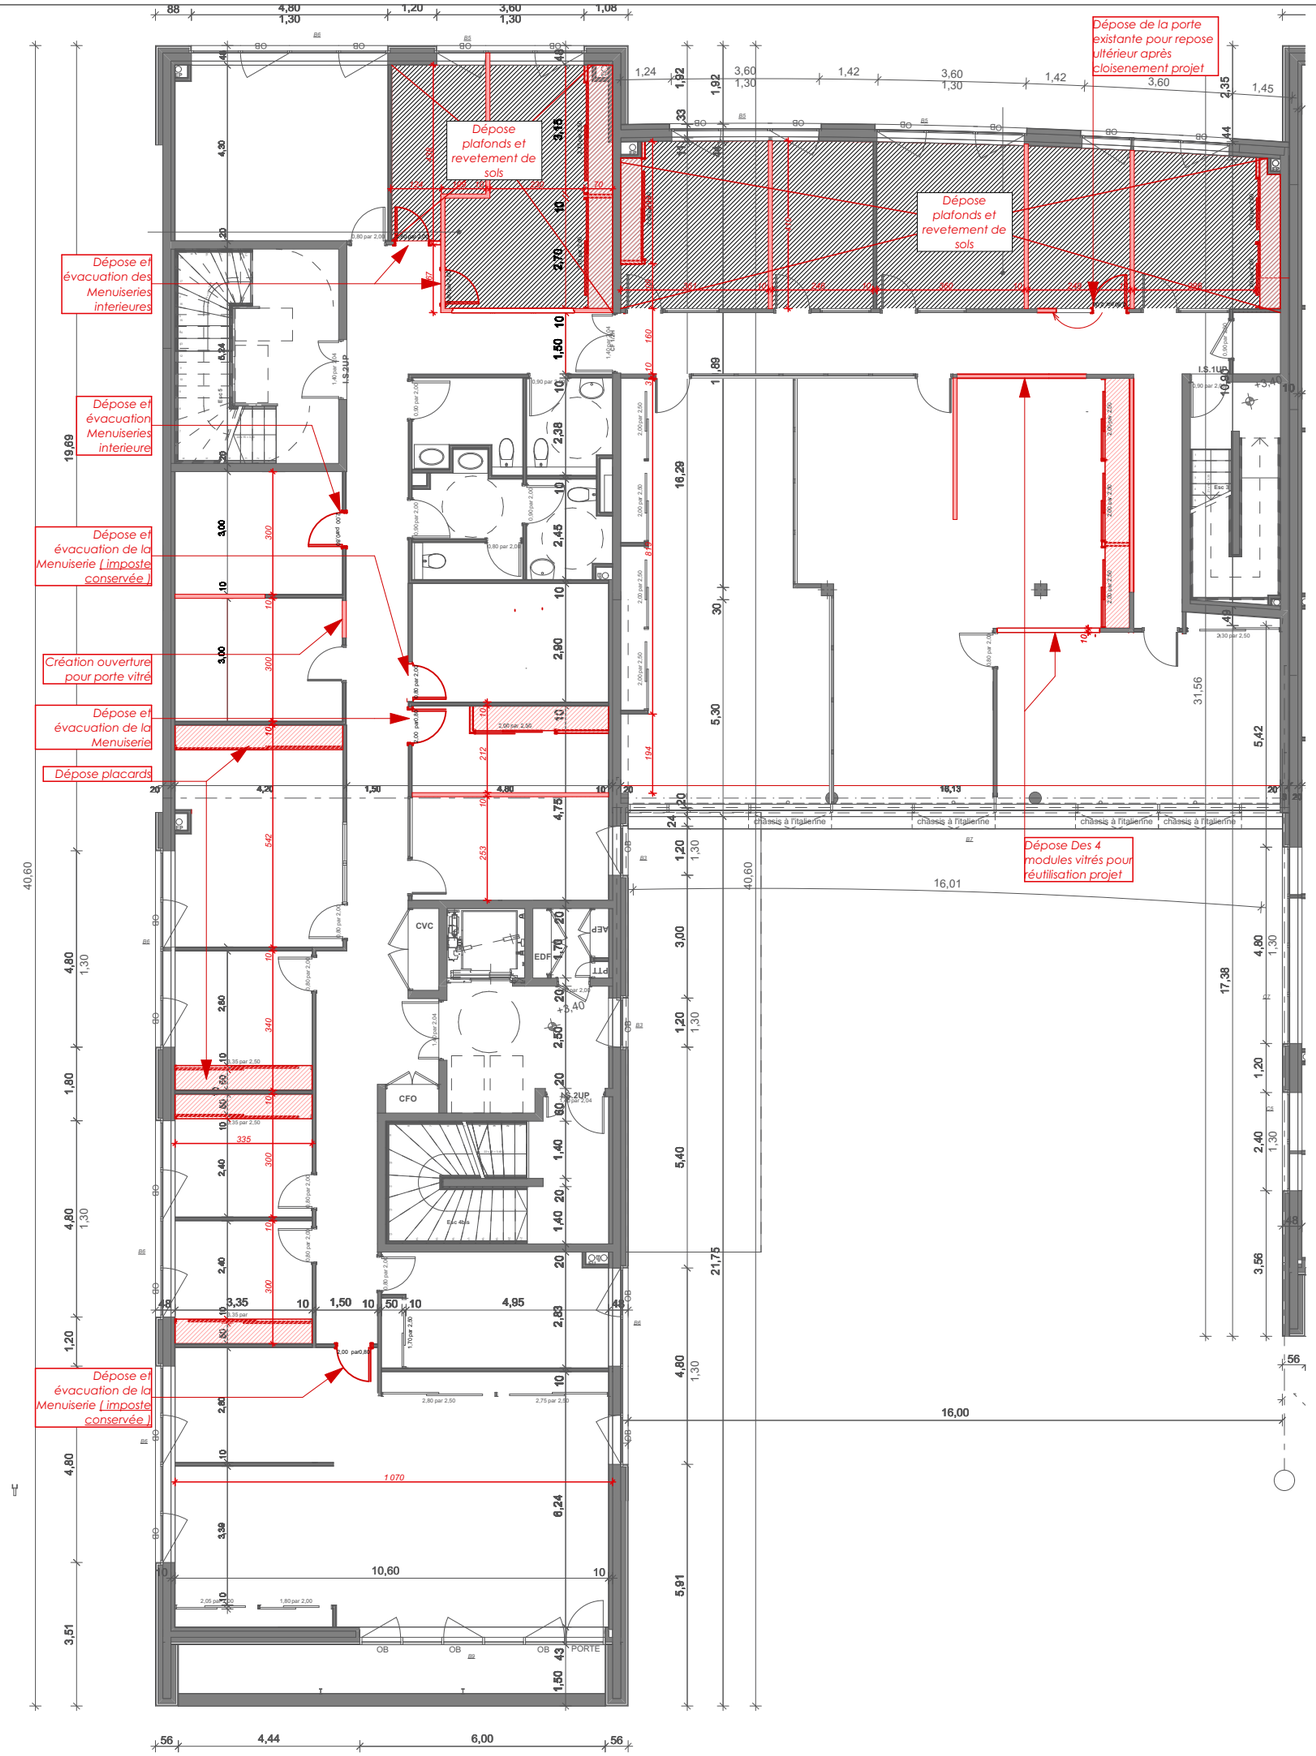

NOTA:

- Dépose et évacuation des faux plafond aux droits des cloisons

- Dépose des ensembles des installations élétriques non conservées en cloison et plafonds

LEGENDE

- Dépose et évacuation des cloisons
- Dépose et évacuations des placards
- Dépose revêtement de sols et plafonds existants

CONCEPTION UNIQUE BATIMENT EXPERTISE

P.A de la Conterie 11,rue Léo Lagrange
35131 CHARTRES DE BRETAGNE
tel: 02.23.35.51.93
mail: contact@cube.bzh

MAITRE D'OUVRAGE :

CNRS DELEGATION BRETAGNE PAYS DE LA LOIRE


REAMENAGEMENT INTERIEURS BUREAUX R+1 CNRS

1 Rue André et Yvonne MEYNIER 35000 Rennes

PLAN DEMOLITION/CURAGE

IND.	*DATE*	*DESCRIPTION*	*MODIFIE PAR:*
0	*02.09.26*	*Première publication*	HI

Ech:	1:150	Format :	A3	PHASE :	DCE	N°	02

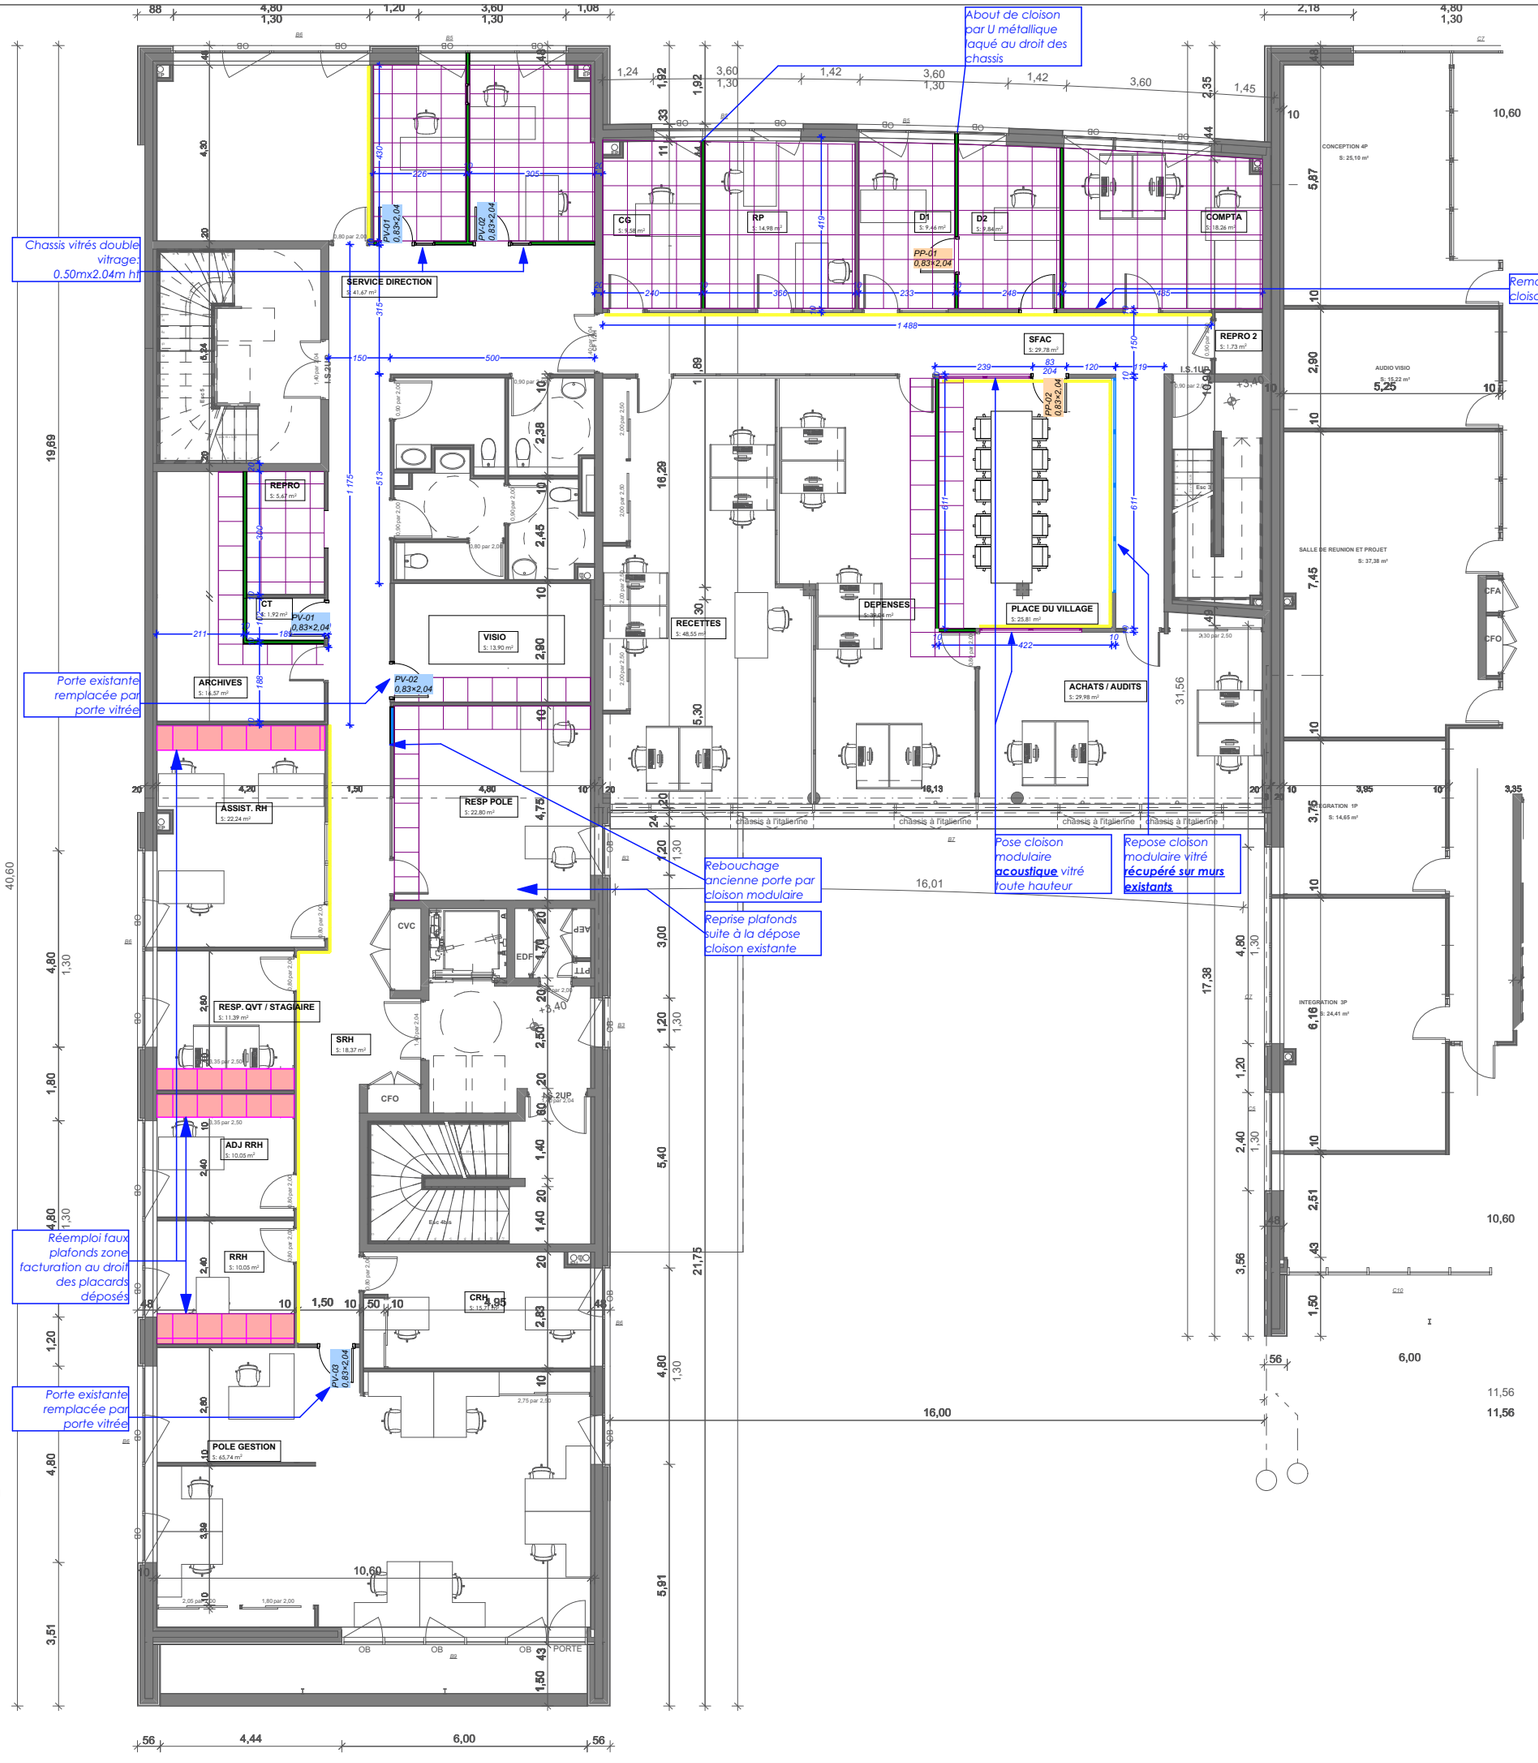

LEGENDE

CLOSONS :

- Cloison 98/48 mm
- Cloison Modulaire neuve - Module plein
- Cloison Modulaire neuve - Module vitré
- Cloison Modulaire neuve - Module vitré acoustique

Portes:

- Bloc porte vantail vitré
- Bloc porte stratifié

Plafonds:

- Pose barrière phoniqye
- Reprise et Pose dalles de faux plafonds 600x600 Neuf
- Réemploi des dalles de faux plafonds du service facturation

CONCEPTION UNIQUE BATIMENT EXPERTISE

P.A de la Conterie 11,rue Léo Lagrange
35131 CHARTRES DE BRETAGNE
tel: 02.23.35.51.93
mail: contact@cube.bzh

MAITRE D'OUVRAGE :

CNRS DELEGATION BRETAGNE PAYS DE LA LOIRE


REAMENAGEMENT INTERIEURS BUREAUX R+1 CNRS

1 Rue André et Yvonne MEYNIER 35000 Rennes

PLAN CLOISONS/PLAFOND/CM/MENUISERIE INT.

IND.	DATE	DESCRIPTION	MODIFIE PAR:
0	02.09.26	Première publication	HI

Ech:	1:150	Format :	A3	PHASE :	DCE	N°	03

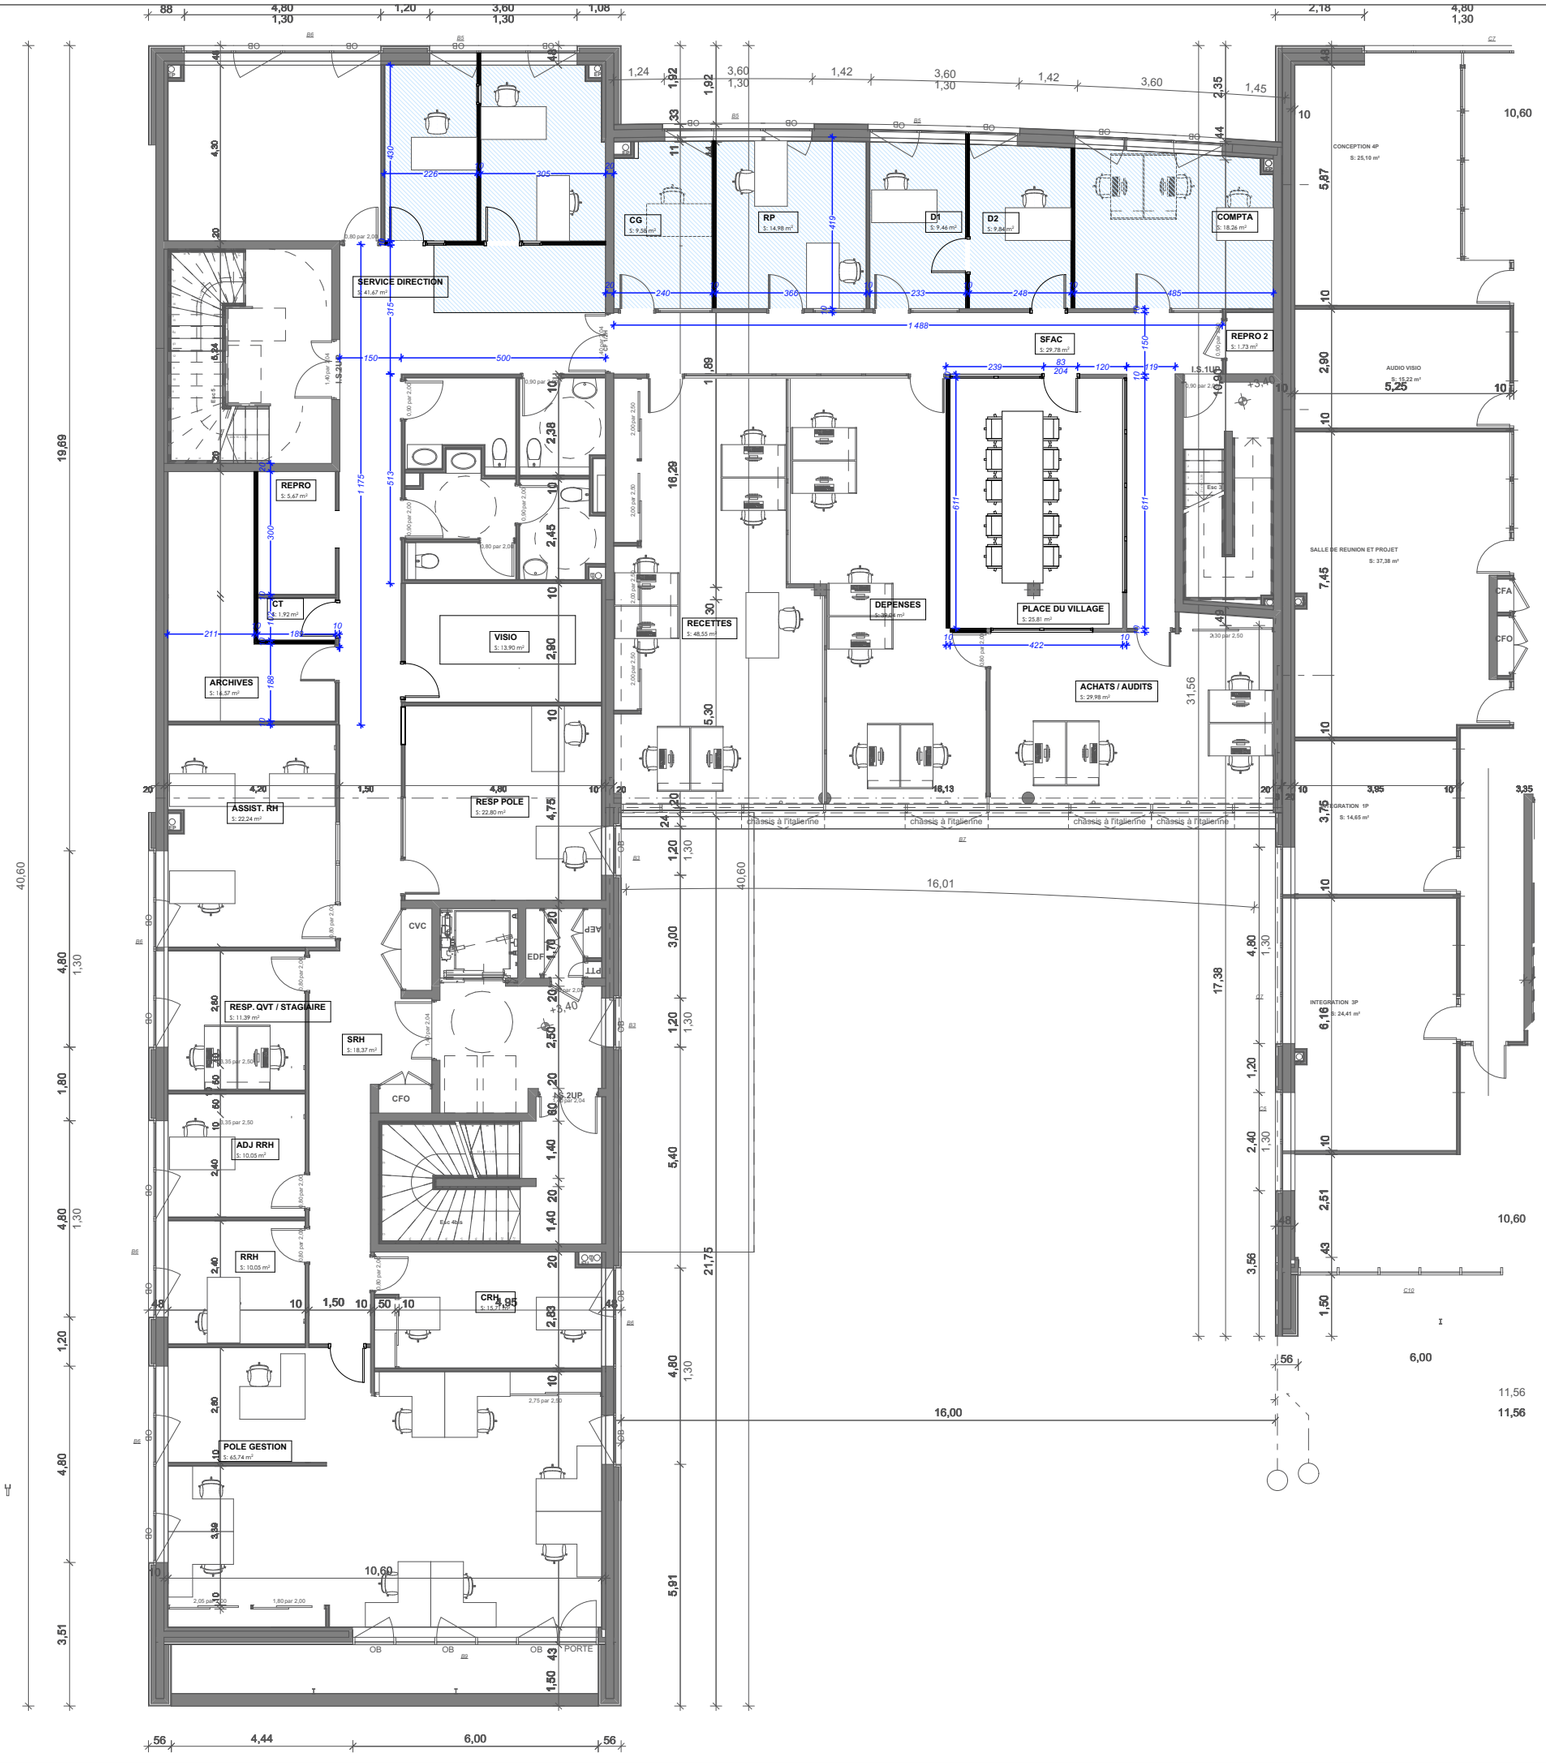

LEGENDE

Poncage + primaire d'accrochage + ragréage +
Sols souples PVC type ID INSPIRATION 55 trakett

CONCEPTION
UNIQUE
BATIMENT
EXPERTISE

P.A de la Conterie 11,rue Léo Lagrange
35131 CHARTRES DE BRETAGNE
tel: 02.23.35.51.93
mail: contact@cube.bzh

MAITRE D'OUVRAGE :

CNRS DELEGATION BRETAGNE PAYS DE LA LOIRE


REAMENAGEMENT INTERIEURS BUREAUX R+1 CNRS

1 Rue André et Yvonne MEYNIER 35000 Rennes

PLAN LOCALISATION : LOT SOLS SOUPLES

IND.	DATE	DESCRIPTION	MODIFIE PAR:
0	02.09.26	Première publication	HI

Ech: 1:150, ~~1:100~~ | **Format :** A3 | **PHASE :** DCE | **N°** 04

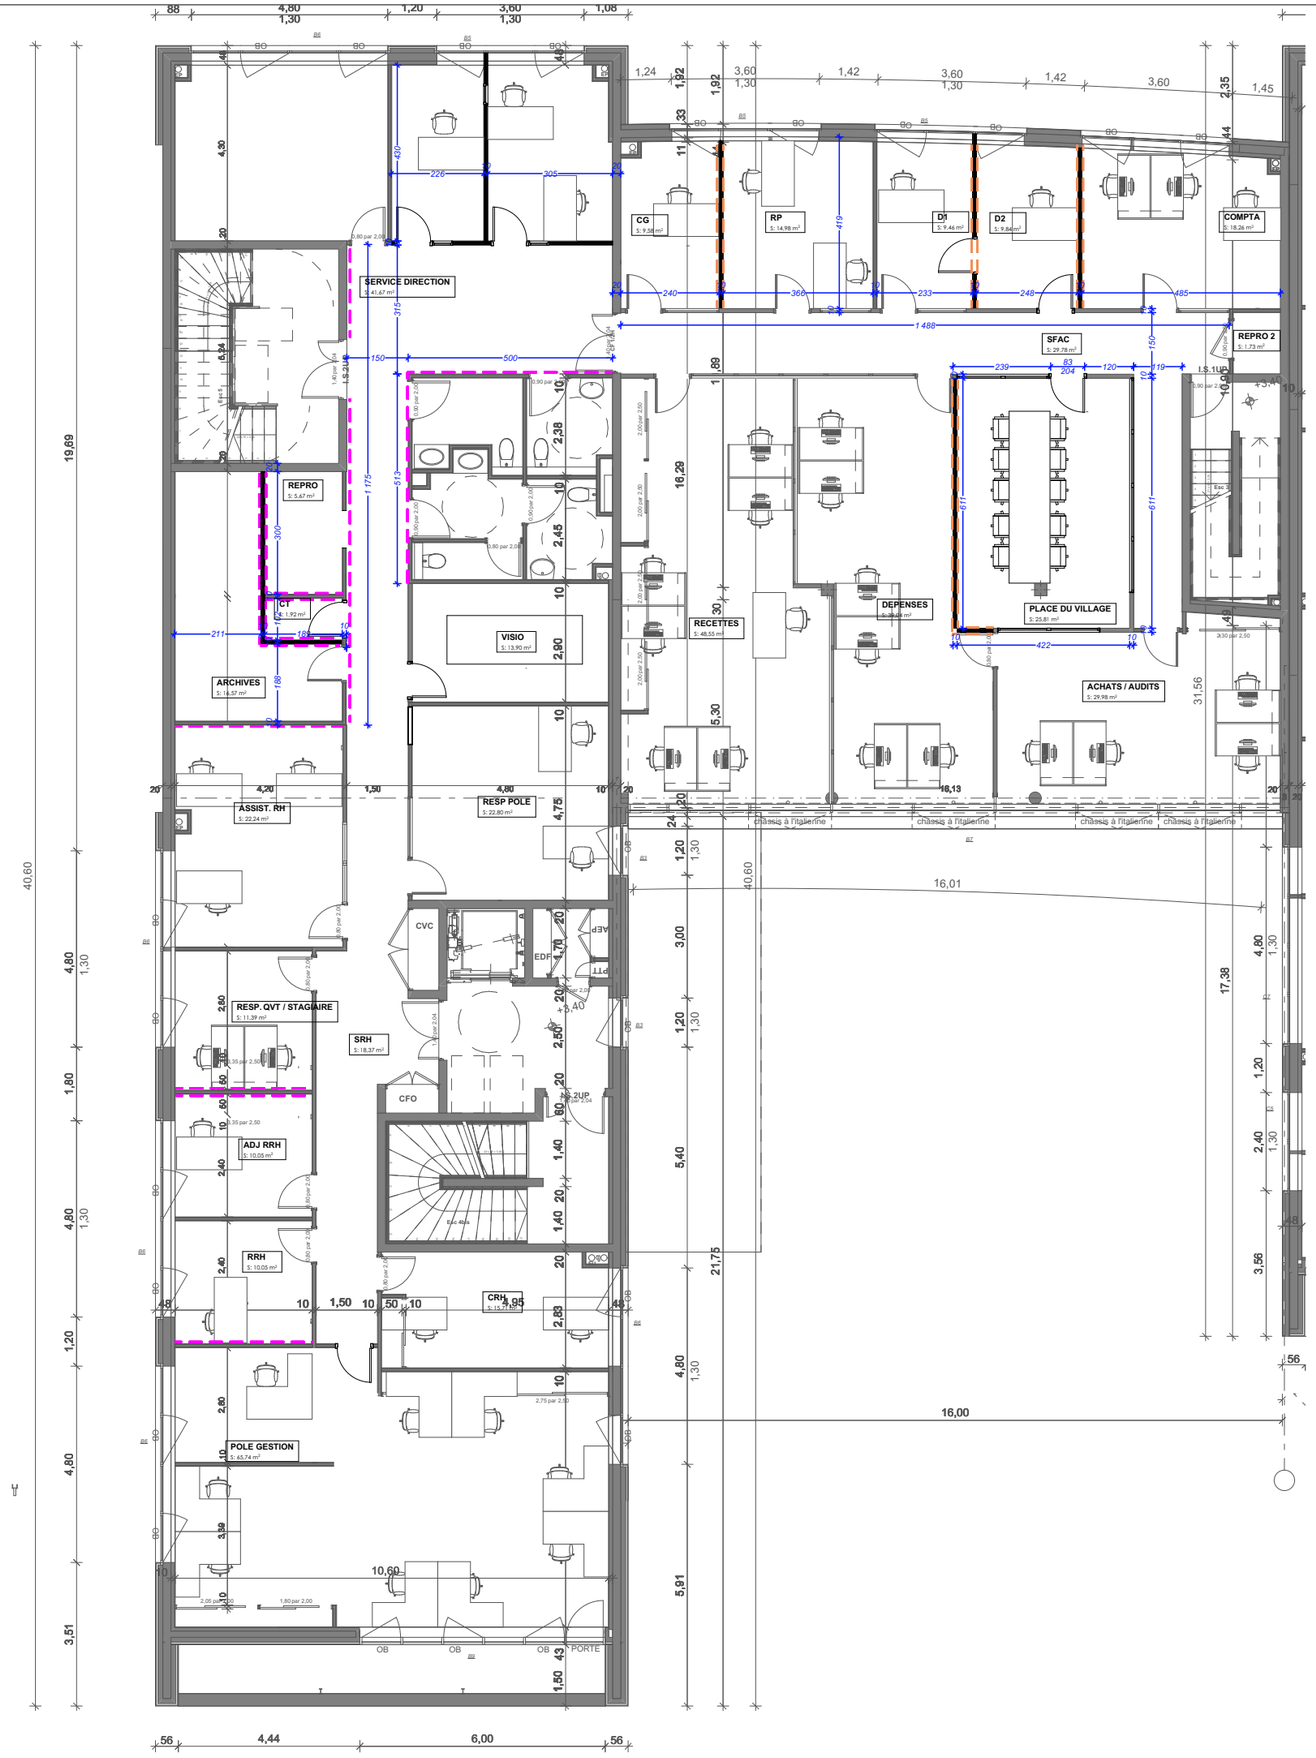

LEGENDE

- Peinture Finition A de chez la Seigneurie
- Peinture Finition B de chez la Seigneurie

CONCEPTION
UNIQUE
BATIMENT
EXPERTISE

P.A de la Conterie 11,rue Léo Lagrange
35131 CHARTRES DE BRETAGNE
tel: 02.23.35.51.93
mail: contact@cube.bzh

MAITRE D'OUVRAGE :

CNRS DELEGATION BRETAGNE PAYS DE LA LOIRE


REAMENAGEMENT INTERIEURS BUREAUX R+1 CNRS

1 Rue André et Yvonne MEYNIER 35000 Rennes

PLAN LOCALISATION: LOT PEINTURE

IND.	DATE	DESCRIPTION	MODIFIE PAR:
0	02.09.26	Première publication	HI

Ech:	1:150	Format :	A3	PHASE :	DCE	N°	05

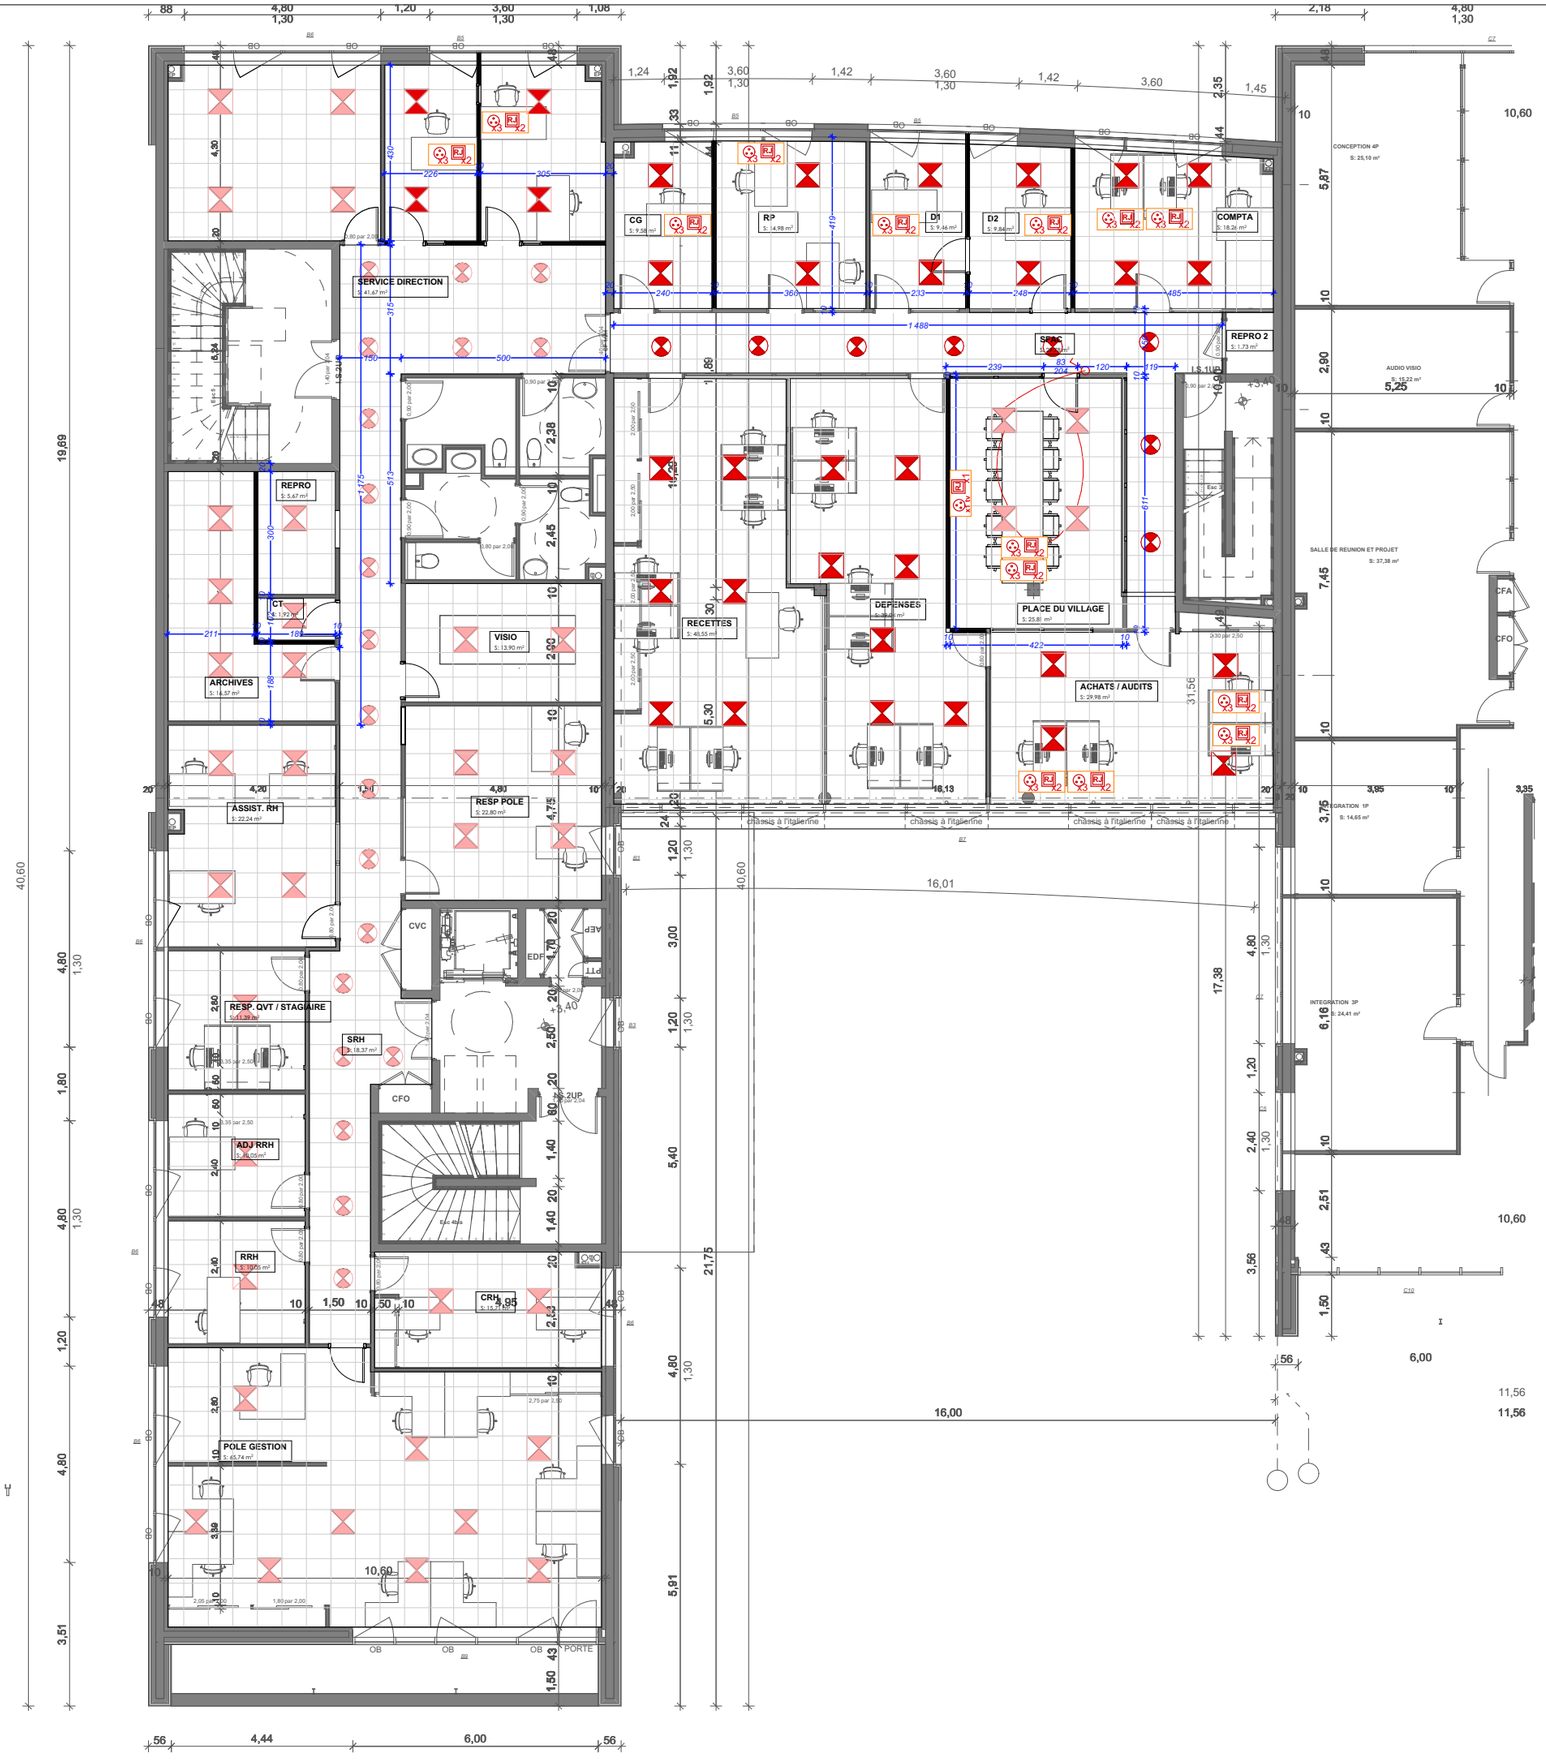

LEGENDE ELECTRIQUE

- *Pavé LED 600x600 sur détection*
- *SPOTS AU PLAFOND*
- *INTERRUPTEUR SIMPLE ALLUMAGE*
- *PRISE DE COURANT 16A+T*
- *PRISE RJ45*

CONCEPTION
UNIQUE
BATIMENT
EXPERTISE

P.A de la Conterie 11,rue Léo Lagrange
35131 CHARTRES DE BRETAGNE
tel: 02.23.35.51.93
mail: contact@cube.bzh

MAITRE D'OUVRAGE :

CNRS DELEGATION BRETAGNE PAYS DE LA LOIRE


REAMENAGEMENT INTERIEURS BUREAUX R+1 CNRS

1 Rue André et Yvonne MEYNIER 35000 Rennes

PLAN ELECTRIQUE

IND.	DATE	DESCRIPTION	MODIFIE PAR:
0	02.09.26	Première publication	HI

Ech:	1:150	Format :	A3	PHASE :	DCE	N°	06

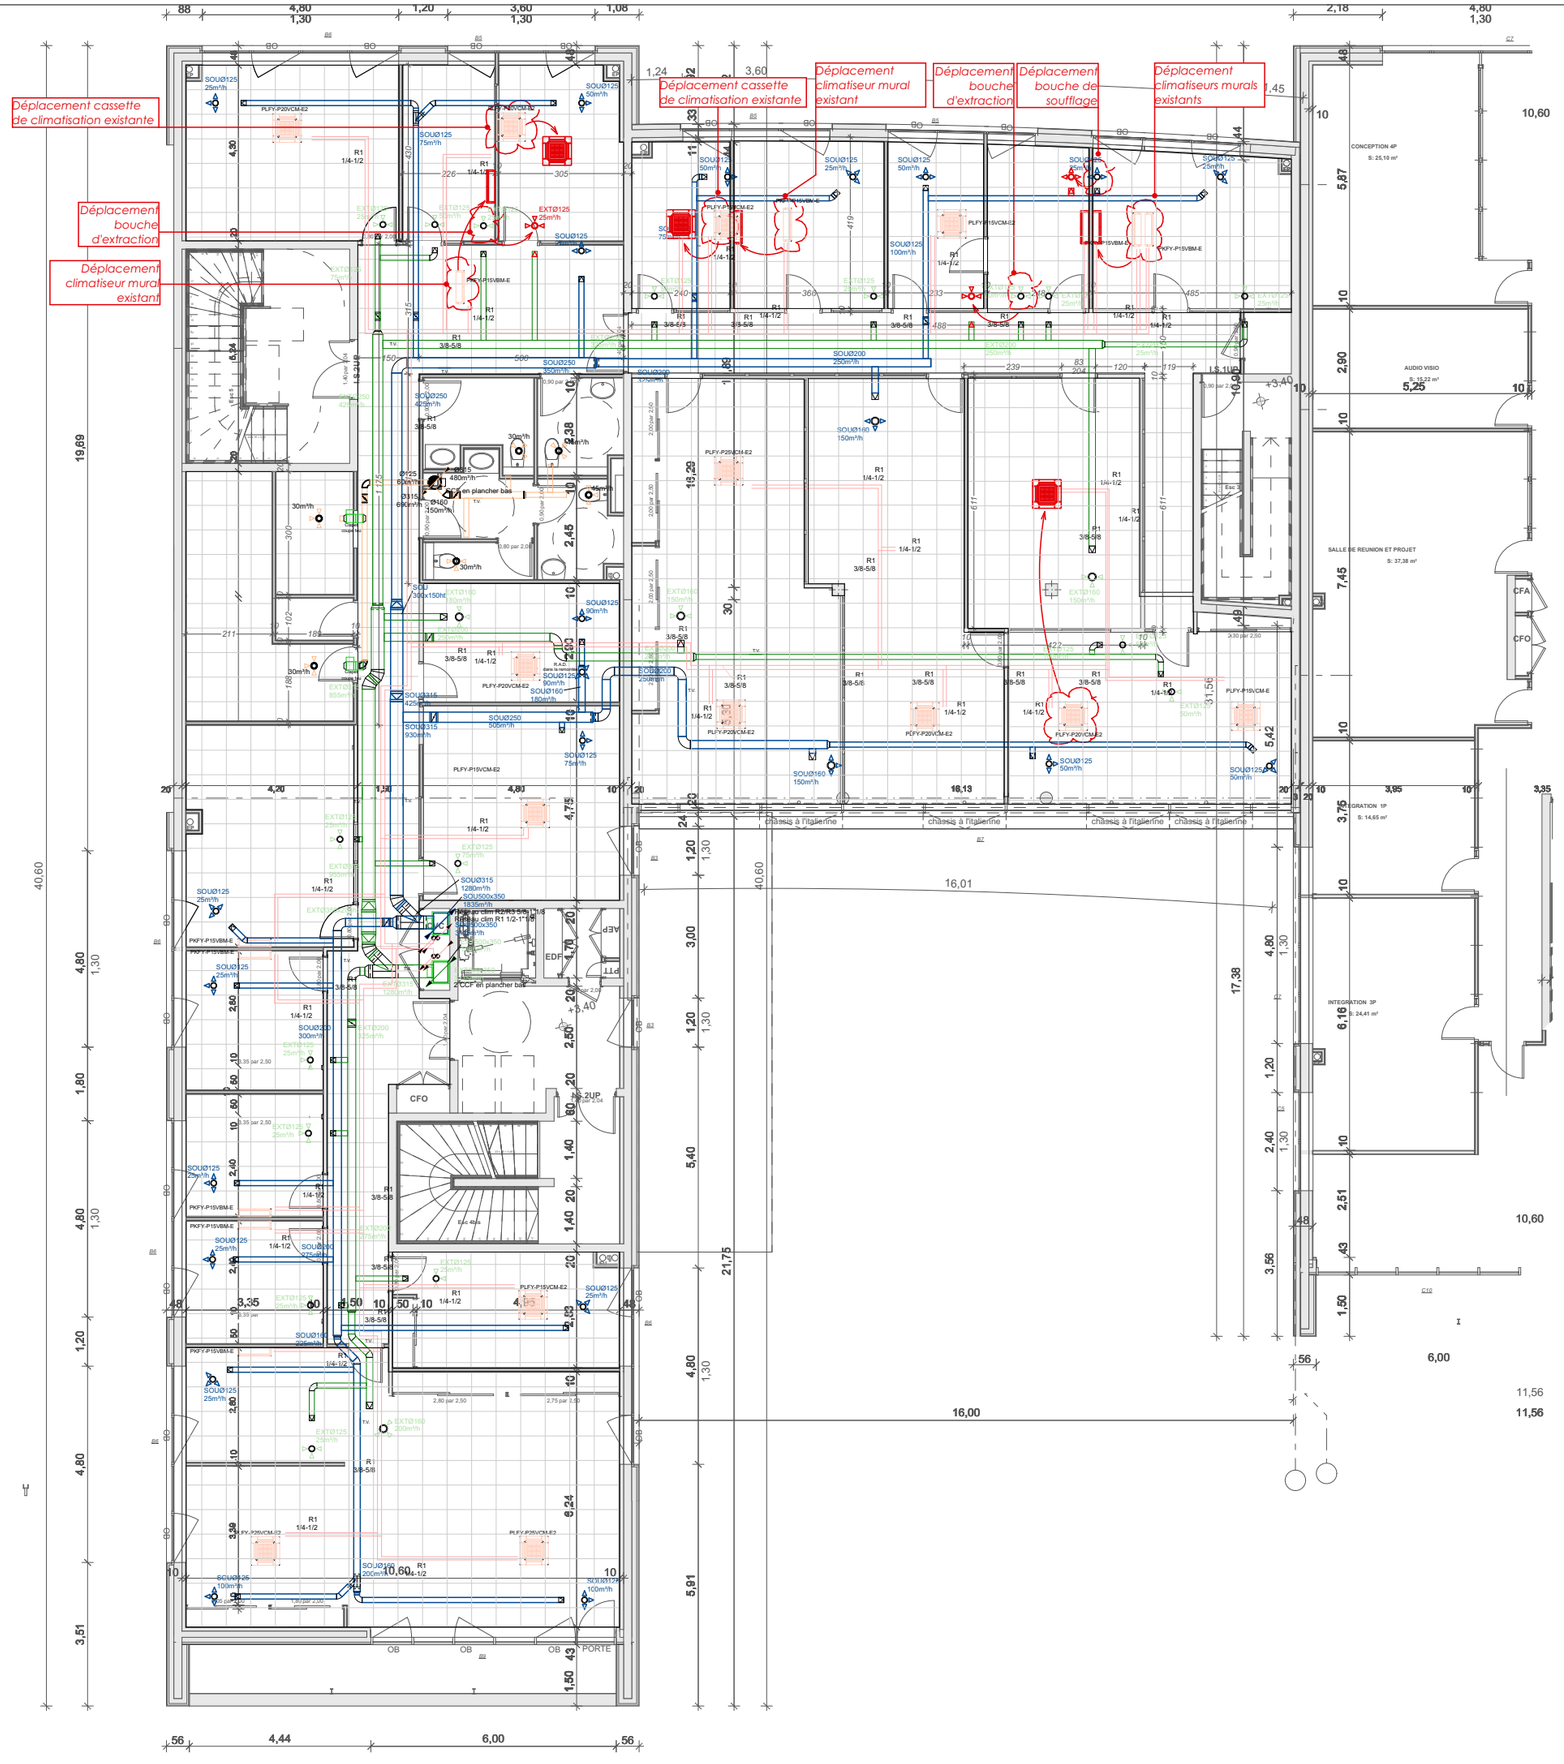

LEGENDE CVC

- RESEAU EXISTANT CLIMATISATION
- CIRCUIT EXISTANT - EXTRACTION
- CIRCUIT EXISTANT - SOUFFLAGE

CONCEPTION
UNIQUE
BATIMENT
EXPERTISE

P.A de la Conterie 11,rue Léo Lagrange
35131 CHARTRES DE BRETAGNE
tel: 02.23.35.51.93
mail: contact@cube.bzh

MAITRE D'OUVRAGE :

CNRS DELEGATION BRETAGNE PAYS DE LA LOIRE

REAMENAGEMENT INTERIEURS BUREAUX R+1 CNRS

1 Rue André et Yvonne MEYNIER 35000 Rennes

PLAN CVC

IND.	DATE	DESCRIPTION	MODIFIE PAR:
0	02.09.26	Première publication	HI

Ech:	1:150	Format :	A3	PHASE :	DCE	N°	07