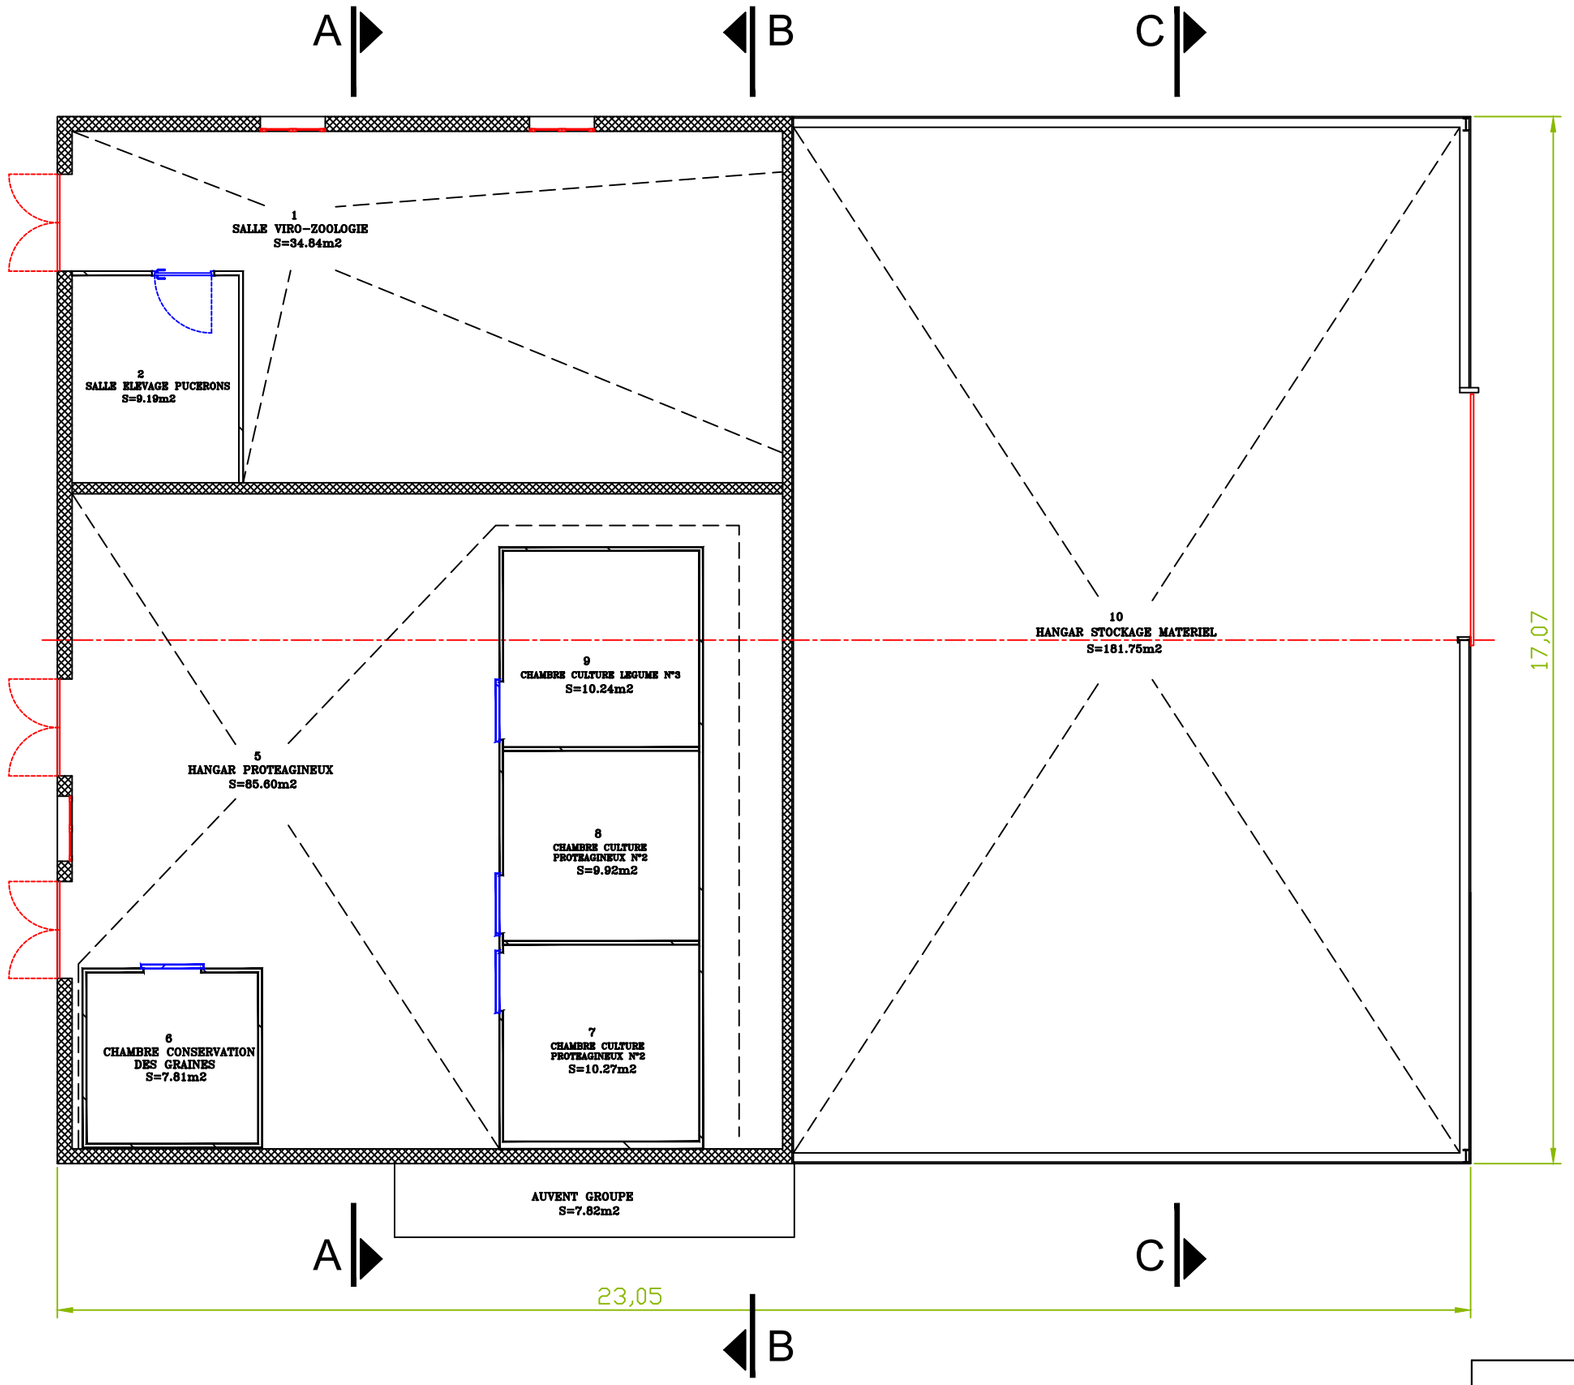


INRAE

AMENAGEMENT BAT 355

Site du RHEU

PHASE		ECHELLE	N° DE PLAN
PRO	EXISTANT VUE EN PLAN	1/100 DATE DERNIER INDICE 24/02/26	100 A