




FACADE EST

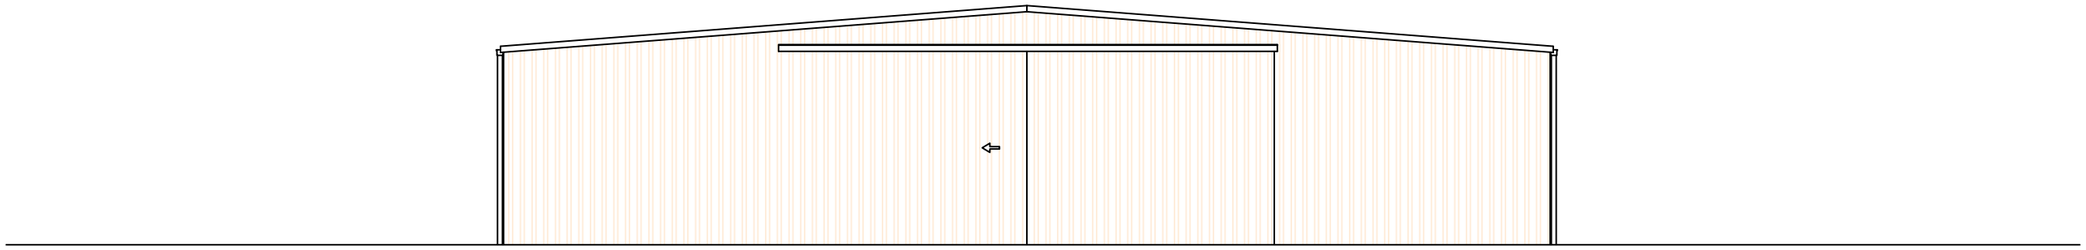

FACADE NORD

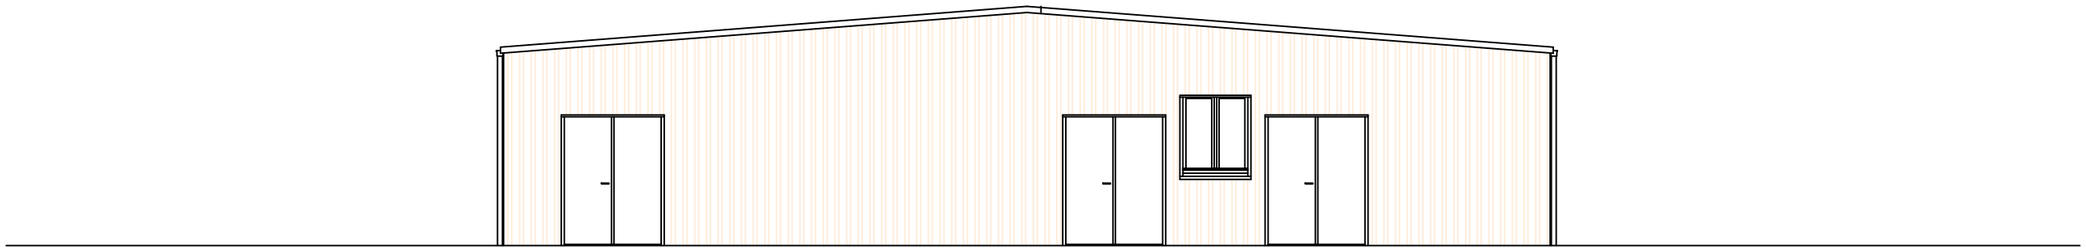

FACADE SUD

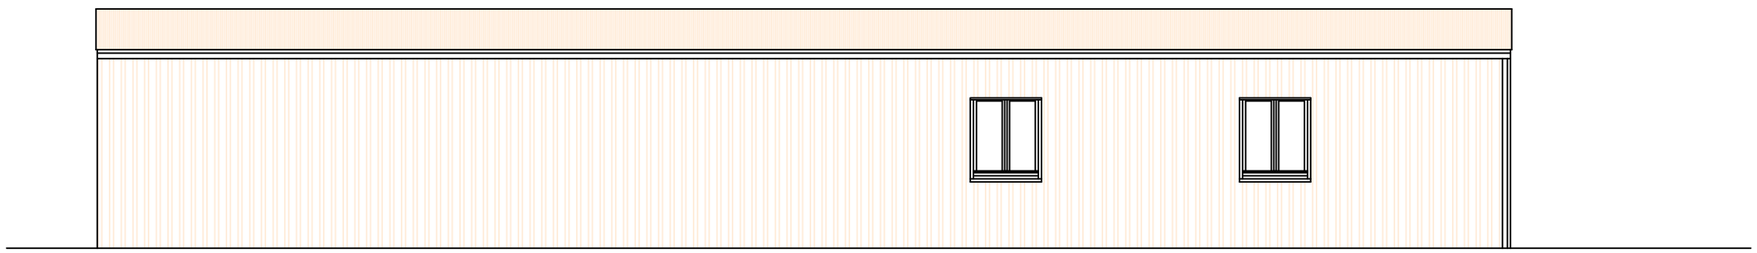

FACADE OUEST

INRAE

AMENAGEMENT BAT 355

Site du RHEU

PHASE		ECHELLE	N° DE PLAN
PRO	EXISTANT FACADES	1/100	101
		DATE DERNIER INDICE	
		24/02/26	A