



COUPE AA

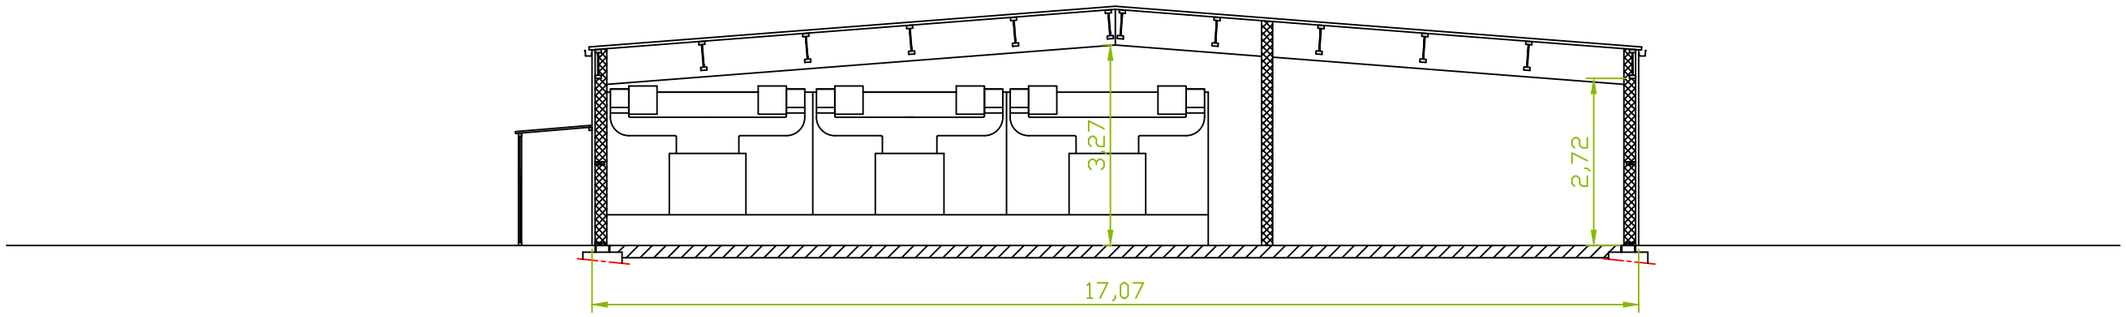

COUPE BB

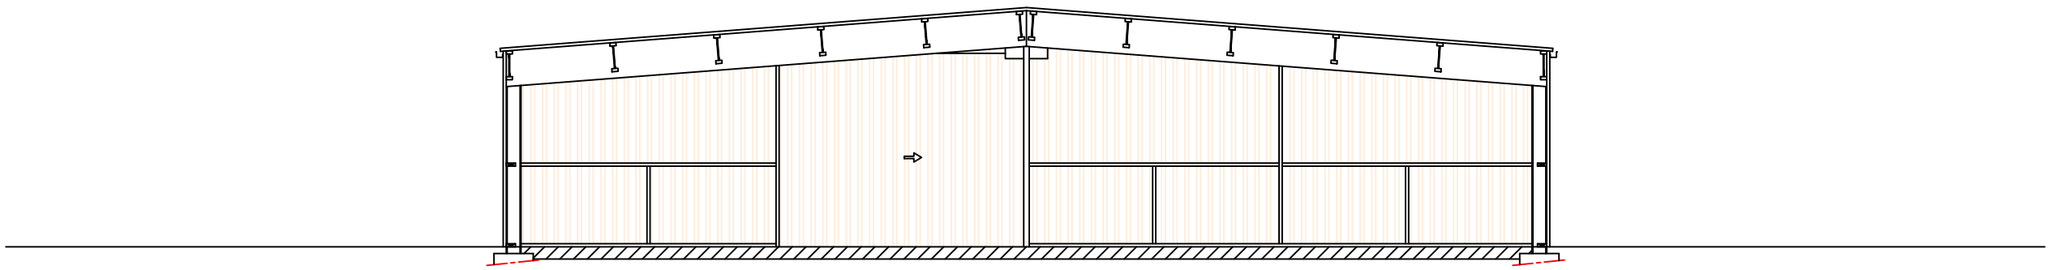

COUPE CC

INRAE

AMENAGEMENT BAT 355

Site du RHEU

PHASE		ECHELLE	N° DE PLAN
PRO	EXISTANT COUPES	1/100	102
		DATE DERNIER INDICE	A
		24/02/26	