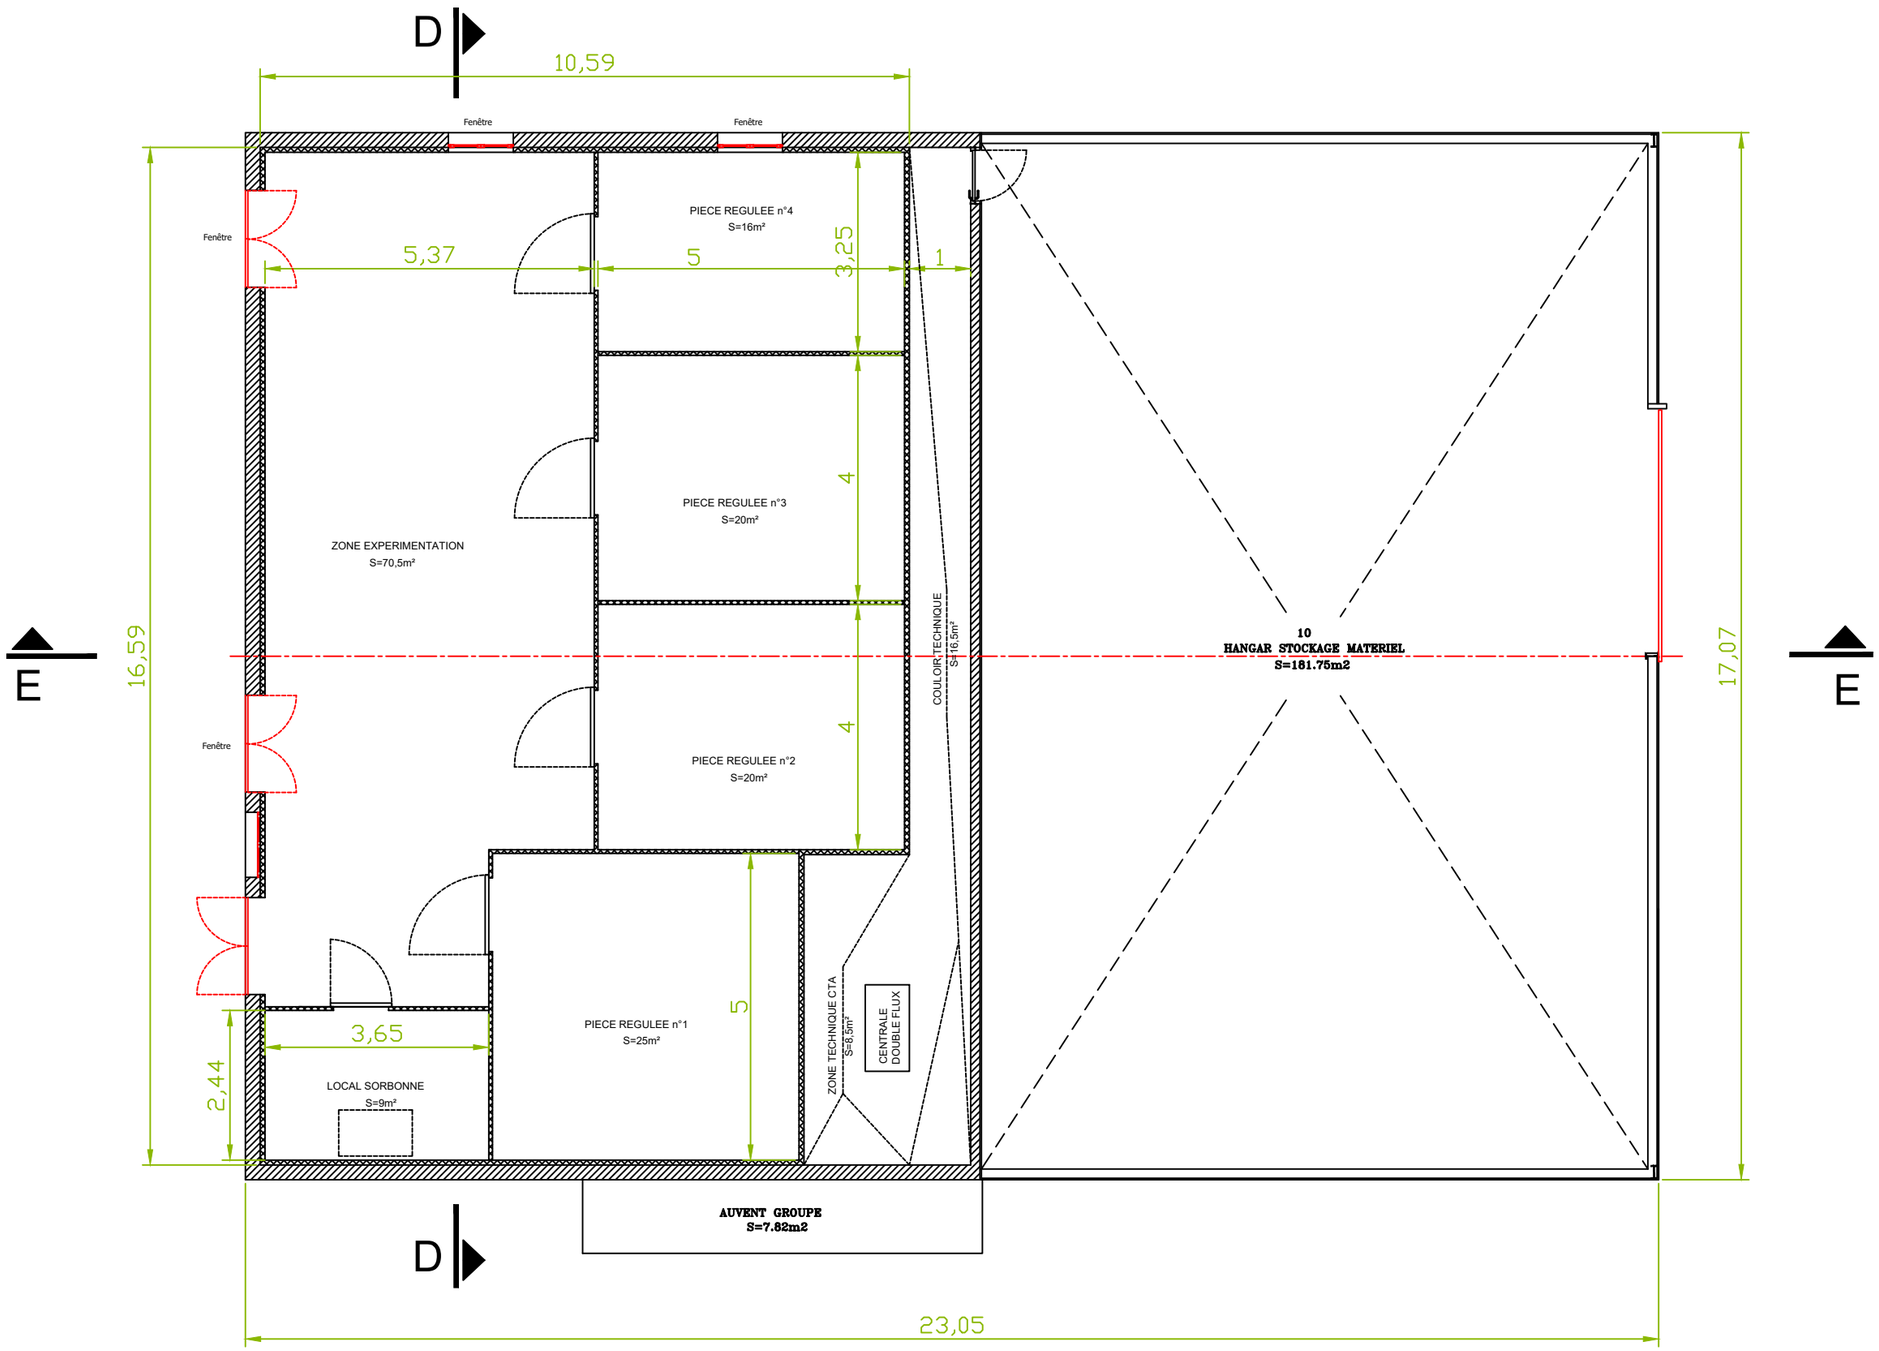


INRAE

AMENAGEMENT BAT 355

Site du RHEU

PHASE		ECHELLE	N° DE PLAN
PRO	PROJET VUE EN PLAN	1/100	200
		DATE DERNIER INDICE 09/09/23	C