




FACADE EST

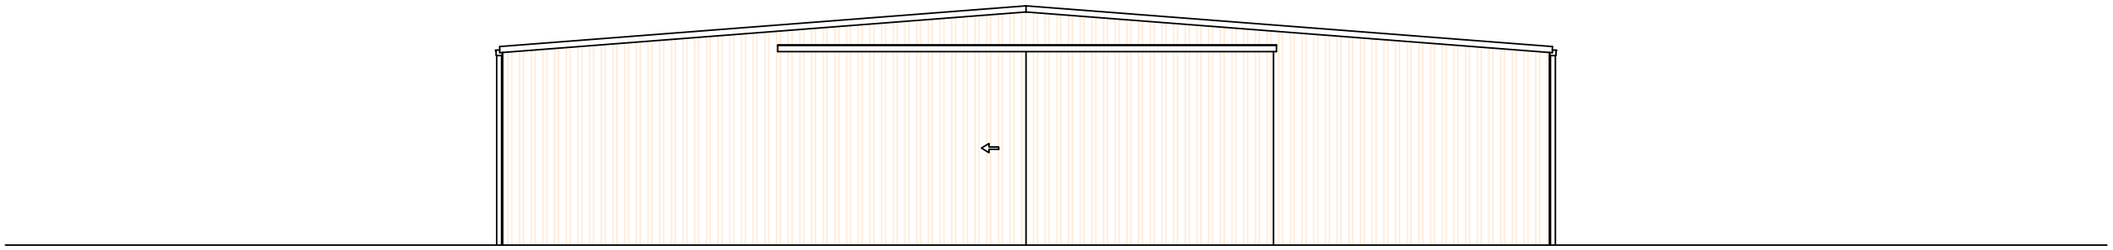

FACADE NORD

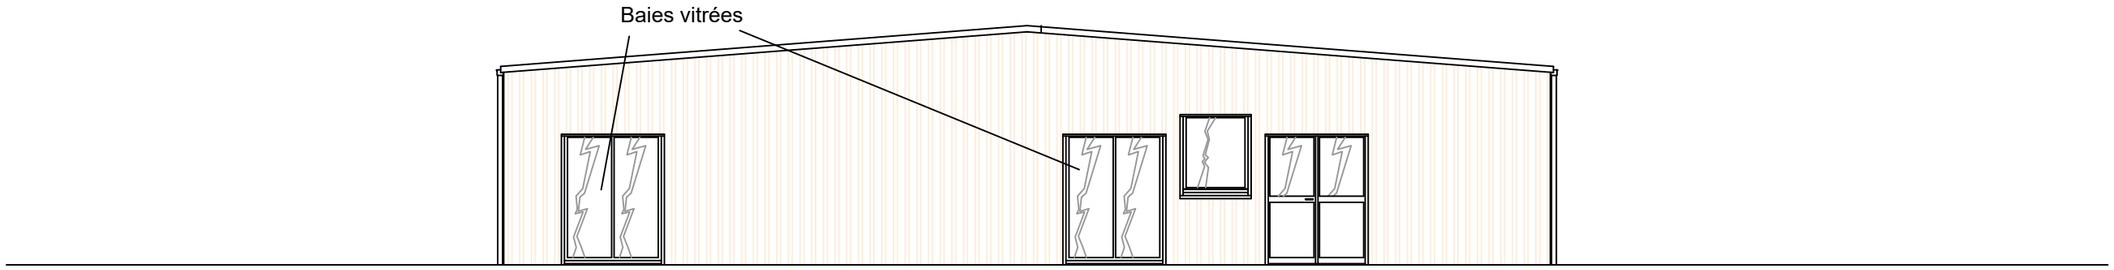

FACADE SUD

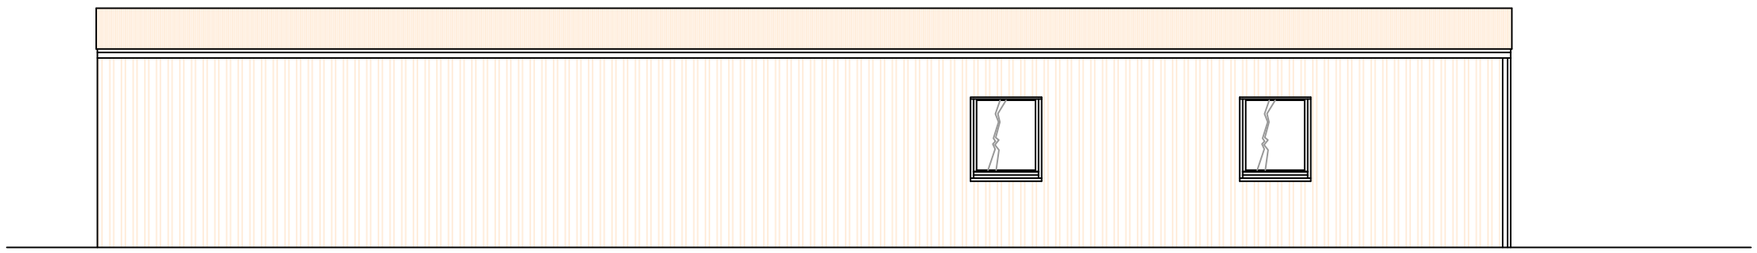

FACADE OUEST

AMENAGEMENT BAT 355

Site du RHEU

PHASE		ECHELLE	N° DE PLAN
PRO	PROJET FACADES	1/100	201
		DATE DERNIER INDICE: 24/02/26	A