



COUPE DD

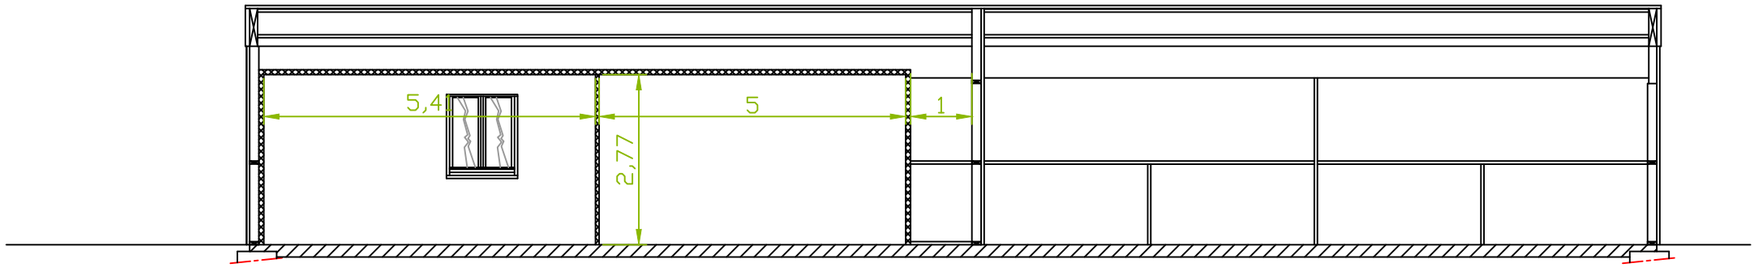


COUPE EE

INRAE

AMENAGEMENT BAT 355

Site du RHEU

| PHASE | | ECHELLE | N° DE PLAN |
|---|---|---|---|
| PRO | PROJET<br>COUPES | 1/100 | 202 |
| | | DATE DERNIER INDICE | B |
| | | 10/07/26 | |