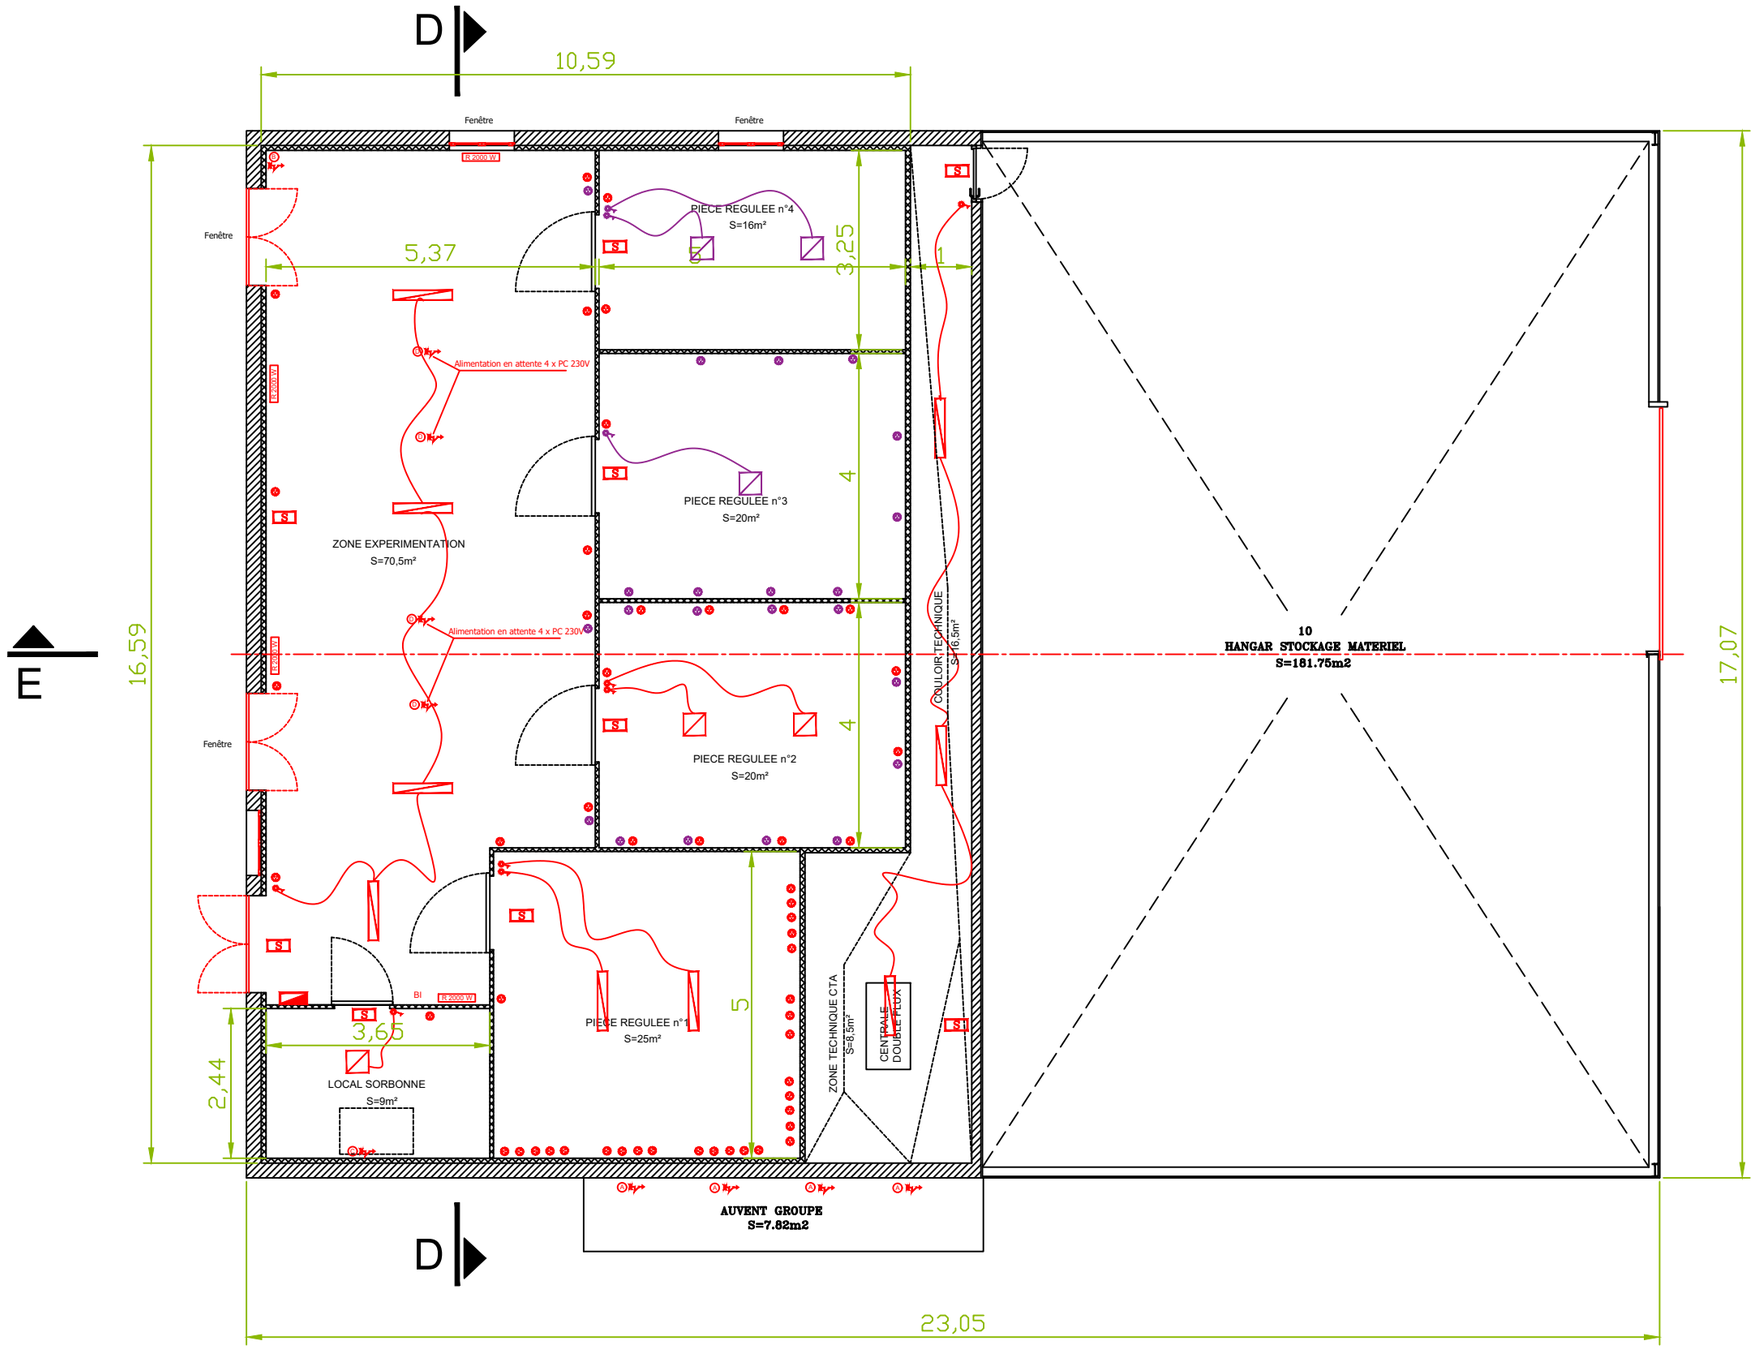


LEGENDE

APPAREILLAGE

- Bouton poussoir étanche
- Interrupteur simple allumage étanche
- Interrupteur va et vient étanche
- Prise de courant 2P+T 10/16A
- Prise de courant 2P+T 10/16A sur photopériode
- Prise RJ45
- Prise téléphone

LUMINAIRES

- Type A - Réglette étanche LED
- Type B - Pavé étanche LED
- Type C - Pavé étanche LED sur photopériode
- Projecteur extérieur

ECLAIRAGE DE SECURITE

- Bloc d'éclairage de sécurité 60 Lumens

DIVERS

- Attente électrique
- Armoire générale
- R 2000 W — Radiateur 2000 W
- BI — Baie de brassage informatique

LEGENDE

ALIMENTATION SPECIFIQUE

- (A) Groupe PAC
- (B) Ballon d'eau chaude
- (C) Sorbonne
- (D) Bloc de 4 PC 230V

INRAE

AMENAGEMENT BAT 355

Site du RHEU

PHASE		ECHELLE	N° DE PLAN
PRO	PROJET ELECTRICITE	1/100	300
		DATE DERNIER INDICE: 18/09/26	C