

# FACADE NORD

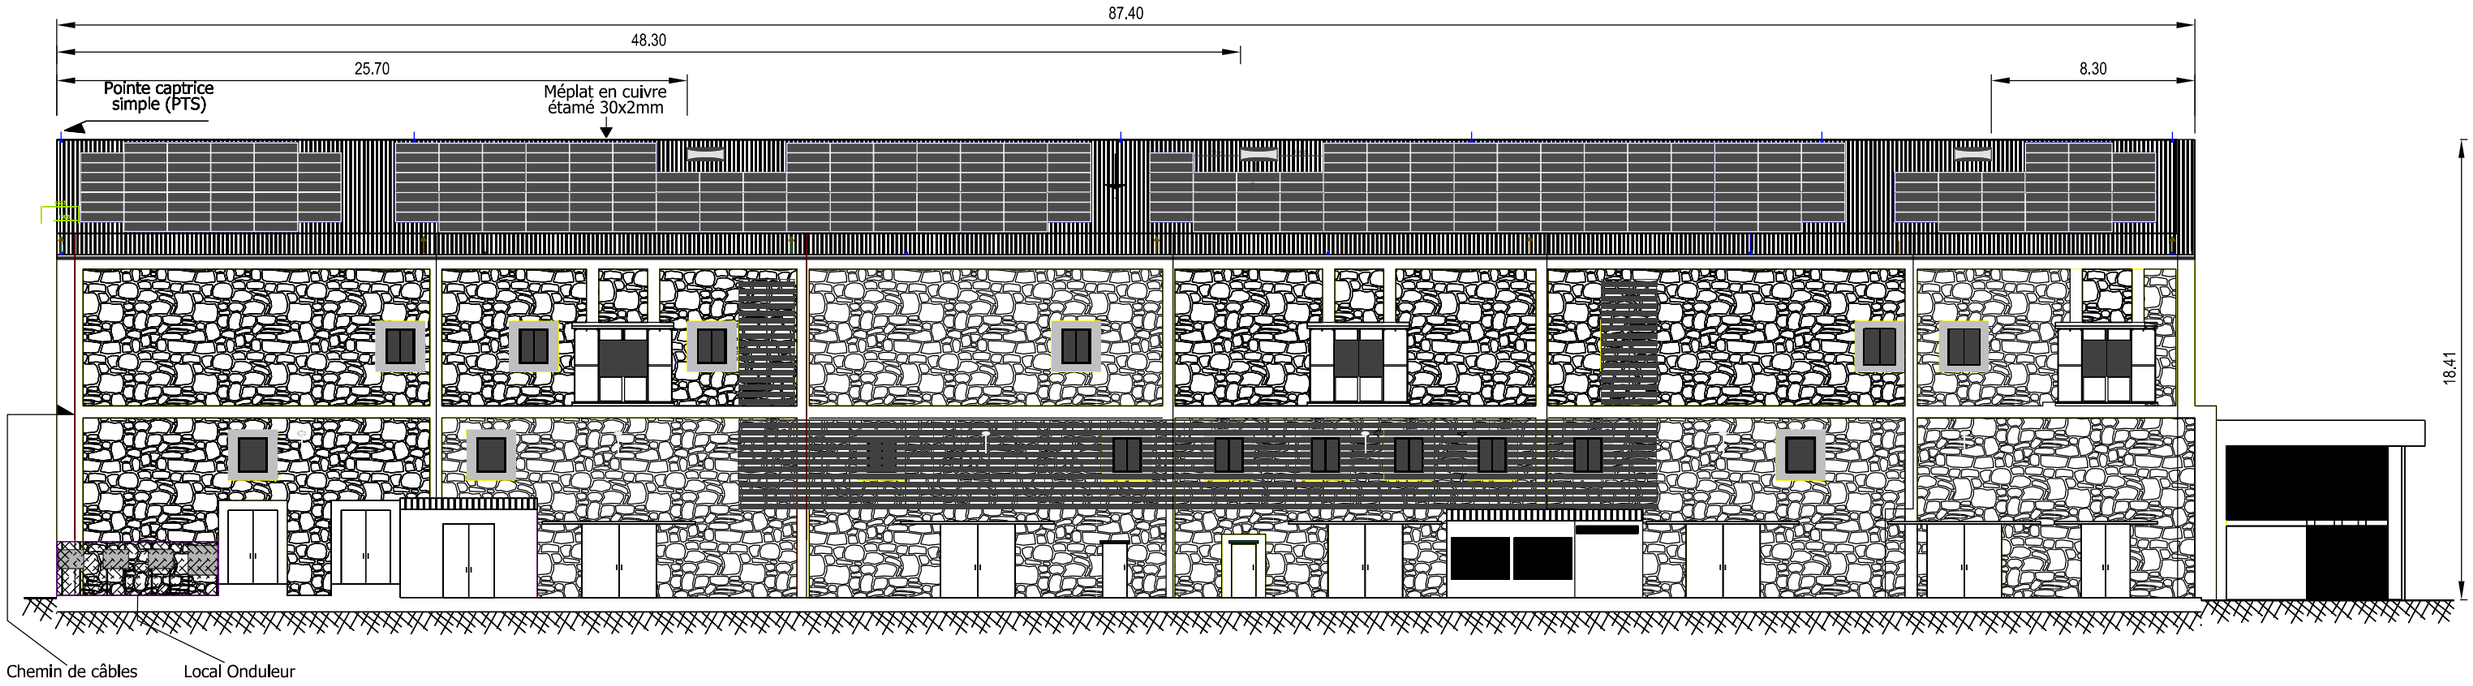


# FACADE SUD

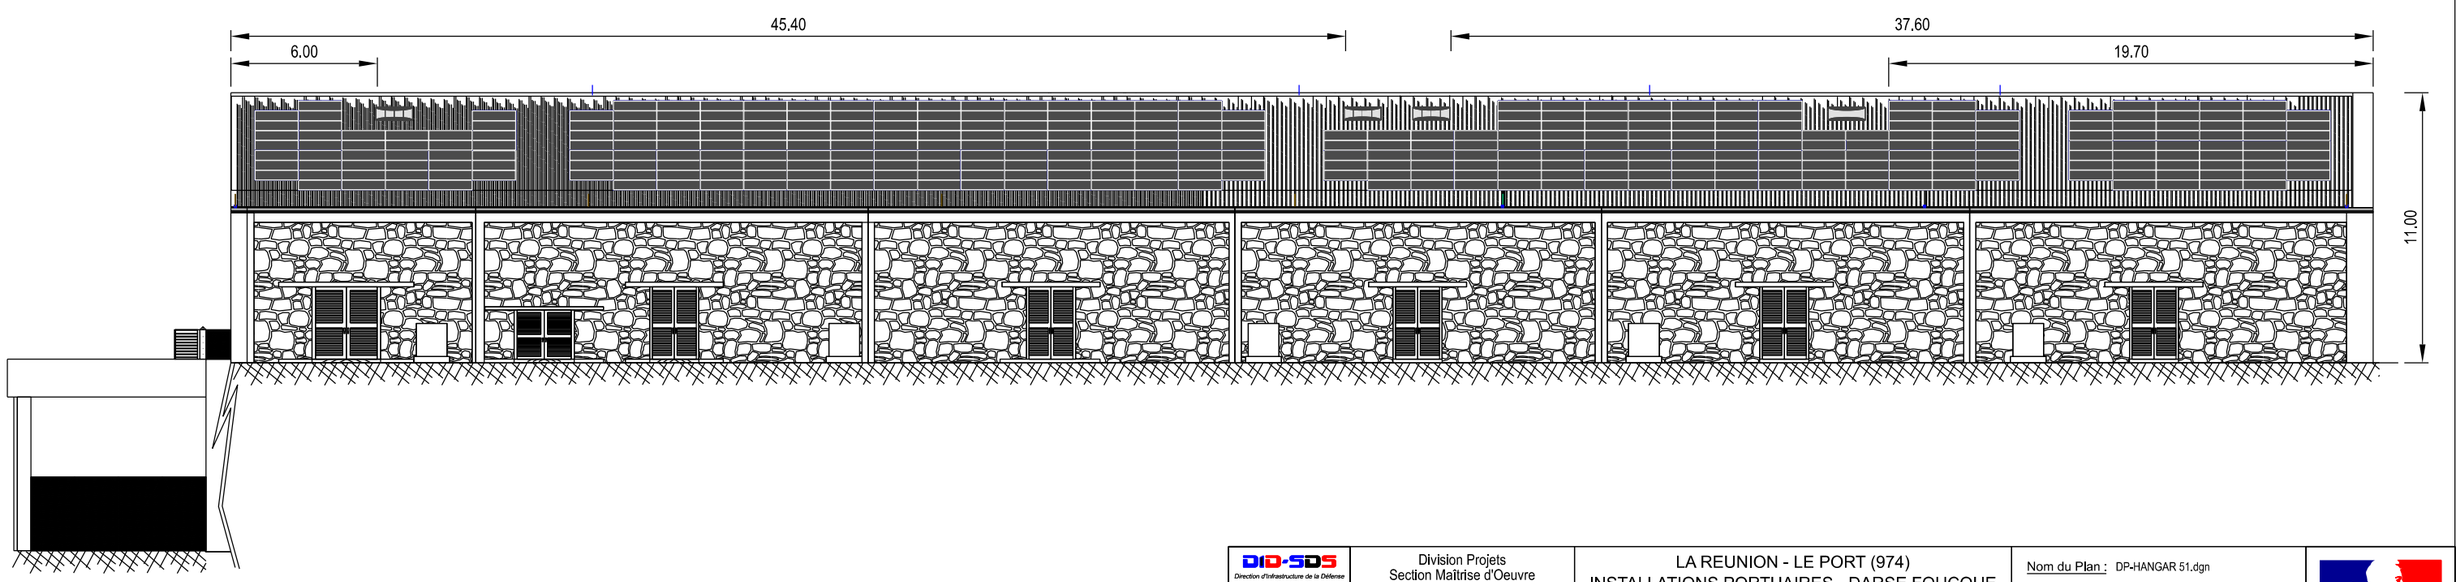


0 10 20 m

DID-SDS
Direction d'Infrastructure de la Défense de Saint-Denis
Caserne LAMBERT
Avenue du Chef de Bataillon LAMBERT
97400 SAINT-DENIS

Division Projets
Section Maîtrise d'Oeuvre

Chargé d'Affaires :
TSEF 1 Laurent VALLIN

Dessiné par :
OE G6 cecile PINAULT

Directeur
de la DID SDS
REUNION - MAYOTTE

IC1MI Stéphane LEESTMANS

LA REUNION - LE PORT (974)
INSTALLATIONS PORTUAIRES - DARSE FOUCQUE

Installation panneaux photovoltaiques
du Hangar 51 (Bât 0002)

DECLARATION PREALABLE

INSTALLATIONS PHOTOVOLTAIQUES

PLAN DES FACADES

Echelle : 1/250e

Nom du Plan : DP-HANGAR 51.dgn

Numéro COSI : 447 693

Service d'Infrastructure de la Défense

Chorus Imm : XXX XXX

Chorus Comp : XXX XXX

Date de Création : 16/07/2026

Date d'Indice :

DP - 4

Liberté Egalité Fraternité
République Française
MINISTÈRE DES ARMEES ET DES ANCIENS COMBATTANTS

SGA
Secrétariat Général pour l'Administration