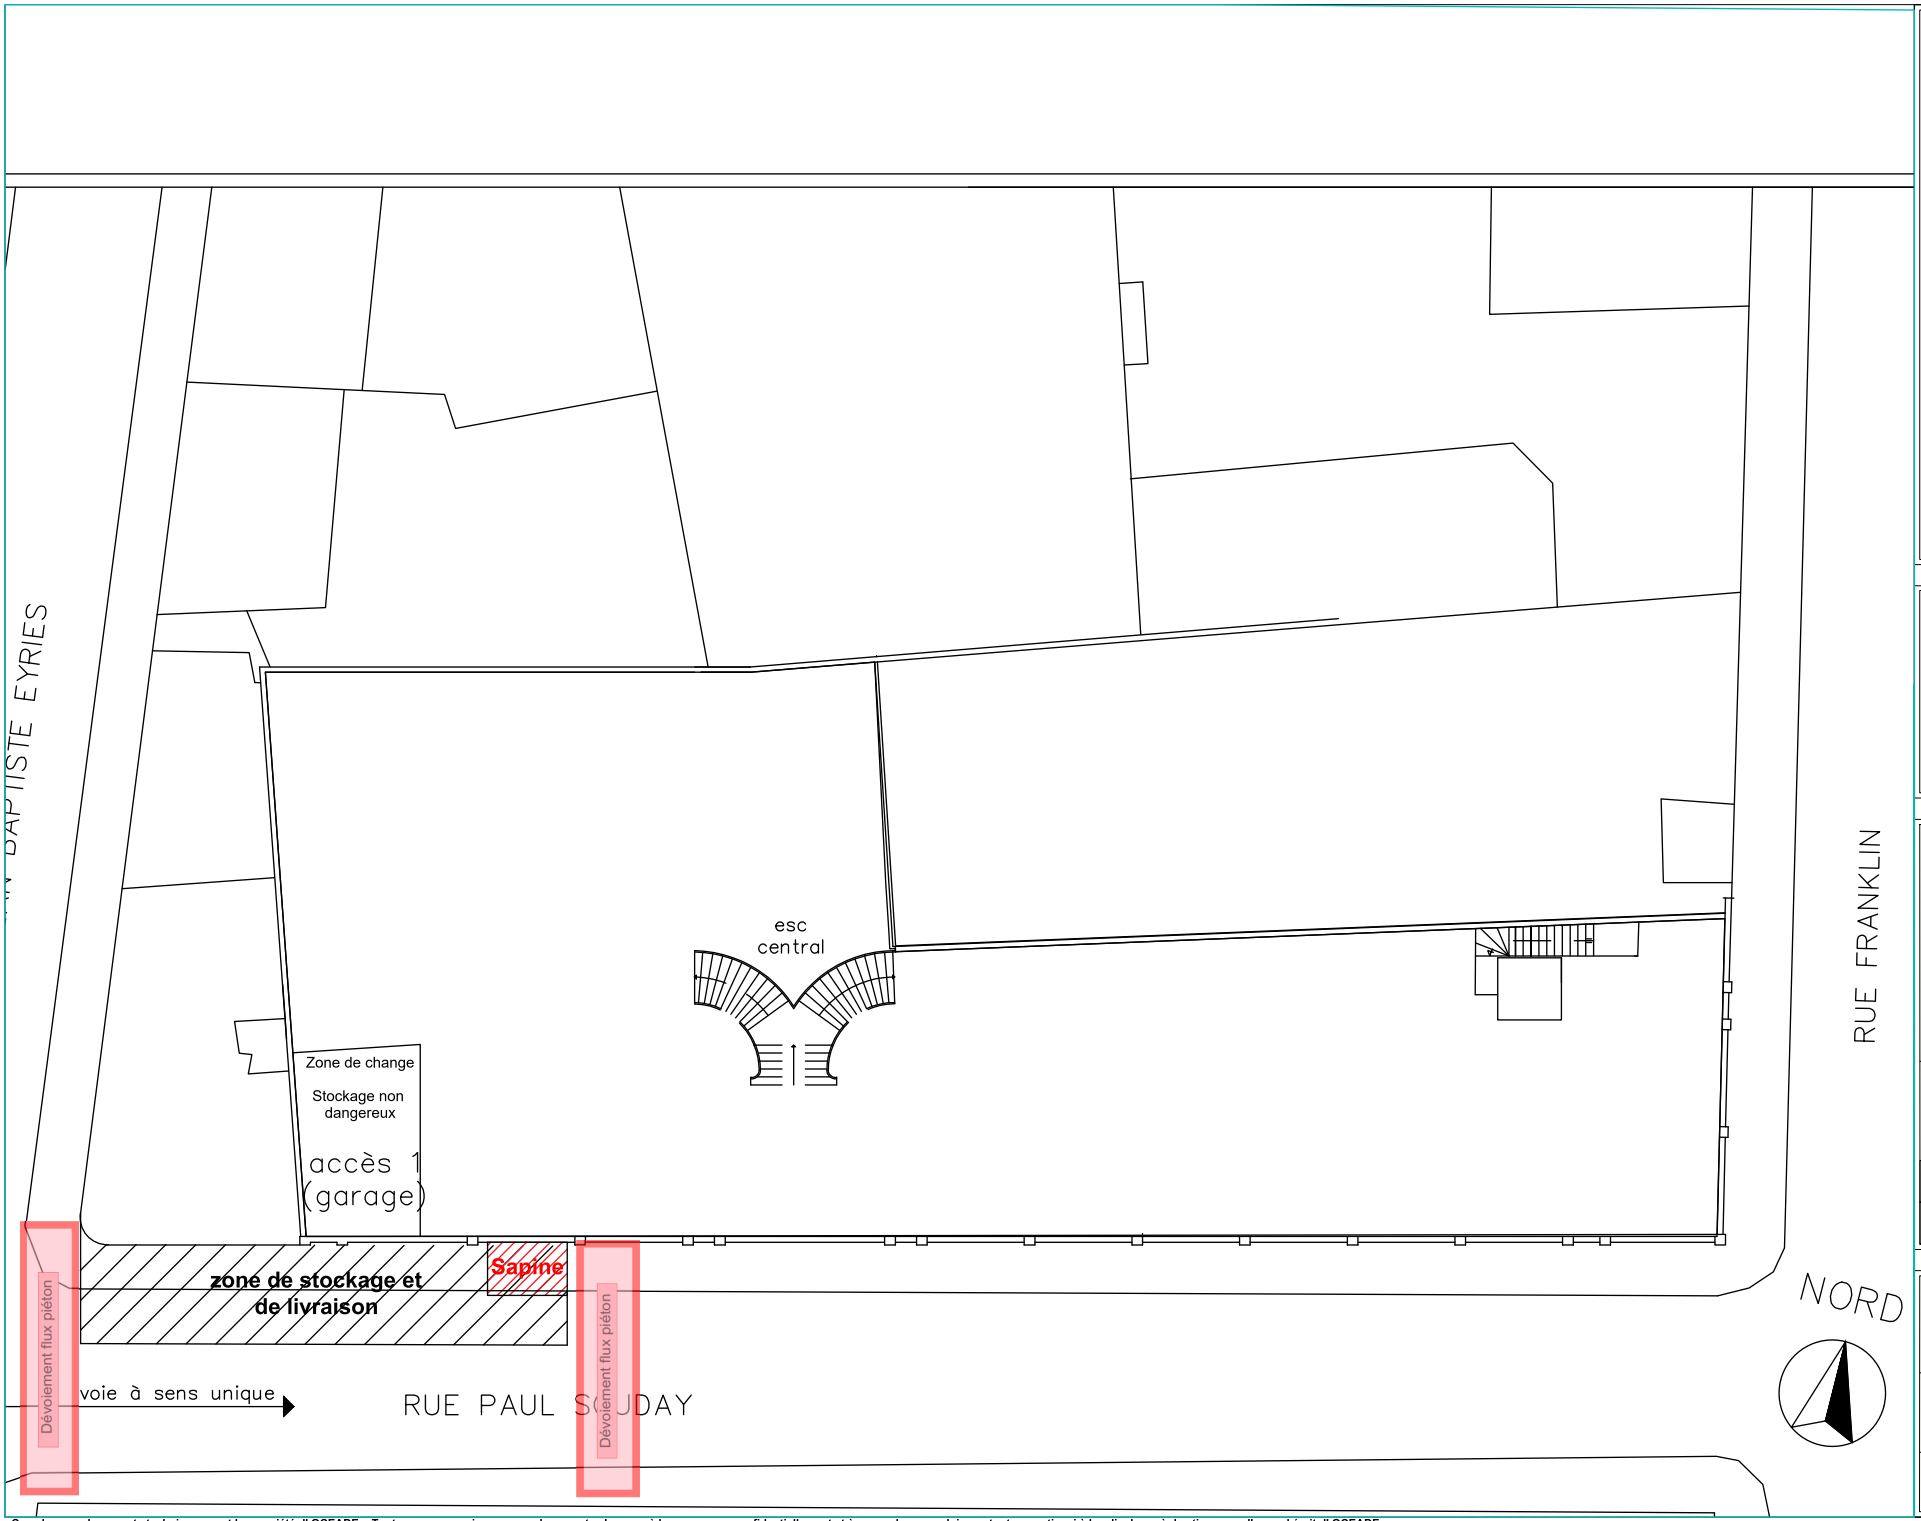


OCEADE INGENIERIE

OCÉADE ingénierie

Agence ROUENNAISE
900 rue Herbeuse
76230 BOIS-GUILLAUME
Tel : 02.35.71.65.10
contact-r@oceade-ing.fr

Agence HAVRAISE
Zac du Camp Dolent,
rue de la crète
76700 HARFLEUR
Tél : 02.35.21.63.08
contact-m@oceade-ing.fr

FRANCE TRAVAIL
Direction régionale
Normandie

Réfection de la toiture du bâtiment Rue Paul Soudais au HAVRE

PIC

N° : 05

DCE | Indice: 0

Échelle
1 : 200

Réf. OCEADE
26.03

Date
01/10/2026

Ces plans ou documents techniques sont la propriété d' OCEADE. Toute personne qui a reçu ces documents s'engage à les conserver confidentiellement et à ne pas les reproduire en tout ou partie, ni à les divulguer à des tiers sans l'accord écrit d' OCEADE.