




Etat existant



Etat existant

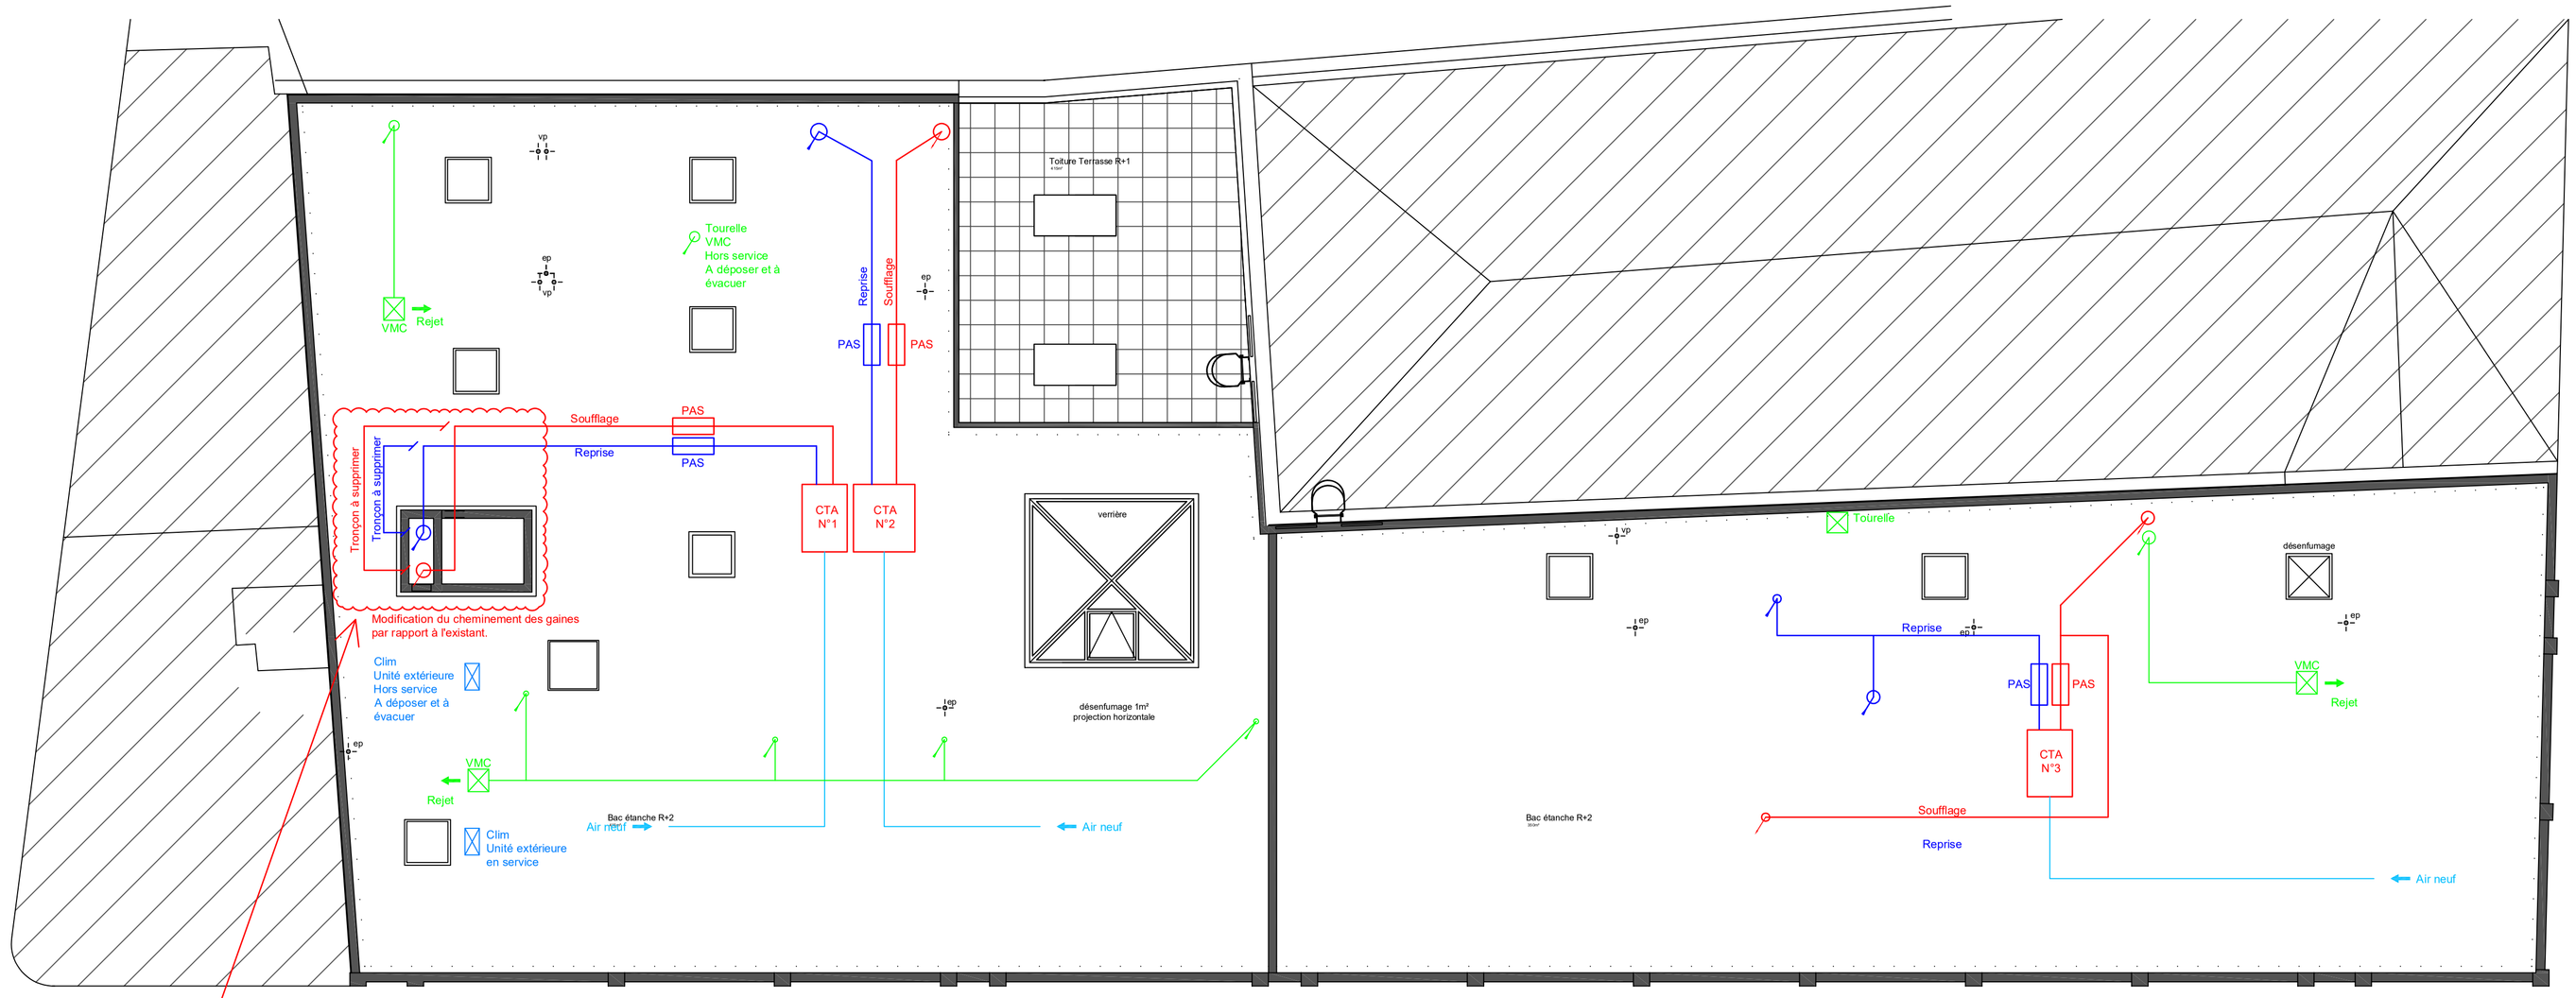

Etat projeté

OCEADE INGENIERIE

OCÉADE ingénierie

Agence ROUENNAISE
900 rue Herbeuse
76230 BOIS-GUILLAUME
Tel : 02.35.71.65.10
contact-r@oceade-ing.fr

Agence HAVRAISE
Zac du Camp Dolent,
rue de la crète
76700 HARFLEUR
Tél : 02.35.21.63.08
contact-m@oceade-ing.fr

FRANCE TRAVAIL
90 Avenue de Caen
CS 92053
76040 ROUEN
CEDEX 1

Bâtiment
Rue Souday
Le Havre

Réfection de l'étanchéité

Plan de principe Fluides

N° : CVC01

DCE | Indice: 0

Échelle	*Format page*
1/100	A1

Réf. OCEADE
26-03

Date
15/06/2026