SYSTEME DE SECURITE INCENDIE FC2060 - STT10

DETECTEUR OPTIQUE DE FUMEE ADRESS+ TYPE DO1131A

DECLENCHEUR MANUEL ADRESS+ TYPE KAC DM1131

DETECTEUR THERMOSTATIQUE ADRESS+ TYPE DT1131A

SOUS-ENSEMBLE D'ENTREE ADRESS+ TYPE DC1131AA

INDICATEUR D'ACTION TYPE DJ1192

REFLECTEUR POUR OPTIQUE LINEAIRE

DETECTEUR OPTIQUE DE FUMEE LINEAIRE

DETECTEUR MULTIPONCTUEL PROSENS

EQUIPEMENT D'ALIMENTATION ELECTRIQUE
TYPE AES24V 4A C24 SB

DIFFUSEUR SONORE D'ALARME TYPE DIF24

PCF VENTOUSE ELECTROMAGNETIQUE PCF

N-0x VEM VERROUILLAGE ELECTROMAGNETIQUE VEM

N-0x SER SERRURE ELECTROMAGNETIQUE SER

N-0x POA PORTE à OUVERTURE AUTOMATIQUE POA

N-0x NUMEROTATION PORTE :
- N - Niveau
- x - Numéro


EXU N.x EXUTOIRE

DAC N.x DISPOSITIF ADAPTATEUR de COMMANDE DAC


CR 3.2E COFFRET DE RELAYAGE


X VOLET DE DESENFUMAGE :
- B - Volet Bas
- H - Volet Haut

PRINCIPE DE RACCORDEMENT ET DE MONTAGE AVEC SOUFFLAGE

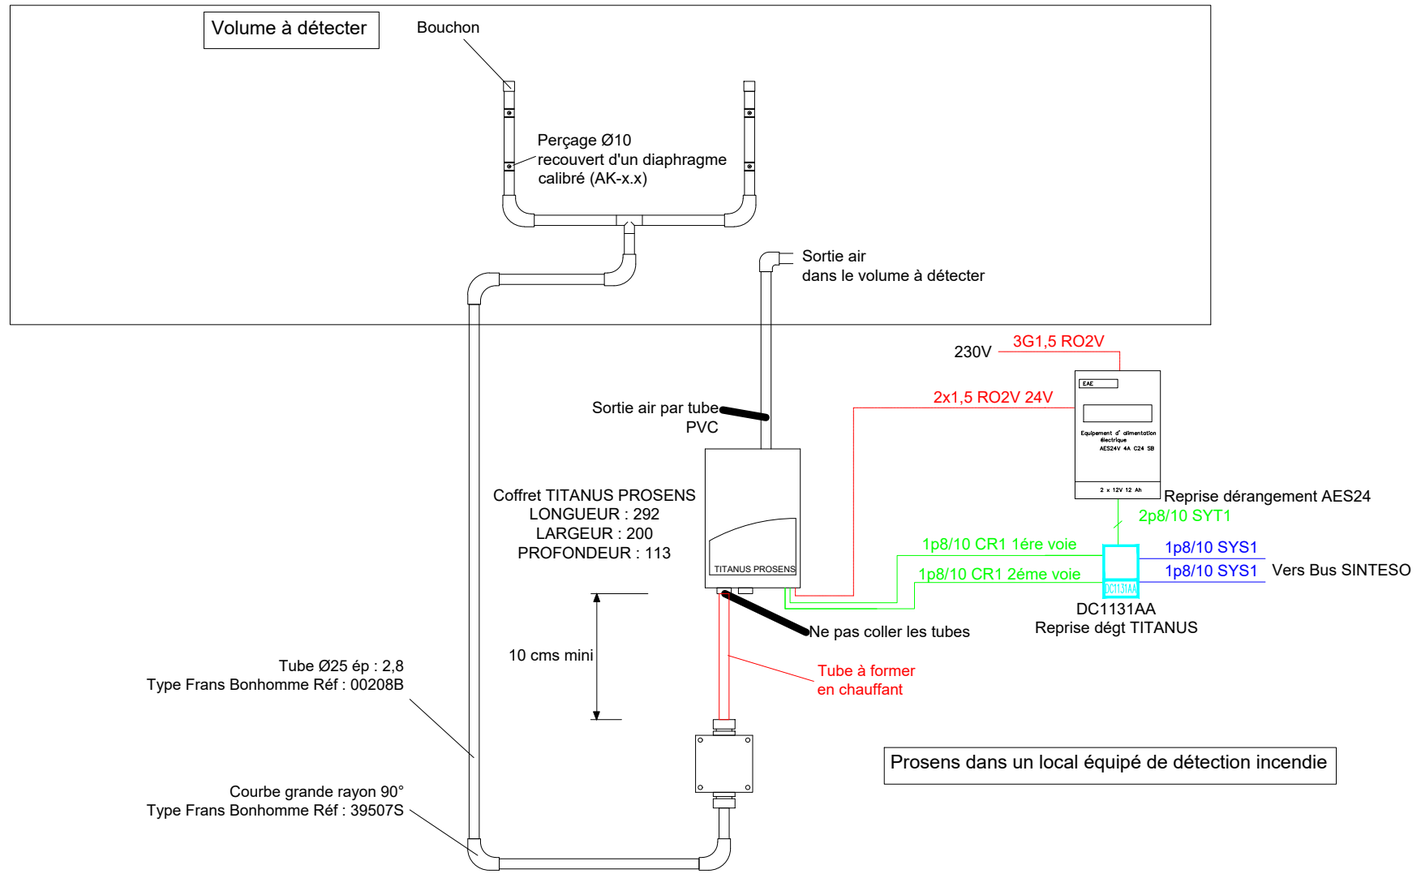

Montage pour protection volumétrique

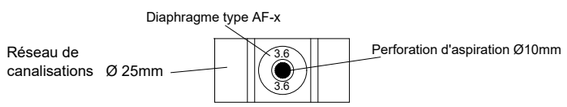

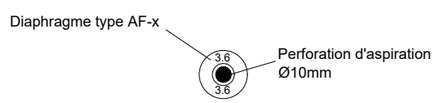

F	Mise à jour DFENCO	31/12/2019
A	Emission du document - SIEMENS	14/02/2017
IND	MODIFICATION	DATE


PALAIS DE JUSTICE COUR D'APPEL MONTPELLIER (34)

LEGENDE MATERIEL INCENDIE

INFO:

PAGE: F.0

F
C
A

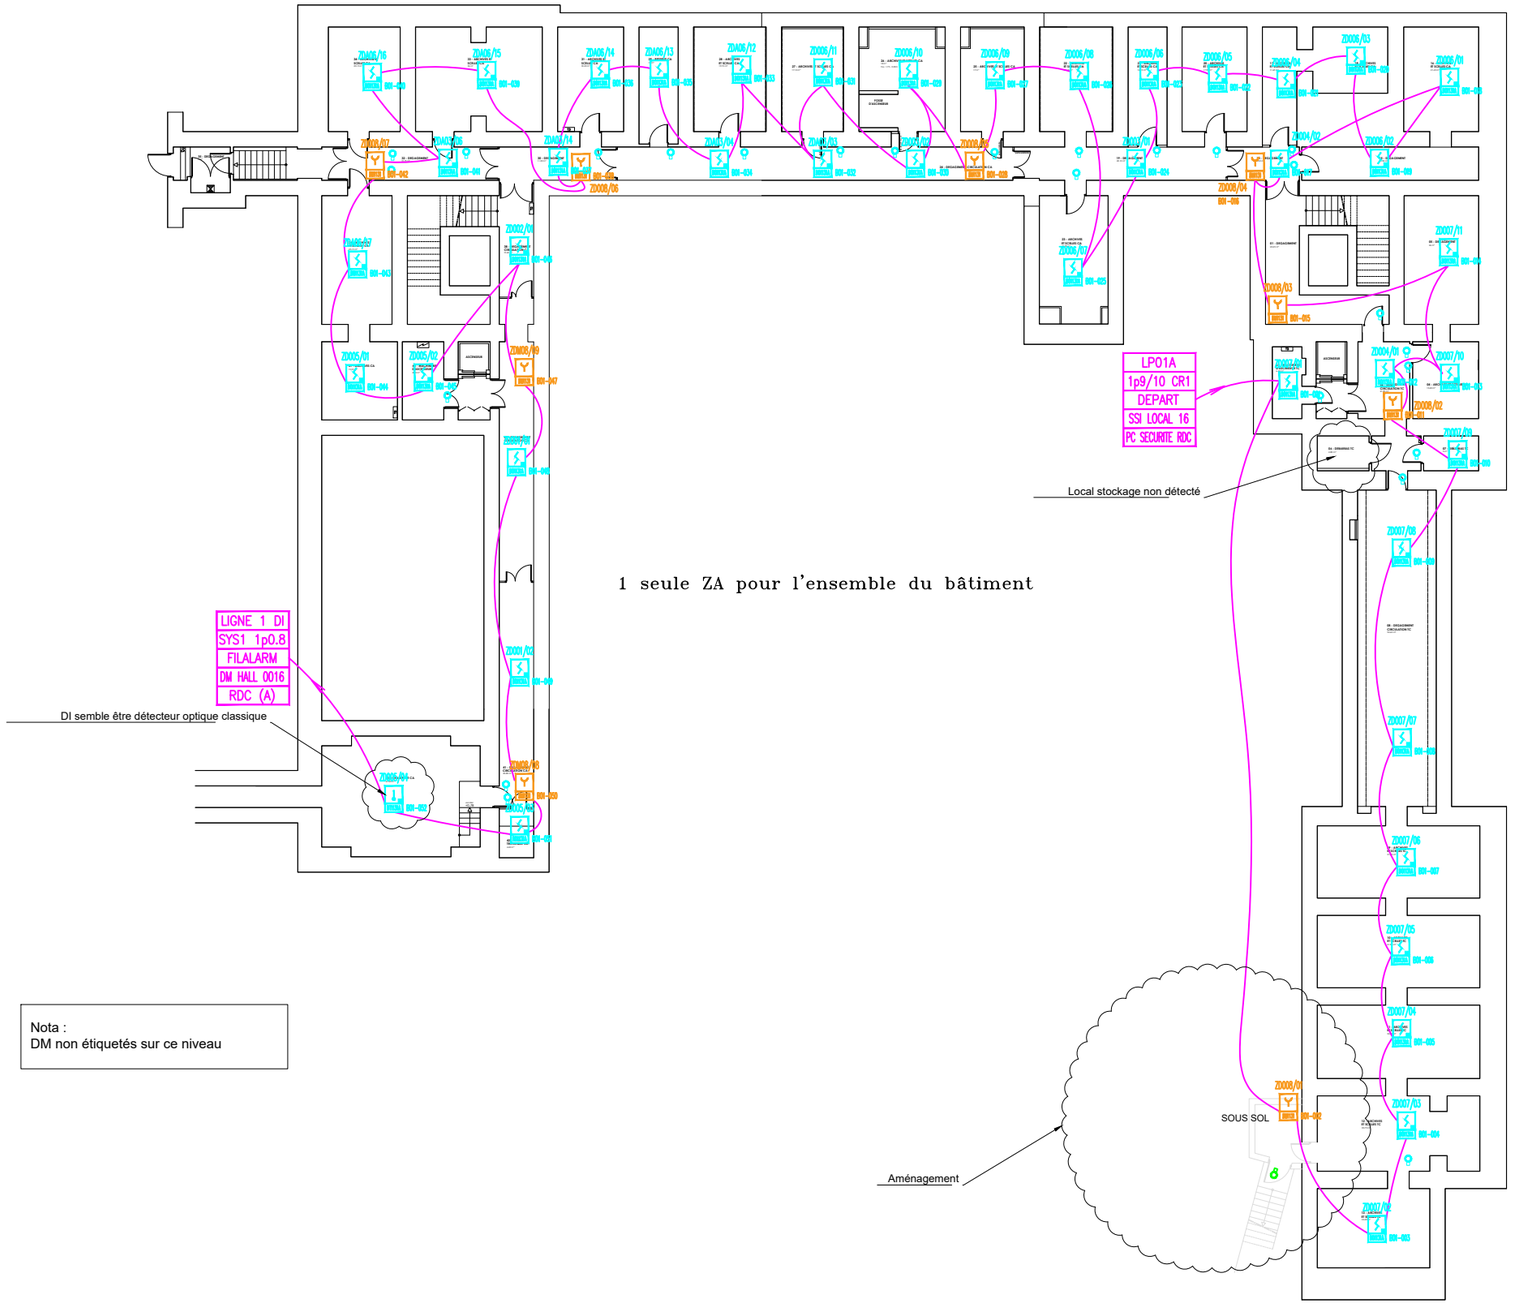

1 seule ZA pour l'ensemble du bâtiment

Nota :
DM non étiquetés sur ce niveau

F	Mise à jour DFENCO	31/12/2019
A	Emission du document - SIEMENS	14/02/2017
IND	MODIFICATION	DATE

PALAIS DE JUSTICE COUR D'APPEL MONTPELLIER (34)

IMPLANTATION MATERIEL SDI NIVEAU -1

INFO:

PAGE: F.1

D C A F



F	Mise à jour DFENCO	31/12/2019
A	Emission du document - SIEMENS	14/02/2017
IND	MODIFICATION	DATE

PALAIS DE JUSTICE COUR D'APPEL MONTPELLIER (34)

IMPLANTATION MATERIEL SDI NIVEAU RDC

INFO:

PAGE: F.2

C B F A D



F	Mise à jour DFENCO	31/12/2019
A	Emission du document - SIEMENS	14/02/2017
IND	MODIFICATION	DATE


PALAIS DE JUSTICE COUR D'APPEL MONTPELLIER (34)

IMPLANTATION MATERIEL SDI NIVEAU R+1

INFO:

PAGE: F.3

D C F A E

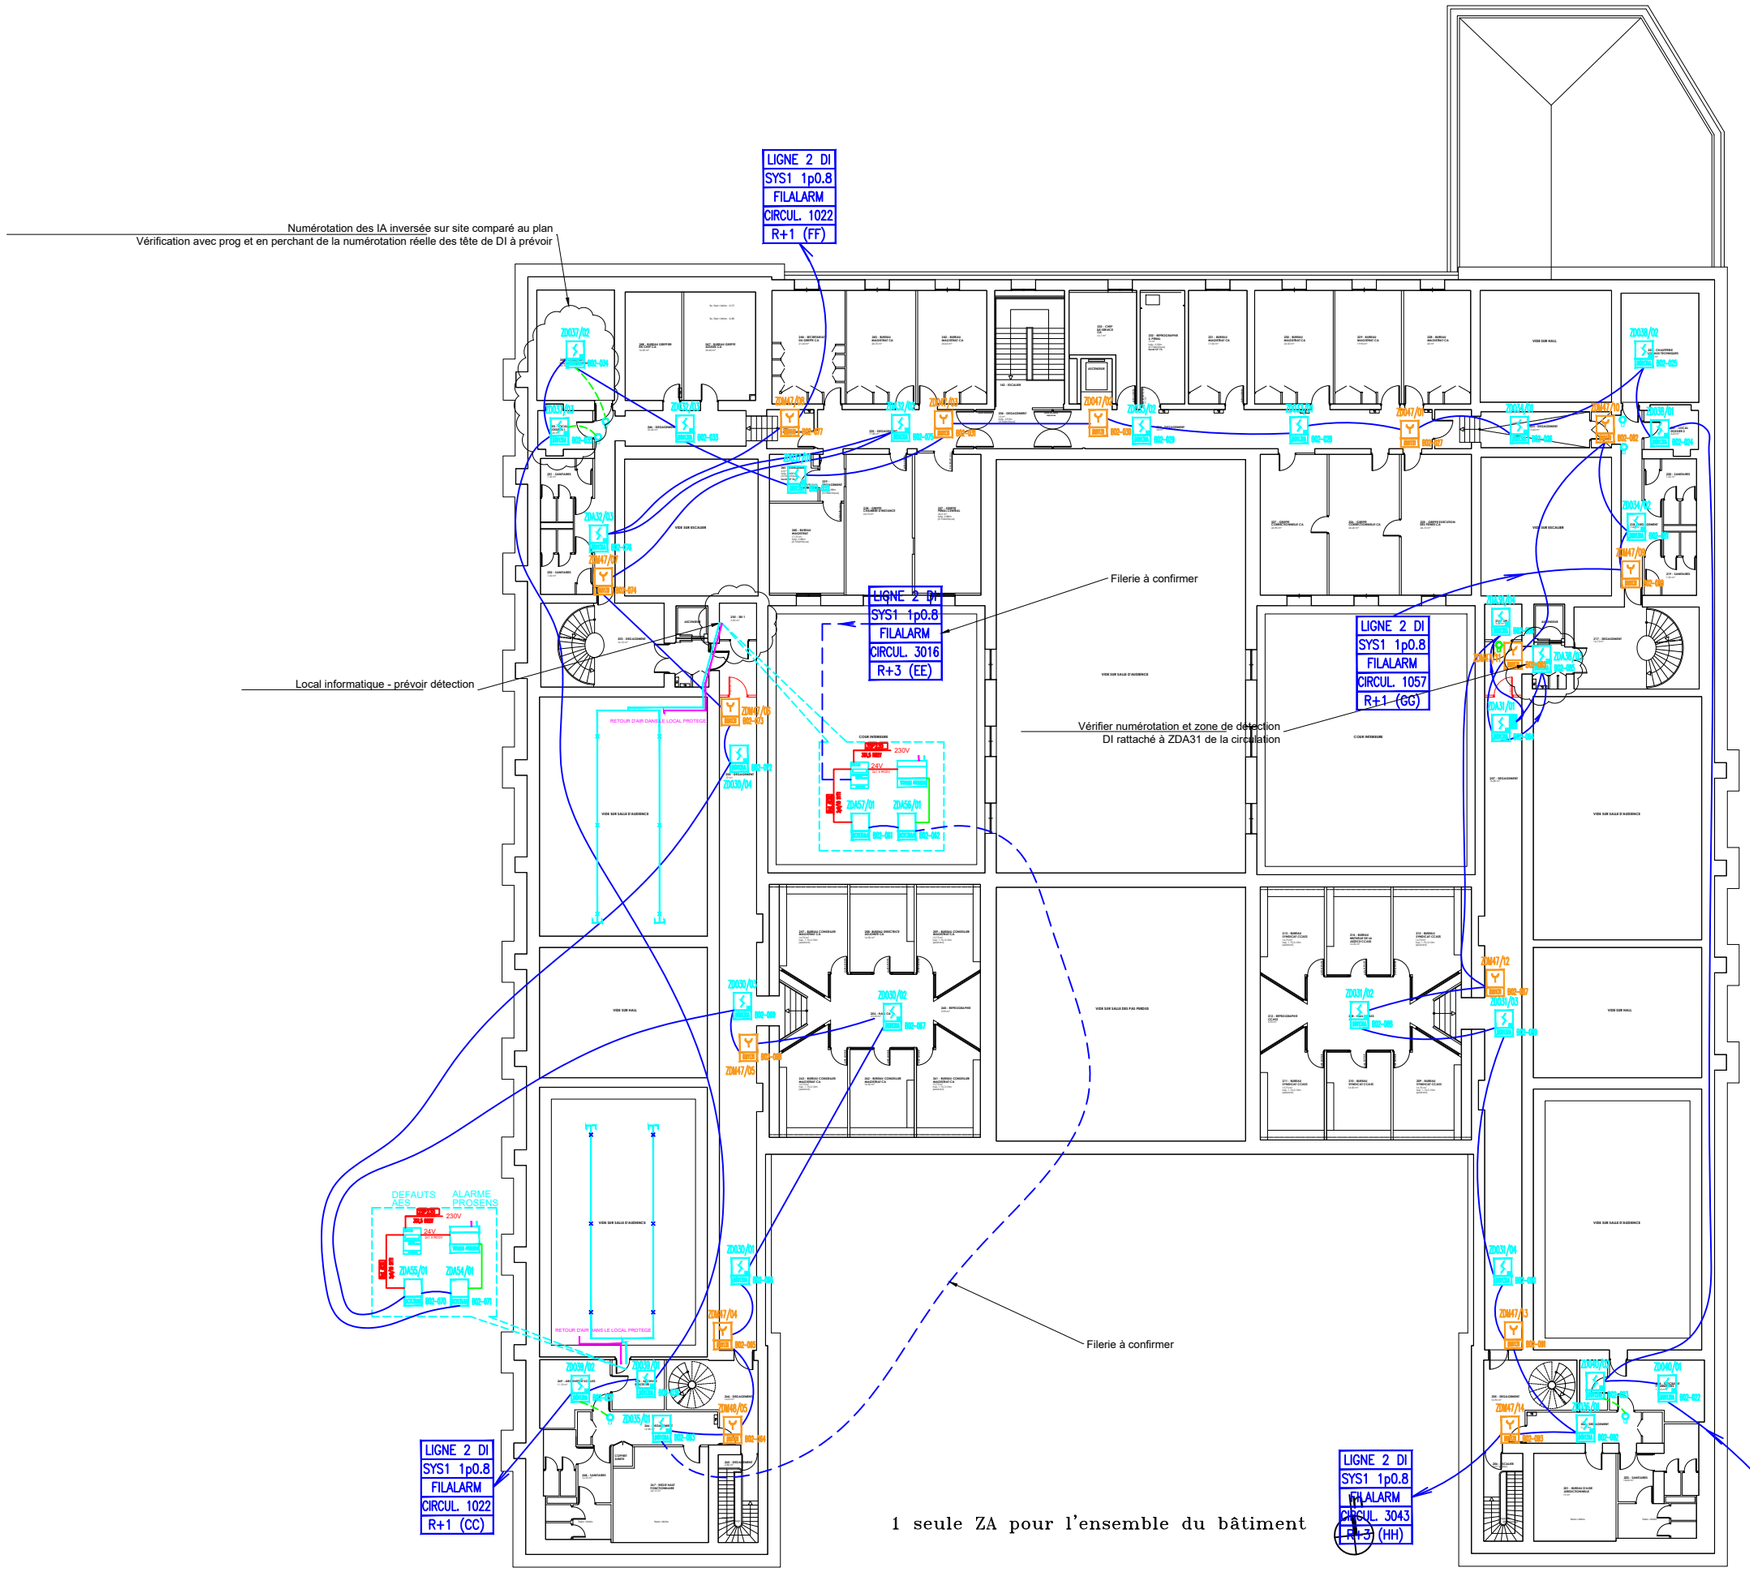

F	Mise à jour DFENCO	31/12/2019
A	Emission du document - SIEMENS	14/02/2017
IND	MODIFICATION	DATE

PALAIS DE JUSTICE COUR D'APPEL MONTPELLIER (34)

IMPLANTATION MATERIEL SDI NIVEAU R+2

INFO:

PAGE: F.4

F C A

OUEST

EST

Local stockage - prévoir détection

LIGNE 2 DI
SYS1 1p0.8
FILALARM
CIRCUL. 1013
R+1 (DD)

LIGNE 2 DI
SYS1 1p0.8
FILALARM
CIRCUL. 2009
R+2 (EE)

LPO2R
SYS1 1p0.8
RETOUR
SSI ACCUEIL
R+1

LIGNE 2 DI
SYS1 1p0.8
FILALARM
CIRCUL. 2072
R+2 (HH)

1 seule ZA pour l'ensemble du bâtiment

IND	MODIFICATION	DATE
F	Mise à jour DFENCO	31/12/2019
A	Emission du document - SIEMENS	14/02/2017

PALAIS DE JUSTICE COUR D'APPEL MONTPELLIER (34)

IMPLANTATION MATERIEL SDI NIVEAU R+3

INFO:

PAGE: F.5

F
C
A

SYSTEME DE SECURITE INCENDIE FC2060 - STT10

DETECTEUR OPTIQUE DE FUMEE ADRESS+ TYPE DO1131A

DECLENCHEUR MANUEL ADRESS+ TYPE KAC DM1131

DETECTEUR THERMOSTATIQUE ADRESS+ TYPE DT1131A

SOUS-ENSEMBLE D'ENTREE ADRESS+ TYPE DC1131AA

INDICATEUR D'ACTION TYPE DJ1192

REFLECTEUR POUR OPTIQUE LINEAIRE

DETECTEUR OPTIQUE DE FUMEE LINEAIRE

DETECTEUR MULTIPONCTUEL PROSENS

EQUIPEMENT D'ALIMENTATION ELECTRIQUE
TYPE AES24V 4A C24 SB

DIFFUSEUR SONORE D'ALARME TYPE DIF24

PCF VENTOUSE ELECTROMAGNETIQUE PCF

N-0x VEM VERROUILLAGE ELECTROMAGNETIQUE VEM

N-0x SER SERRURE ELECTROMAGNETIQUE SER

N-0x POA PORTE à OUVERTURE AUTOMATIQUE POA

N-0x NUMEROTATION PORTE :
- N - Niveau
- x - Numéro


EXU N.x EXUTOIRE

DAC N.x DISPOSITIF ADAPTATEUR de COMMANDE DAC


CR 3.2E COFFRET DE RELAYAGE


X VOLET DE DESENFUMAGE :
- B - Volet Bas
- H - Volet Haut

PRINCIPE DE RACCORDEMENT ET DE MONTAGE AVEC SOUFFLAGE

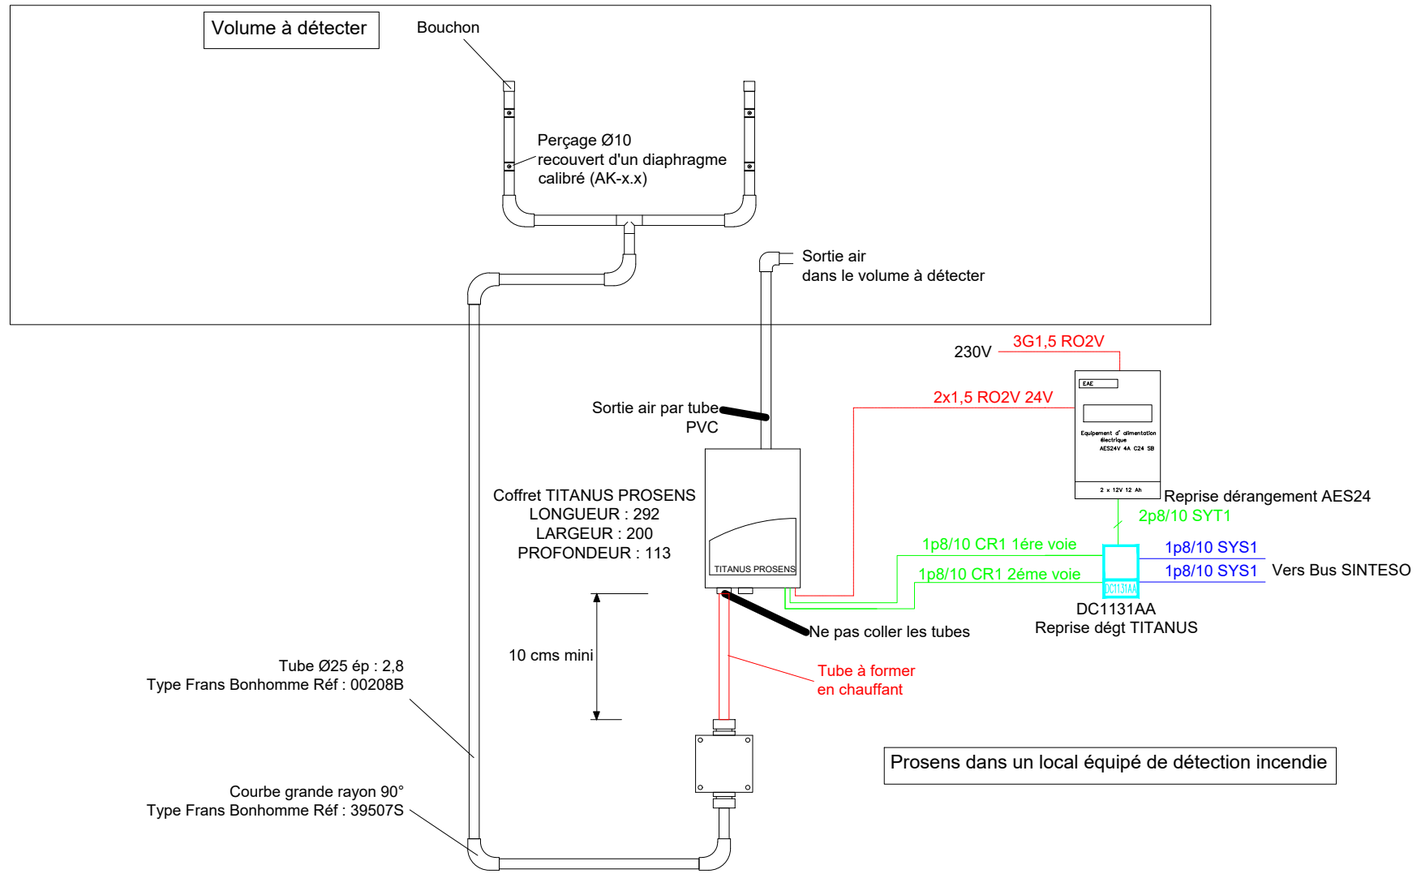

Montage pour protection volumétrique

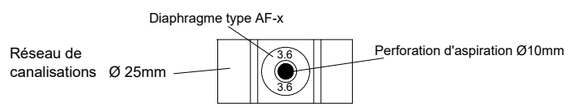

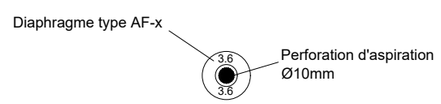

F	Mise à jour DFENCO	31/12/2019
A	Emission du document - SIEMENS	14/02/2017
IND	MODIFICATION	DATE


PALAIS DE JUSTICE COUR D'APPEL MONTPELLIER (34)

LEGENDE MATERIEL INCENDIE

INFO:

PAGE: G.0

F C A

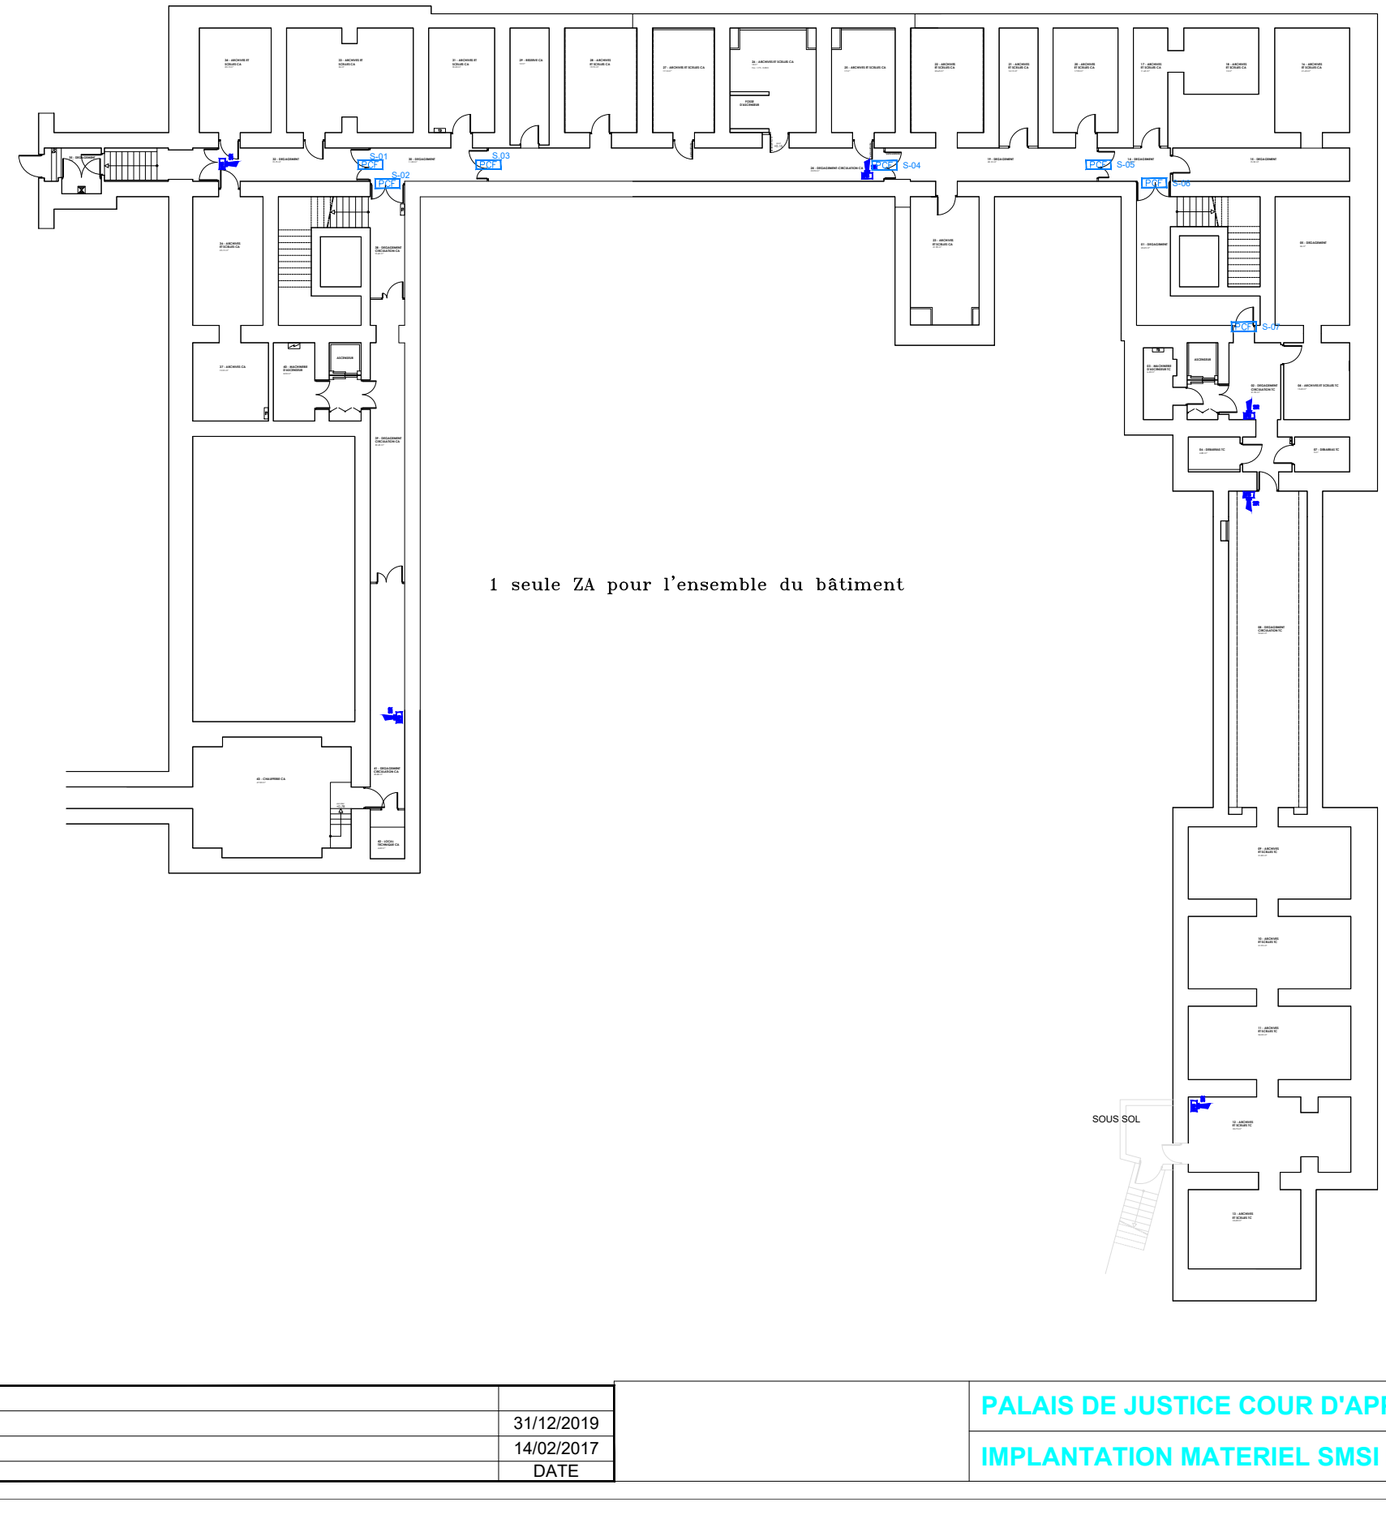

1 seule ZA pour l'ensemble du bâtiment

F	Mise à jour DFENCO	31/12/2019
A	Emission du document - SIEMENS	14/02/2017
IND	MODIFICATION	DATE


PALAIS DE JUSTICE COUR D'APPEL MONTPELLIER (34)


IMPLANTATION MATERIEL SMSI NIVEAU -1

INFO:

PAGE: G.1

D C A F

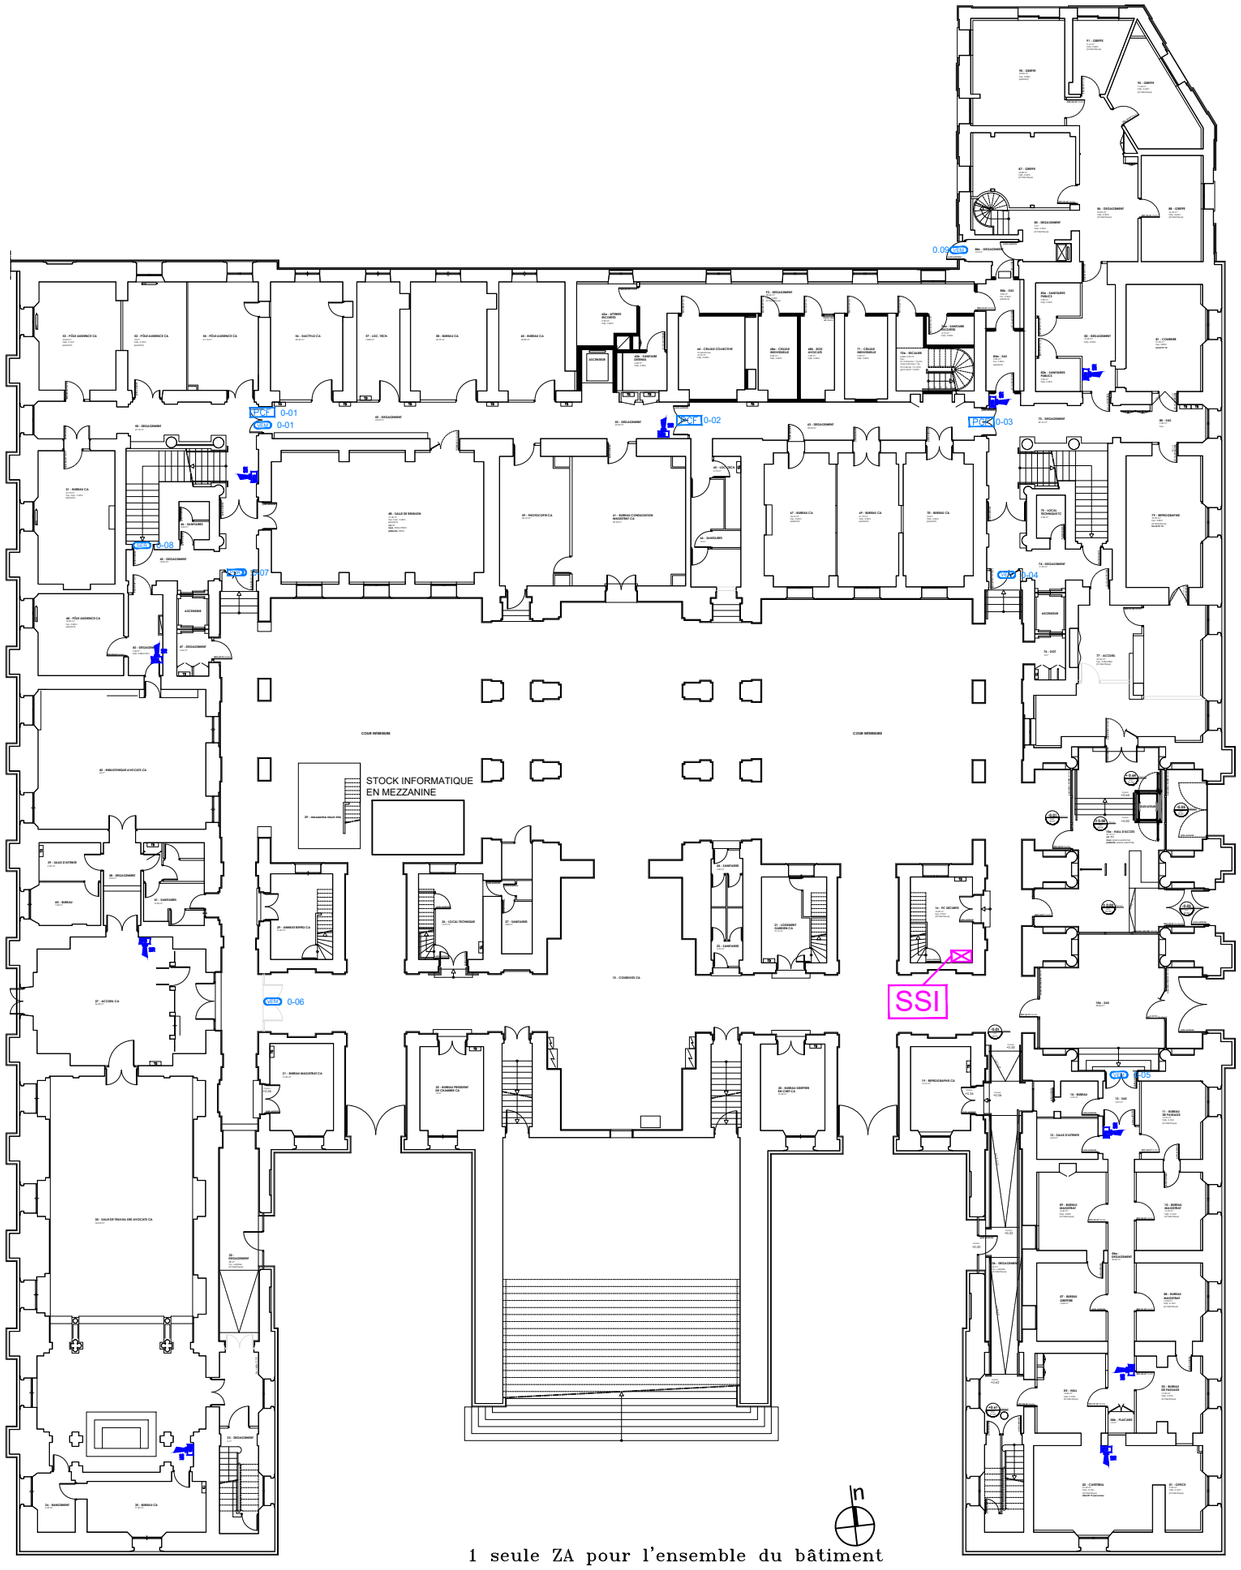

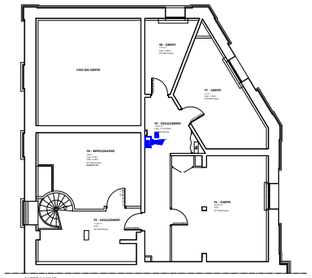



F	Mise à jour DFENCO	31/12/2019
A	Emission du document - SIEMENS	14/02/2017
IND	MODIFICATION	DATE


PALAIS DE JUSTICE COUR D'APPEL MONTPELLIER (34)

IMPLANTATION MATERIEL SMSI NIVEAU RDC

INFO:

PAGE: G.2

C B F A D

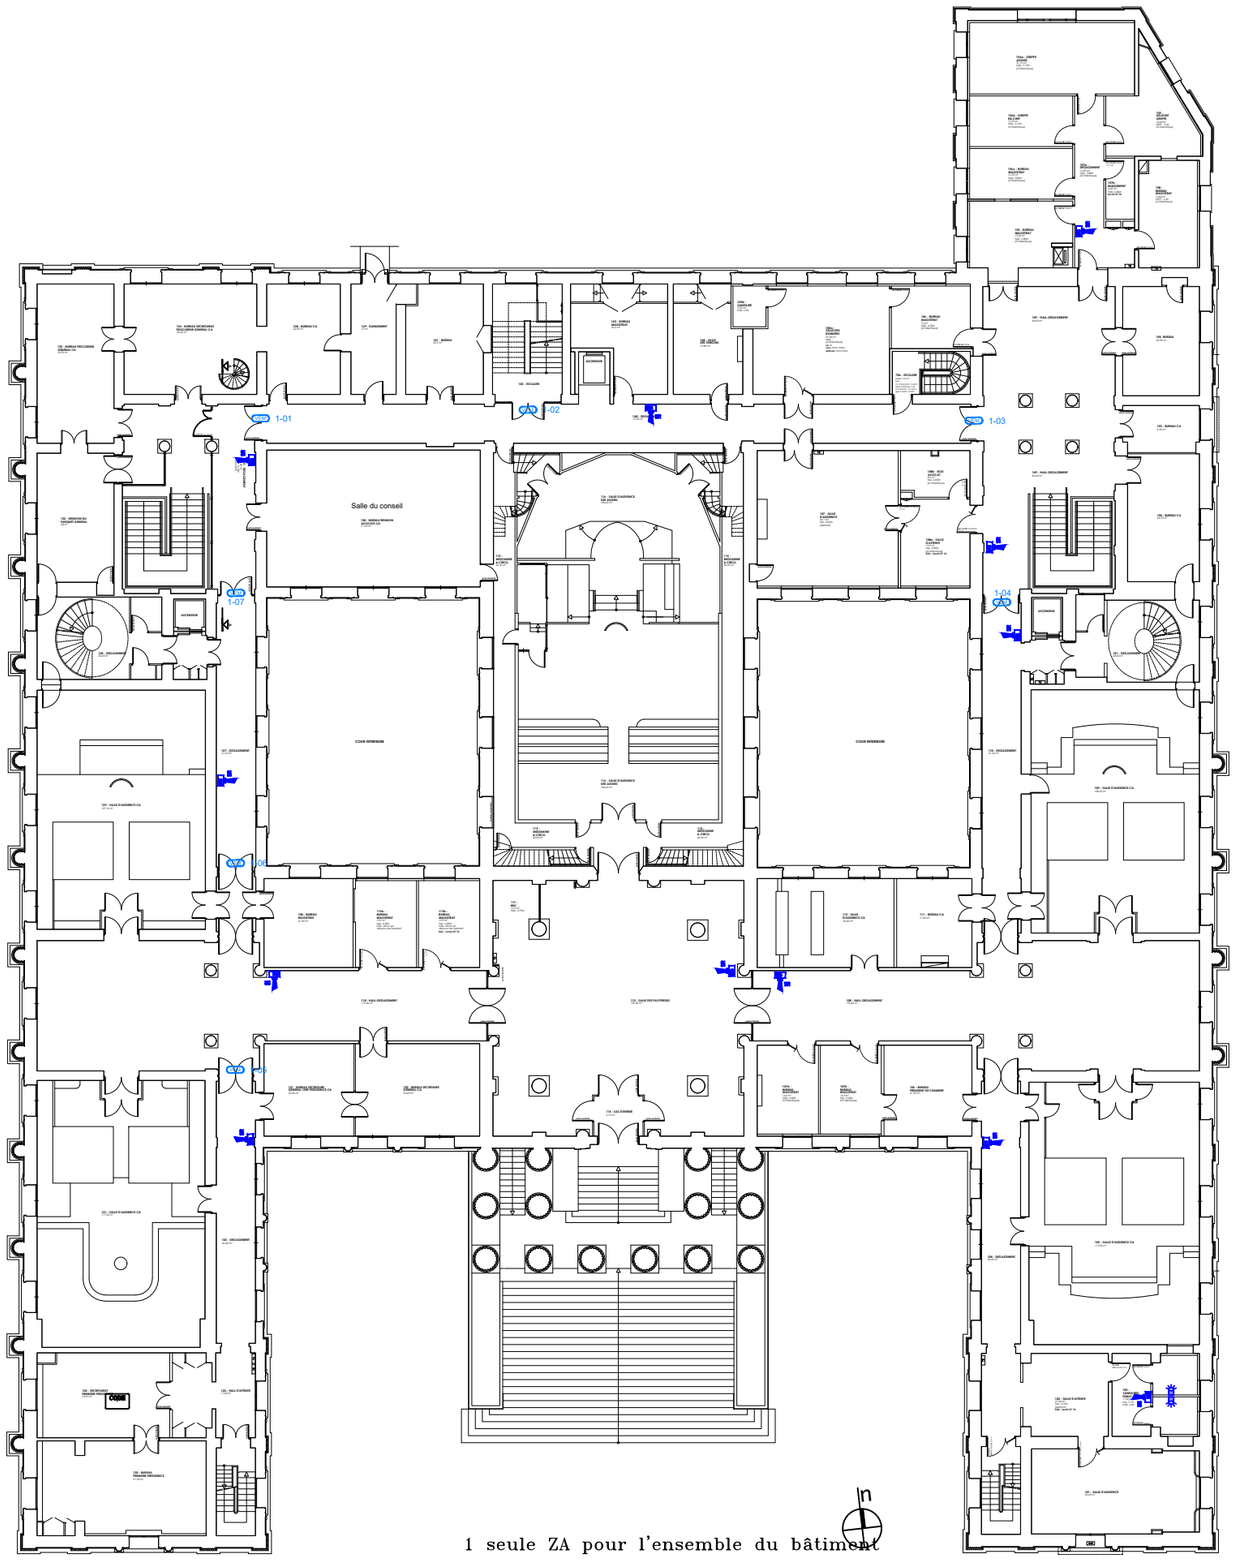

1 seule ZA pour l'ensemble du bâtiment

F	Mise à jour DFENCO	31/12/2019
A	Emission du document - SIEMENS	14/02/2017
IND	MODIFICATION	DATE


PALAIS DE JUSTICE COUR D'APPEL MONTPELLIER (34)

IMPLANTATION MATERIEL SMSI NIVEAU R+1

INFO:

PAGE: G.3

D C F A E

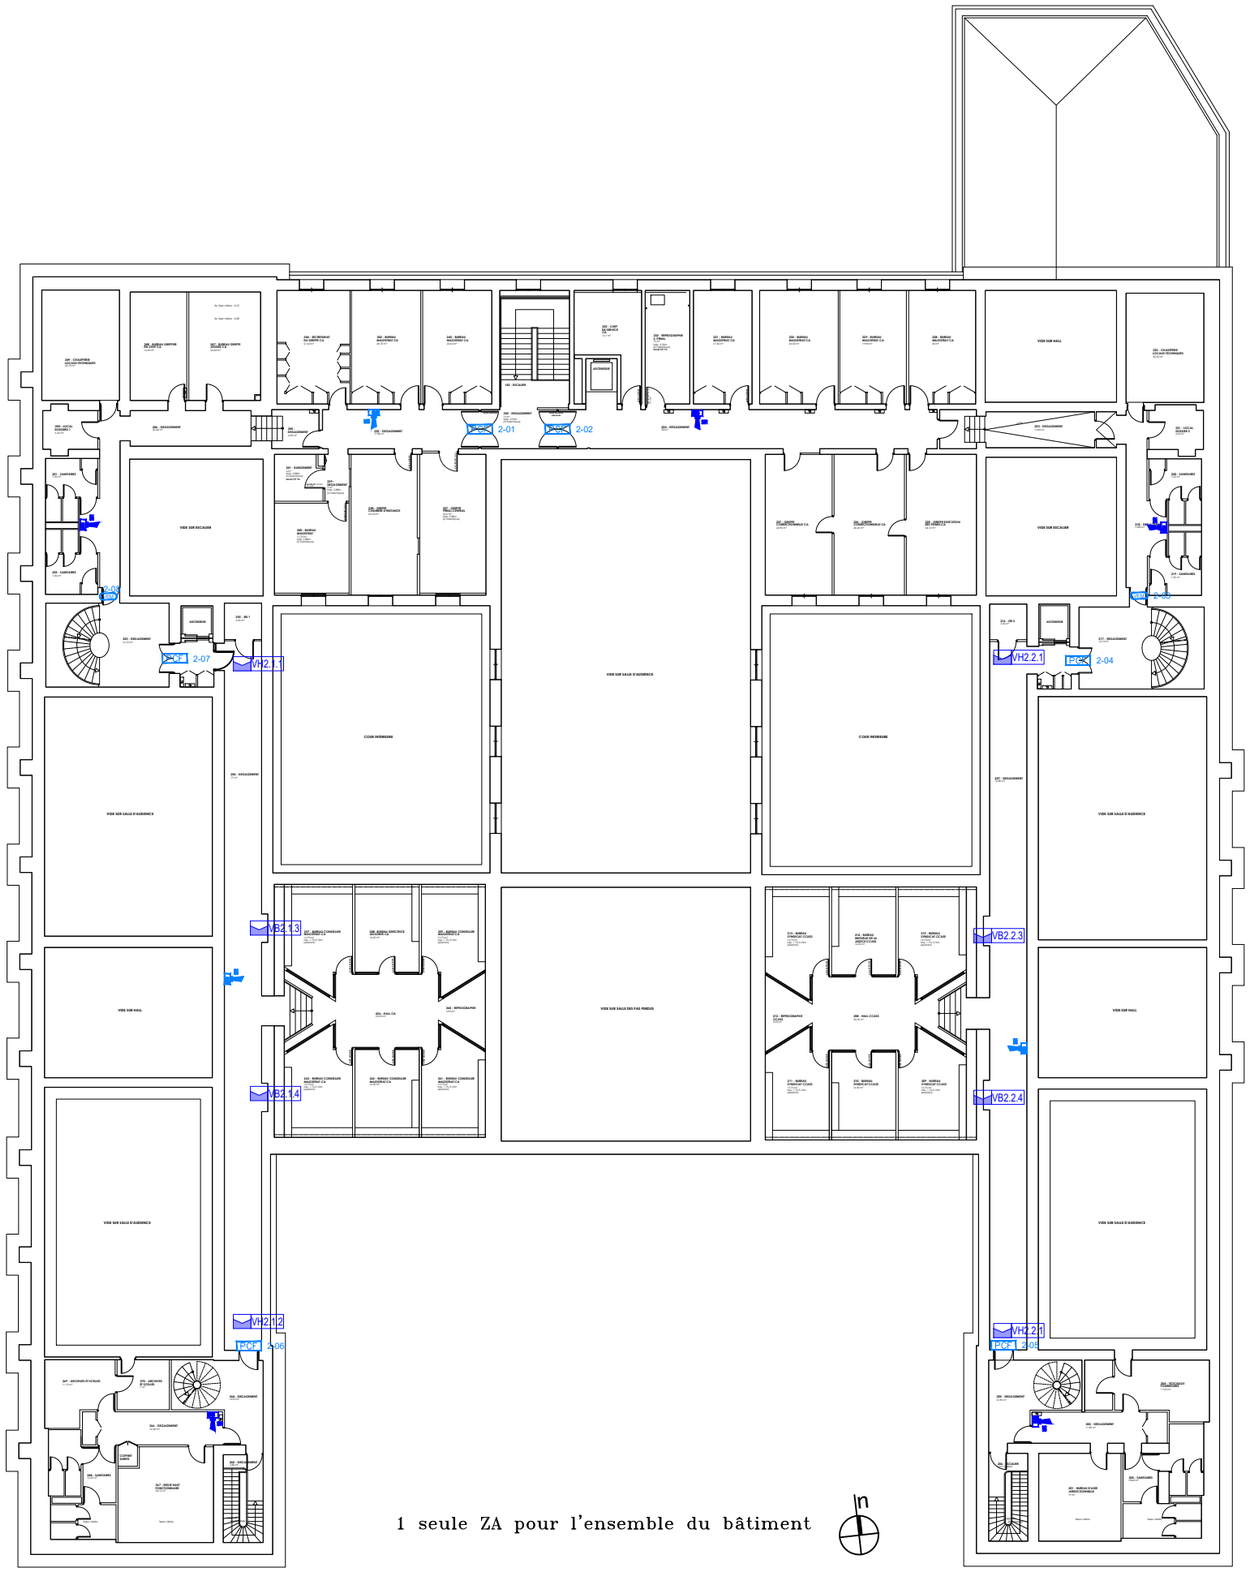

1 seule ZA pour l'ensemble du bâtiment

N

F	Mise à jour DFENCO	31/12/2019
A	Emission du document - SIEMENS	14/02/2017
IND	MODIFICATION	DATE

PALAIS DE JUSTICE COUR D'APPEL MONTPELLIER (34)

IMPLANTATION MATERIEL SMSI NIVEAU R+2


INFO:

PAGE: G.4

F C A

OUEST

EST

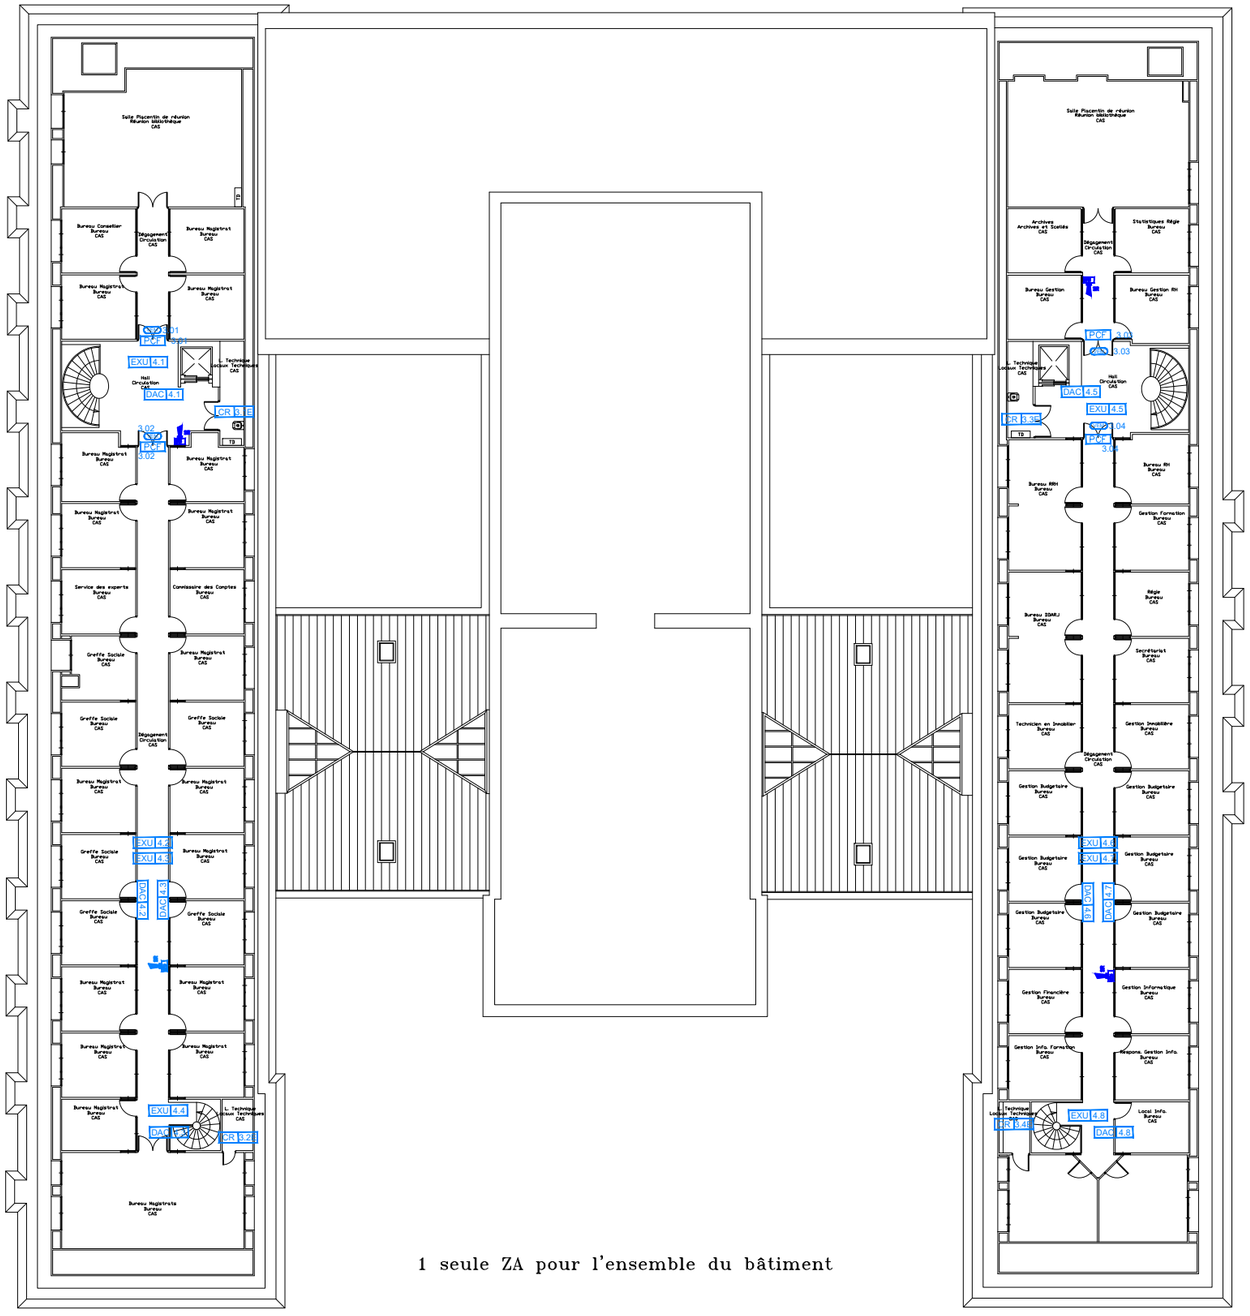

1 seule ZA pour l'ensemble du bâtiment

F	Mise à jour DFENCO	31/12/2019
A	Emission du document - SIEMENS	14/02/2017
IND	MODIFICATION	DATE

PALAIS DE JUSTICE COUR D'APPEL MONTPELLIER (34)

IMPLANTATION MATERIEL SMSI NIVEAU R+3

INFO:

PAGE: G.5

F C A