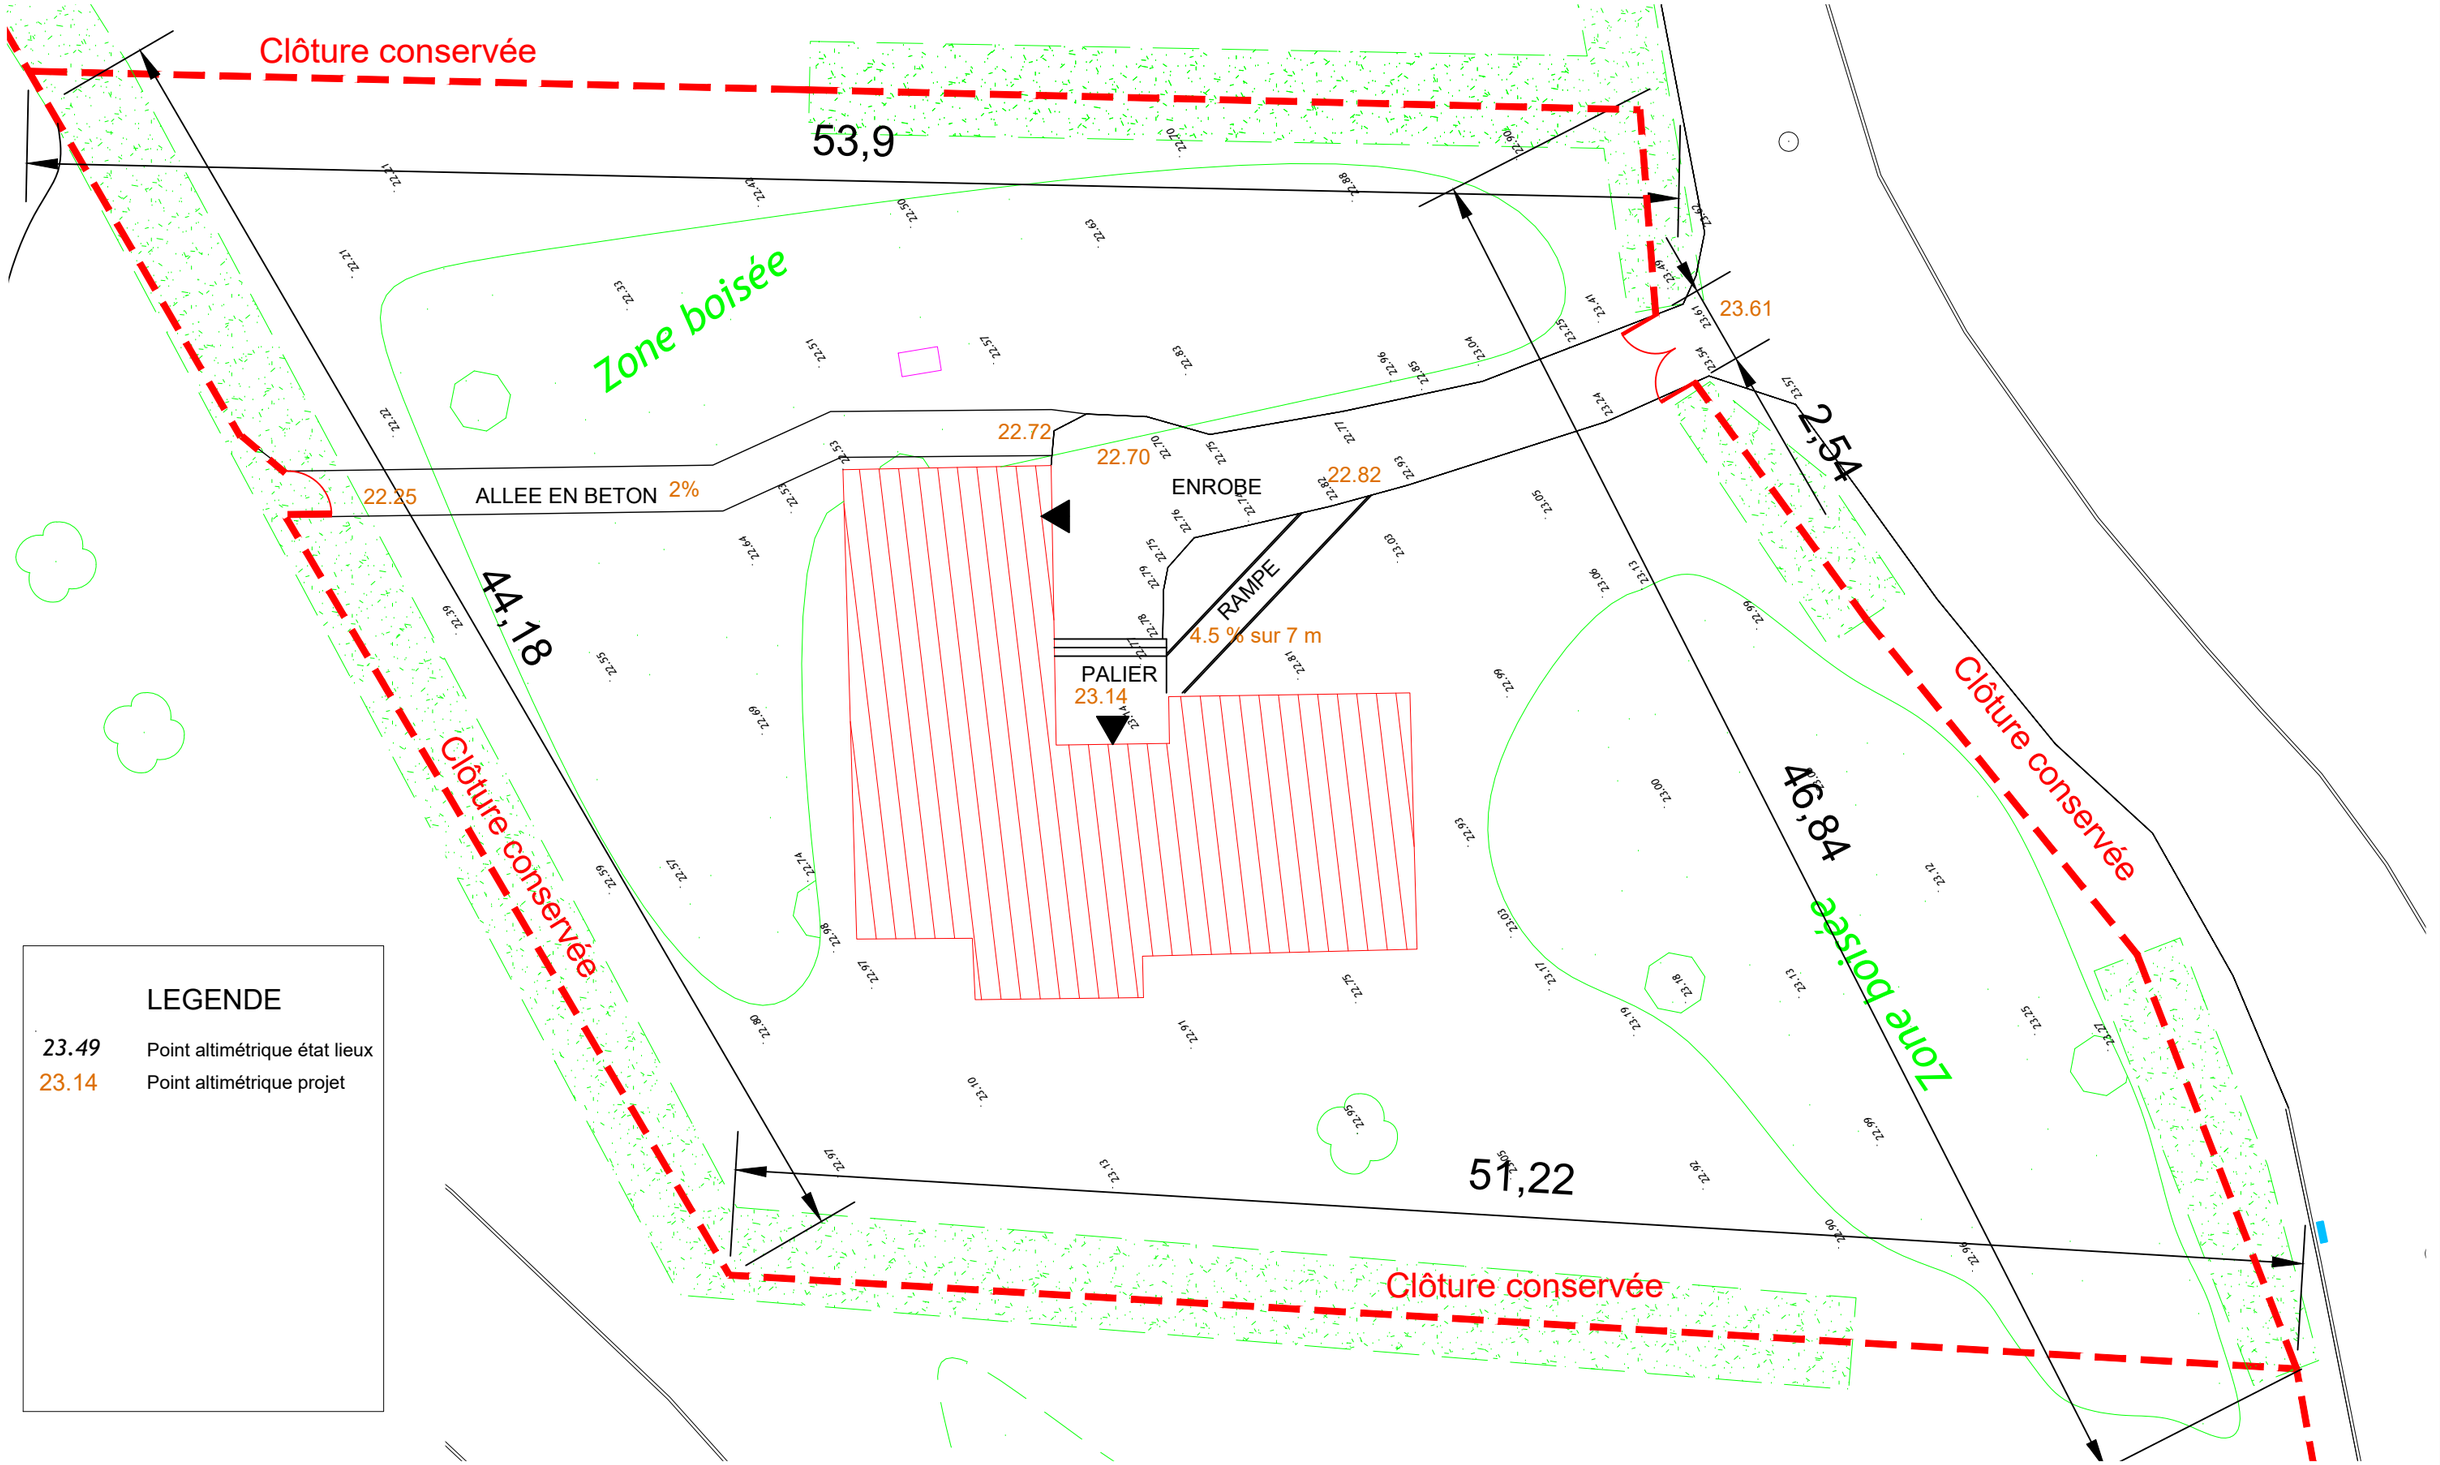


LEGENDE

23.49	Point altimétrique état lieux
23.14	Point altimétrique projet

GASSIES
UGECAM d'Aquitaine

Maître d'ouvrage :
UGECAM AQUITAINE
rue de la tour de Gassie
33 520 BRUGES

Bureau Veritas Solutions
Région Sud Ouest
Cœur Bersol -Bâtiment A
30 Avenue Gustave Eiffel 33600 PESAC

BUREAU VERITAS SOLUTIONS

LOCAL CSE
UGECAM AQUITAINE

DPC2:PLAN DE MASSE PROJET

Ech : 1/200 | Indice: 0 | Date : JUILLET 2026