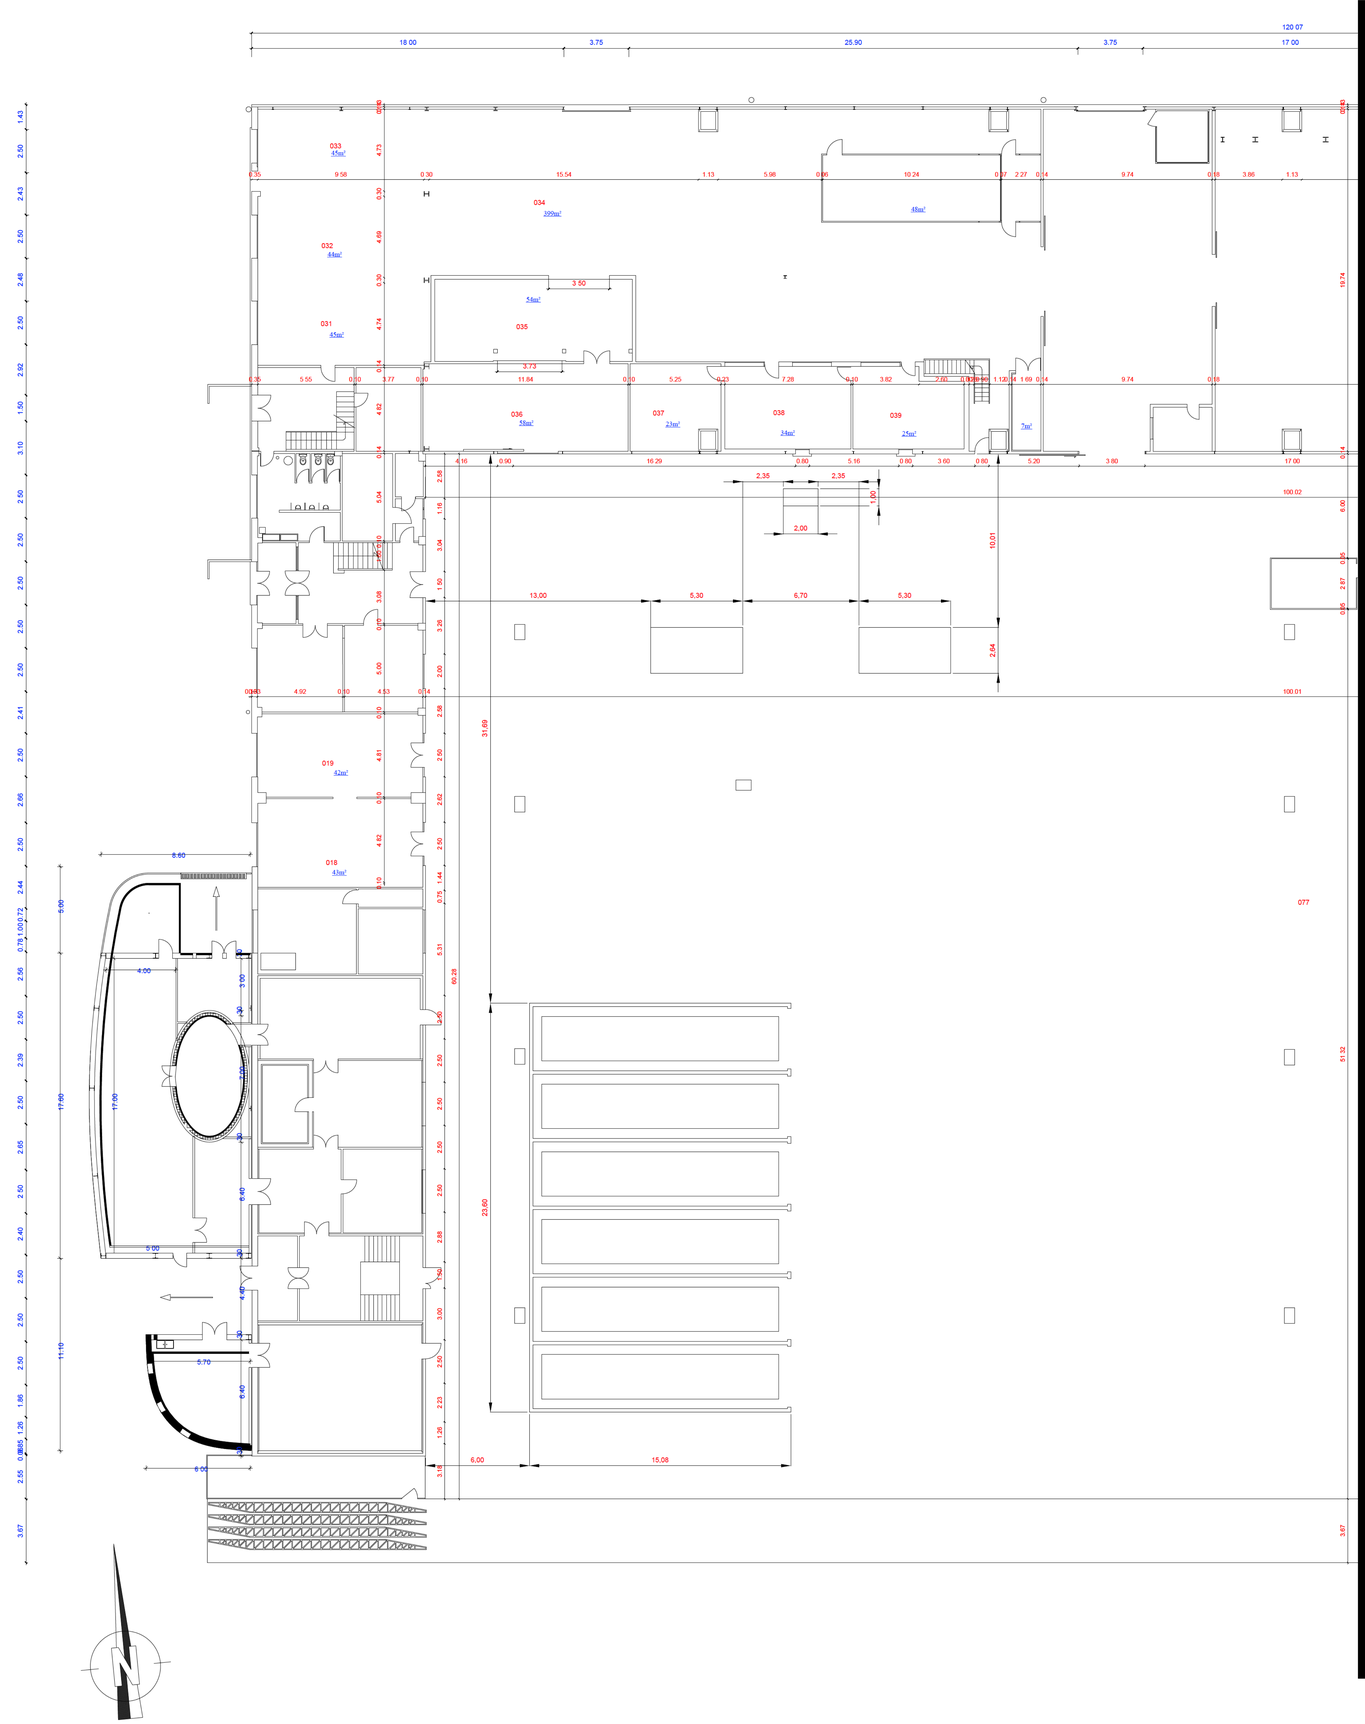


Plan RDC Hangar Avion - V1 - 10/09/2026

IMI Samuel Henry - Échelle 1:125