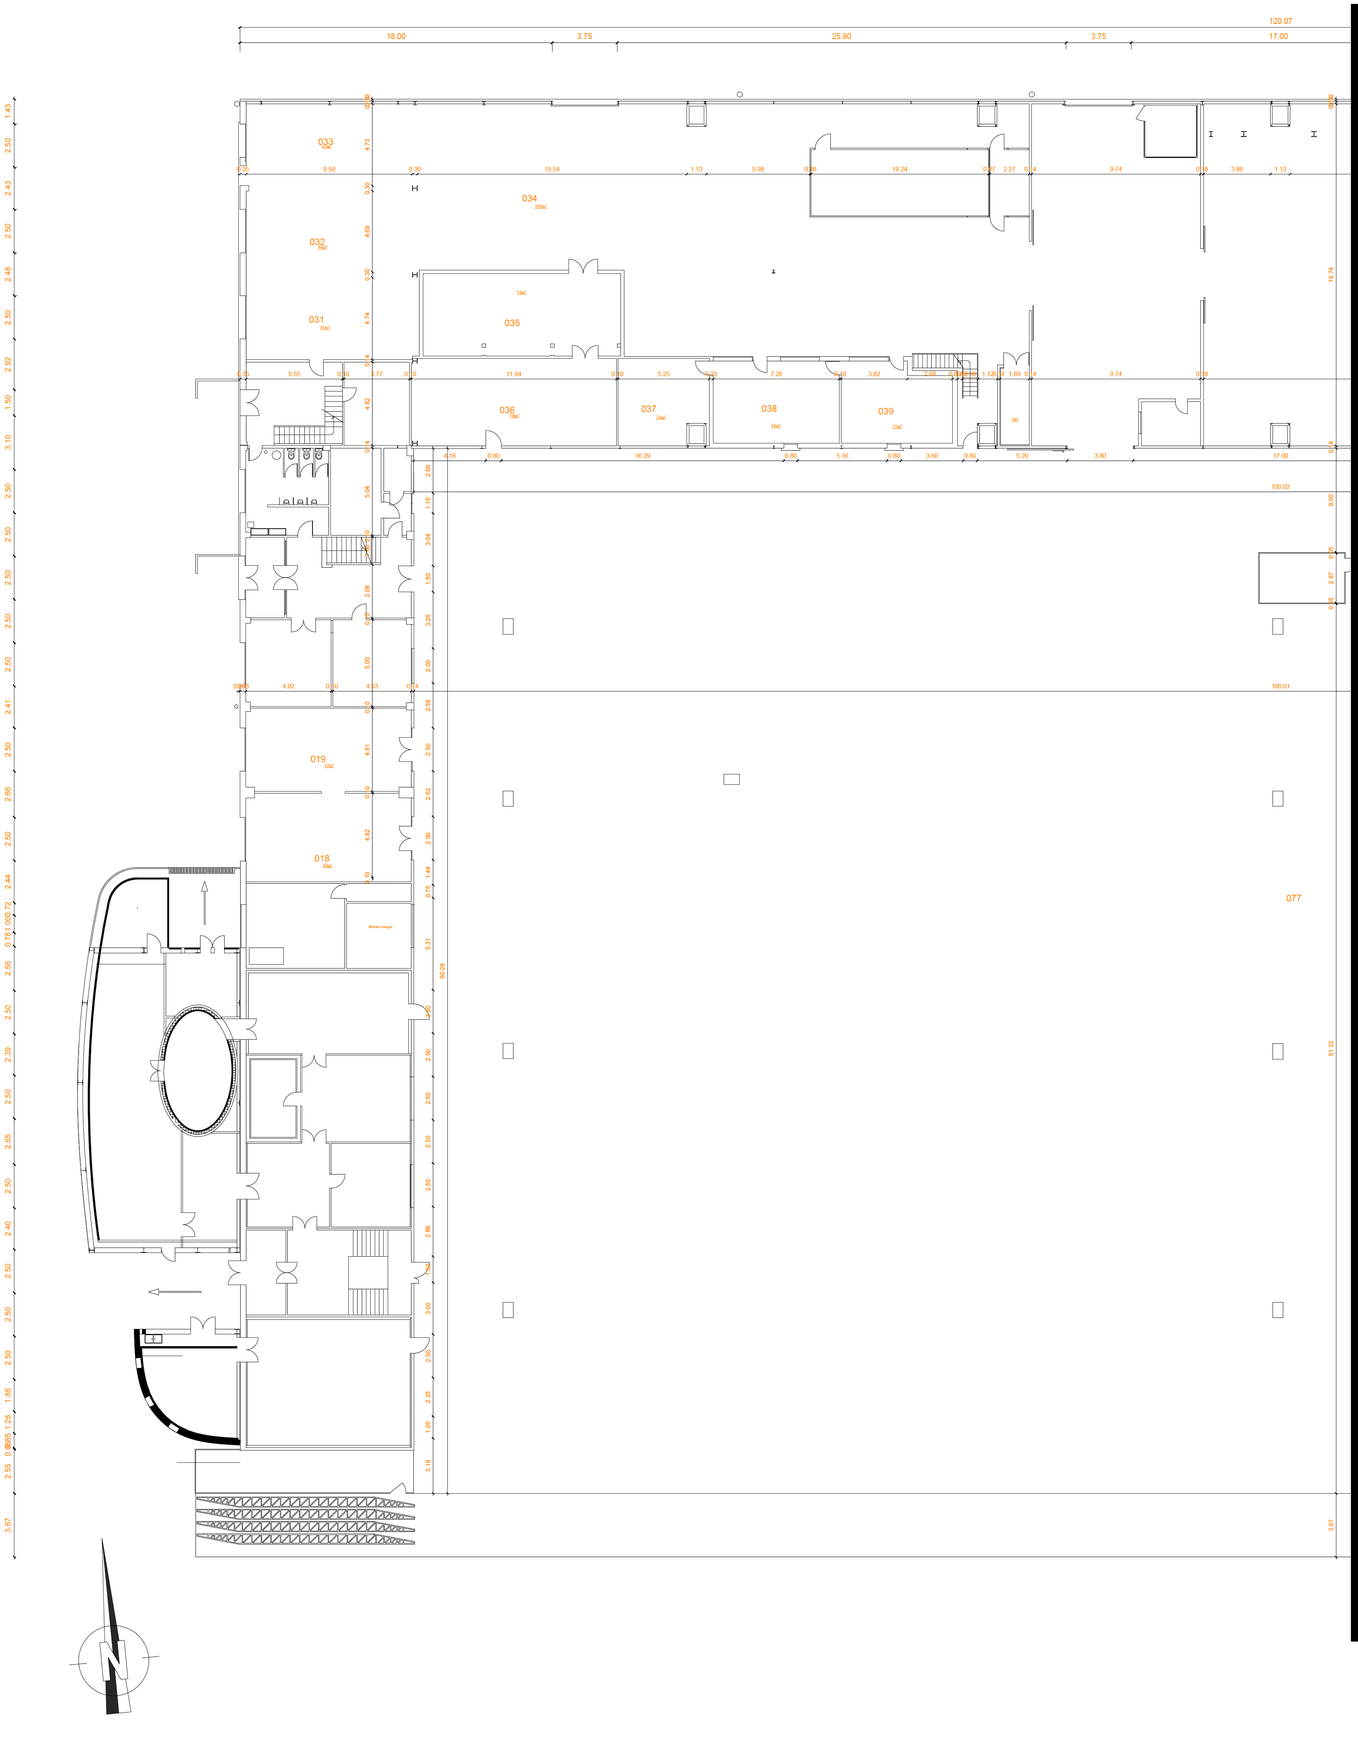


Plan RDC Hangar Avion Existant - V1 -
10/09/2026
IMI Samuel Henry - Échelle 1:125