LEGENDE DES TRAVAUX PREPARATOIRES :

Fosses de plantation pour arbres et remblaiement avec terre d'apport :

Fosses de plantations pour arbres (1,5x1,5x1m) : 4 u.

Paillage pour arbustes et couvres-sols :

Surfaces paillées avec travaux culturaux, amandements, engrais

Paillage bioplastique et en copeaux de bois sur 8 cm : 40 m2

Paillage en copeaux de bois seul sur 10 cm : 190 m2

Travaux culturaux seul (sans paillage) : 200 m2


Epaisseur de terre végétale avec terre d'apport :

Terre végétale régalée sur 40 cm pour surfaces de tapissantes : 40 m2

Terre végétale nappée sur 20 cm pour surfaces arbustives : 130 m2

Arbres à abattre : 2 u.

Arbres à élaguer : 3 u.

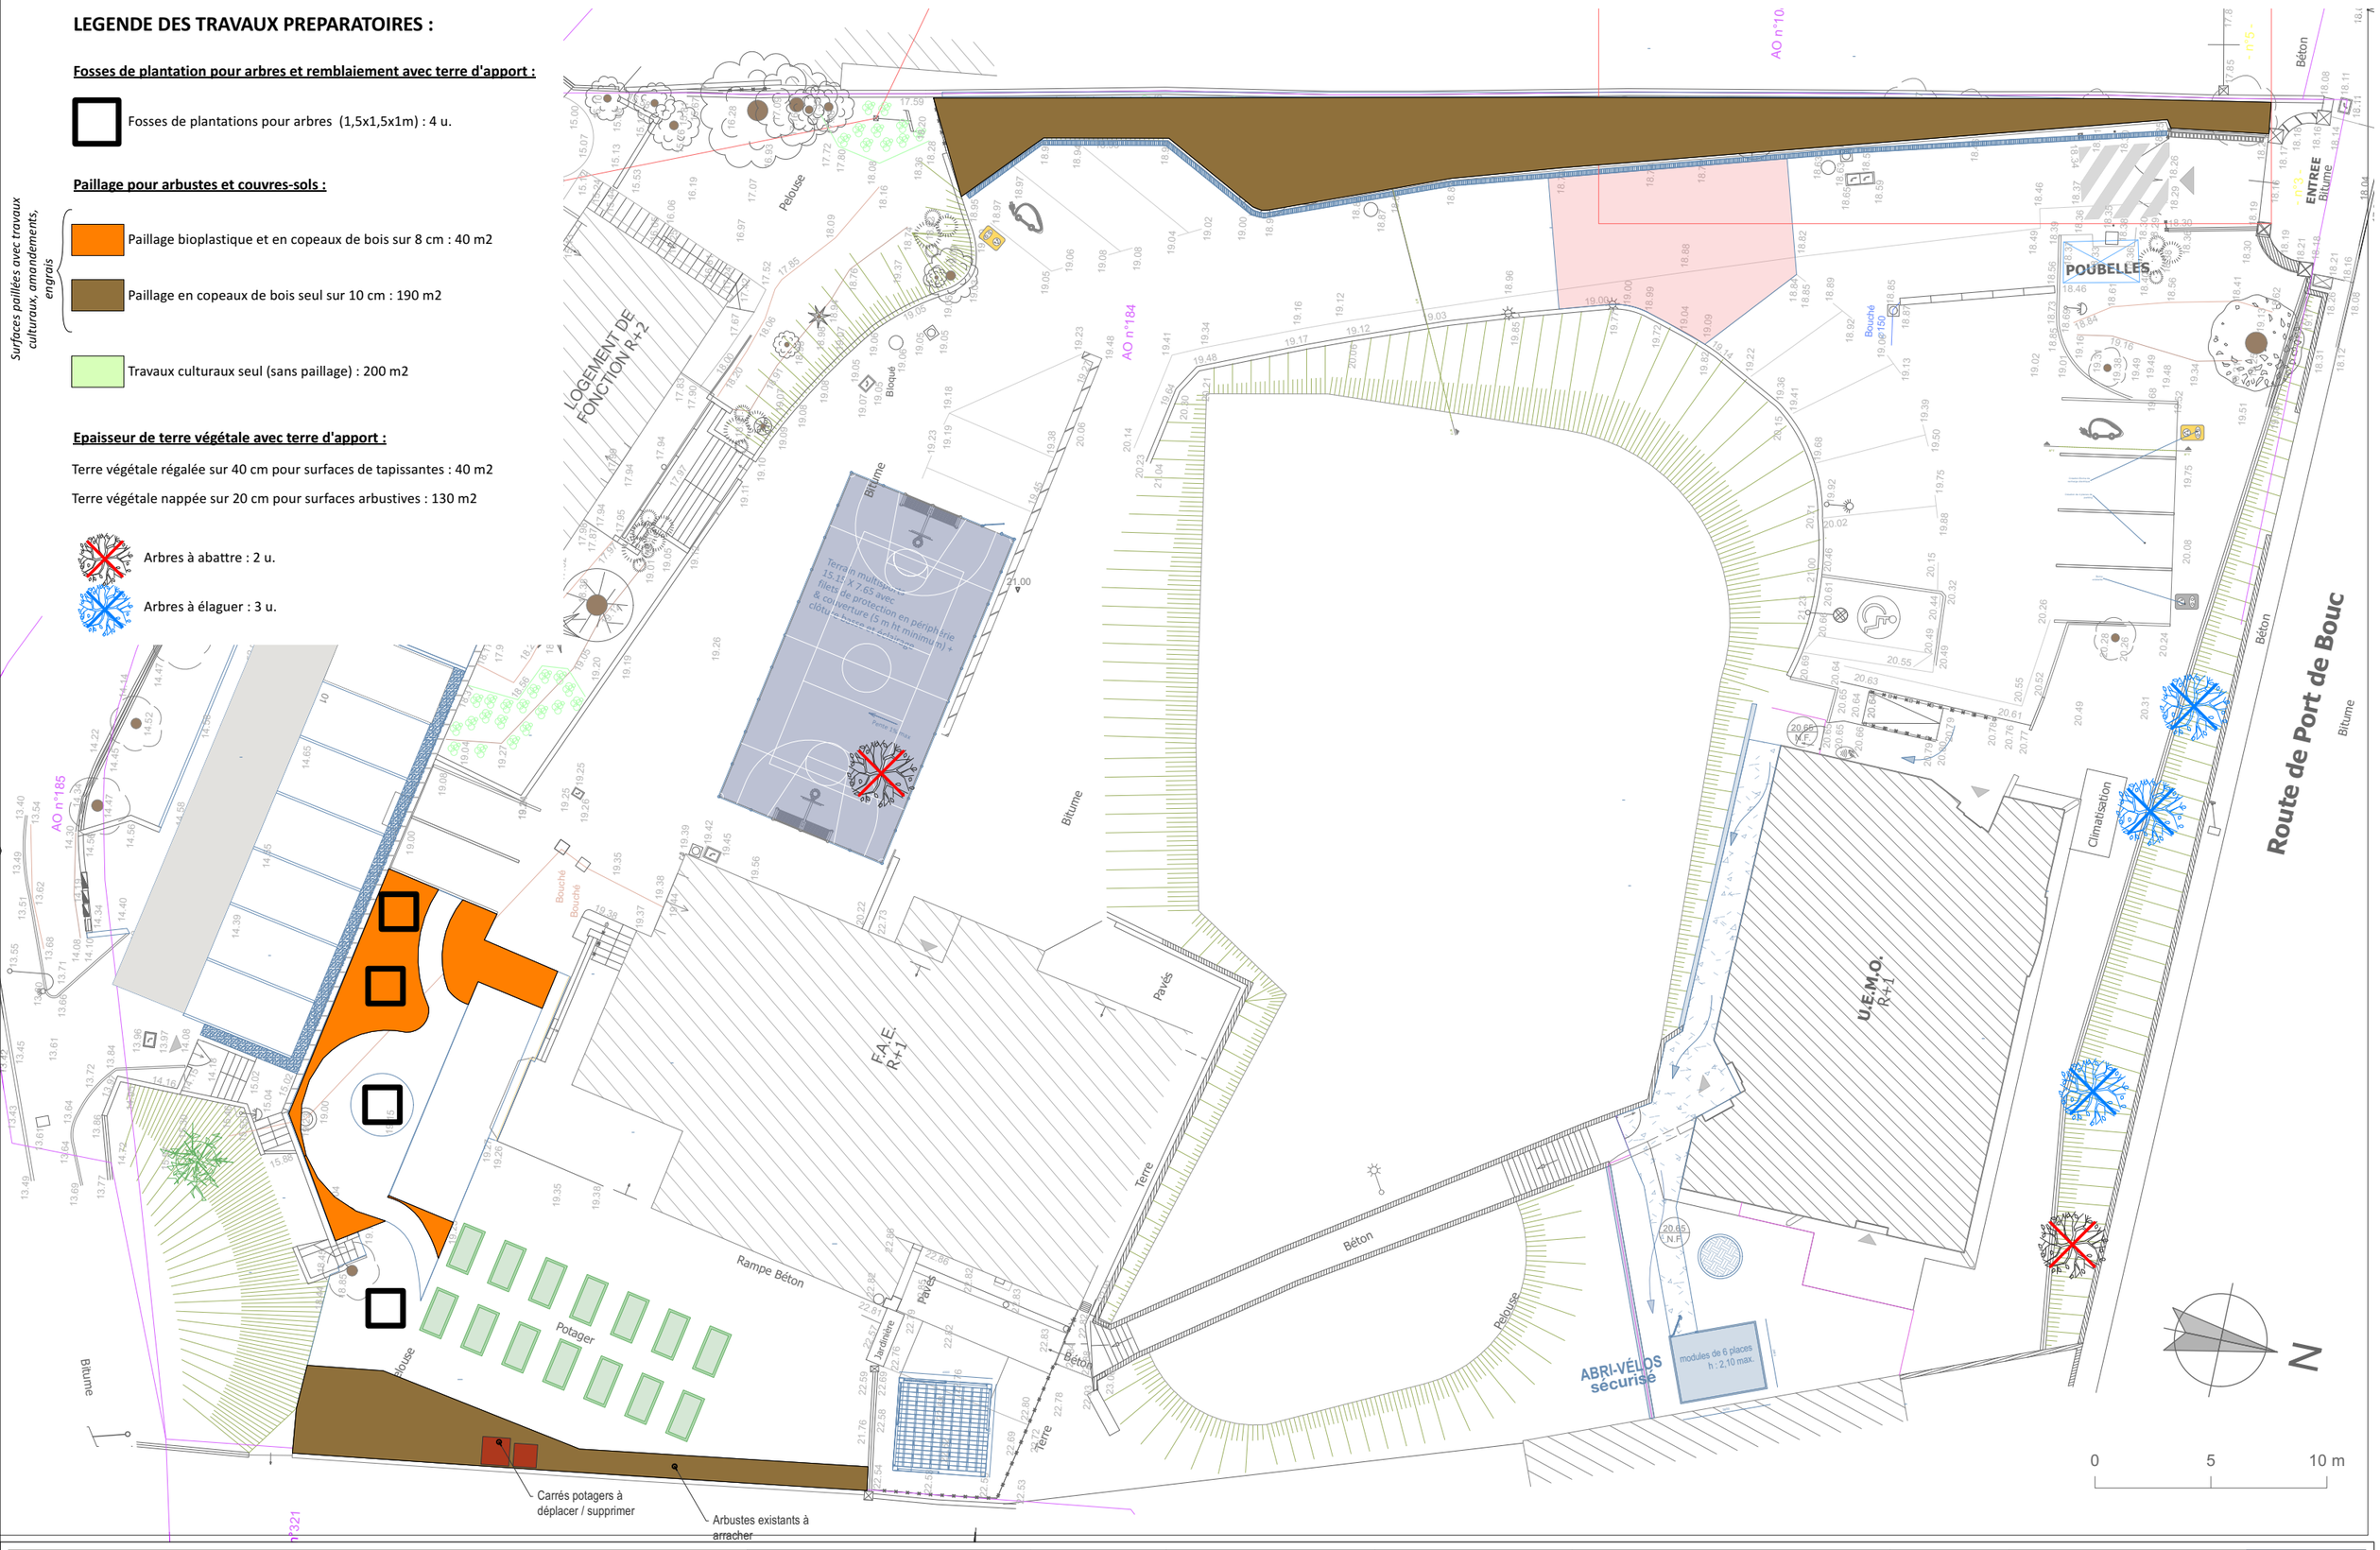

AMÉNAGEMENTS EXTÉRIEURS DE L'UEHC 13 500 MARTIGUES

Ces plans sont la propriété de l'auteur et ne peuvent être utilisés, reproduits, modifiés sans l'accord écrit de celui-ci sous peine de poursuites judiciaires (article L111-1, code de la propriété intellectuelle).
Ces plans sont des PLANS DE PRINCIPE et ne peuvent pas servir à la construction.

MAITRISE D'OUVRAGE
Unité éducative d'hébergement collectif de Martigues
3 AVENUE CLEMENT ESCOFFIER
13500 MARTIGUES
+33 4 42 42 30 66

ARCHITECTE
BDC CONCEPT
27 voie Toutlifaut
17600 SAUJON
06 50 68 75 96
archiplusbdc@gmail.com

BUREAU D'ETUDES
ISM - Espace Mozaïk
553 avenue des Paluds
13400 AUBAGNE
04 42 73 23 64
contact@ism-sud.com

PAYSAGISTE
RICHIER PAYSAGE
Centre d'affaires La Valentine
20 traverse de la montre
13011 Marseille
04 13 42 21 44

PLAN DES TRAVAUX PREPARATOIRES
Lot 4 Espaces verts

Echelle
ECH 1/250

Date 12 / 08 / 2026
Indice 0
DCE

Ev1