
TABLEAU DES PLANTATIONS :

	réf	nom français	nom latin	conditionnement	taille/force	quantité
Arbres	CEa	Micocoulier	*x&Celtis australis*	motte grillagée	25-30	1 u.
	ACm	Erable de Montpellier	*Acer monspessulanum*	motte grillagée	18-20	1 u.
	ACb	Erable trident	*Acer buergerianum*	motte grillagée	18-20	1 u.
	FRo	Frêne à fleurs	*Fraxinus ornus*	motte grillagée	18-20	1 u.
Arbustes hauts	Ar	Arbousier	*Arbutus unedo*	conteneur 30 L.	200/250	5 u.
	F	Filaire	*Phillyrea angustifolia*	conteneur 30 L.	200/250	5 u.
	L	Laurier sauce	*Laurus nobilis*	conteneur 30 L.	200/250	16 u.
	P	Photinia	*Photinia x fraseri*	conteneur 30 L.	200/250	4 u.
	V	Laurier-tin	*Viburnum tinus*	conteneur 30 L.	200/250	4 u.
Arbustes bas	ch	Chèvrefeuille arbustif	*Lonicera nitida*	conteneur 5 L.	40/60	16 u.
	my	Myrte	*Myrtus communis*	conteneur 5 L.	40/60	16 u.
	cy	Cytise	*Cytisus oromediterraneus*	conteneur 5 L.	40/60	16 u.
	ab	Abélia	*Abélia fruticosa*	conteneur 5 L.	40/60	16 u.
	te	Teucrium	*Teucrium fruticans*	conteneur 5 L.	40/60	16 u.
Tapissantes		Sauge royale	*Salvia microphylla 'Royal Bumble'*	conteneur 2 L.	4u./m2	27 u.
		Ciste de Montpellier	*Cistus monspeliensis*	conteneur 2 L.	4u./m2	27 u.
		Lavande	*Lavandula intermedia 'Grosso'*	conteneur 2 L.	4u./m2	23 u.
		Lavande blanche	*Lavandula angustifolia 'Alba' Helichrysum*	conteneur 2 L.	4u./m2	22 u.
		Immortelle	*italicum*	conteneur 2 L.	4u./m2	26 u.
		Santoline	*Santolina chamaecyparissus*	conteneur 2 L.	4u./m2	22 u.

Prairie rustique : 200 m2

LEGENDE DES REVÊTEMENTS DE SOL ET DU MOBILIER :

- Stabilisé renforcé : 40 m2
- Stabilisé : 30 m2
- Bordures acier : 50 ml
- Bordures en traverses bois : 25 ml
- Clôture basse en bois : 25 ml
- Banquette circulaire
- Bande stérile avec planchette : 4 m2

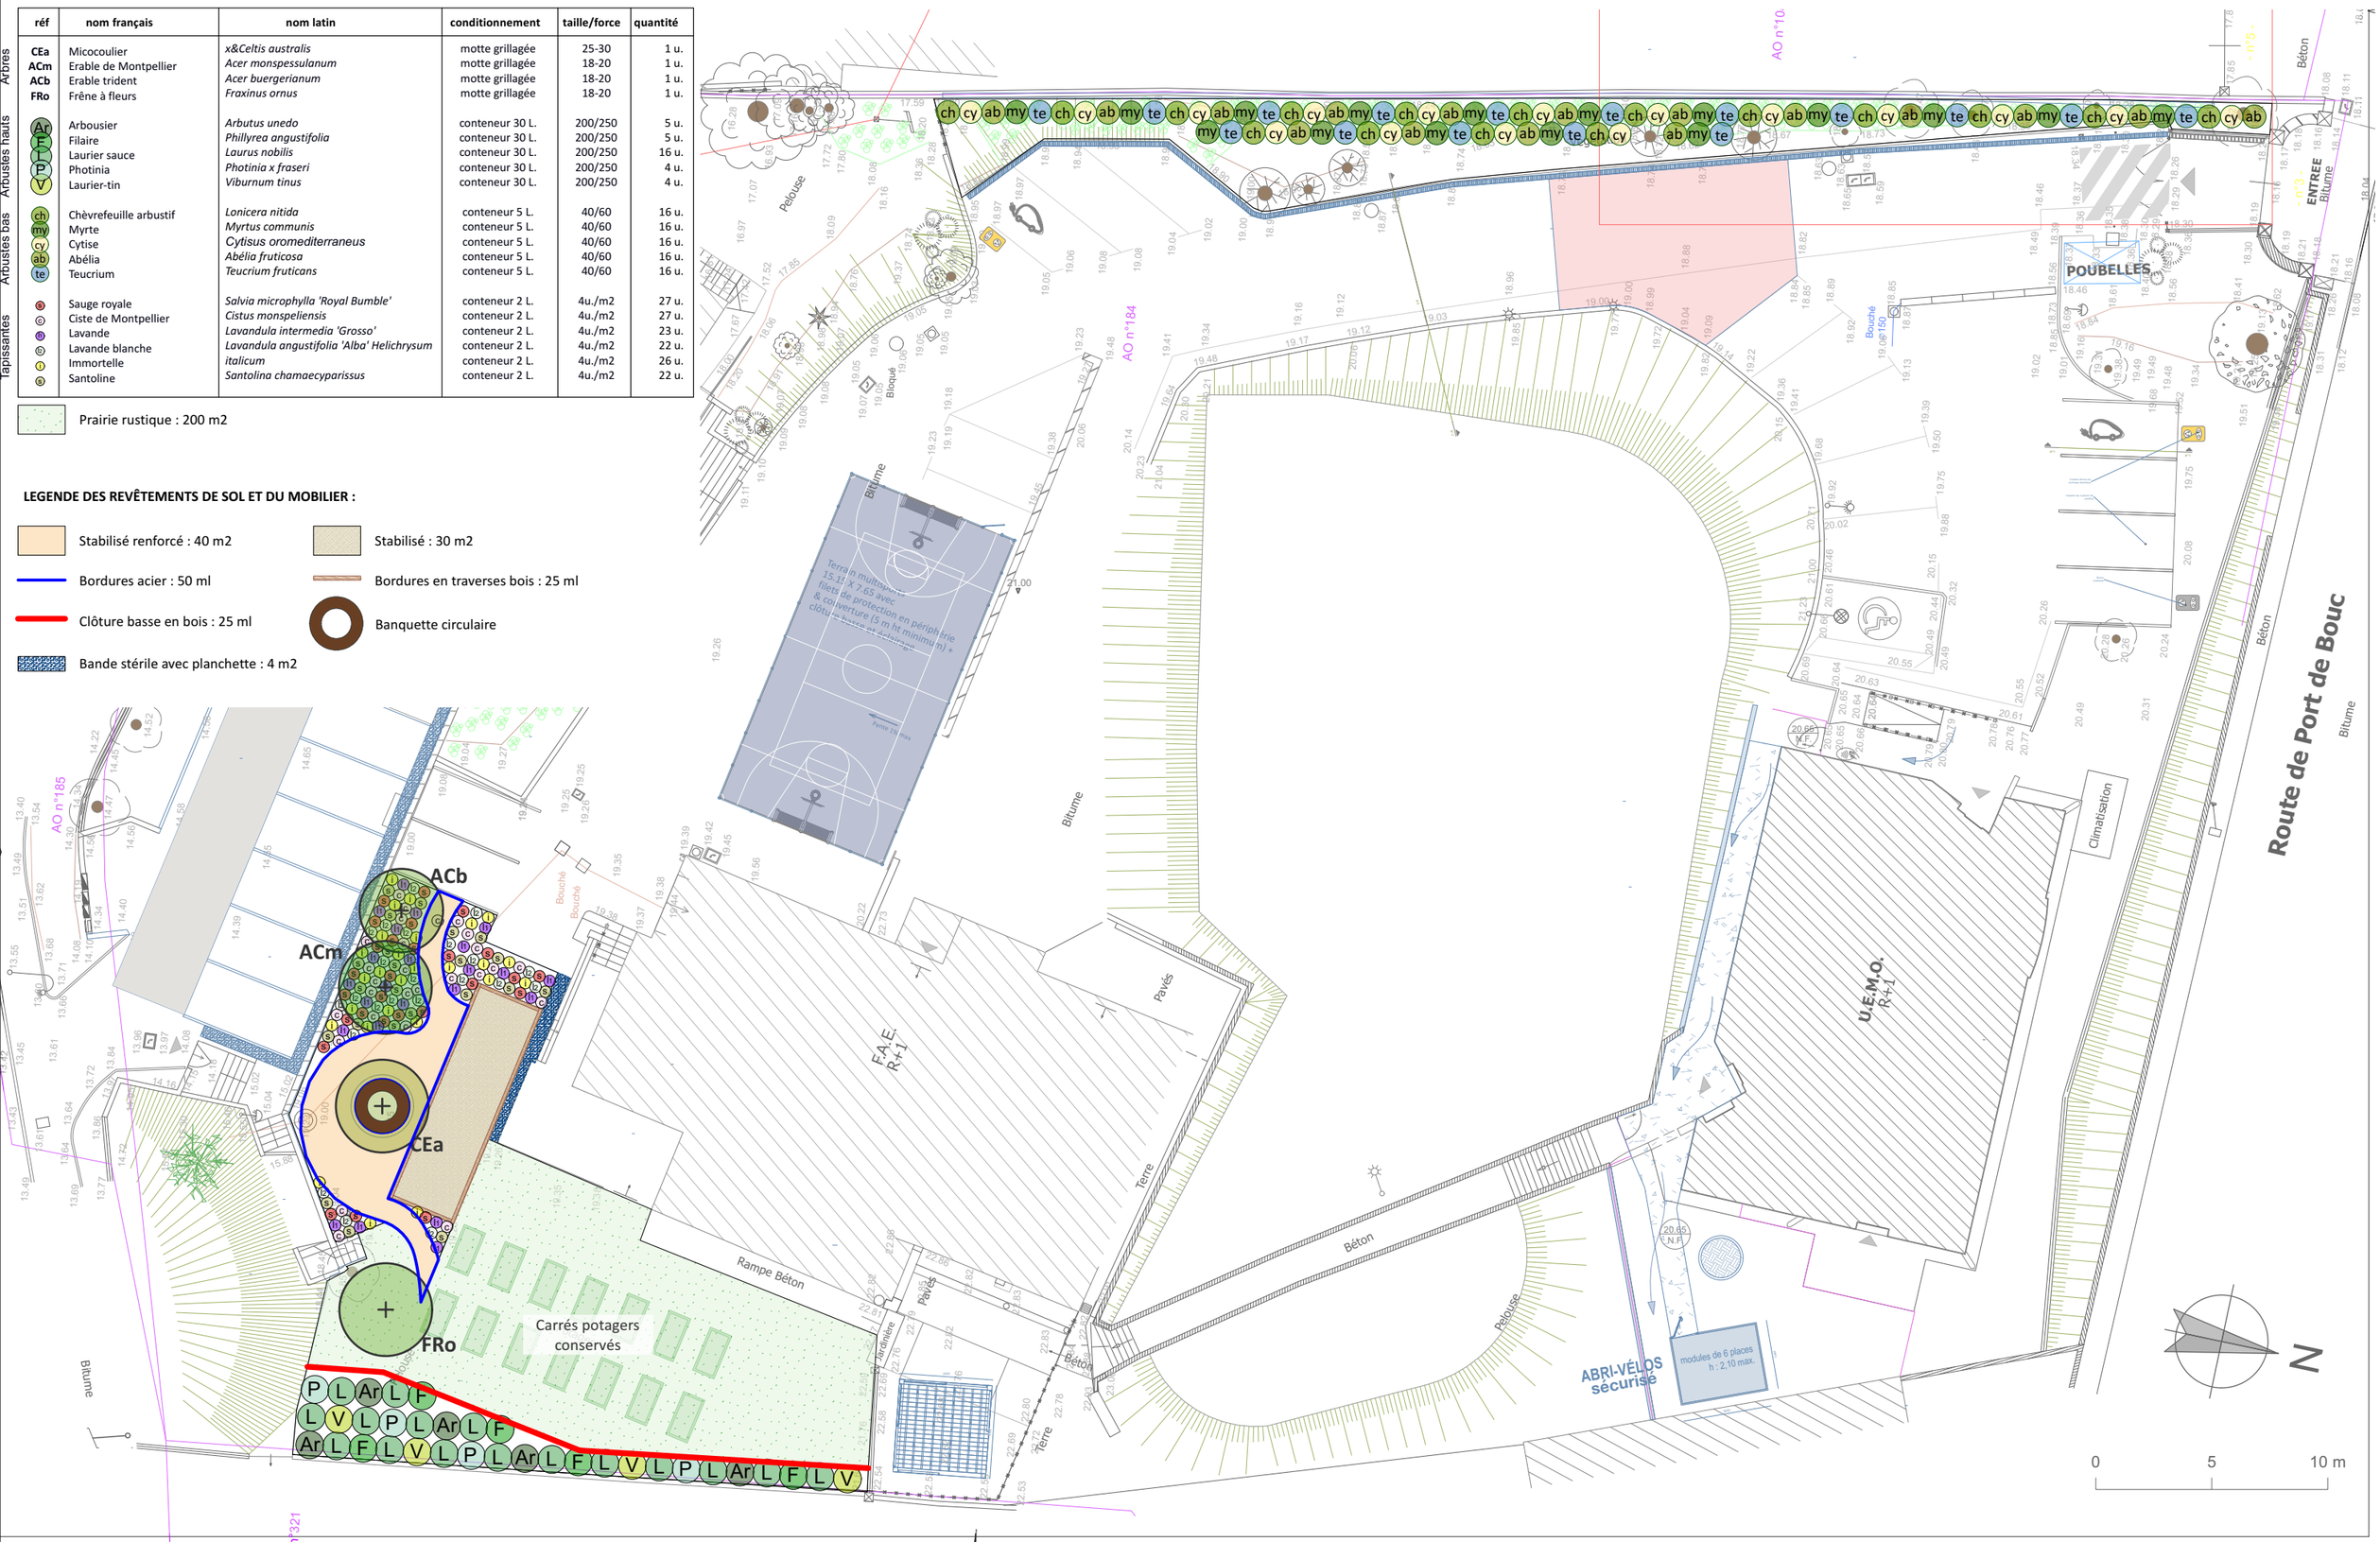

Ces plans sont la propriété de l'auteur et ne peuvent être utilisés, reproduits, modifiés sans l'accord écrit de celui-ci sous peine de poursuites judiciaires (article L111-1, code de la propriété intellectuelle).
Ces plans sont des PLANS DE PRINCIPE et ne peuvent pas servir à la construction.

AMÉNAGEMENTS EXTÉRIEURS DE L'UEHC 13 500 MARTIGUES

MAITRISE D'OUVRAGE
Unité éducative d'hébergement collectif de Martigues
3 AVENUE CLEMENT ESCOFFIER
13500 MARTIGUES
+33 4 42 42 30 66

ARCHITECTE
BDC CONCEPT
27 voie Toutlifaut
17600 SAUJON
06 50 68 75 96
archiplusbdc@gmail.com

BUREAU D'ETUDES
ISM - Espace Mozaïk
553 avenue des Paluds
13400 AUBAGNE
04 42 73 23 64
contact@ism-sud.com

PAYSAGISTE
RICHIER PAYSAGE
Centre d'affaires La Valentine
20 traverse de la montre
13011 Marseille
04 13 42 21 44

PLAN DE PLANTATION
Lot 4 Espaces verts

Echelle ECH 1/250

Date 12 / 08 / 2026
Indice 0
DCE

Ev2