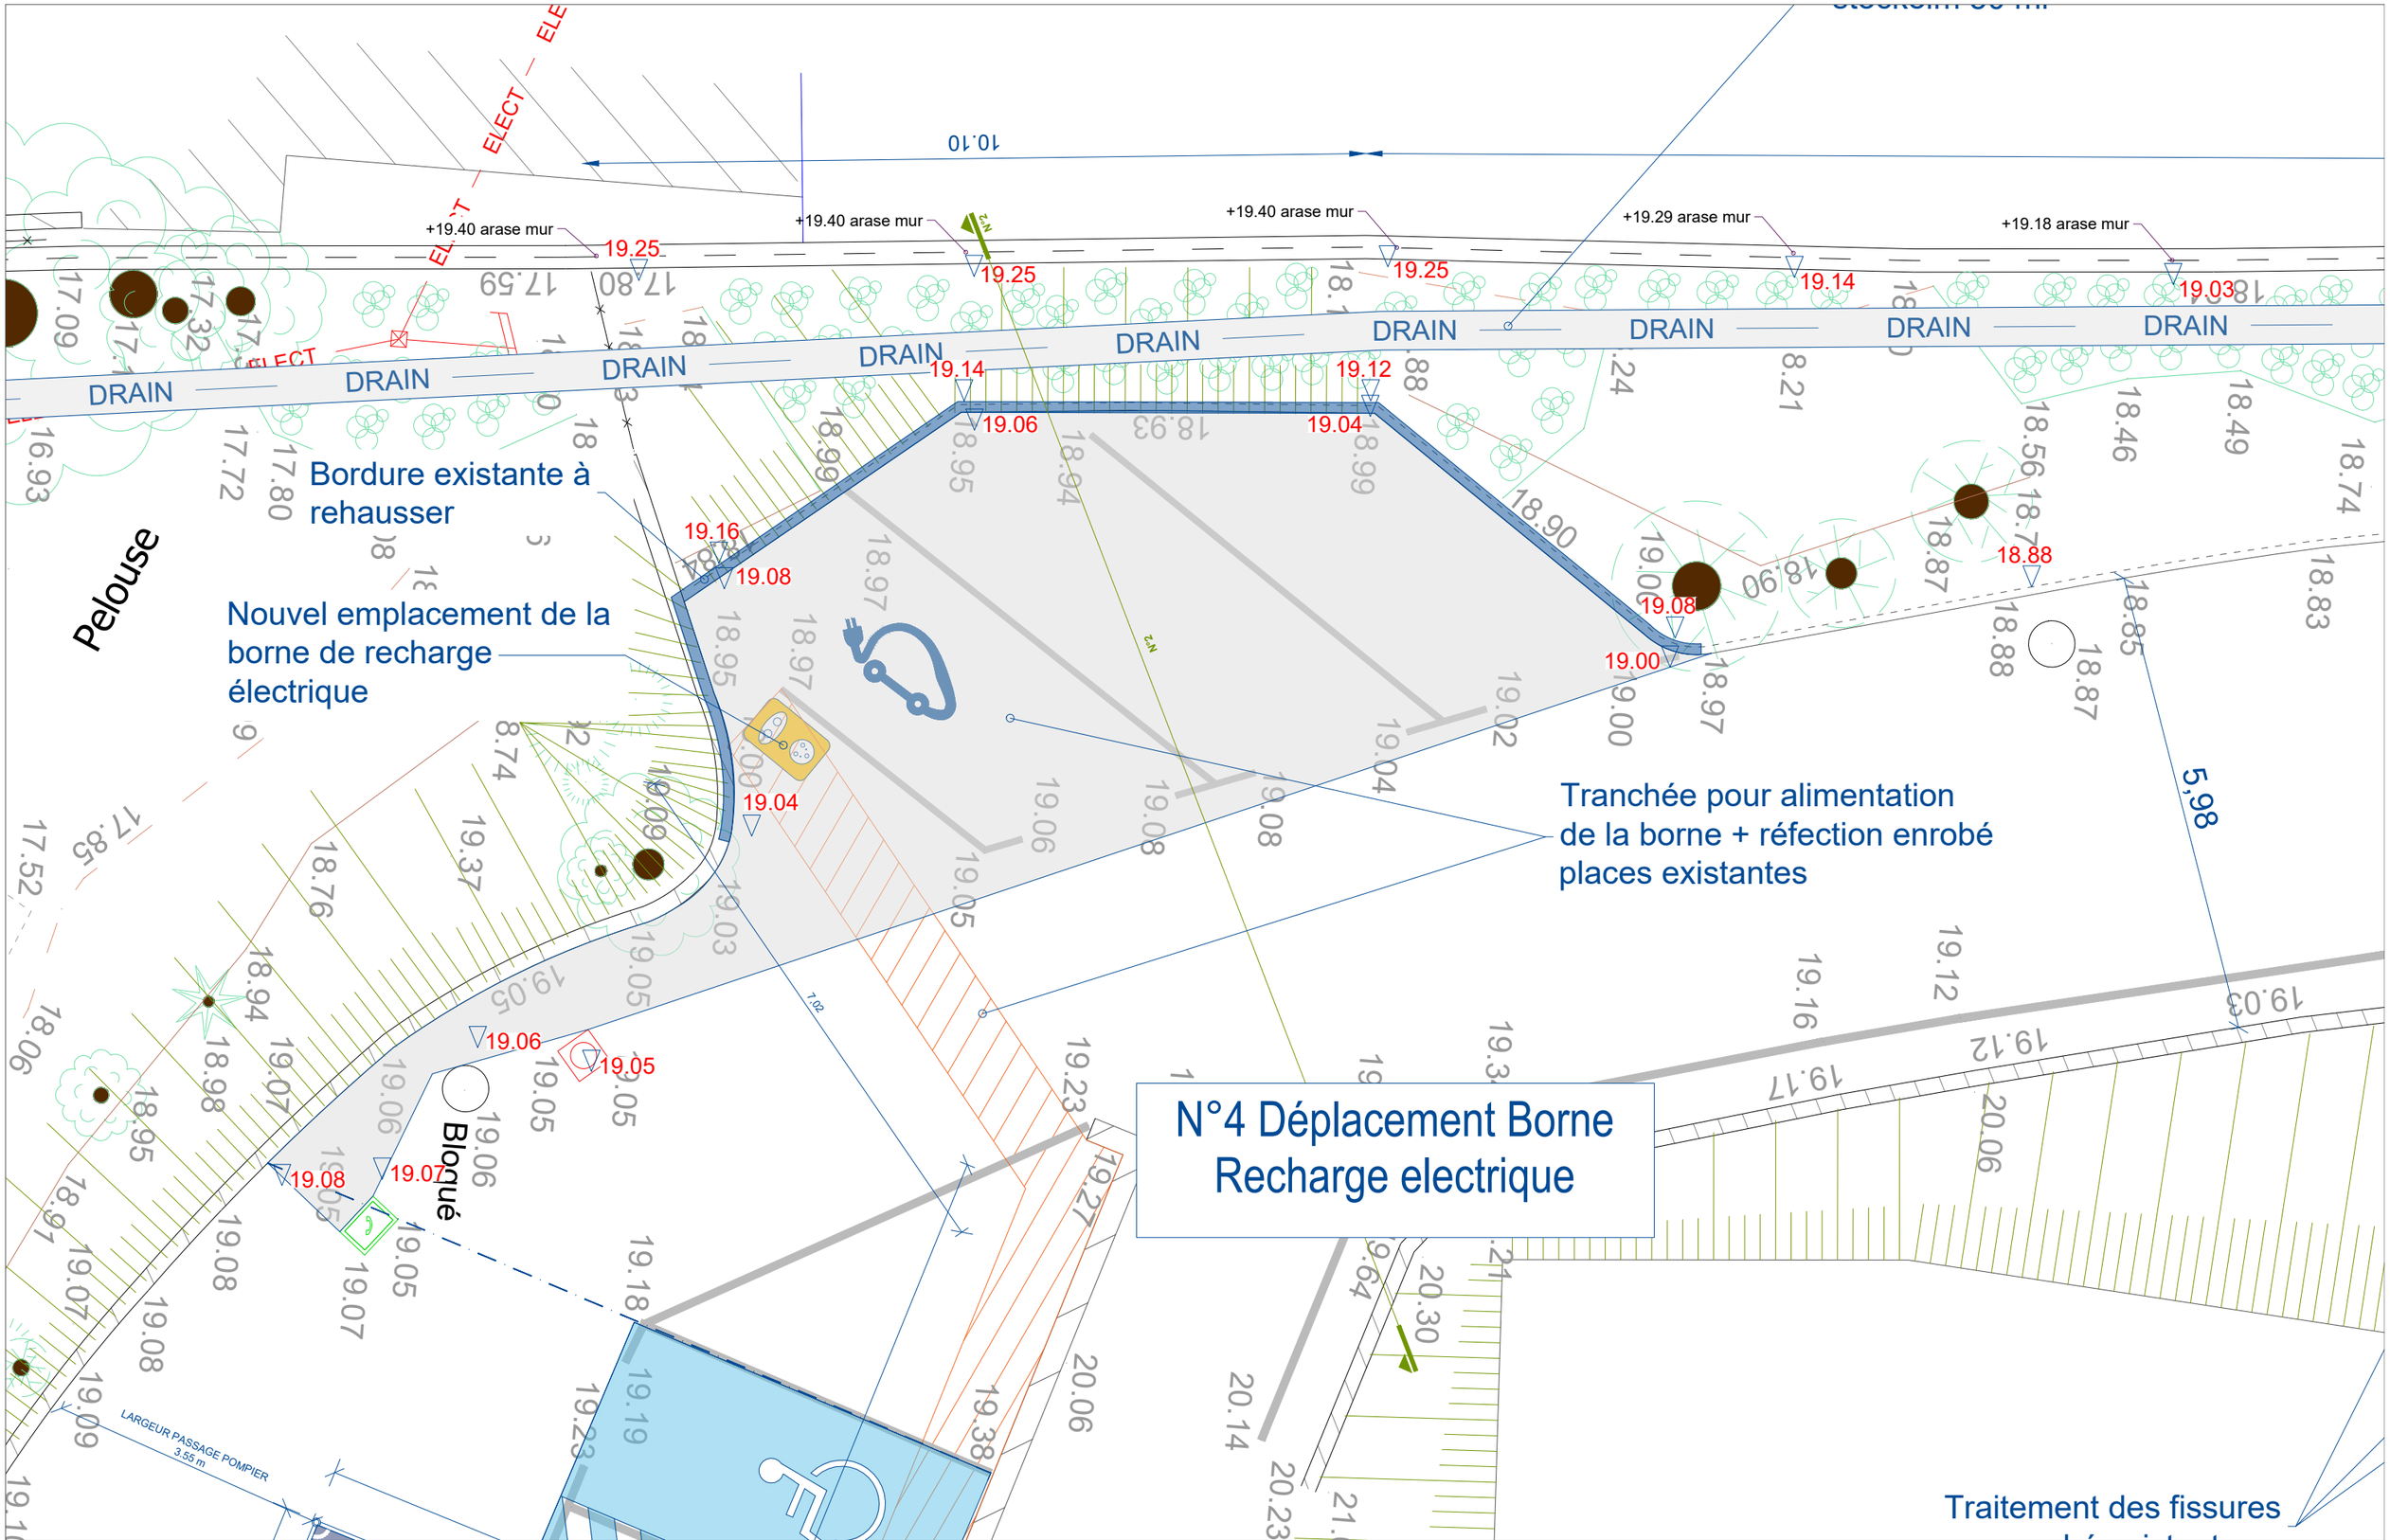


AMÉNAGEMENTS EXTÉRIEURS DE L'UEHC 13 500 MARTIGUES

Ces plans sont la propriété de l'auteur et ne peuvent être utilisés, reproduits, modifiés sans l'accord écrit de celui-ci sous peine de poursuites judiciaires (article L111-1, code de la propriété intellectuelle).
Ces plans sont des PLANS DE PRINCIPE et ne peuvent pas servir à la construction.

MAITRISE D'OUVRAGE
Unité éducative d'hébergement collectif de Martigues
3 AVENUE CLEMENT ESCOFFIER
13500 MARTIGUES
+33 4 42 42 30 66
MINISTÈRE DE LA JUSTICE

ARCHITECTE
BDC CONCEPT
27 voie Toutlifaut
17600 SAUJON
06 50 68 75 96
archiplusbdc@gmail.com

BUREAU D'ETUDES
ISM - Espace Mozaïk
553 avenue des Paluds
13400 AUBAGNE
04 42 73 23 64
contact@ism-sud.com

PAYSAGISTE
RICHIER PAYSAGE
Centre d'affaires La Valentine
20 traverse de la montre
13011 Marseille
04 13 42 21 44

PI N°2 TRAITEMENT ET RECONSTRUCTION MUR MITOYEN

Echelle ECH 1/75

Date 29 / 09 / 2026
Indice 0
DCE

05.1