
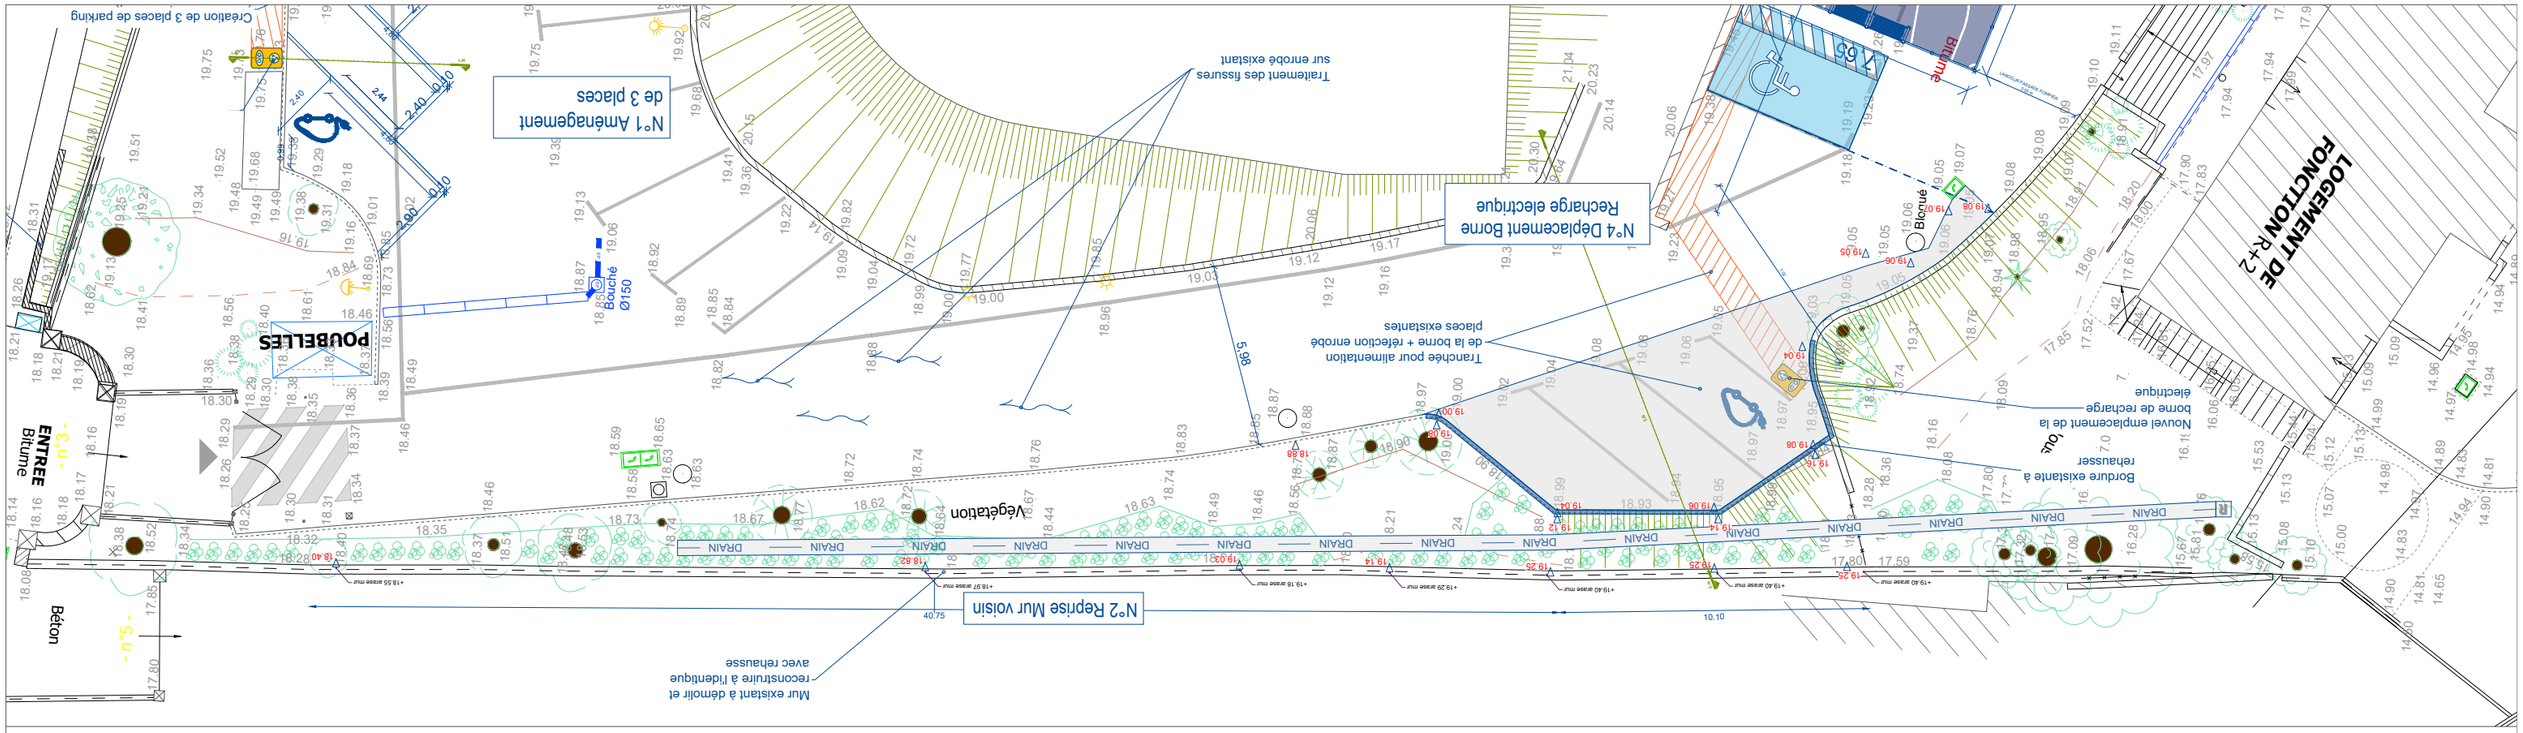


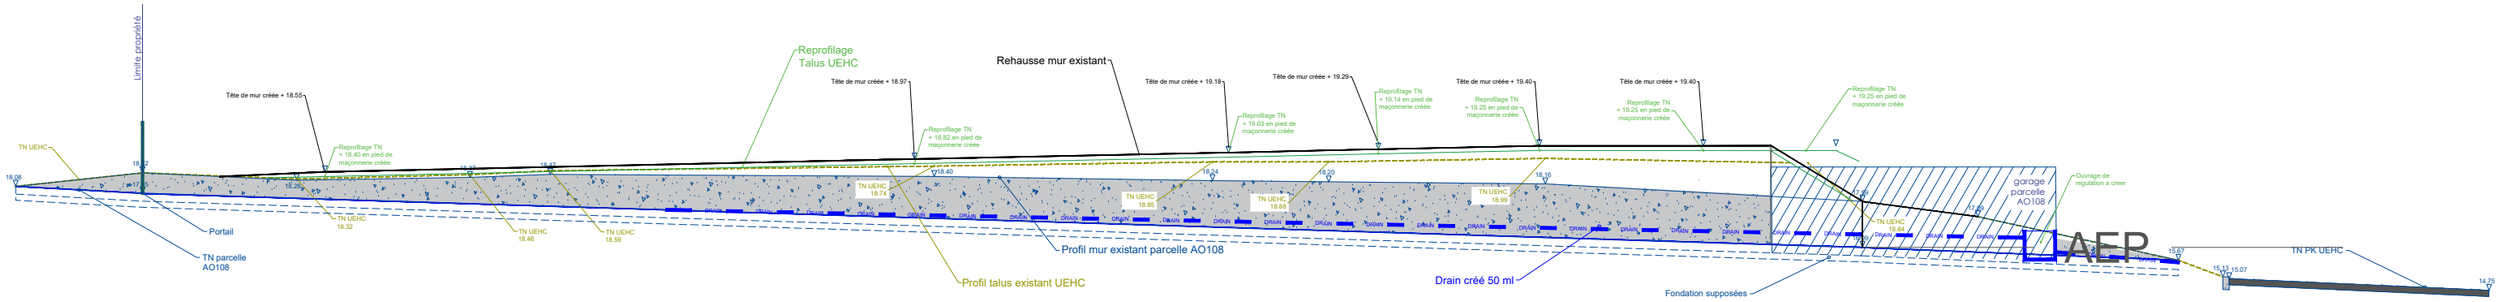

AMÉNAGEMENTS EXTÉRIEURS DE L'UEHC 13 500 MARTIGUES Ces plans sont la propriété de l'auteur et ne peuvent être utilisés, reproduits, modifiés sans l'accord écrit de celui-ci sous peine de poursuites judiciaires (article L111-1, code de la propriété intellectuelle). Ces plans sont des PLANS DE PRINCIPE et ne peuvent pas servir à la construction.	**MAITRISE D'OUVRAGE** Unité éducative d'hébergement collectif de Martigues 3 AVENUE CLEMENT ESCOFFIER 13500 MARTIGUES +33 4 42 42 30 66 MINISTÈRE DE LA JUSTICE	**ARCHITECTE** BDC CONCEPT 27 voie Toutlifaut 17600 SAUJON 06 50 68 75 96 archiplusbdc@gmail.com	**BUREAU D'ETUDES** ISM - Espace Mozaïk 553 avenue des Paluds 13400 AUBAGNE 04 42 73 23 64 contact@ism-sud.com	**PAYSAGISTE** RICHIER PAYSAGE Centre d'affaires La Valentine 20 traverse de la montre 13011 Marseille 04 13 42 21 44	PI N°2 PRINCIPE PROFIL MUR VOISIN	Echelle ECH 1/200	Date 29 / 09 / 2026 Indice 0 DCE	06