LESQUIN

REHABILITATION, RENOVATION ET EXTENSION DU BLOC TECHNIQUE DE L'AEROPORT LILLE - LESQUIN


PRO

PLAN DE PRINCIPE FONDATIONS

LOT 01 – GROS ŒUVRE / VRD

Indice 0 du 05 Juin 2026

MAITRE D'OUVRAGE	**DGAC DIRECTION DES SERVICES DE LA NAVIGATION AERIENNE**	SNA Nord 59814 Lesquin	03 20 16 49 01
CONDUCTEUR D'OPERATION	**DGAC – SNIA NORD – POLE PARIS CDG ANTENNE DE LILLE**	Antenne de Lille - BP80333 59813 Lesquin	06 14 75 84 62
BET MANDATAIRE	**KHEOPS INGENIERIE**	280 rue Salvador Allende 59120 Loos	03 20 52 62 18 contact@kheops-ingenierie.fr
ARCHITECTE	**QBIS ARCHITECTURE**	18 rue du Pont de l'Abbaye 59520 Marquette-lez-Lille	06 71 70 79 01 contact@qbis.fr

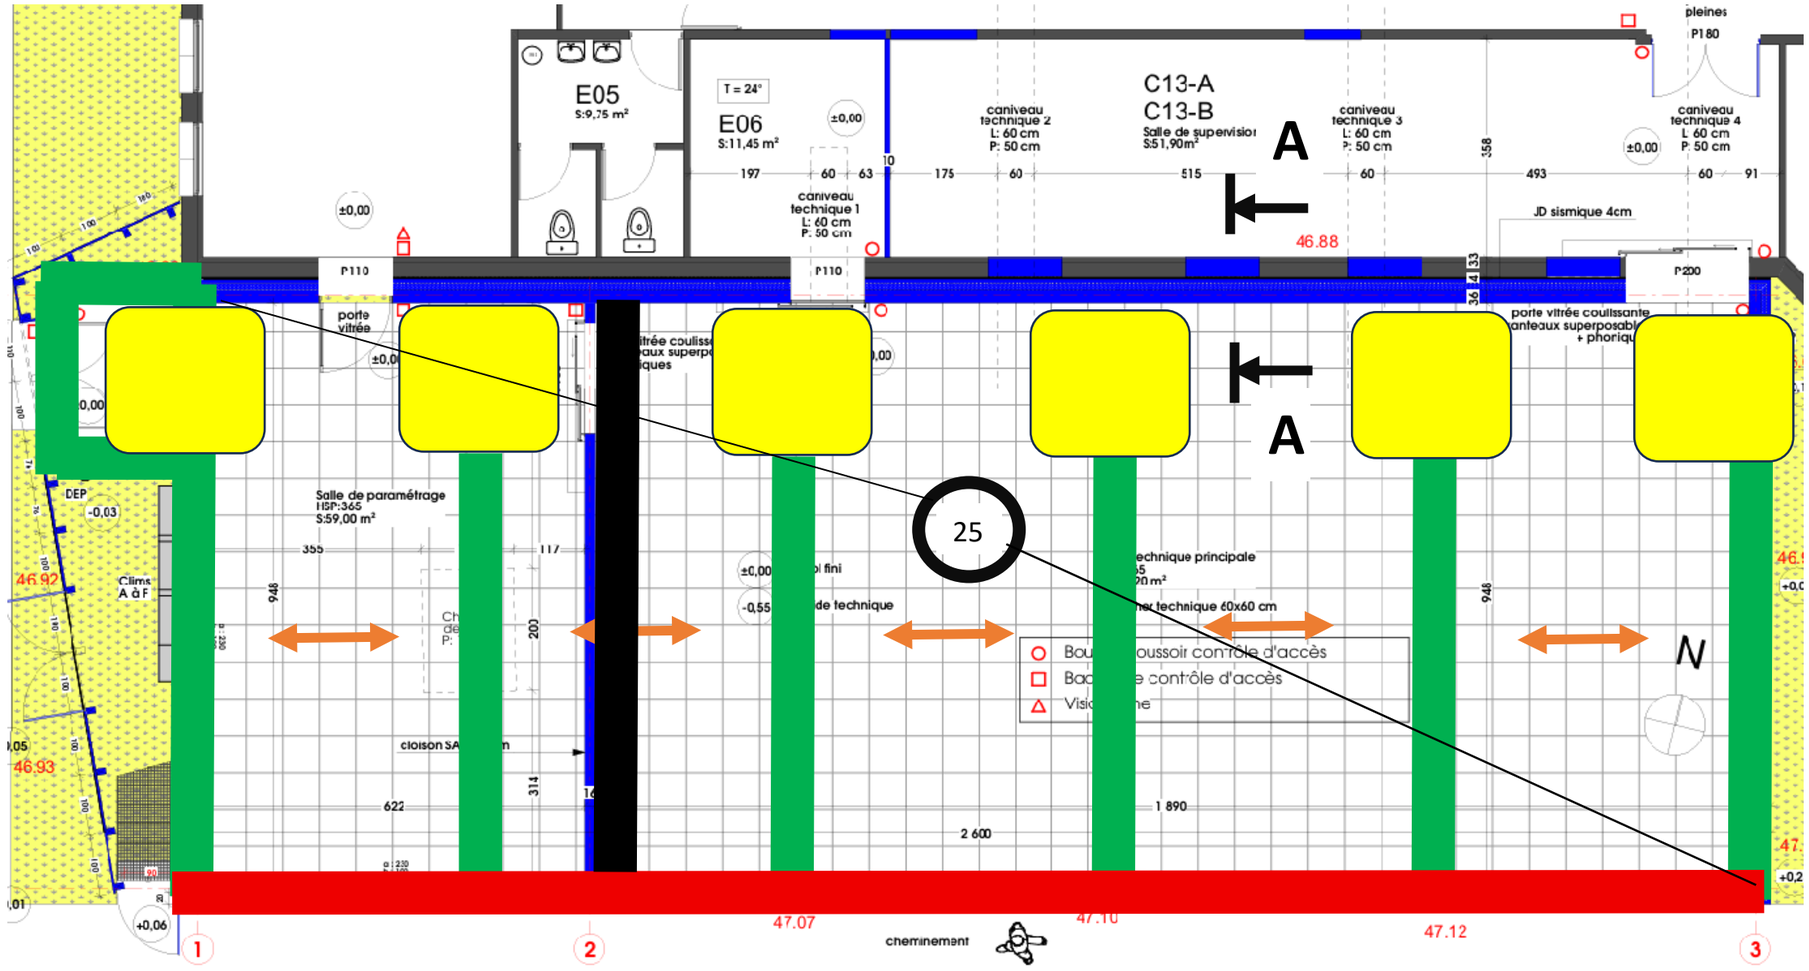

PROJET Plan - 1:100

Le présent document relève d'un dossier d'études ; il ne peut en aucun cas servir de plan de réalisation.

Légende :

M 250x250x55ht / G = 52 T ELS / Q = 28 T/ELS

SF 70x25ht / G = 4 T/ml ELS / Q = 5 T/ml ELS

SF 120x25ht / G = 10 T/ml ELS / Q = 5 T/ml ELS

Longrine retoussée 20x80ht