Projet de rénovation de l'escalier du parvis Ouest de la Faculté de Droit de Strasbourg

Adresse : 1 place d'Athènes - 67000 Strasbourg

PRO

15/09/2026

Maître d'Ouvrage


Université de Strasbourg
DPI 17, rue Goethe
67000 Strasbourg

BET Structure

BET Tannacher
49, avenue du général de Gaulle
67201 Eckbolsheim

Maître d'oeuvre


LOCUS Architectes
32, rue Jules Rathgeber
67100 STRASBOURG

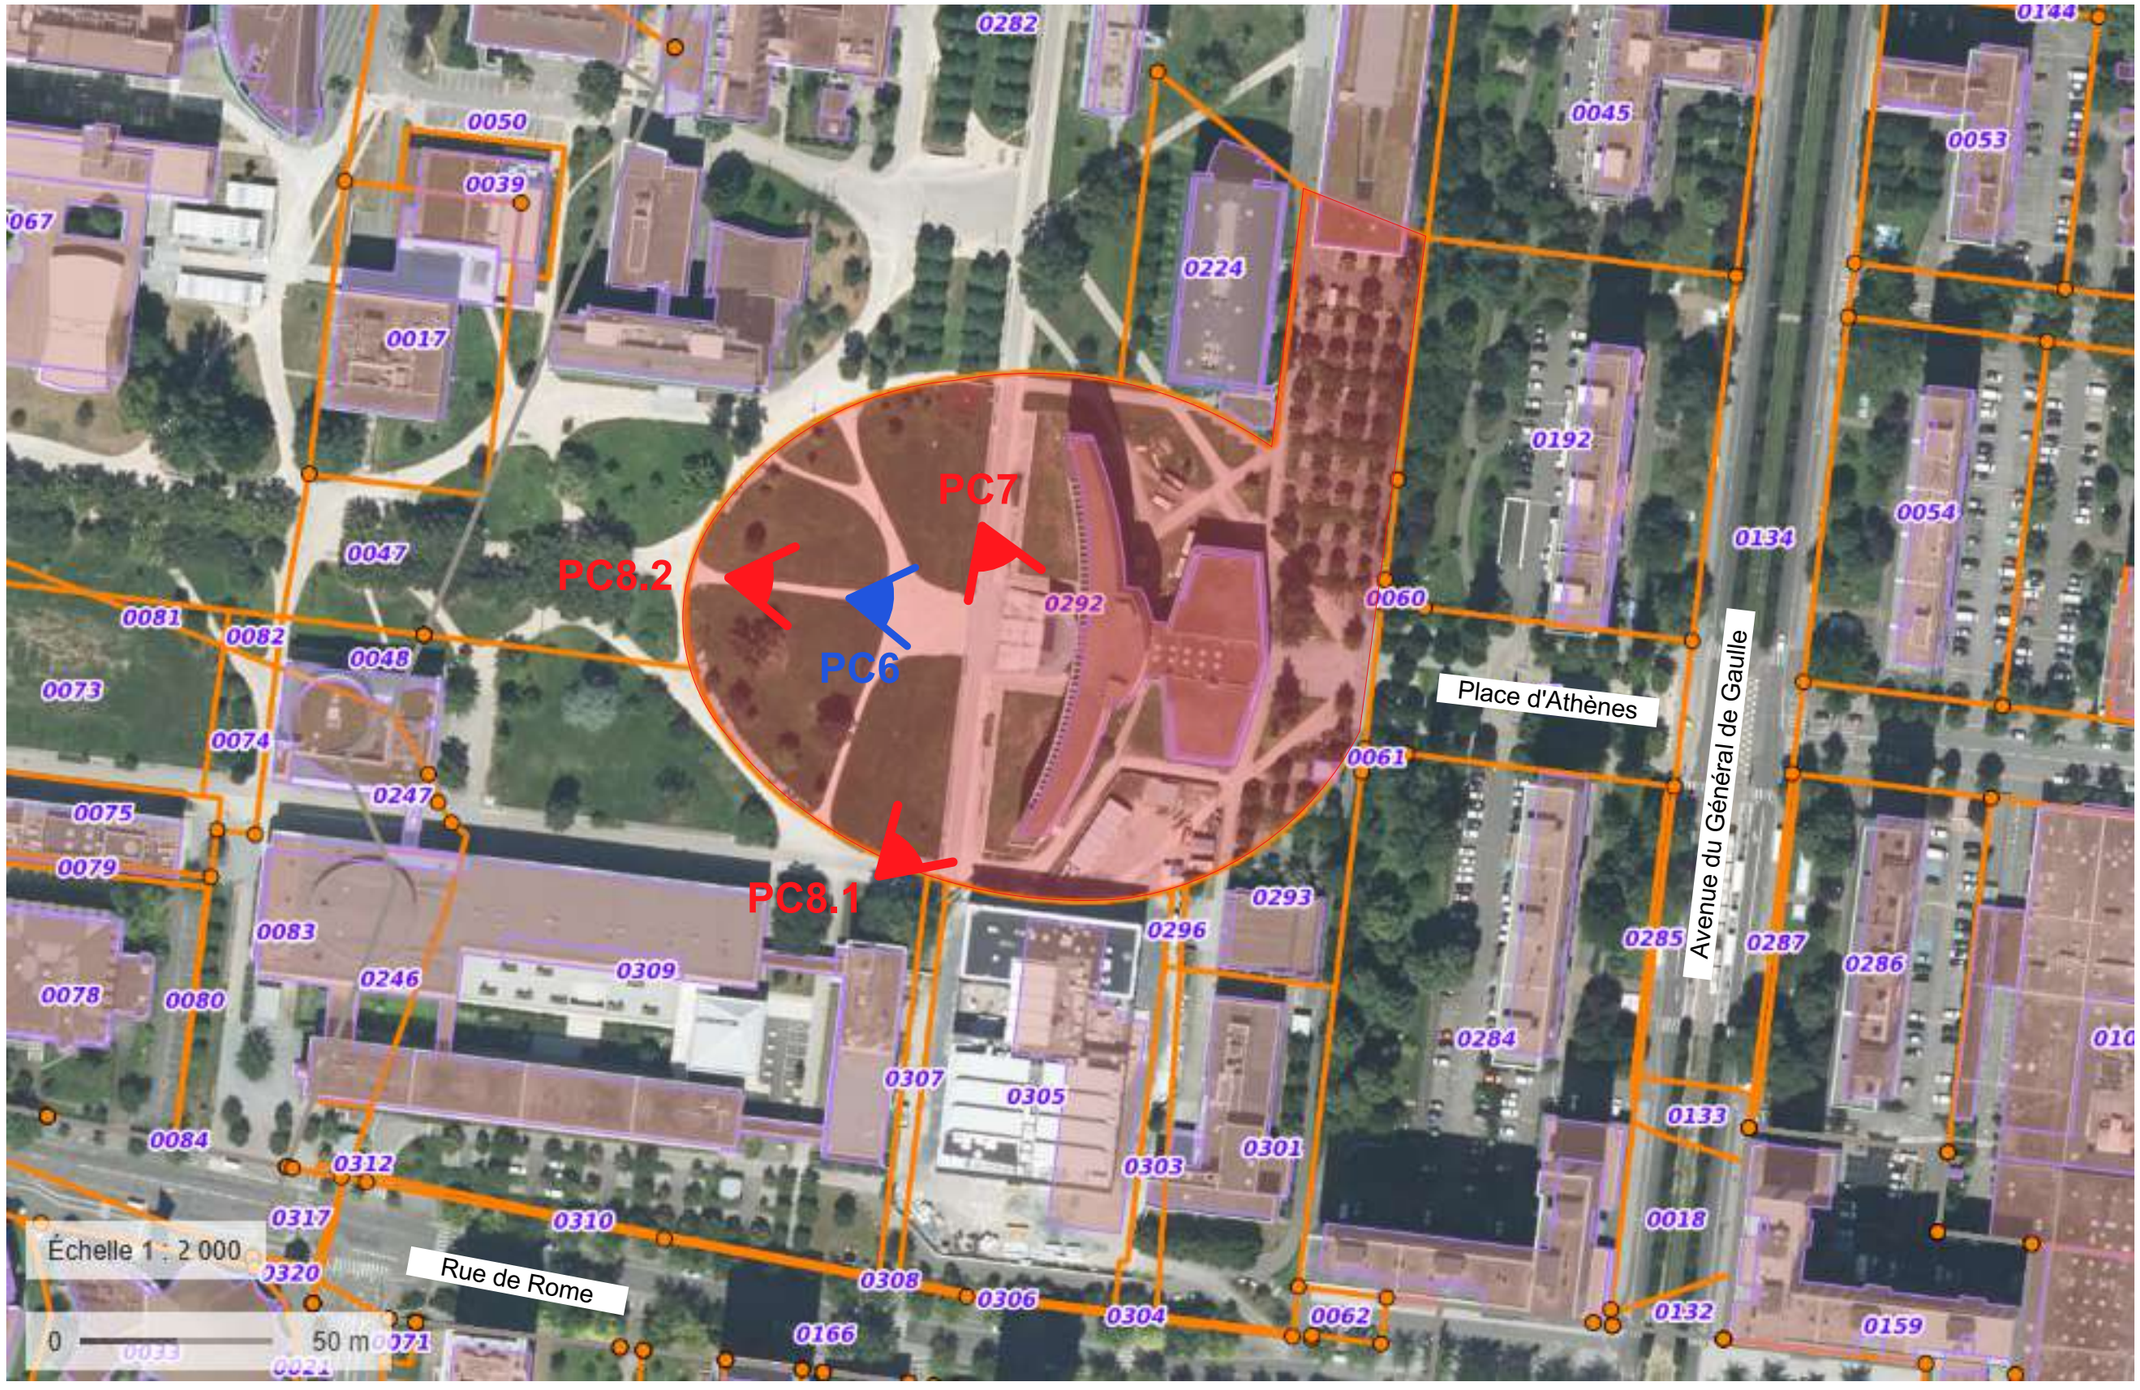

Parcelle concernée par le projet
Echelle environ 1/2000e

N

Maître d'Ouvrage **Université de Strasbourg** DPI 17, rue Goethe 67000 Strasbourg	Architectes **LOCUS ARCHITECTES** 32, rue Jules Rathgeber 67100 STRASBOURG	locus architectes	Phase **PRO** **404-4.02.pln**	Date **15.09.2026**	Opération **Rénovation de l'escalier d'accès de la faculté de droit** **Plan de situation** PC1

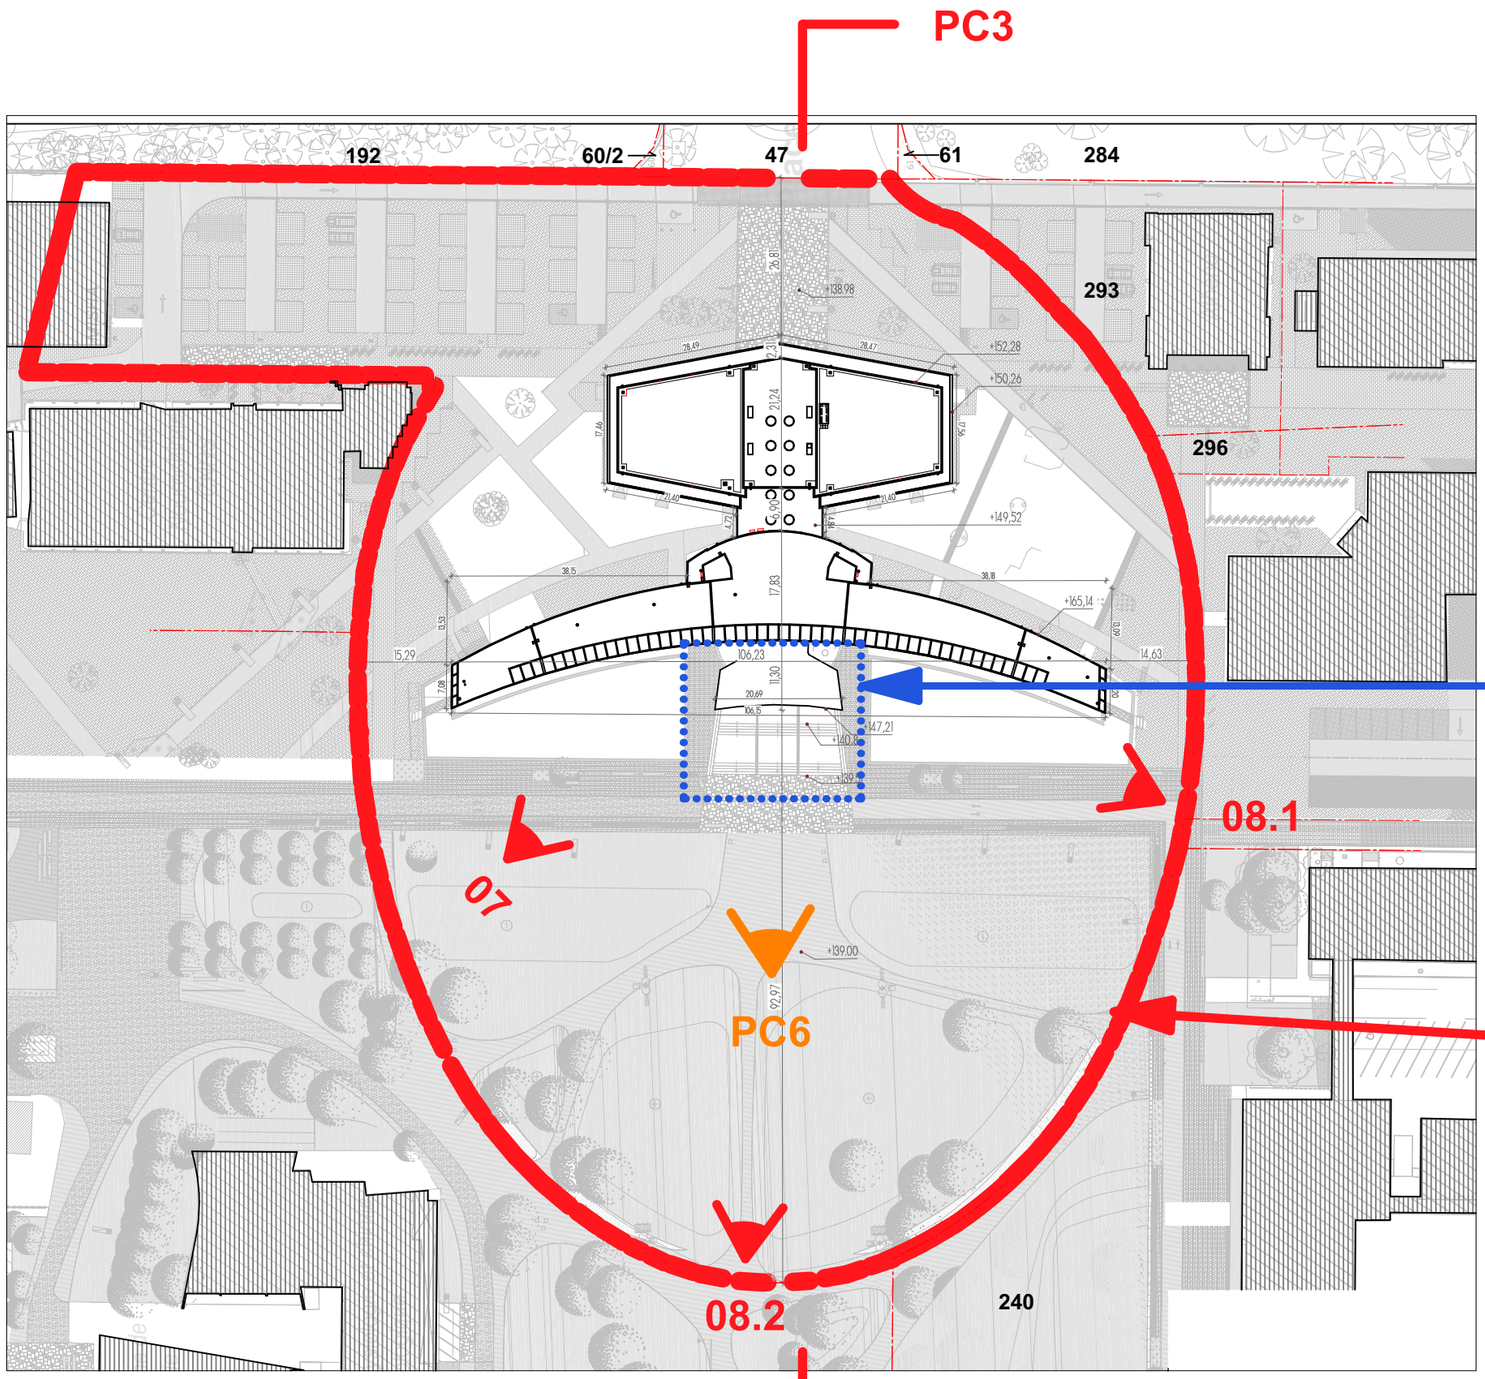


Zone d'intervention

N

50 m


Maître d'Ouvrage **Université de Strasbourg** DPI 17, rue Goethe 67000 Strasbourg	Architectes **LOCUS ARCHITECTES** 32, rue Jules Rathgeber 67100 STRASBOURG	locus architectes	Phase **PRO** **404-4.02.pln**	Date **15.09.2026**	Opération **Rénovation de l'escalier d'accès de la faculté de droit** **Plan de masse**	**1:1000** PC2

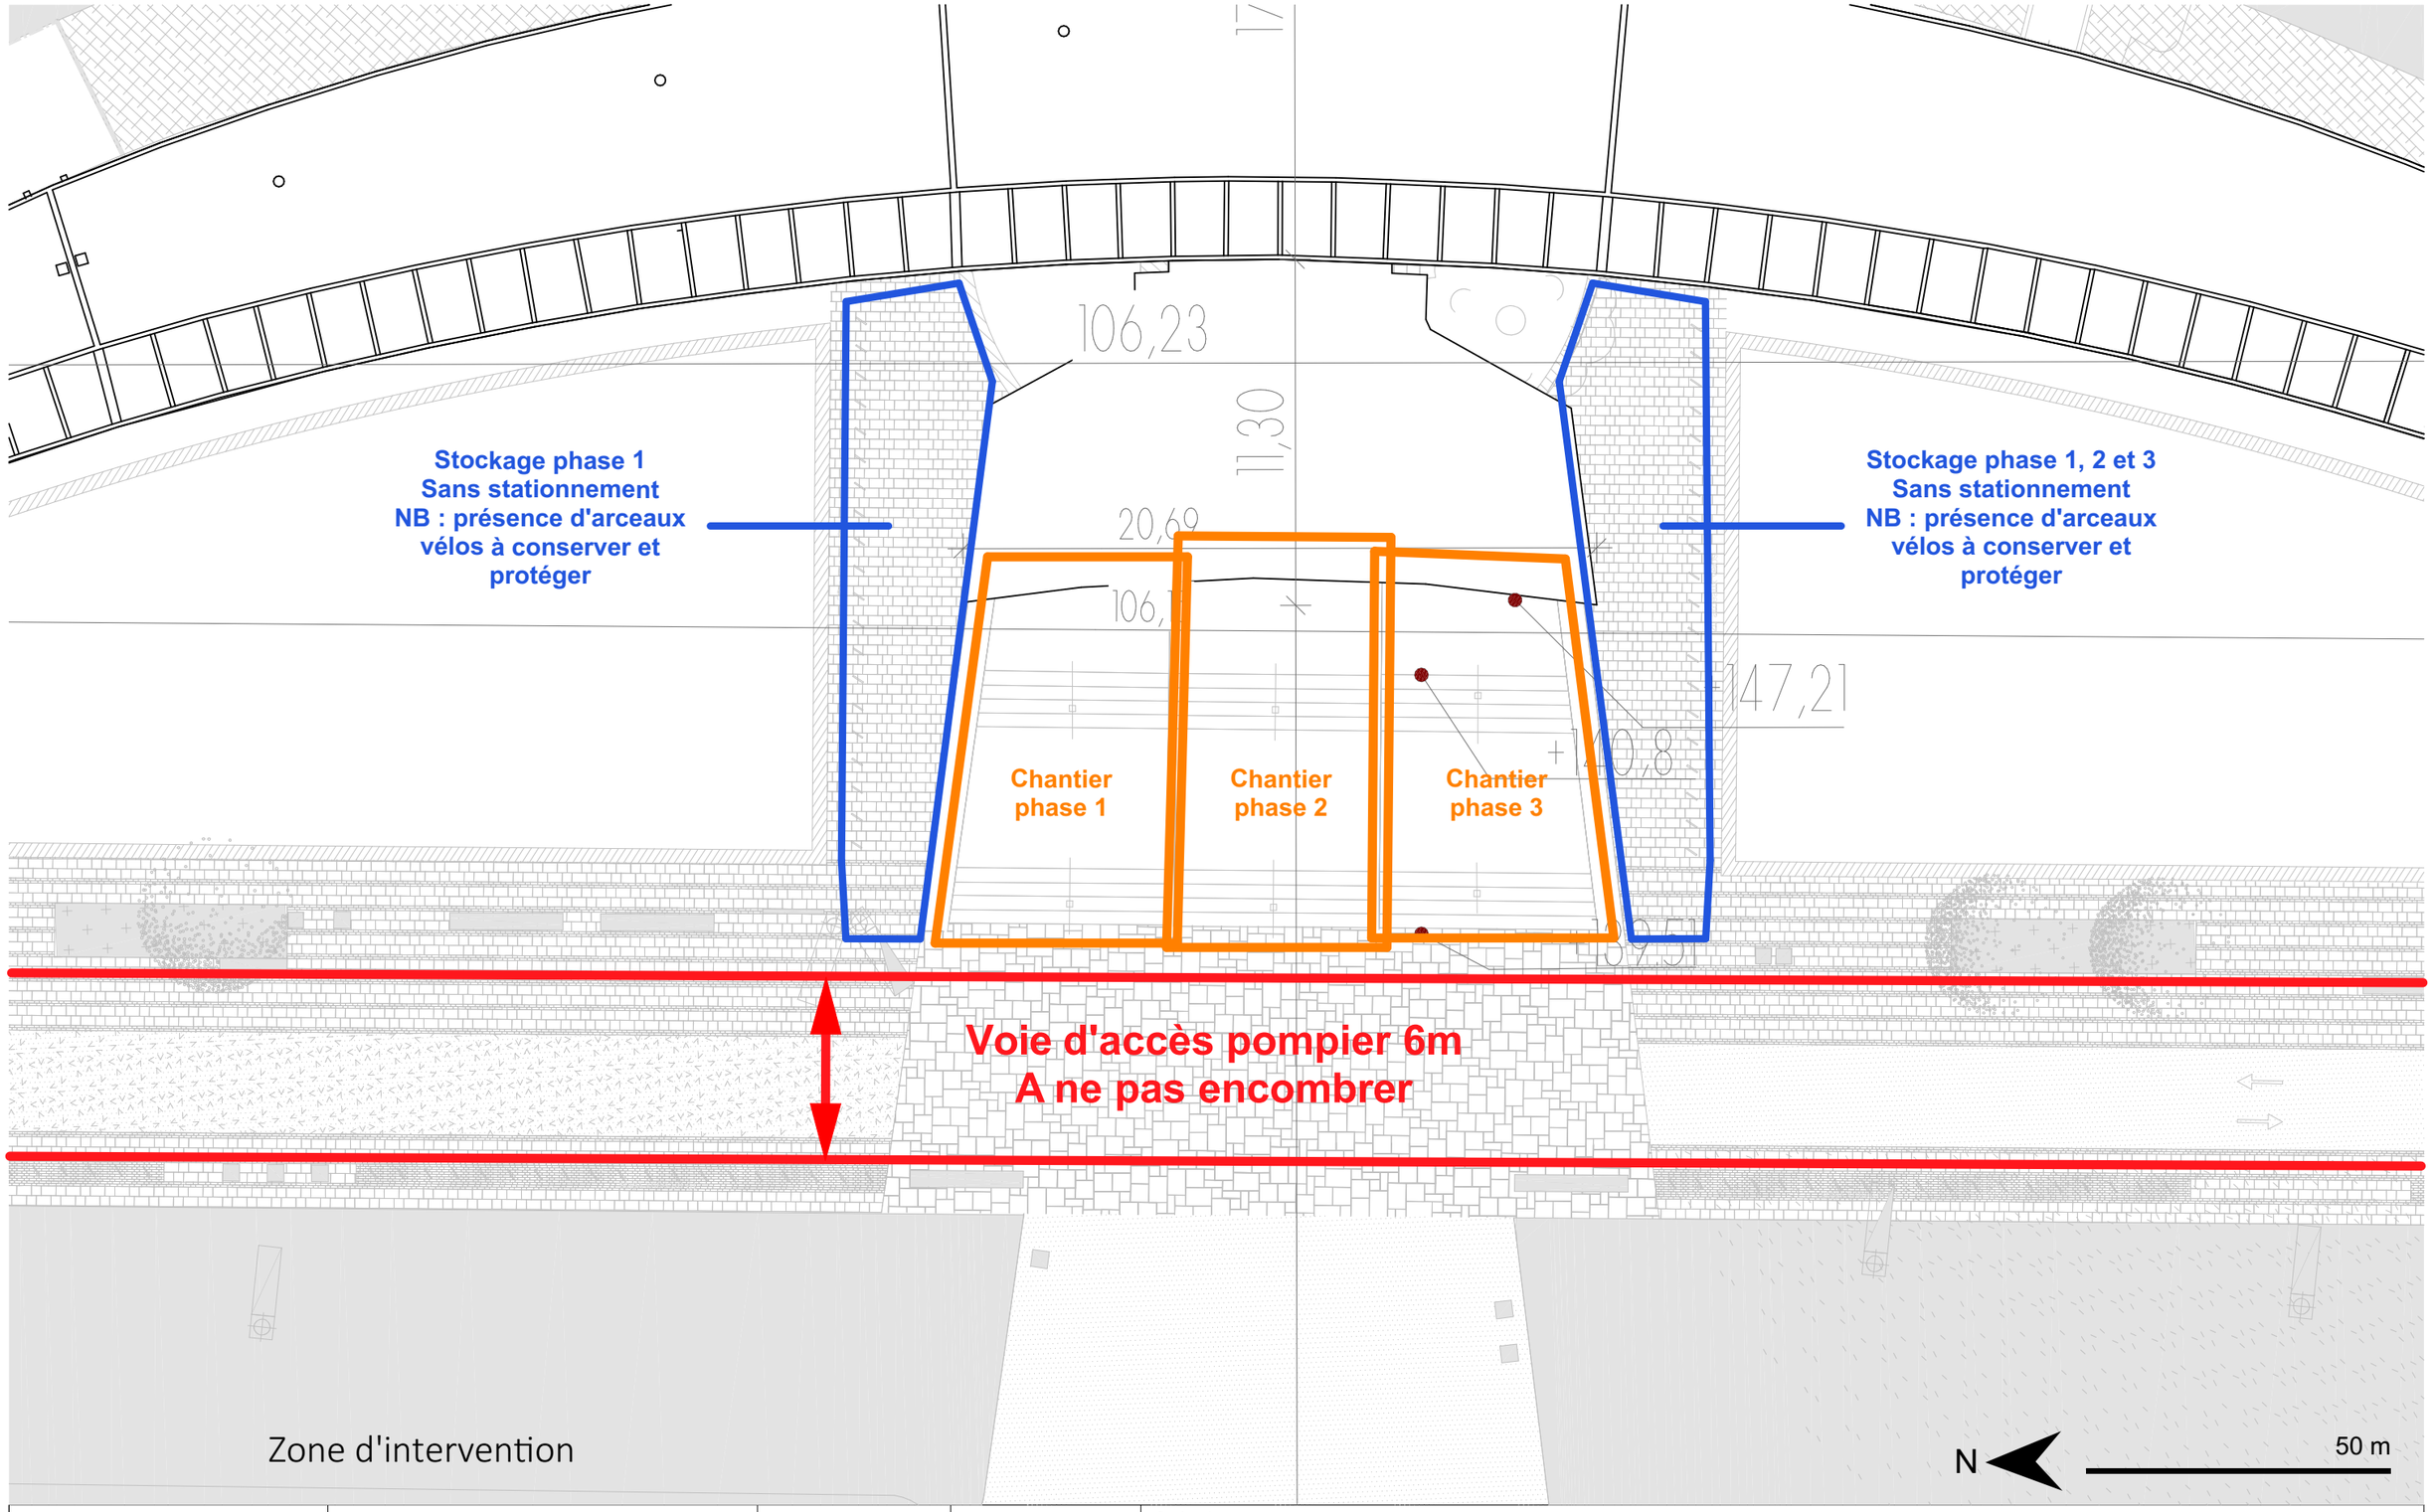

Maître d'Ouvrage **Université de Strasbourg** DPI 17, rue Goethe 67000 Strasbourg	Architectes **LOCUS ARCHITECTES** 32, rue Jules Rathgeber 67100 STRASBOURG	locus architectes	Phase **PRO** **404-4.02.pln**	Date **15.09.2026**	Opération **Rénovation de l'escalier d'accès de la faculté de droit** **PIC Plan d'installation de chantier**

1:200


PC2

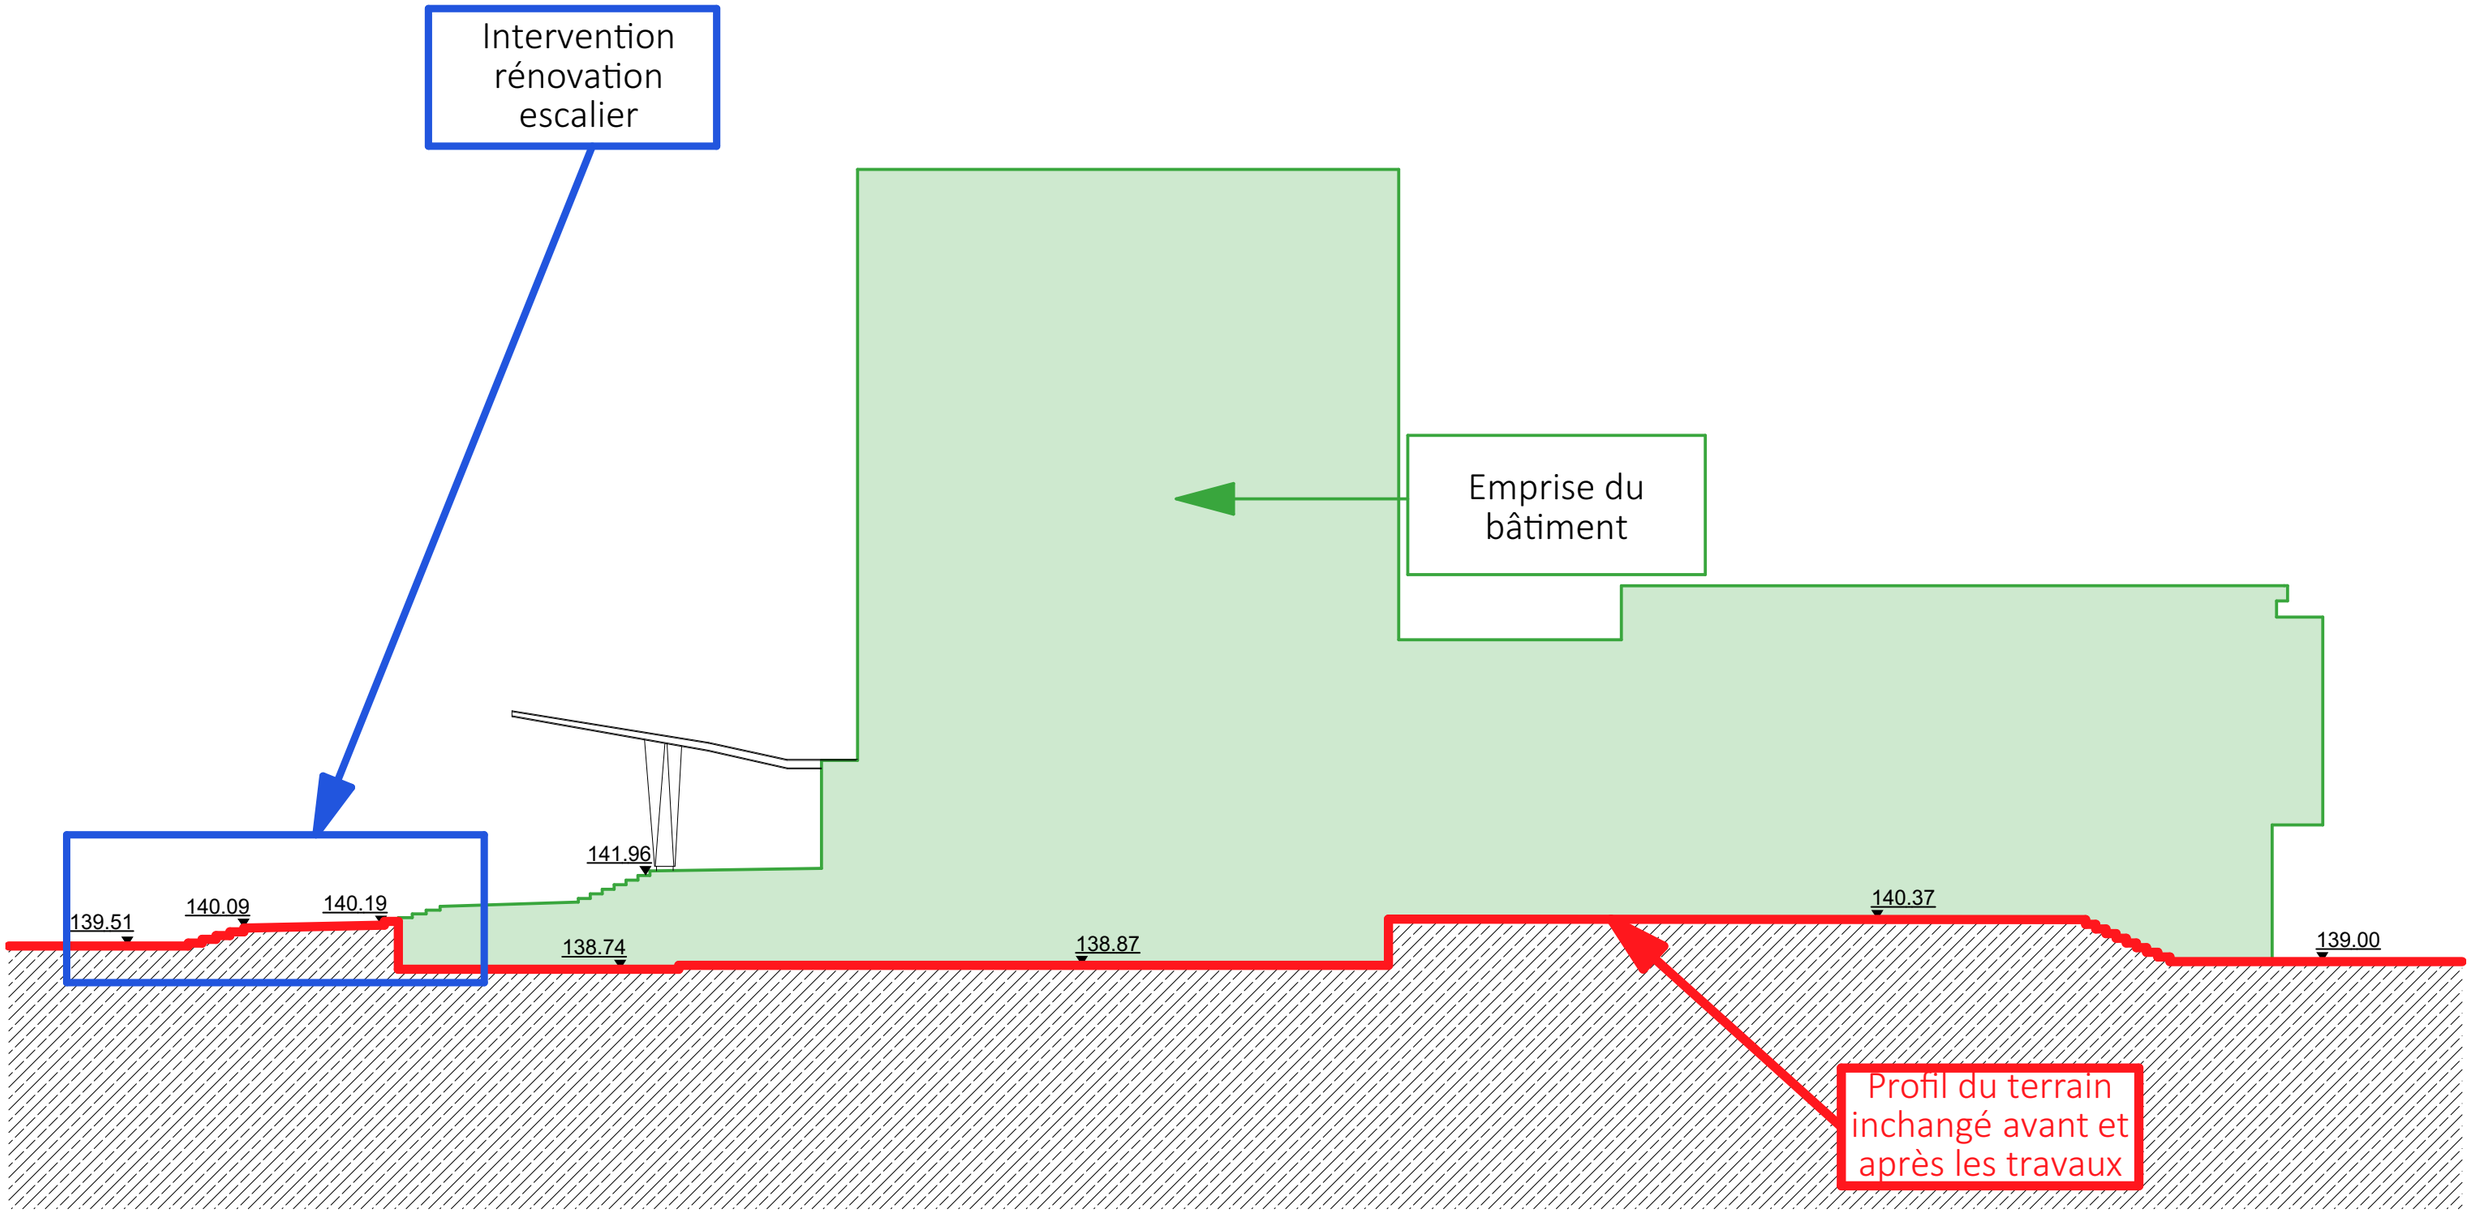

0 10 m

Maître d'Ouvrage **Université de Strasbourg** DPI 17, rue Goethe 67000 Strasbourg	Architectes **LOCUS ARCHITECTES** 32, rue Jules Rathgeber 67100 STRASBOURG	locus architectes	Phase **PRO** **404-4.02.pln**	Date **15.09.2026**	Opération **Rénovation de l'escalier d'accès de la faculté de droit** **Coupe de terrain**	**1:200** PC3

Notice descriptive

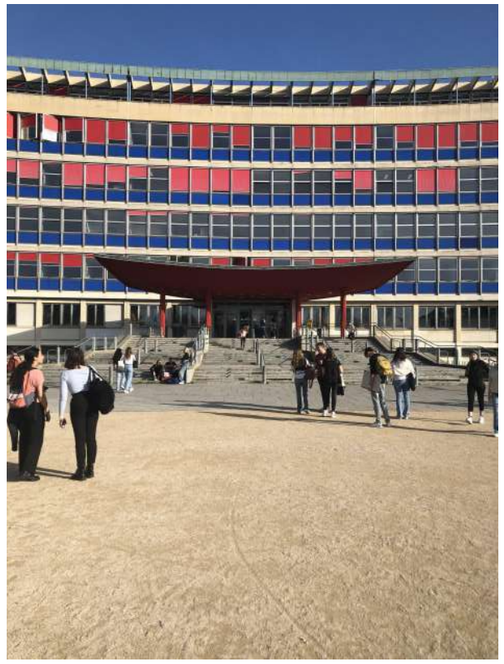

Le parvis et les escaliers d'accès de la Faculté de Droit de Strasbourg s'inscrivent dans la composition du campus de l'Esplanade conçu dans les années 1960 par l'architecte Roger Hummel. Les escaliers du parvis constituent un élément structurant de la mise en scène de l'entrée principale. Implantés dans l'axe du hall, ils assurent la transition entre l'espace public du campus et le socle du bâtiment universitaire.
L'ensemble du parvis s'intègre dans la composition paysagère du campus universitaire.

Etat initial

La Faculté de Droit se situe sur le campus de l'Esplanade, à proximité de la Faculté de Chimie et de la Faculté des Langues. Elle est accessible l'entrée principale sur sa façade Est et par une entrée secondaire via un escalier central sur sa façade Ouest. Ce dernier prend place sur un parvis minéral accessible par des cheminements organisés autour d'un espace vert planté.

Présentation du projet

Le projet consiste en :

Escalier Ouest : restitution à l'identique
- Le remplacement du revêtement des marches et des contre-marches des volées 1 et 2 de l'escalier en granit **à l'identique de l'existant ;**
- Le percement des façades du volume sous escalier pour l'améliorer la ventilation naturelle ;
- La réparation et le traitement des aciers corrodés et du béton en mauvais état ;

Détail du projet

- Aucun aménagement n'est prévu pour le terrain : l'intervention porte uniquement sur l'escalier. Elle n'impacte pas les abords ni les espaces arborés proches.

- Aucune nouvelle construction n'est implantée sur la parcelle ni vient s'annexer au projet.

- Aucune clôture ou autre aménagement n'est prévu en plus des aménagements existants.

- Le revêtement des marches et des contre-marches posées en remplacement sur les volées 1 et 2 **à l'identique** des marches et contre-marches existantes en granit du Tarn. La porte coulissante est en aluminium, teinte naturelle, respectant le dessin existant.


- Les plantations ne sont pas impactées par le projet et restent inchangées.

- Les accès sont inchangés



FACADE SUD

La façade Sud reste identique avant et après l'intervention.

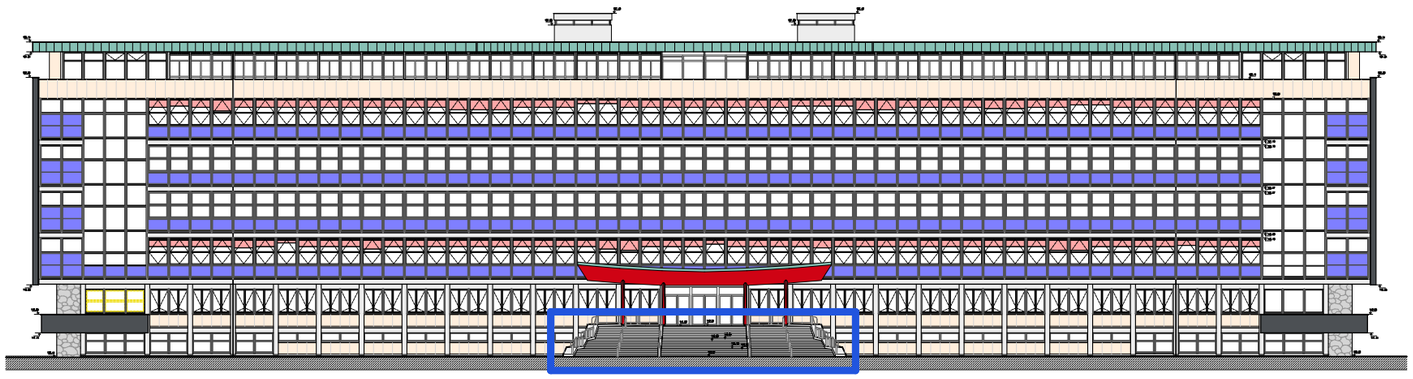


FACADE OUEST

La façade Ouest reste identique avant et après l'intervention.



FACADE NORD

La façade Nord reste identique avant et après l'intervention.

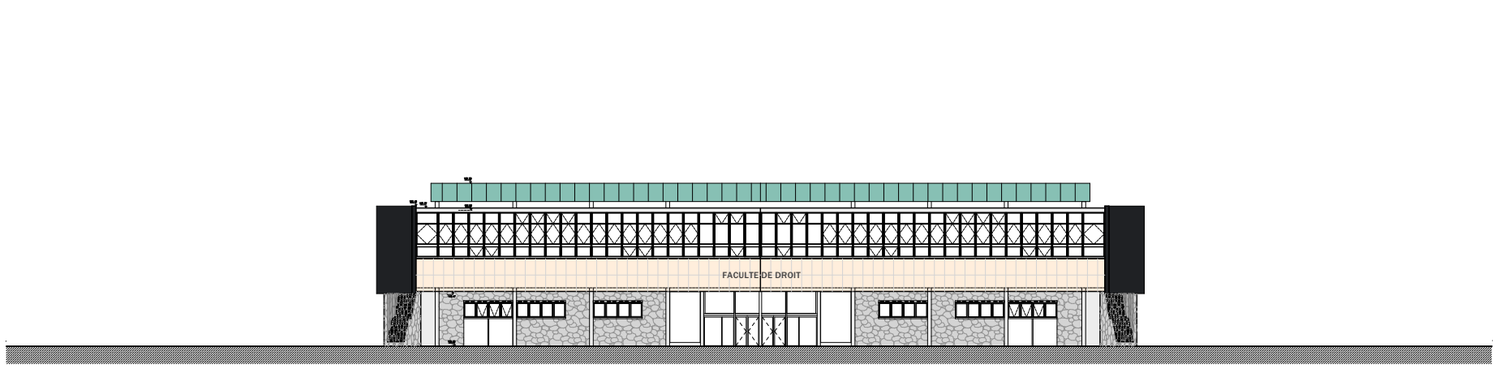

FACADE EST

Inchangée

Zone d'intervention


0 25 m

Maître d'Ouvrage **Université de Strasbourg** DPI 17, rue Goethe 67000 Strasbourg	Architectes **LOCUS ARCHITECTES** 32, rue Jules Rathgeber 67100 STRASBOURG	locus architectes	Phase **PRO** **404-4.02.pln**	Date **15.09.2026**	Opération **Rénovation de l'escalier d'accès de la faculté de droit** **Façades existantes** **1:500** PC5



FACADE SUD

La façade Sud reste identique avant et après l'intervention.

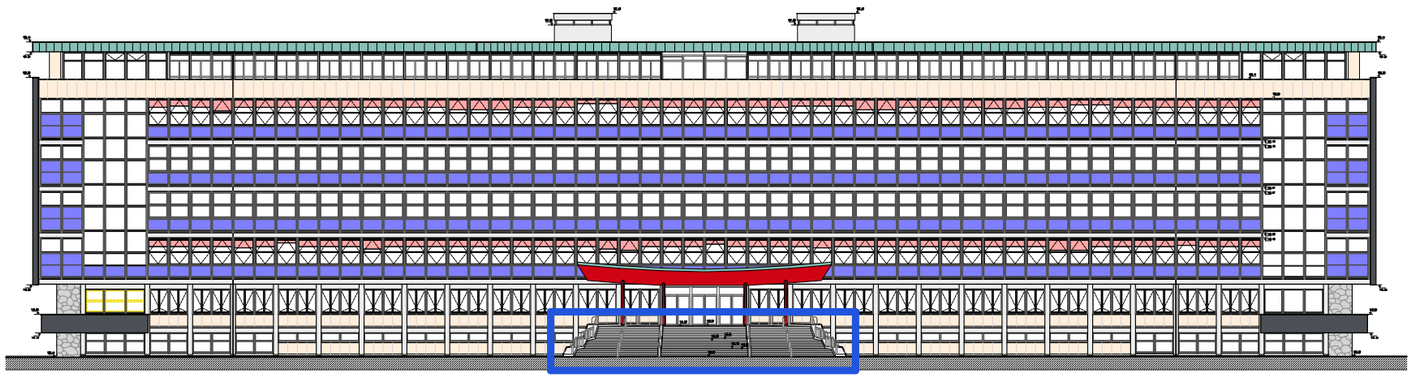


FACADE OUEST

La façade Ouest reste identique avant et après l'intervention.



FACADE NORD

La façade Nord reste identique avant et après l'intervention.

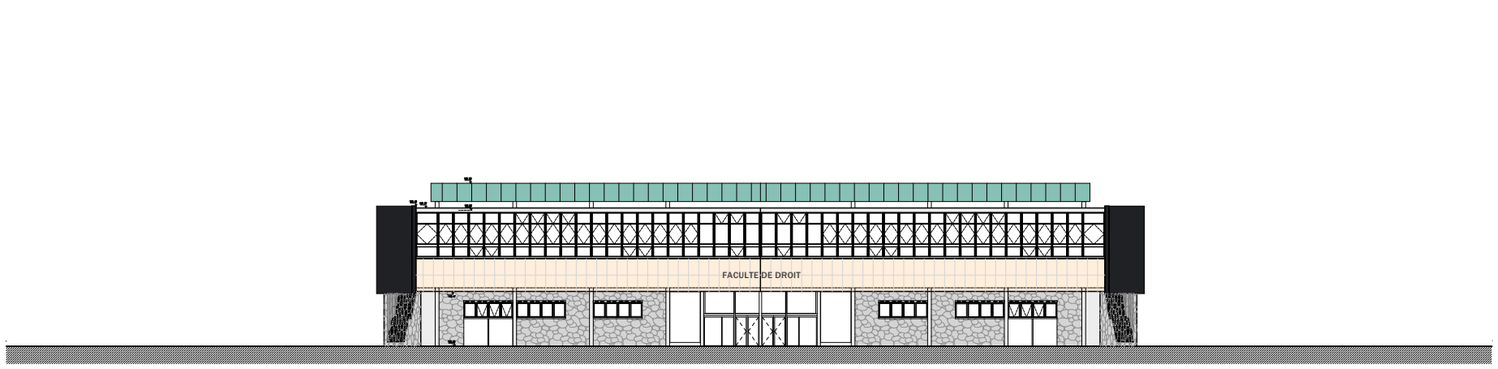

FACADE EST

Inchangée

Zone d'intervention

0 25 m

Maître d'Ouvrage **Université de Strasbourg** DPI 17, rue Goethe 67000 Strasbourg	Architectes **LOCUS ARCHITECTES** 32, rue Jules Rathgeber 67100 STRASBOURG	locus architectes	Phase **PRO** **404-4.02.pln**	Date **15.09.2026**	Opération **Rénovation de l'escalier d'accès de la faculté de droit** **Façades projetées** **1:500** PC5



Insertion de l'escalier dans son environnement.

La rénovation à l'identique de l'escalier ne modifie pas l'aspect de l'escalier ni l'environnement existant.

Maître d'Ouvrage **Université de Strasbourg** DPI 17, rue Goethe 67000 Strasbourg	Architectes **LOCUS ARCHITECTES** 32, rue Jules Rathgeber 67100 STRASBOURG	locus architectes	Phase **PRO** **404-4.02.pln**	Date **15.09.2026**	Opération **Rénovation de l'escalier d'accès de la faculté de droit** **Insertion de l'escalier** PC6



Escalier Ouest de la Faculté de Droit - vue proche de l'existant

Maître d'Ouvrage **Université de Strasbourg** DPI 17, rue Goethe 67000 Strasbourg	Architectes **LOCUS ARCHITECTES** 32, rue Jules Rathgeber 67100 STRASBOURG	locus architectes	Phase **PRO** **404-4.02.pln**	Date **15.09.2026**	Opération **Rénovation de l'escalier d'accès de la faculté de droit** **Environnement proche de l'escalier Ouest** PC7




08.1 - Entrée Ouest de la faculté de droit. Vue depuis la rue René Descartes



08.2 - Parvis Ouest de la Faculté de Droit. Vue depuis l'esplanade.

Maître d'Ouvrage **Université de Strasbourg** DPI 17, rue Goethe 67000 Strasbourg	Architectes **LOCUS ARCHITECTES** 32, rue Jules Rathgeber 67100 STRASBOURG	locus architectes	Phase **PRO** **404-4.02.pln**	Date **15.09.2026**	Opération **Rénovation de l'escalier d'accès de la faculté de droit** **Environnement lointain de l'escalier Ouest** PC8

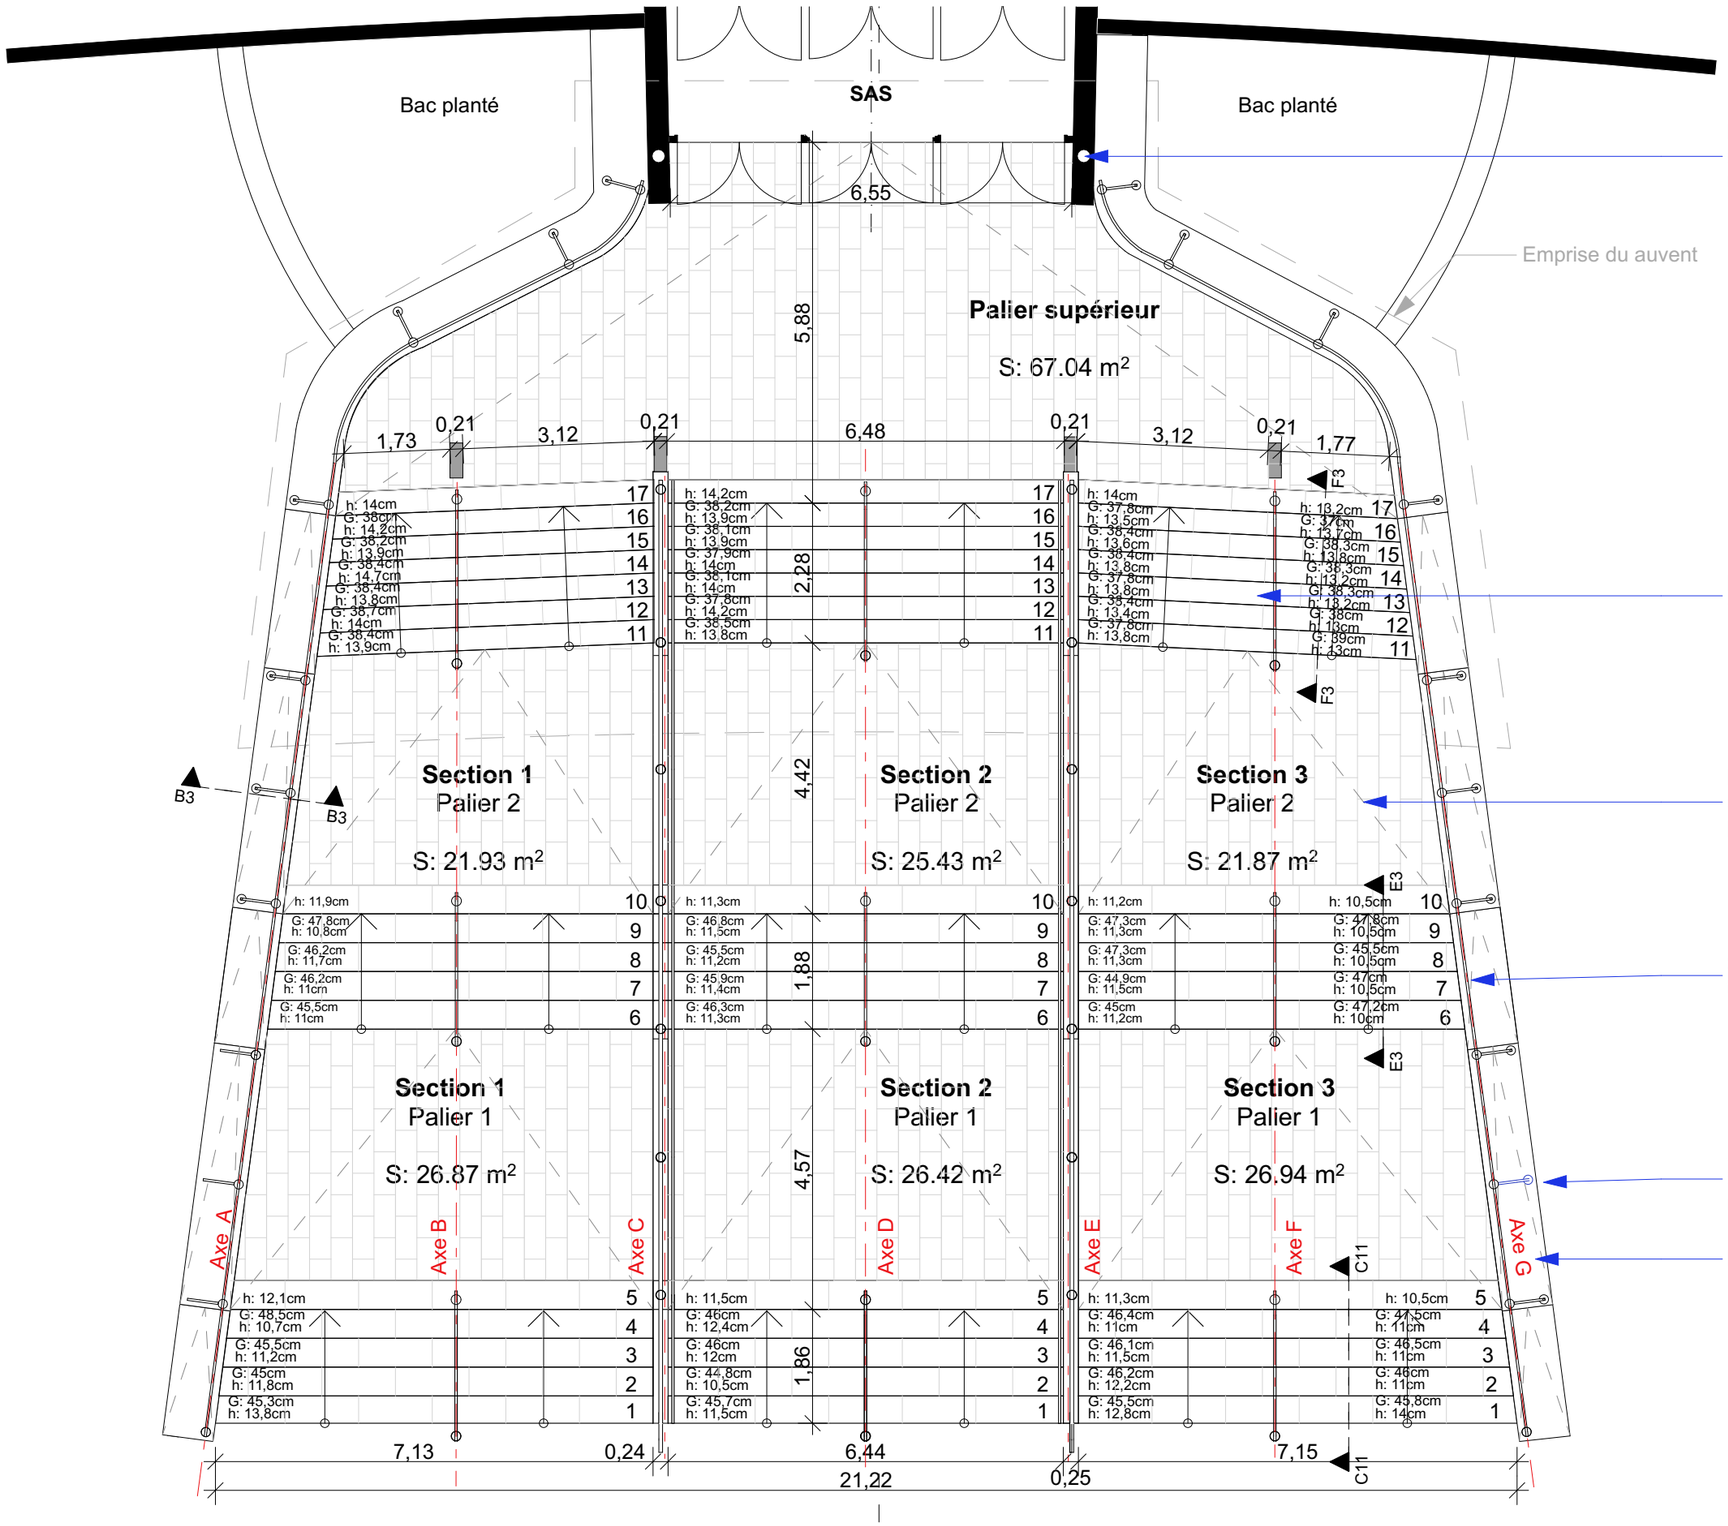

Position DEP de l'auvent selon plans des archives non visible sur le site

Revêtement de volée 3 : granit "Rosa beta"

Revêtement des marches et contre-marches volées 1 et 2 et paliers : granit du Tarn

Serrurerie en acier galvanisé teinte naturelle

Jambe de force du garde-corps en acier galvanisé teinte naturelle manquante à restituer


Limon en béton non peint

N

0 5 m

Maître d'Ouvrage **Université de Strasbourg** DPI 17, rue Goethe 67000 Strasbourg	Architectes **LOCUS ARCHITECTES** 32, rue Jules Rathgeber 67100 STRASBOURG	locus architectes	Phase **PRO** **404-4.02.pln**	Date **15.09.2026**	Opération **Rénovation de l'escalier d'accès de la faculté de droit** **Plan de l'escalier existant**	**1:100** PC9.1

Parties neuves

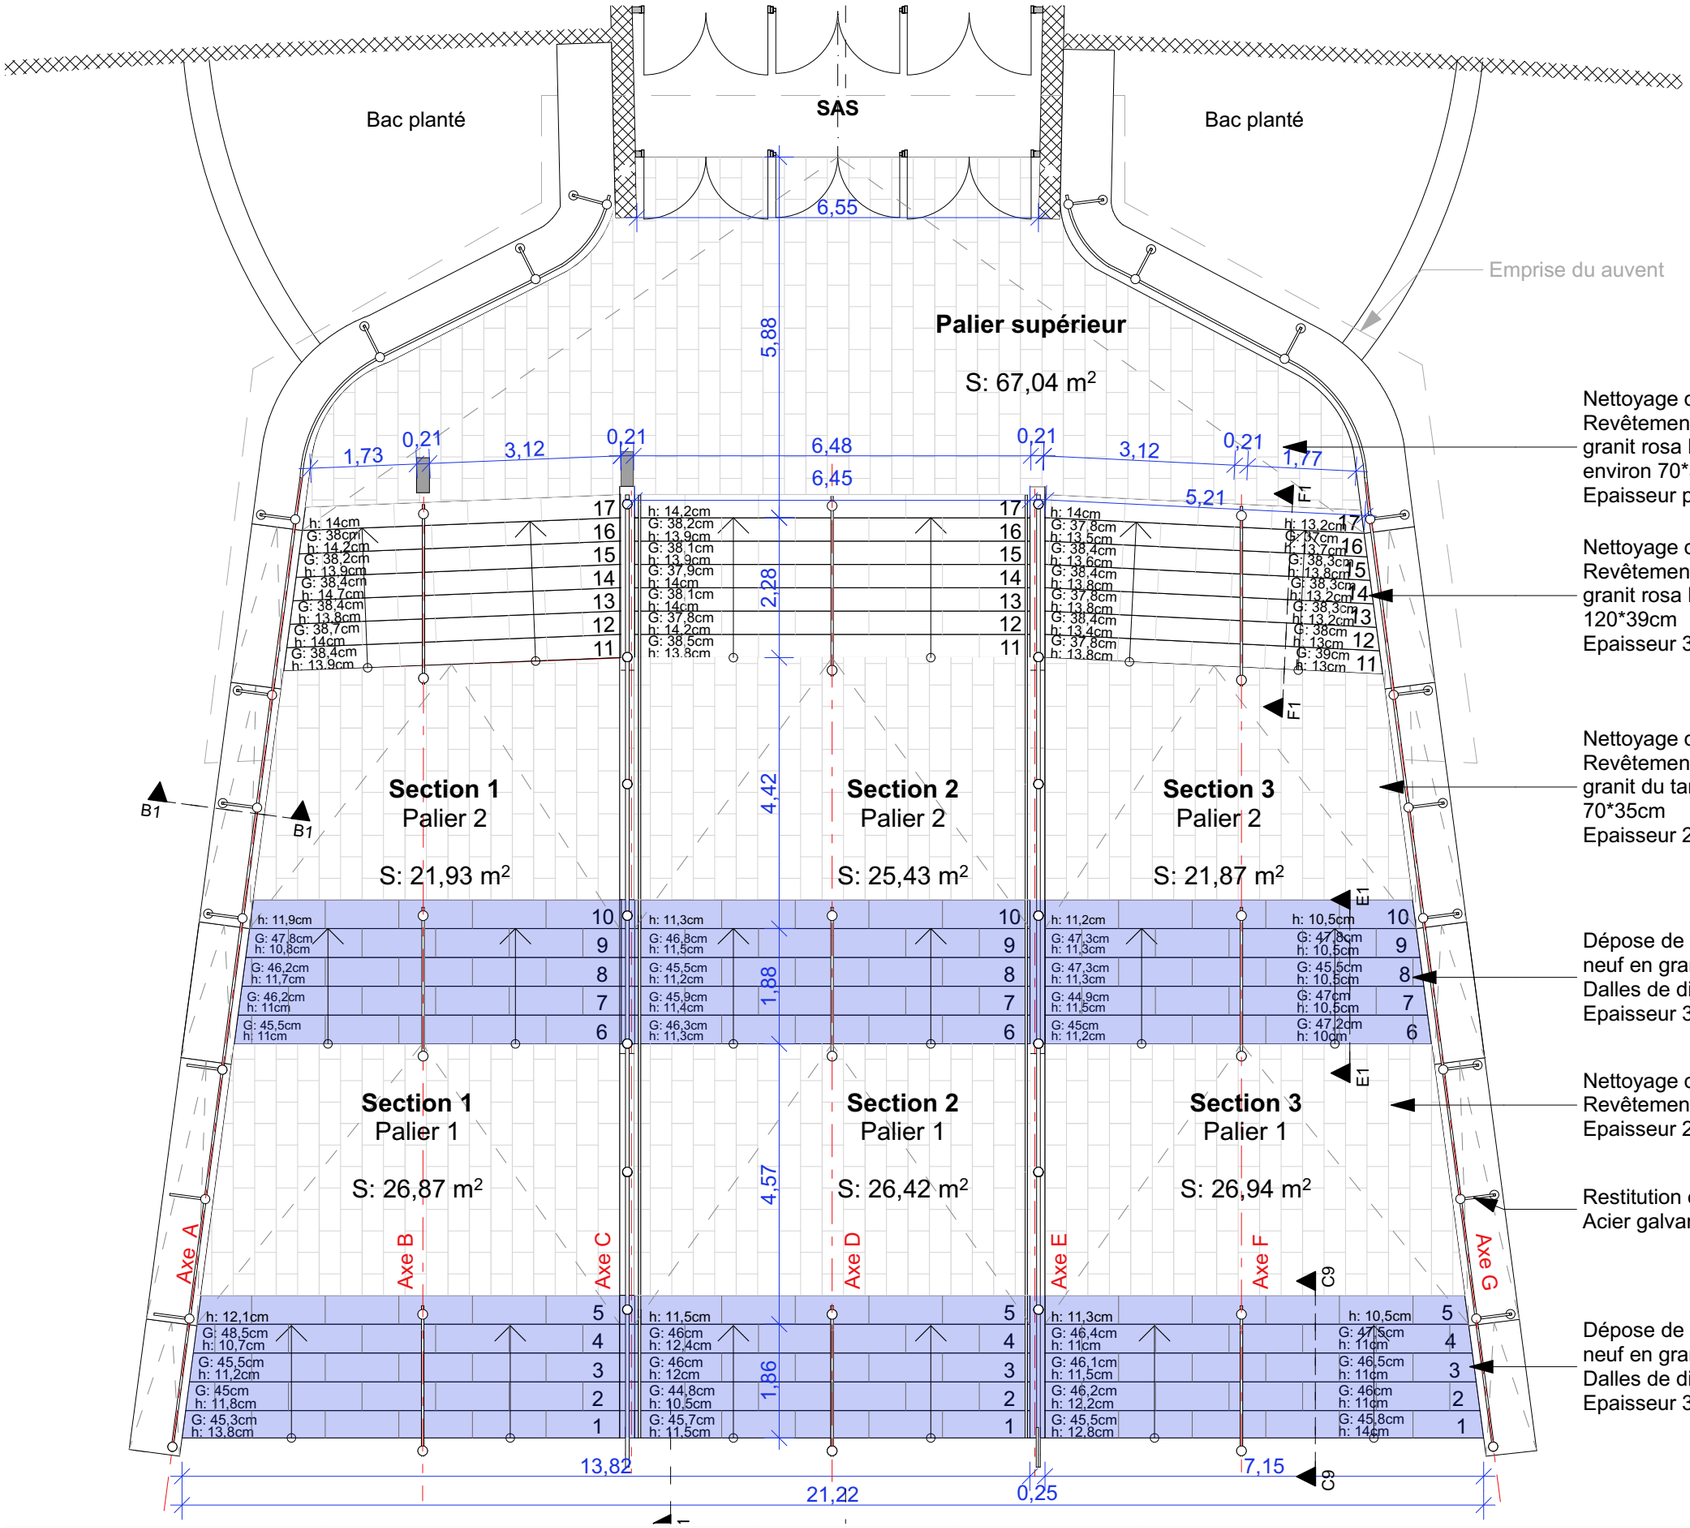

Nettoyage du palier
Revêtement existant conservé en granit rosa beta de dimension environ 70*35cm
Epaisseur probable 2 à 3cm

Nettoyage des marches
Revêtement existant conservé en granit rosa beta de dimension environ 120*39cm
Epaisseur 3 cm

Nettoyage du palier
Revêtement existant conservé en granit du tarn de dimension environ 70*35cm
Epaisseur 2 à 3cm

Dépose de revêtement et pose de revêtement neuf en granit du Tarn à l'identique
Dalles de dimension environ 120*49cm -
Epaisseur 3 cm

Nettoyage du palier
Revêtement existant conservé en granit du tarn de dimension environ 70*35cm
Epaisseur 2 à 3cm

Restitution de la jambe de force du garde corps manquant
Acier galvanisé identique aux autres jambes de force existantes.

Dépose de revêtement et pose de revêtement neuf en granit du Tarn à l'identique
Dalles de dimension environ 120*49cm -
Epaisseur 3 cm


N

0 5 m


Maître d'Ouvrage **Université de Strasbourg** DPI 17, rue Goethe 67000 Strasbourg	Architectes **LOCUS ARCHITECTES** 32, rue Jules Rathgeber 67100 STRASBOURG	Phase **PRO** **404-4.02.pln**	Date **15.09.2026**	Opération **Rénovation de l'escalier d'accès de la faculté de droit** **Plan de l'escalier projeté**

1:100


PC9.2

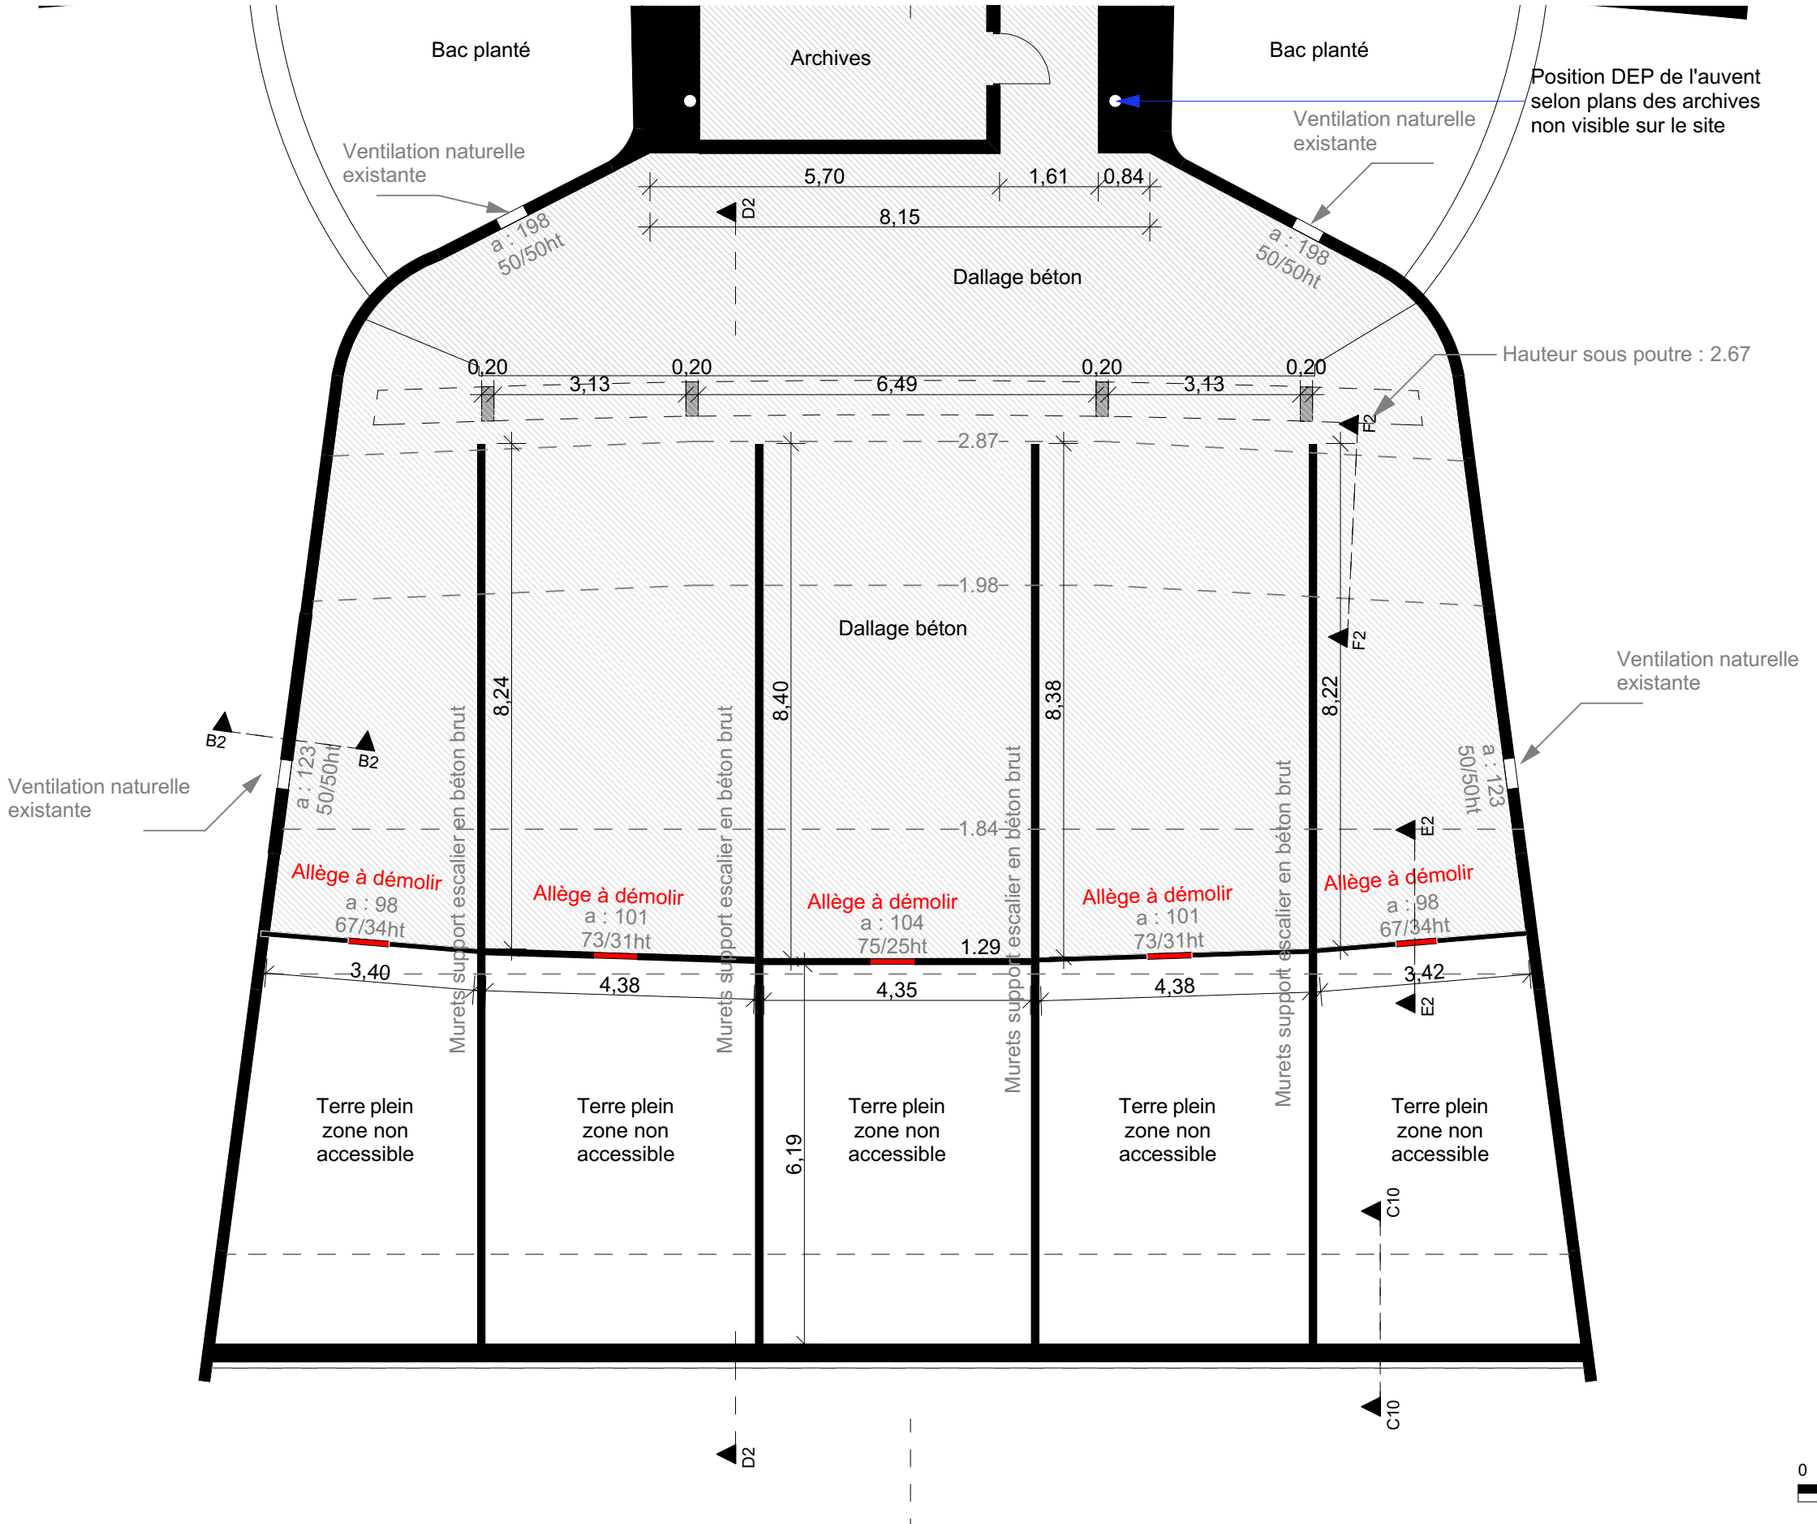

Maître d'Ouvrage **Université de Strasbourg** DPI 17, rue Goethe 67000 Strasbourg	Architectes **LOCUS ARCHITECTES** 32, rue Jules Rathgeber 67100 STRASBOURG	locus architectes	Phase **PRO** **404-4.02.pln**	Date **15.09.2026**	Opération **Rénovation de l'escalier d'accès de la faculté de droit** **Plan du sous-sol existant**	**1:100** PC9.3

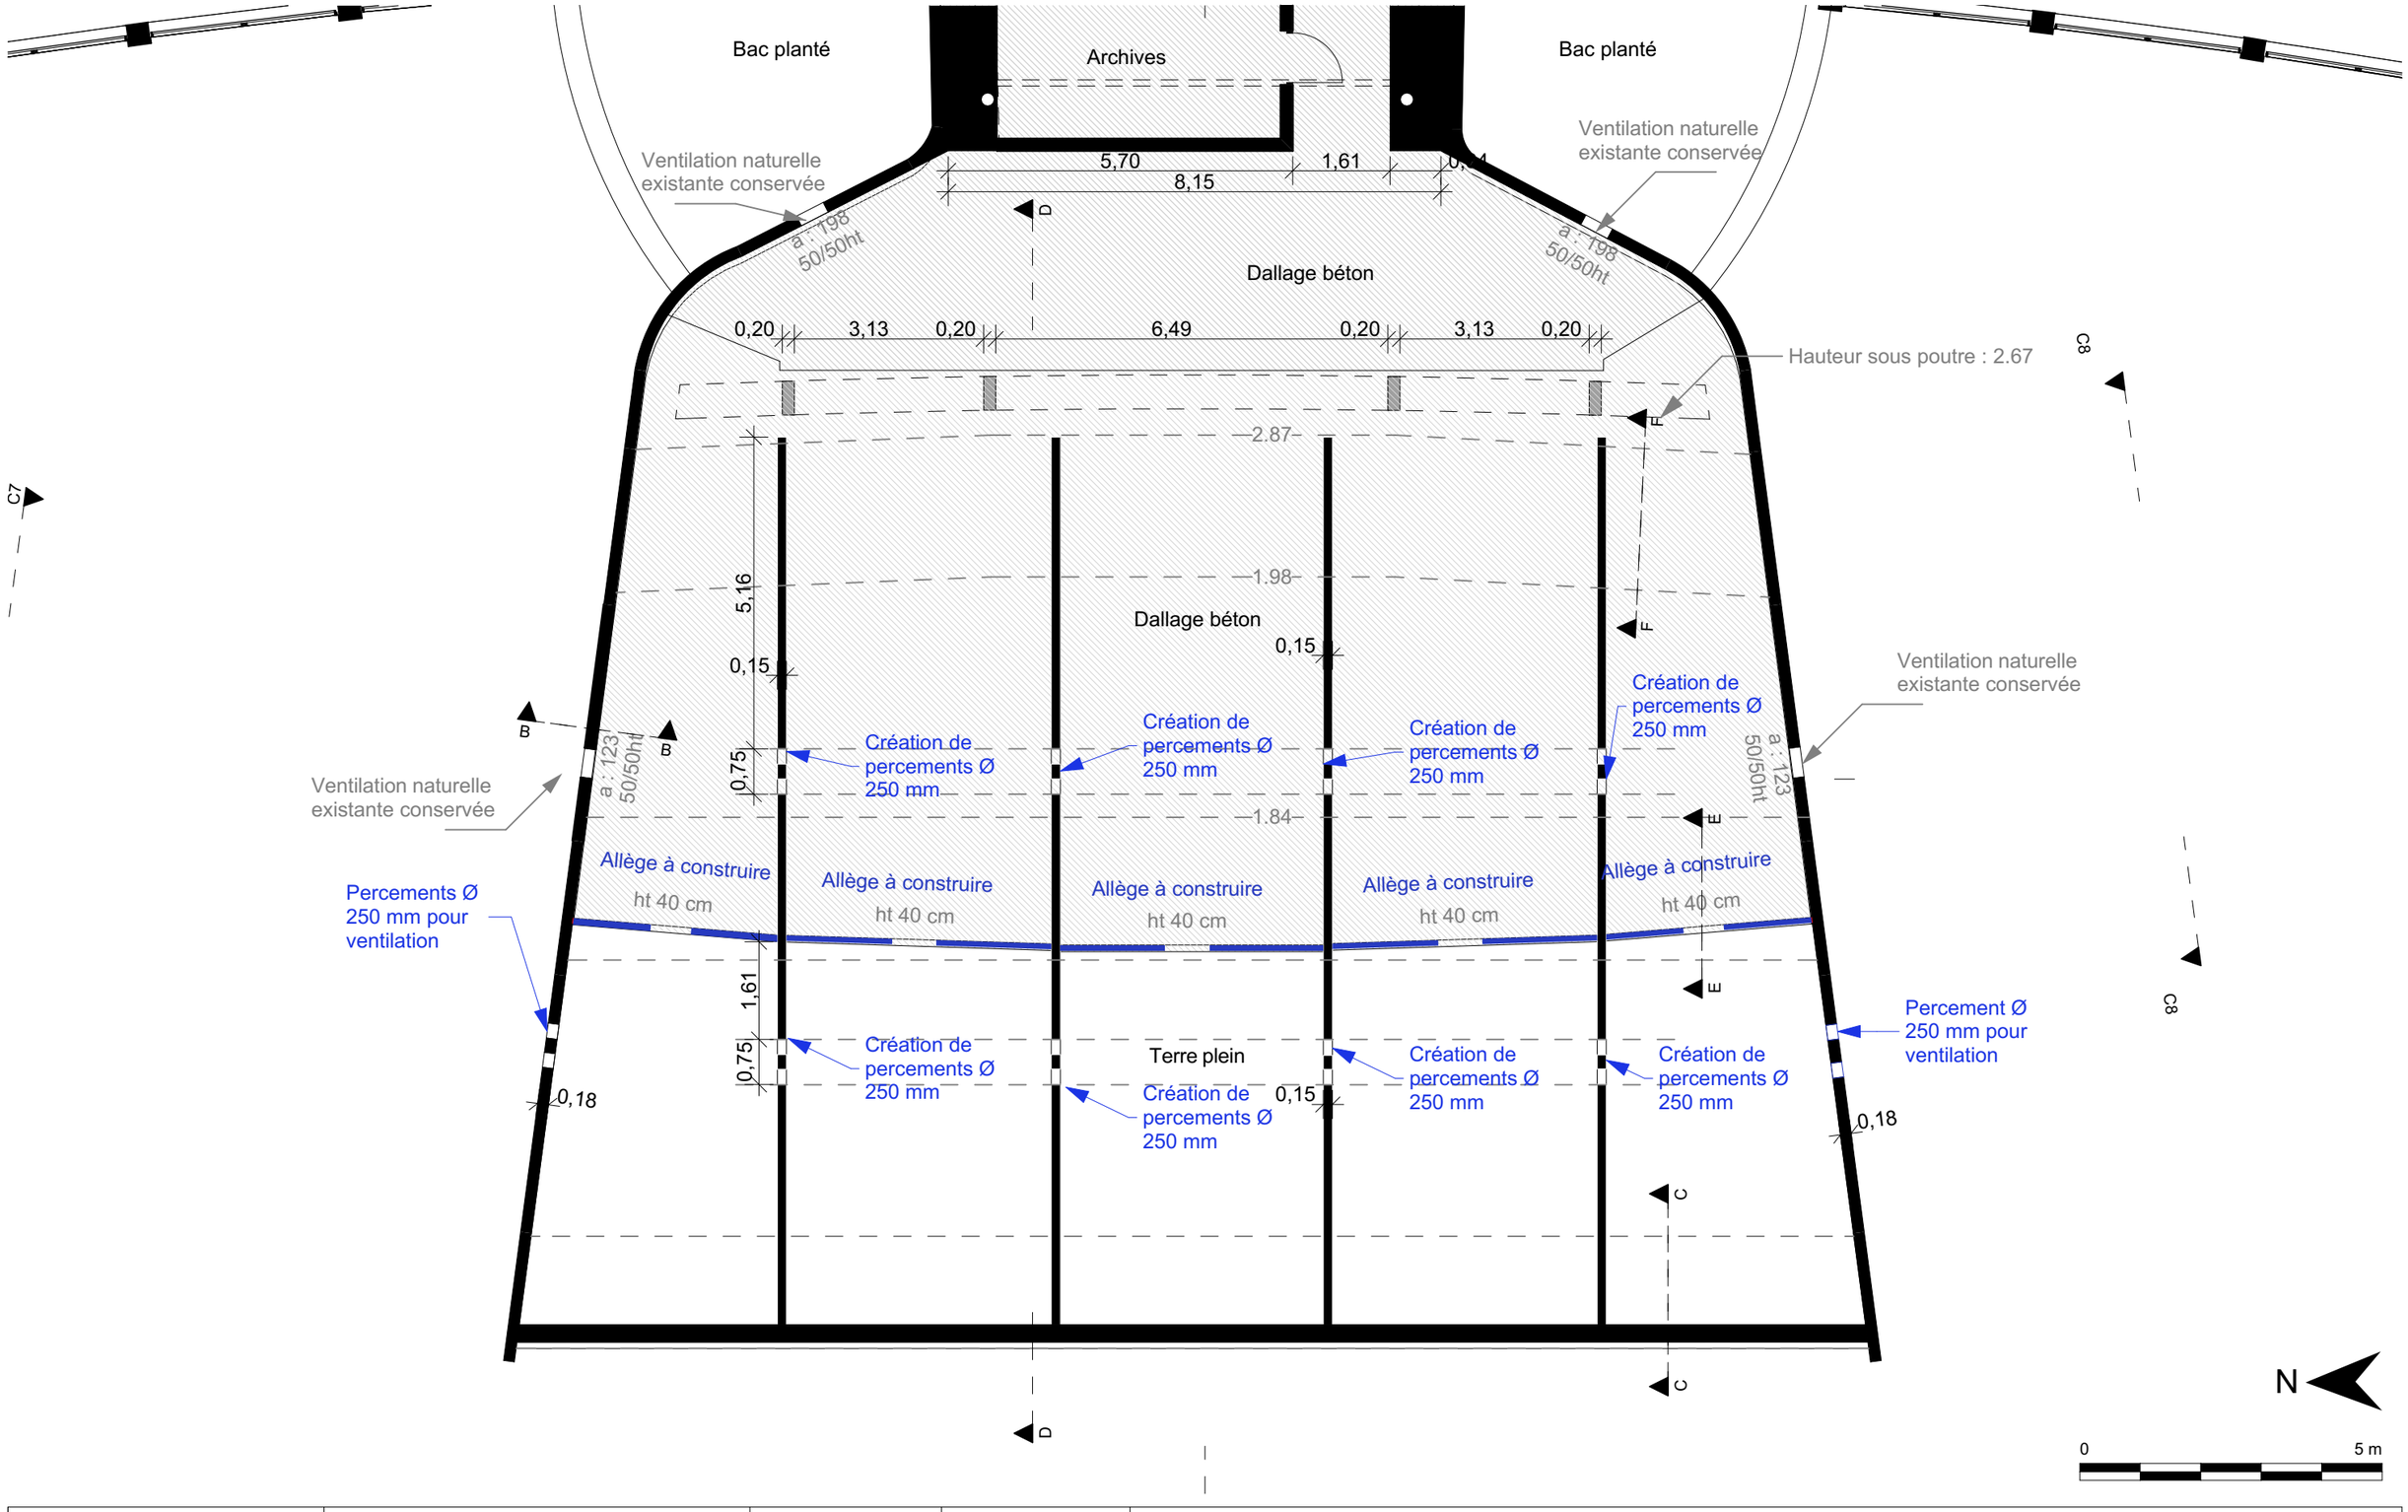

Maître d'Ouvrage **Université de Strasbourg** DPI 17, rue Goethe 67000 Strasbourg	Architectes **LOCUS ARCHITECTES** 32, rue Jules Rathgeber 67100 STRASBOURG	locus architectes	Phase **PRO** **404-4.02.pln**	Date **15.09.2026**	Opération **Rénovation de l'escalier d'accès de la faculté de droit** **Plan du sous-sol projeté**	**1:100** PC9.4

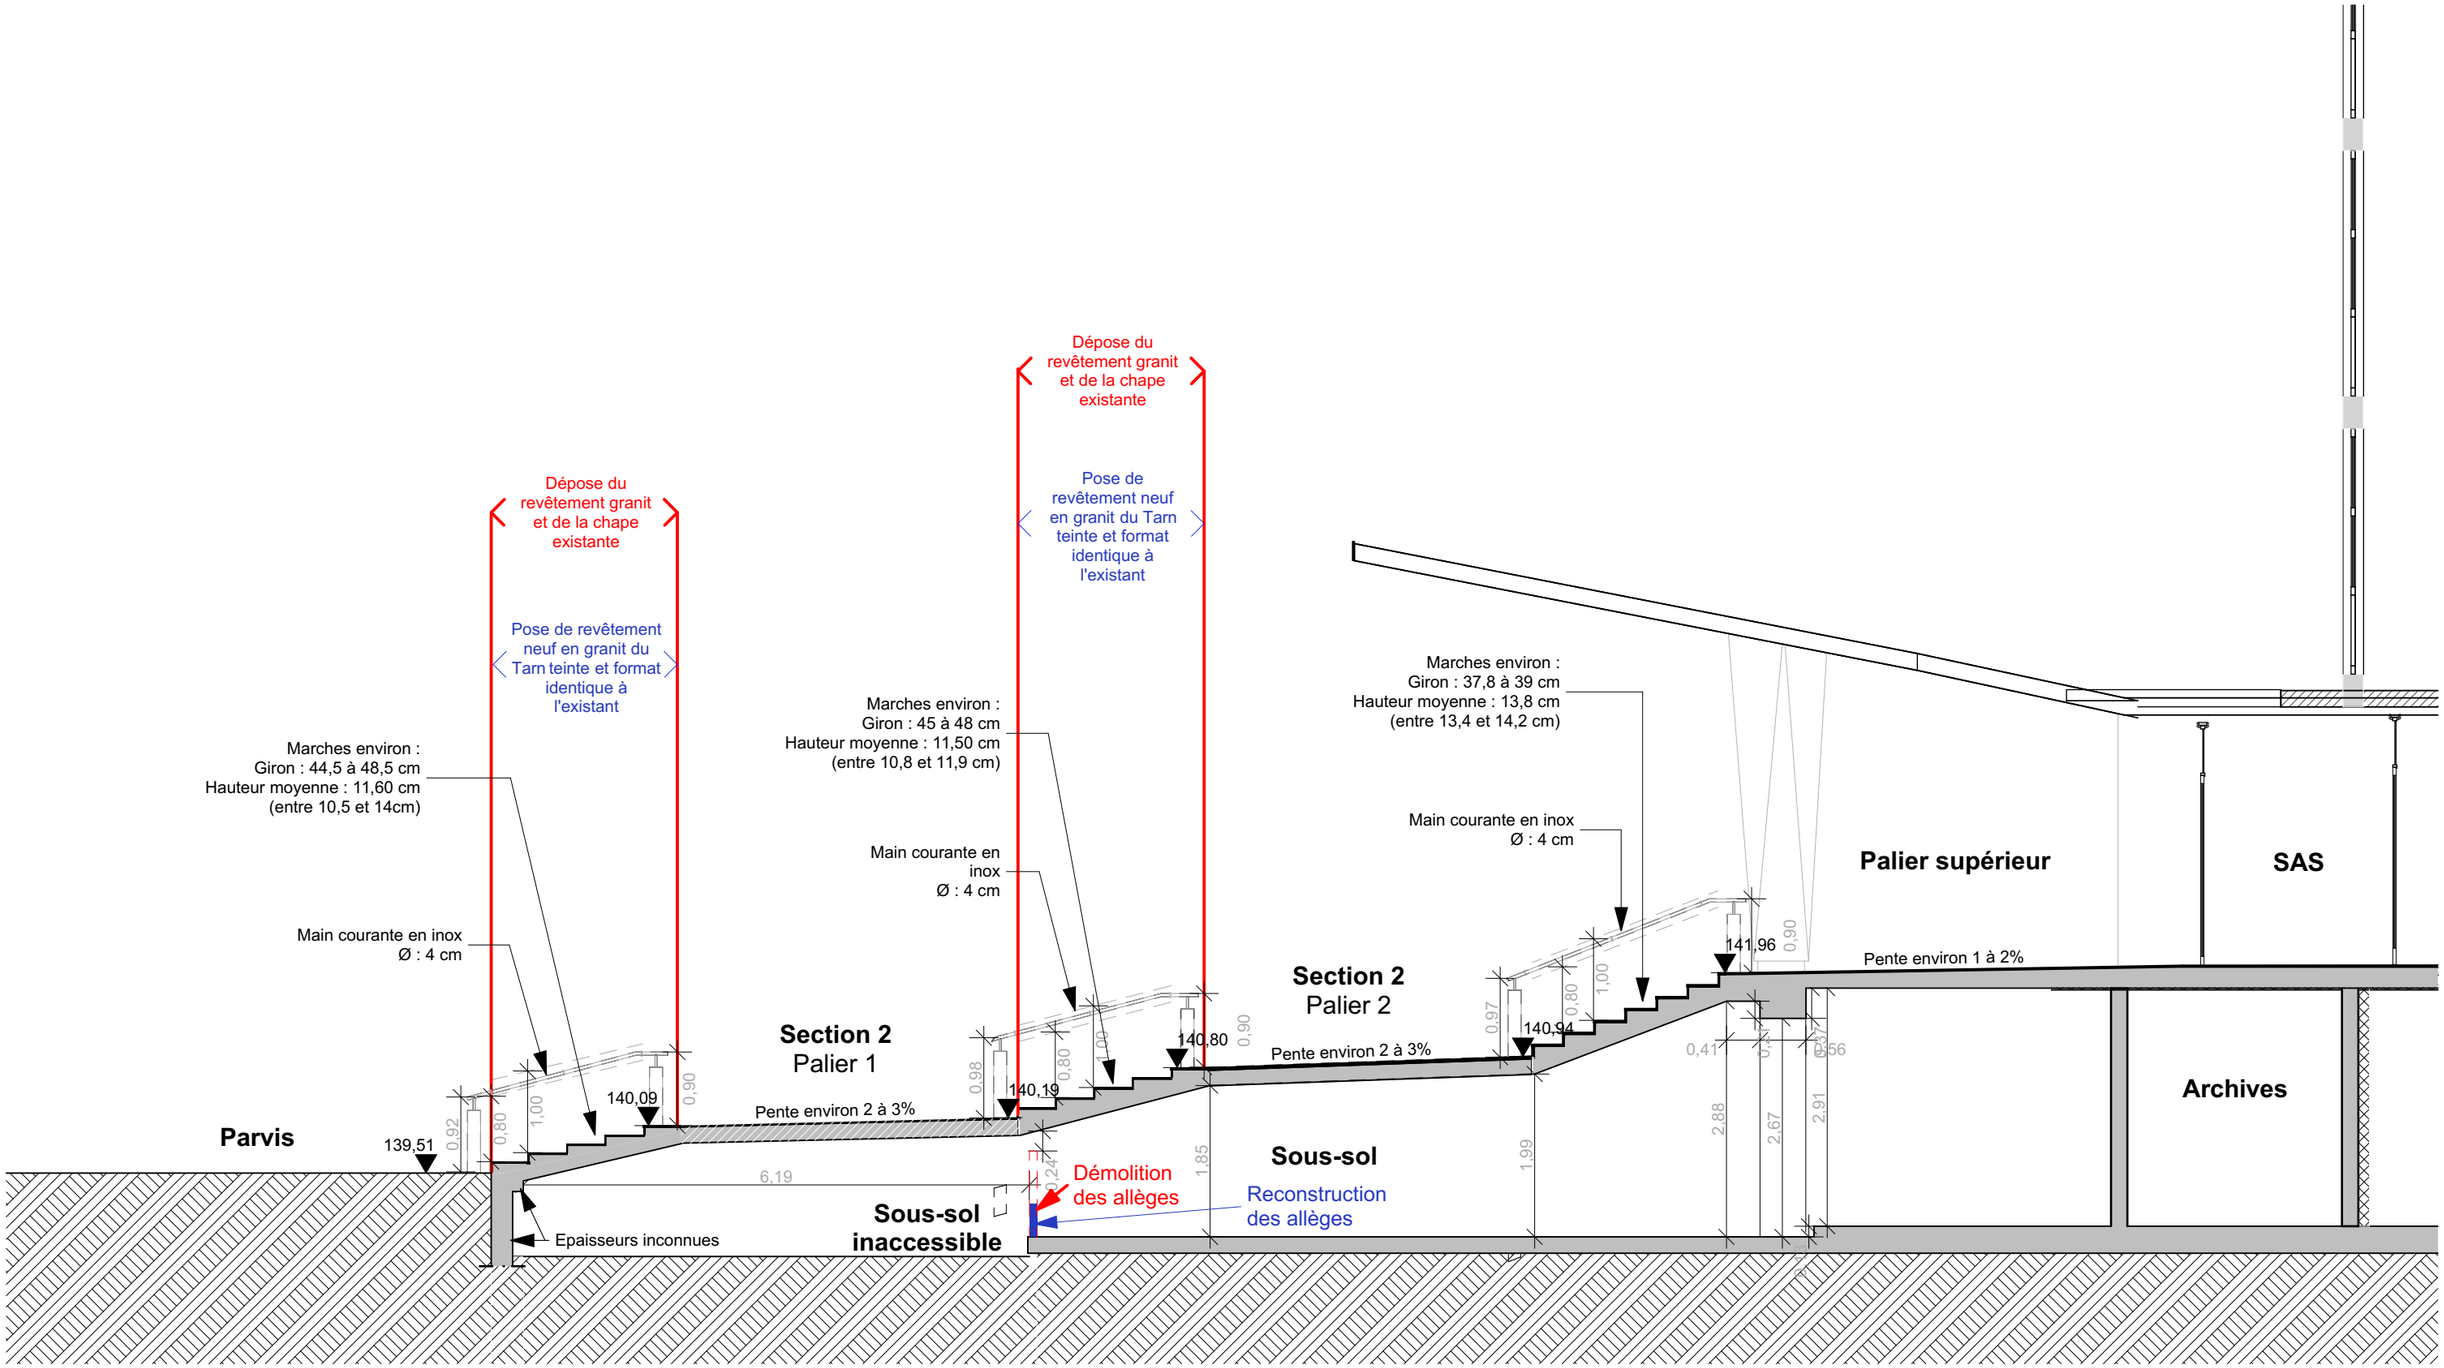

La rénovation de l'escalier est réalisée à l'identique. L'aspect de la coupe avant et après les travaux est donc la même.

0 3 m

Maître d'Ouvrage **Université de Strasbourg** DPI 17, rue Goethe 67000 Strasbourg	Architectes **LOCUS ARCHITECTES** 32, rue Jules Rathgeber 67100 STRASBOURG	locus architectes	Phase **PRO** **404-4.02.pln**	Date **15.09.2026**	Opération **Rénovation de l'escalier d'accès de la faculté de droit** **Coupe - Escalier existant et projeté**	**1:75** PC9.5

Dépose du revêtement granit et de la chape existante sur l'ensemble de la volée

0.185
0.905
0,71
0.165
0.93
0.765
0.443
0.455
0,46
0.115
0,11
0,11
0,11
0,14
0,08
0,07
0,05

Palier 1
Marche 5
Marche 4
Marche 3
Marche 2
Marche 1
Parvis
Sous-sol inaccessible

Zone non sondée
Epaisseurs inconnues

Marches en granit du tarn
Epaisseur 3 cm

Chappe en béton
Epaisseur 7 cm

Limon en béton
Epaisseur inconnue

Epaisseur inconnue

Colle
Epaisseur 1/2 cm


Contre-marches en granit du tarn
Epaisseur 2cm

Zone non sondée
Epaisseurs et composition inconnues

Epaisseur inconnue

0 0.5 m

Maître d'Ouvrage **Université de Strasbourg** DPI 17, rue Goethe 67000 Strasbourg	Architectes **LOCUS ARCHITECTES** 32, rue Jules Rathgeber 67100 STRASBOURG	locus architectes	Phase **PRO** **404-4.02.pln**	Date **15.09.2026**	Opération **Rénovation de l'escalier d'accès de la faculté de droit** **Marches - Volée 1 existante**	**1:10** PC9.6

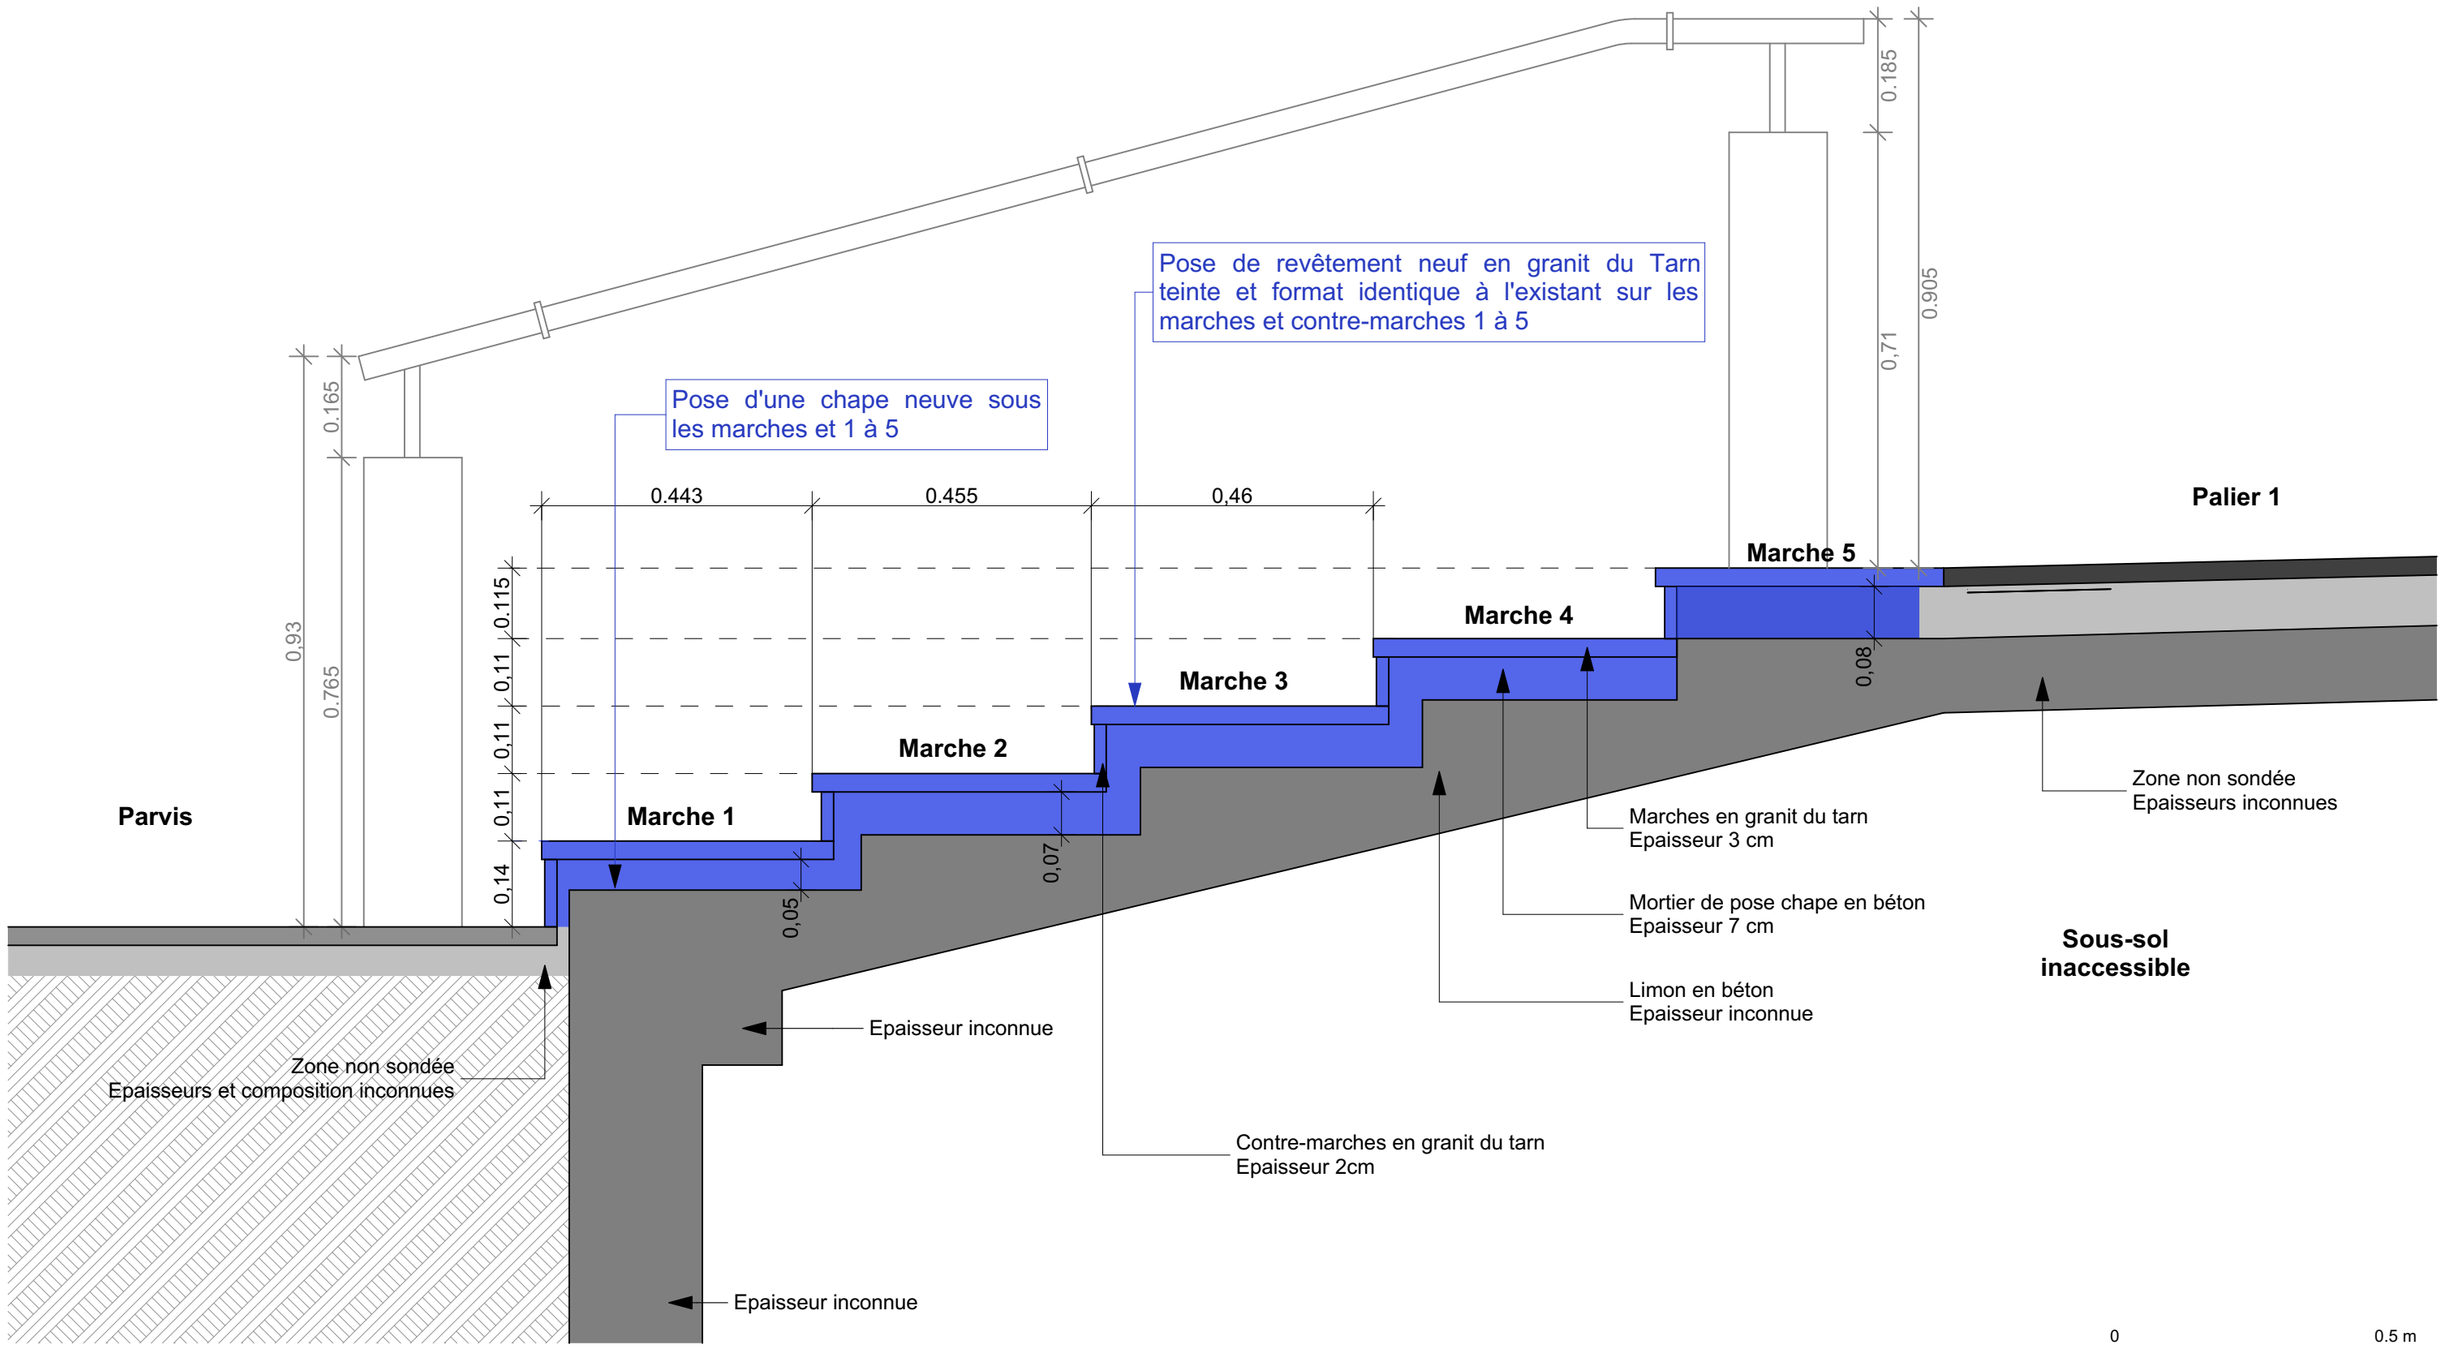

Maître d'Ouvrage **Université de Strasbourg** DPI 17, rue Goethe 67000 Strasbourg	Architectes **LOCUS ARCHITECTES** 32, rue Jules Rathgeber 67100 STRASBOURG	locus architectes	Phase **PRO** **404-4.02.pln**	Date **15.09.2026**	Opération **Rénovation de l'escalier d'accès de la faculté de droit** **Marches - Volée 1 projetée** **1:10** PC9.7

Dépose du revêtement granit et de la chape existante sur l'ensemble de la volée

Main courante en inox
Ø 2,5cm

Support en métal
Ø 2,5cm

Poteau en métal
Ø 16cm

Palier 2

Palier 1

Marche 10

Marche 9

Marche 8

Marche 7

Marche 6

Dalle de 49 cm

Dalle de 49,5 cm

0.462

0.463

0.448

0,98

0.815

0.105

0.105

0.105

0.105

0.10

0.055

0,03

0,07

0,14

0,36

0,37

0,13

0,15

0,19

0,71

0,08

2,38

0,69

0,34

0,09

Zone non sondée
Epaisseurs inconnue

Marches en granit du tarn
Epaisseur 3 cm

Chappe en béton
Epaisseur 7 cm

Limon en béton
Epaisseur 13/14cm

Colle
Epaisseur 1/2 cm

Contre-marches en granit du tarn
Epaisseur 2cm

Zone non sondée
Epaisseurs inconnues

Endroit du sondage

Endroit du sondage

Sous-sol


Sous-sol
inaccesible

0 0.5 m


Maître d'Ouvrage **Université de Strasbourg** DPI 17, rue Goethe 67000 Strasbourg	Architectes **LOCUS ARCHITECTES** 32, rue Jules Rathgeber 67100 STRASBOURG	Phase **PRO** **404-4.02.pln**	Date **15.09.2026**	Opération **Rénovation de l'escalier d'accès de la faculté de droit** **Marches - Volée 2 existante**

1:10

PC9.8

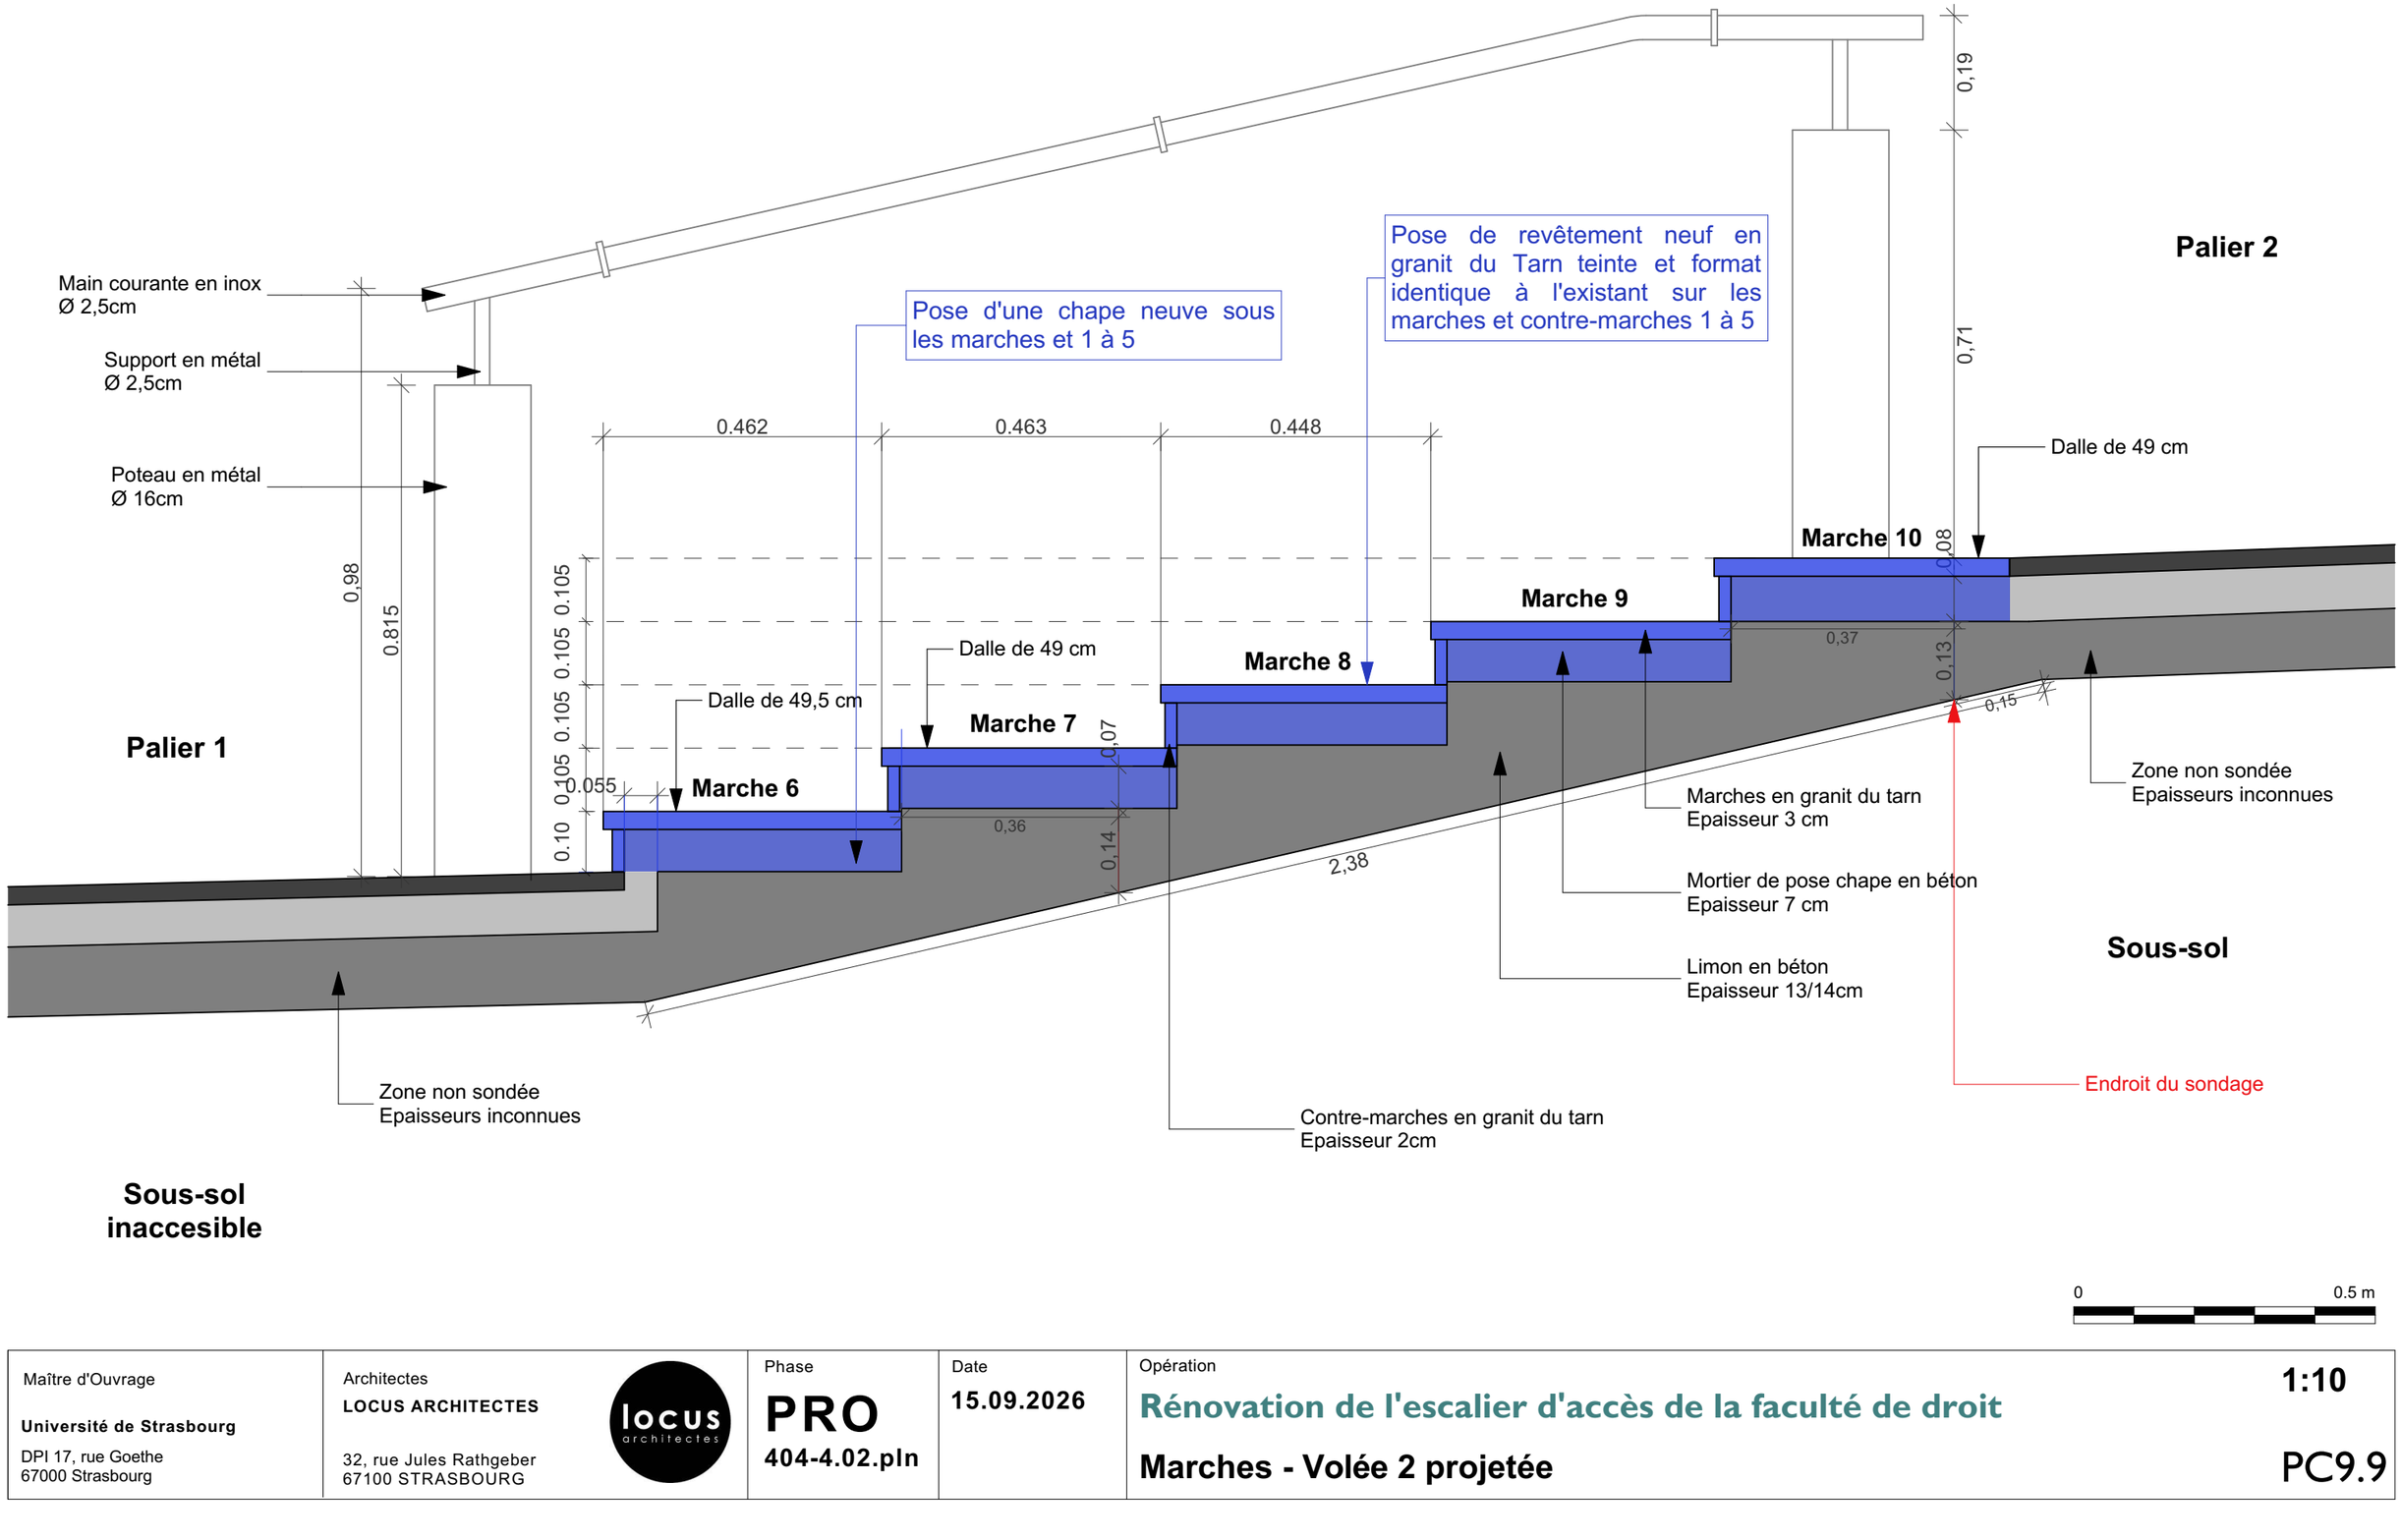

Maître d'Ouvrage **Université de Strasbourg** DPI 17, rue Goethe 67000 Strasbourg	Architectes **LOCUS ARCHITECTES** 32, rue Jules Rathgeber 67100 STRASBOURG	locus architectes	Phase **PRO** **404-4.02.pln**	Date **15.09.2026**	Opération **Rénovation de l'escalier d'accès de la faculté de droit** **Marches - Volée 2 projetée** **1:10** **PC9.9**

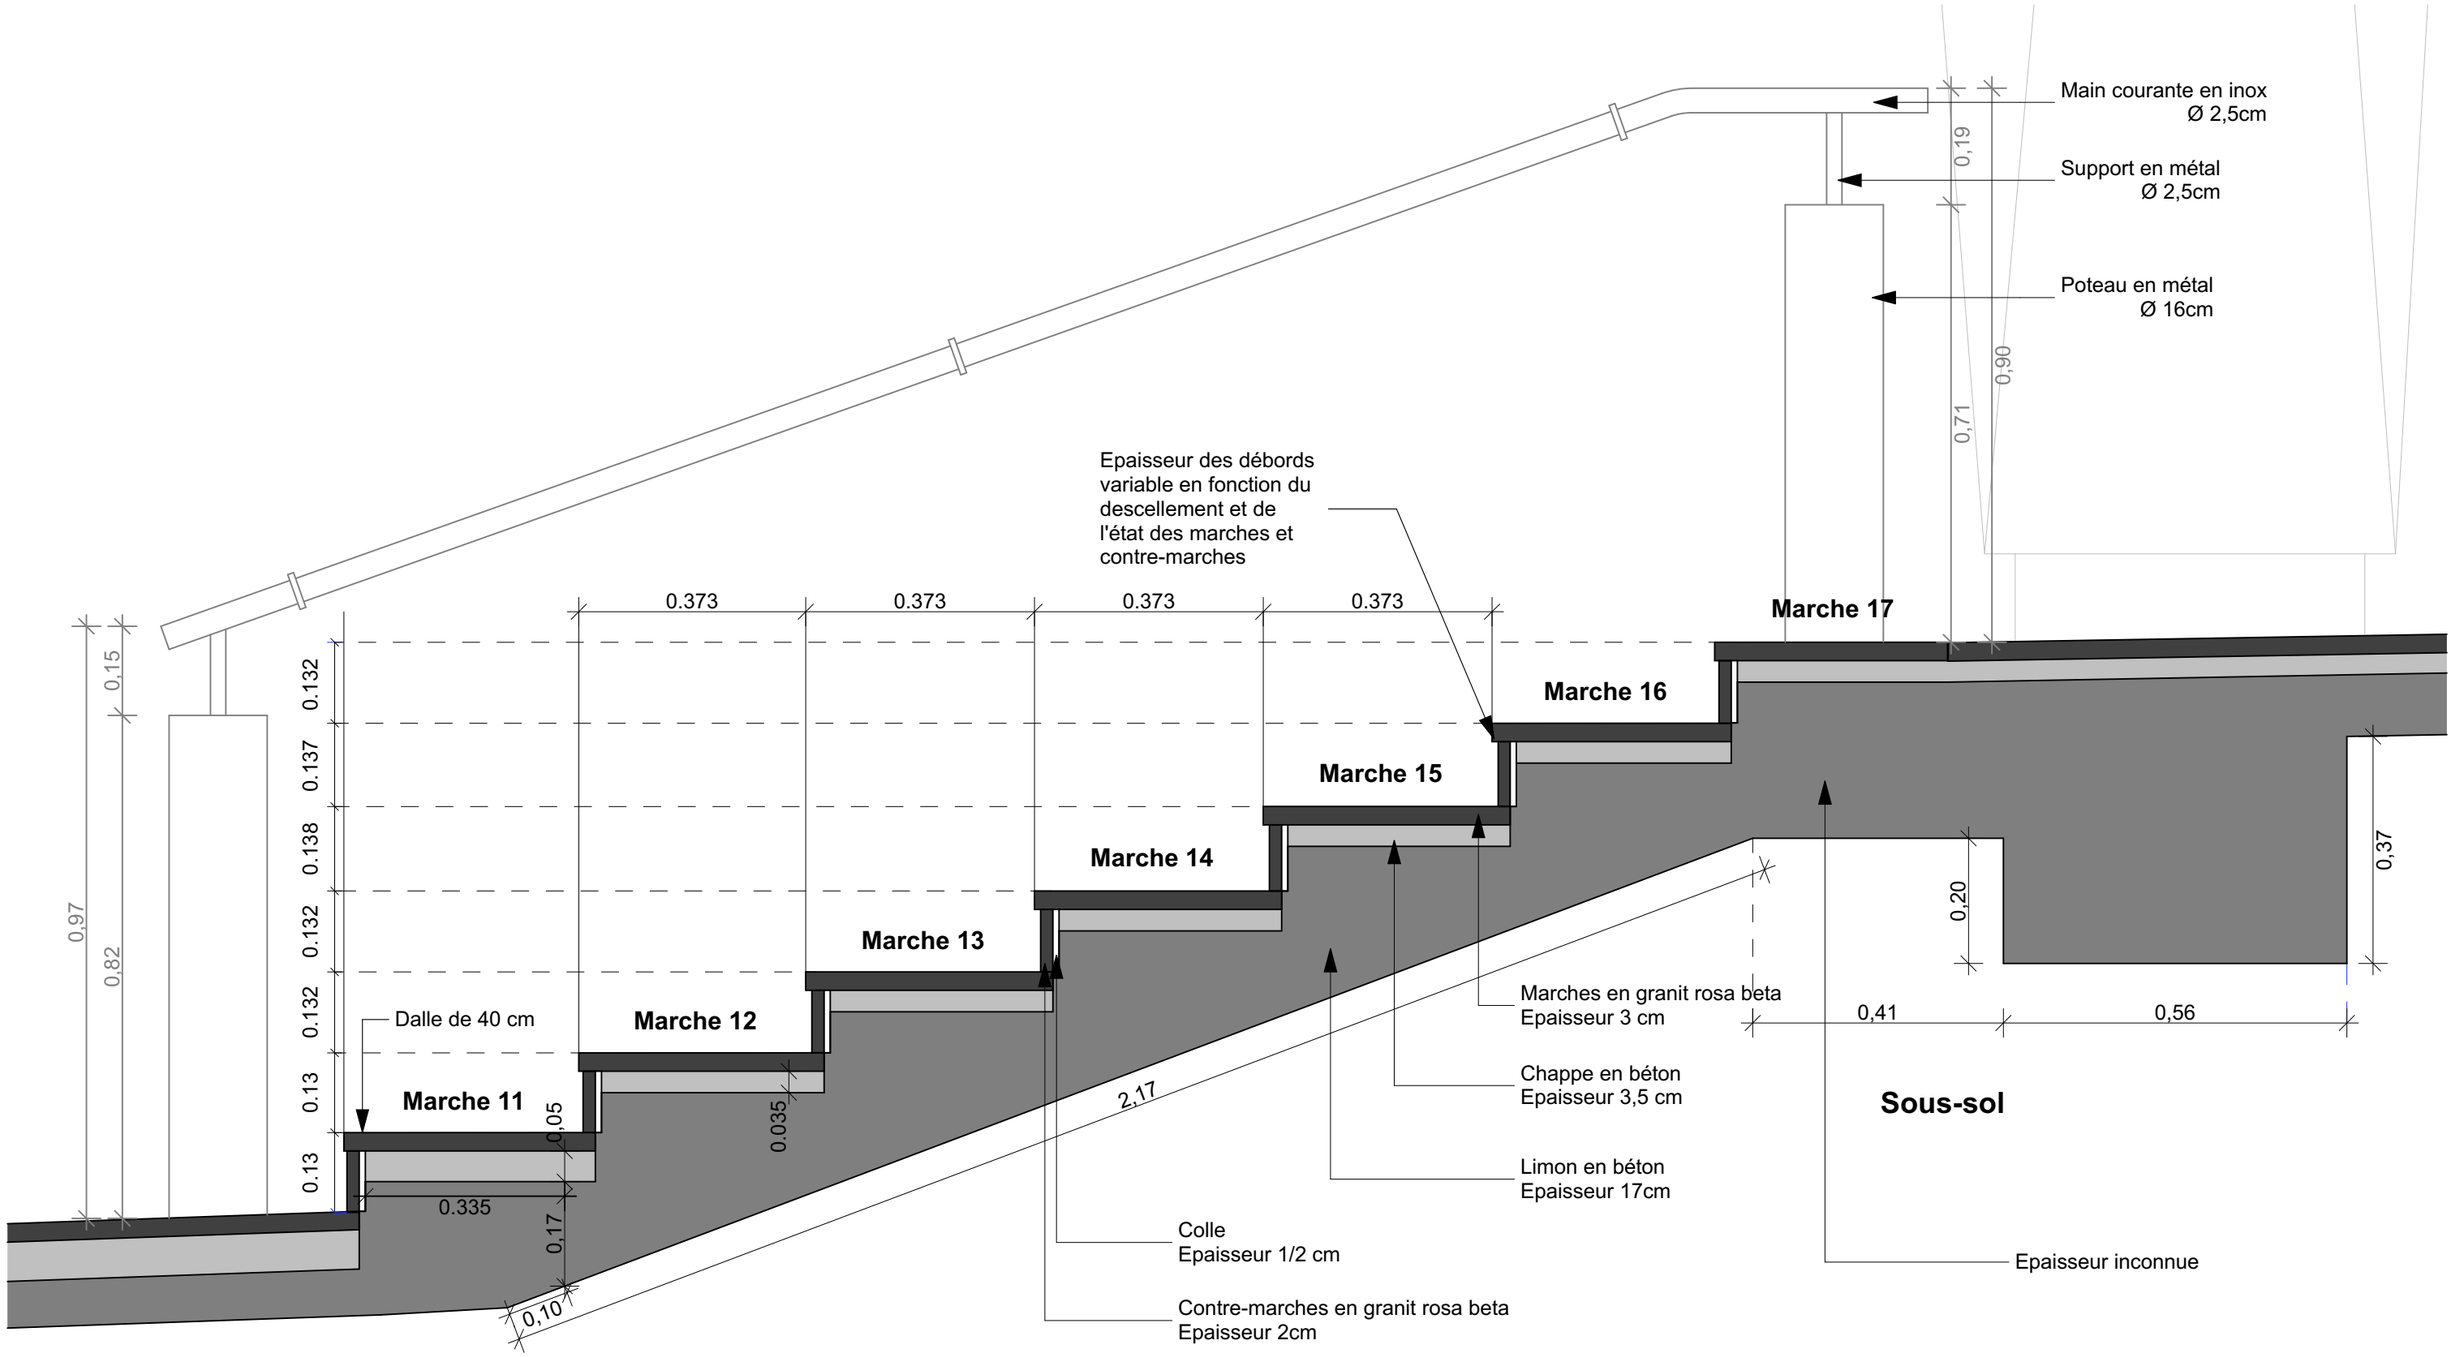

Aucun travaux prévus sur la volée 3.

0 0.5 m

Maître d'Ouvrage **Université de Strasbourg** DPI 17, rue Goethe 67000 Strasbourg	Architectes **LOCUS ARCHITECTES** 32, rue Jules Rathgeber 67100 STRASBOURG	locus architectes	Phase **PRO** **404-4.02.pln**	Date **15.09.2026**	Opération **Rénovation de l'escalier d'accès de la faculté de droit** **Marches - Volée 3 existante et projetée**

1:10

PC9.10

Rénovation des marches et des contre-marches




Descellement des contre-marches entre le parvis et le palier 1 de la section 1
Projeté : dépose complète du revêtement et remplacement à l'identique



Descellement des contre-marches entre les paliers 1 et 2 de la section 1
Projeté : dépose complète du revêtement et remplacement à l'identique



Descellement des contre-marches entre le parvis et le palier 1 de la section 2
Projeté : dépose complète du revêtement et remplacement à l'identique

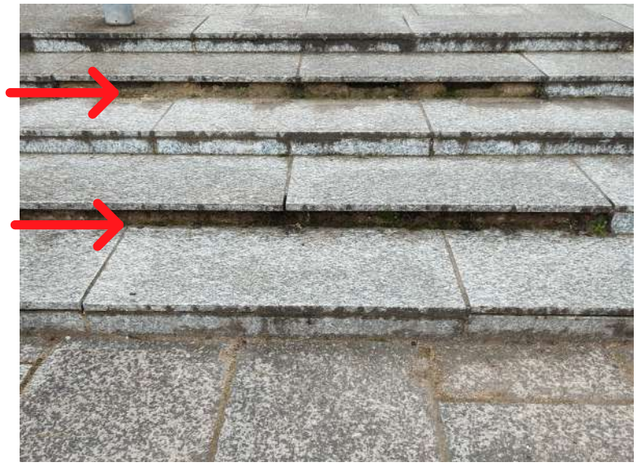


Descellement des contre-marches entre les paliers 1 et 2 de la section 2
Projeté : dépose complète du revêtement et remplacement à l'identique



Descellement des contre-marches entre le parvis et le palier 1 de la section 3
Projeté : dépose complète du revêtement et remplacement à l'identique


Observations du sondage :

Marches en granit du tarn, épaisseur 3cm, sur les volées 1 et 2, posées directement sur la chappe
Contre-marches en granit du tarn, épaisseur 2cm, fixées à l'aide de colle sur la chappe
Contre-marches fragiles, se cassent quand on les enlève
Dalles des paliers 1 et 2 en granit du tarn
Reconstitution des marches à l'aides de chapes en béton au-dessus du limon
Béton du limon en mauvais état
Epaisseurs du limon variable

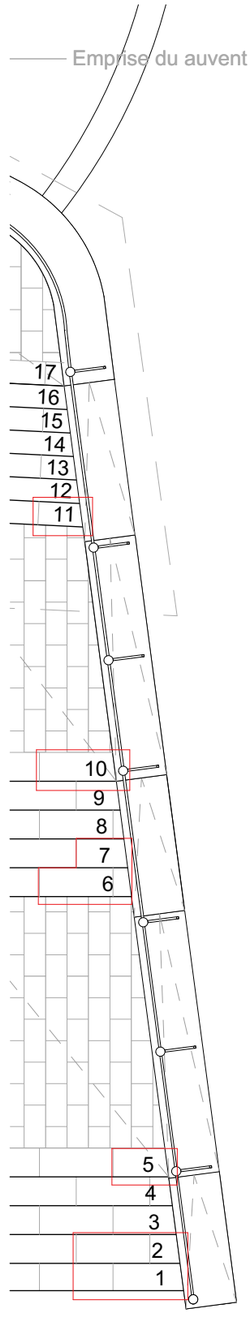


Endroits sondés le 19/02/2026

Maître d'Ouvrage **Université de Strasbourg** DPI 17, rue Goethe 67000 Strasbourg	Architectes **LOCUS ARCHITECTES** 32, rue Jules Rathgeber 67100 STRASBOURG	locus architectes	Phase **PRO** **404-4.02.pln**	Date **15.09.2026**	Opération **Rénovation de l'escalier d'accès de la faculté de droit** **Rénovation marches et contre-marches** PC9.11

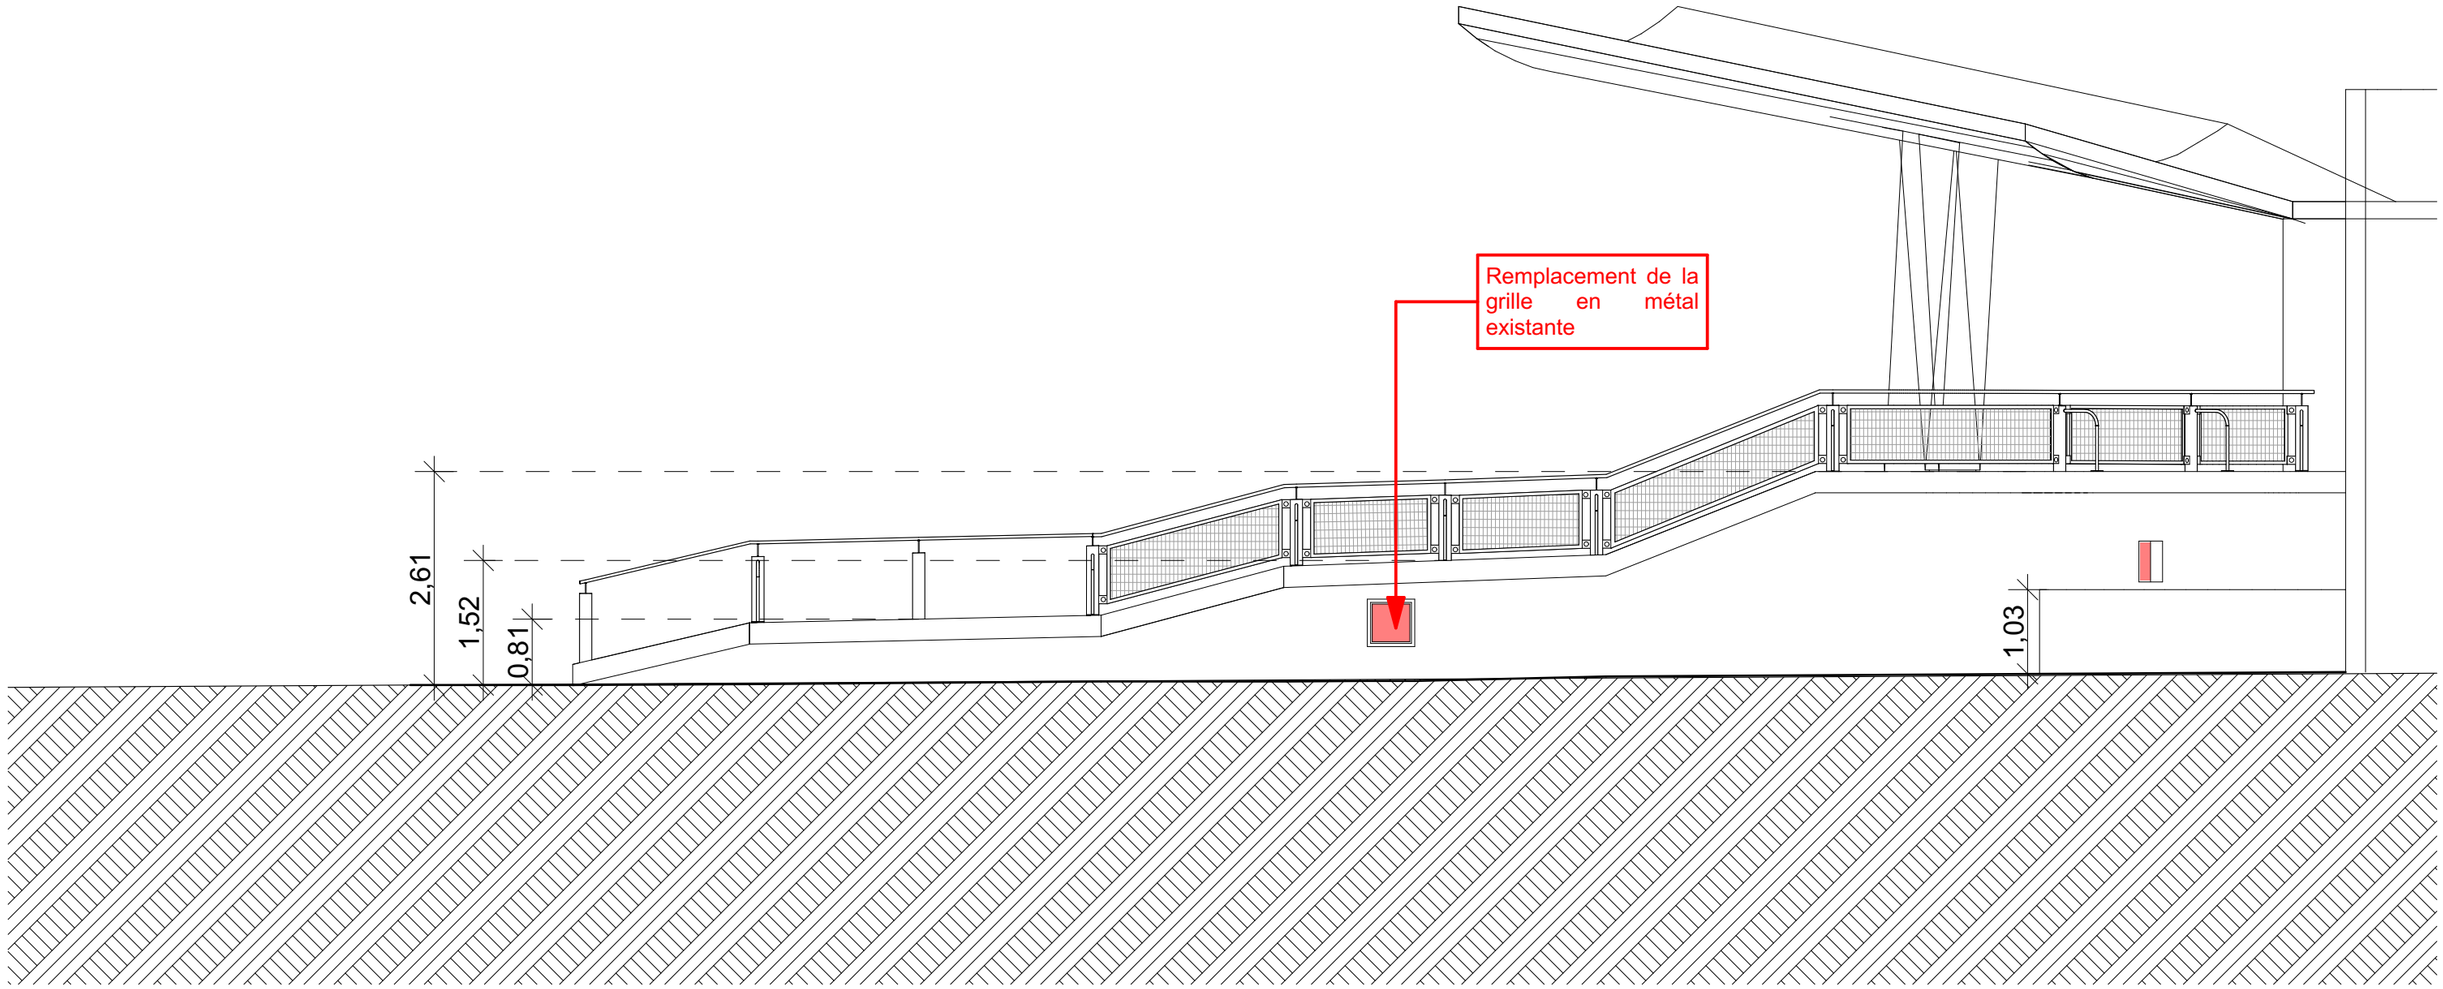


0 3 m


Maître d'Ouvrage **Université de Strasbourg** DPI 17, rue Goethe 67000 Strasbourg	Architectes **LOCUS ARCHITECTES** 32, rue Jules Rathgeber 67100 STRASBOURG	Phase **PRO** **404-4.02.pln**	Date **15.09.2026**	Opération **Rénovation de l'escalier d'accès de la faculté de droit** **Escalier - Façade Sud existante** PC9.12

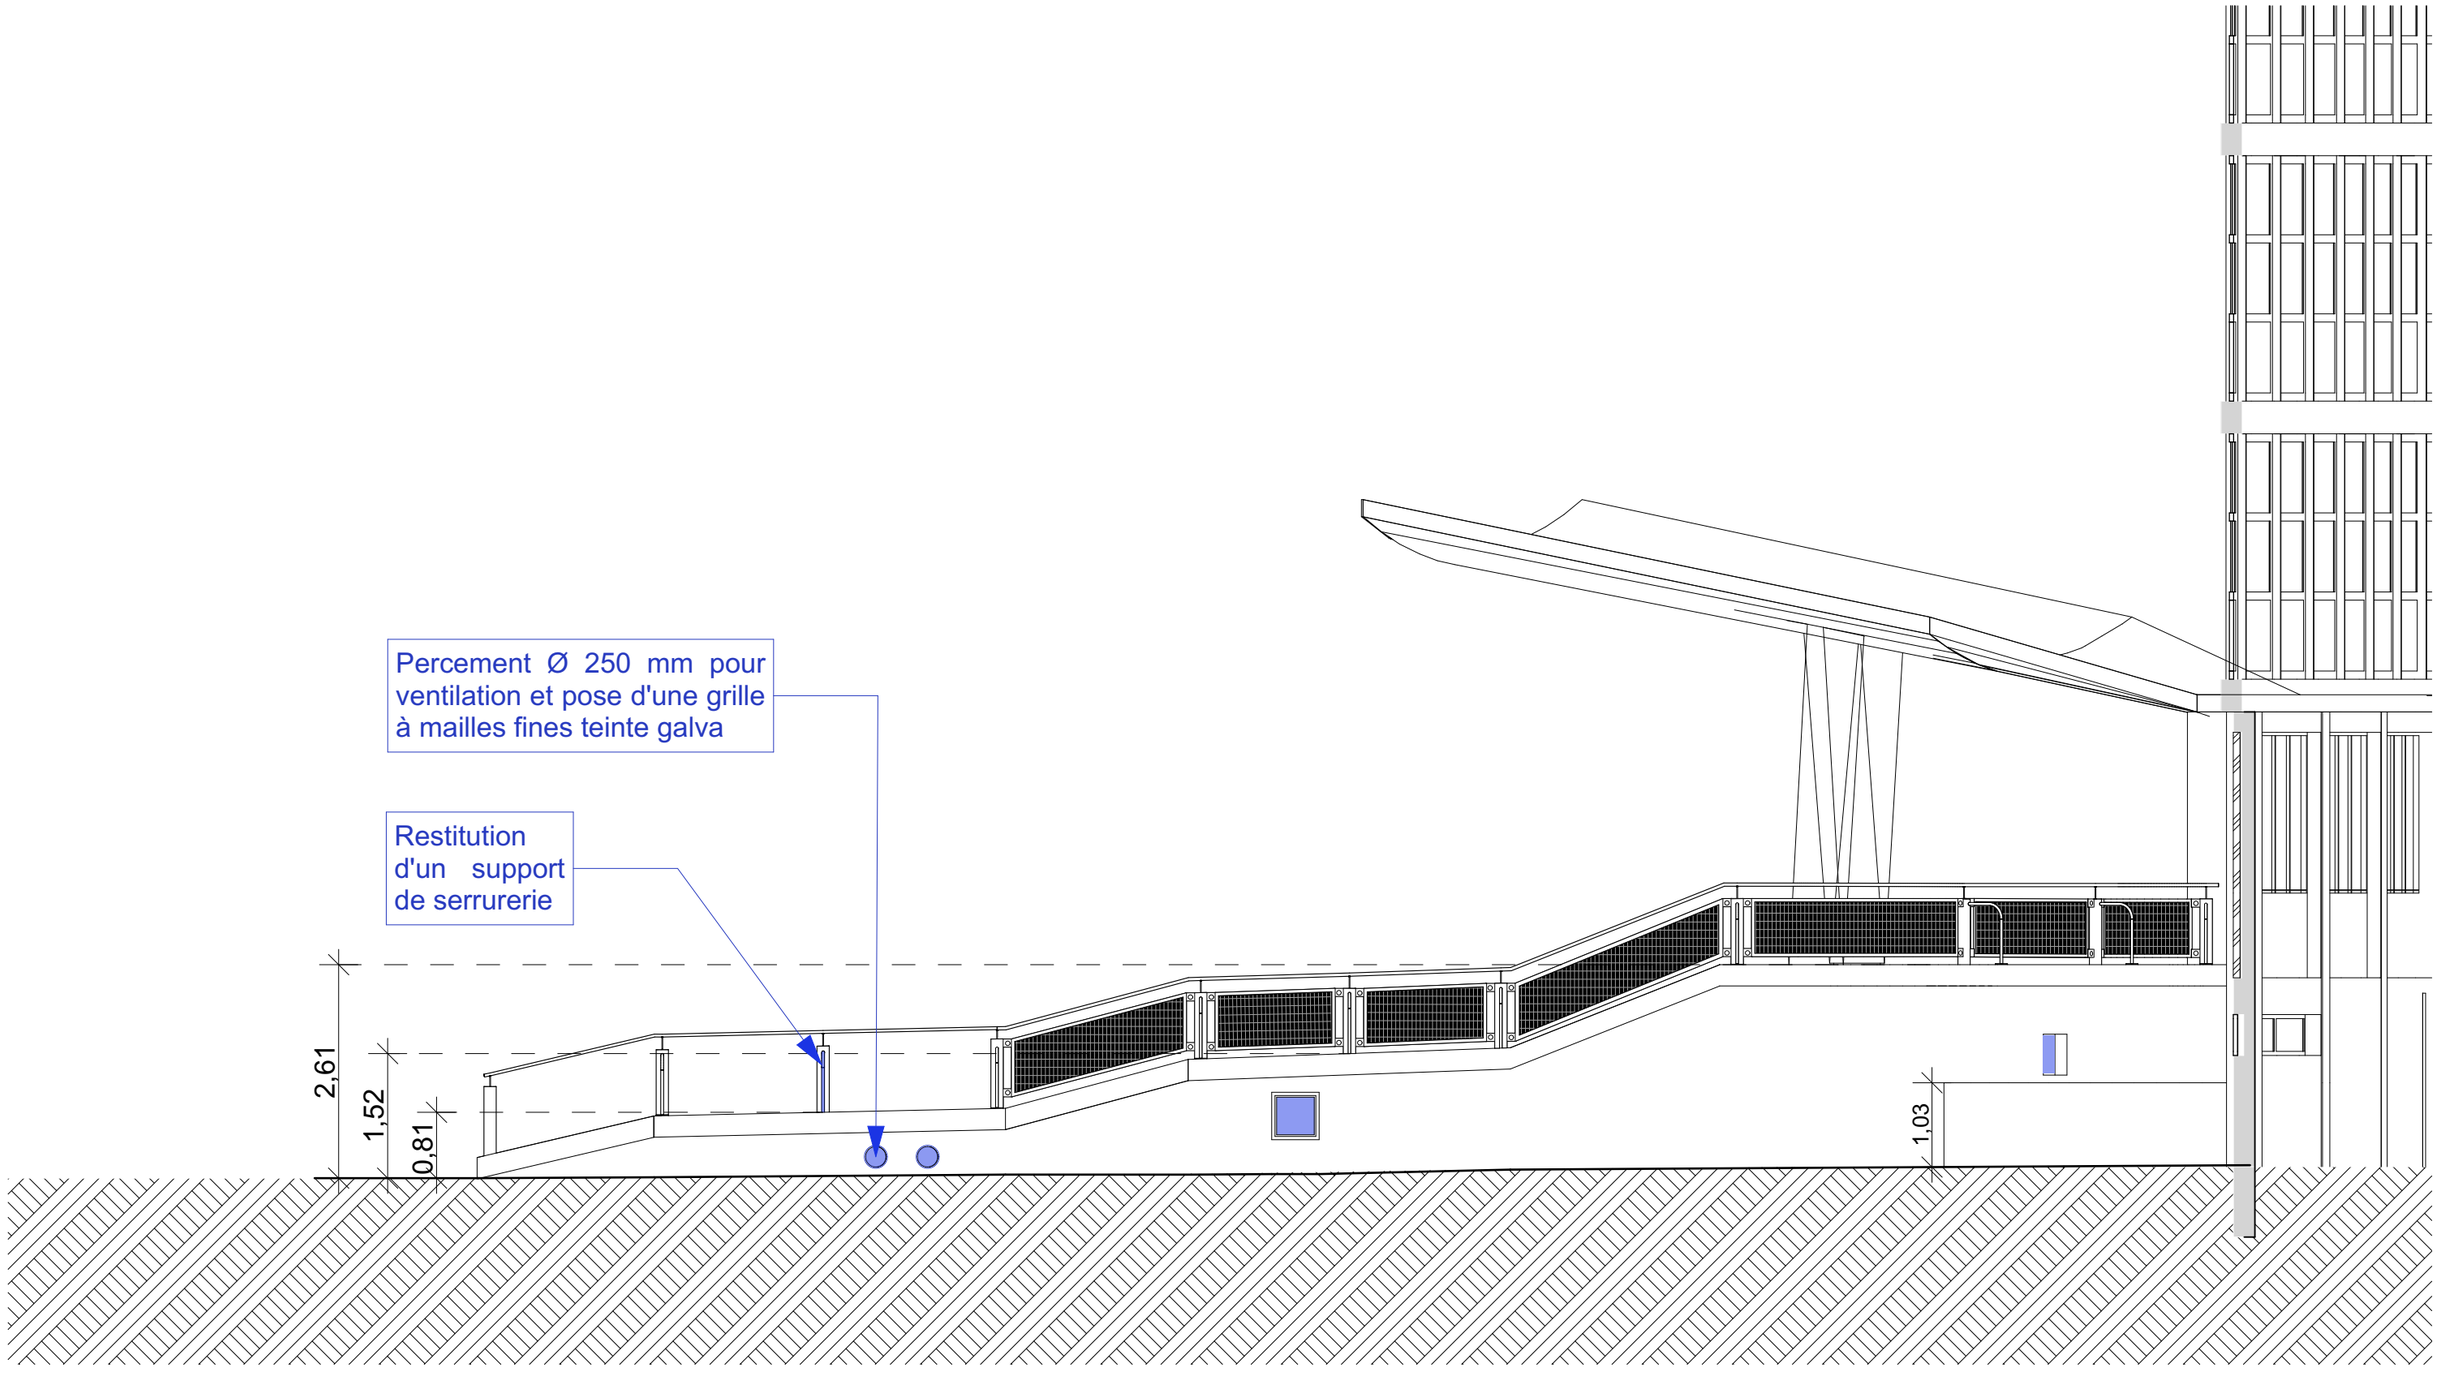


0 3 m

Maître d'Ouvrage **Université de Strasbourg** DPI 17, rue Goethe 67000 Strasbourg	Architectes **LOCUS ARCHITECTES** 32, rue Jules Rathgeber 67100 STRASBOURG	locus architectes	Phase **PRO** **404-4.02.pln**	Date **15.09.2026**	Opération **Rénovation de l'escalier d'accès de la faculté de droit** **Escalier - Façade Sud projetée** **1:75** PC9.13

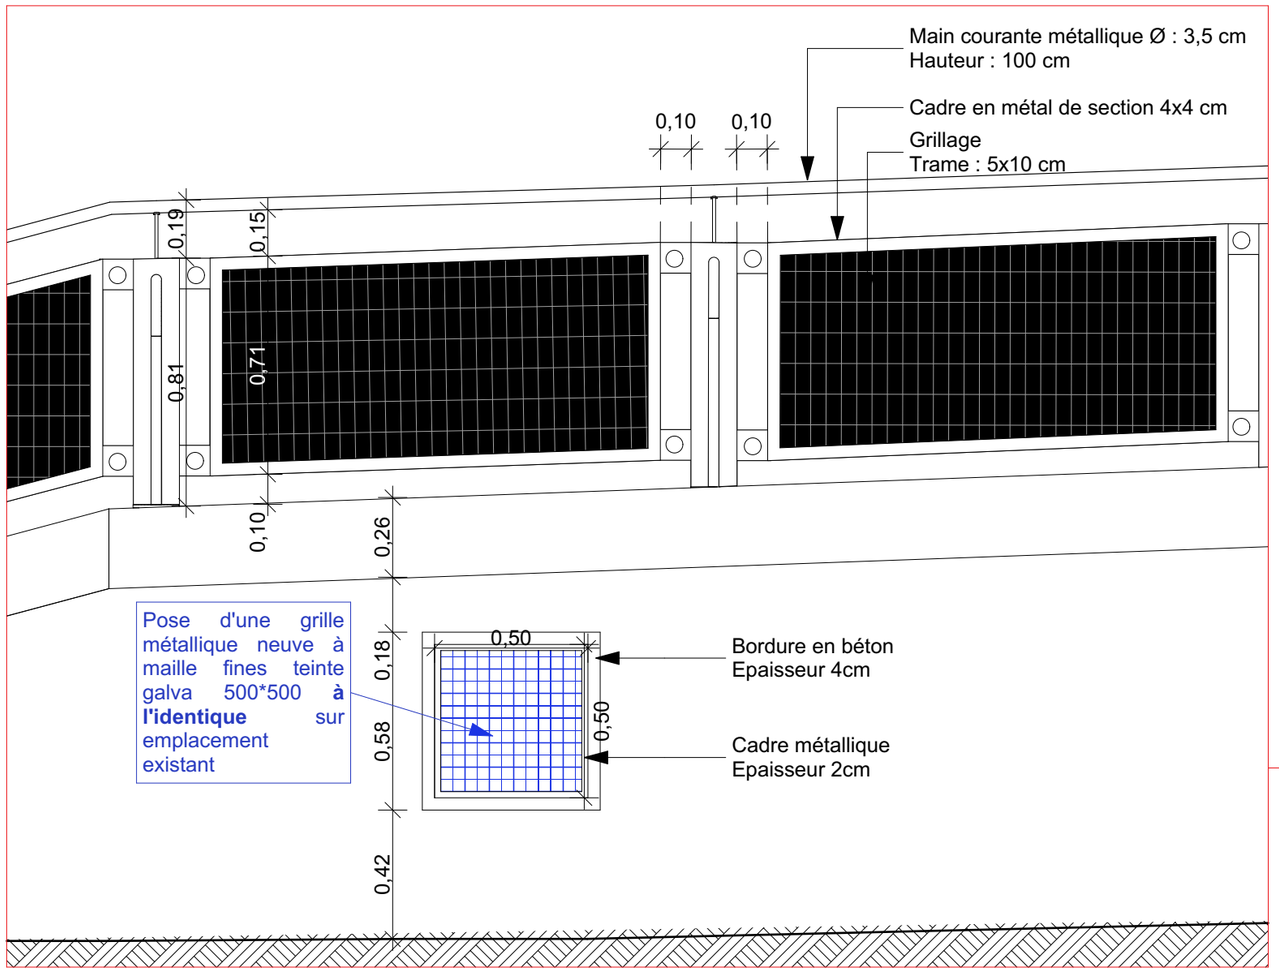

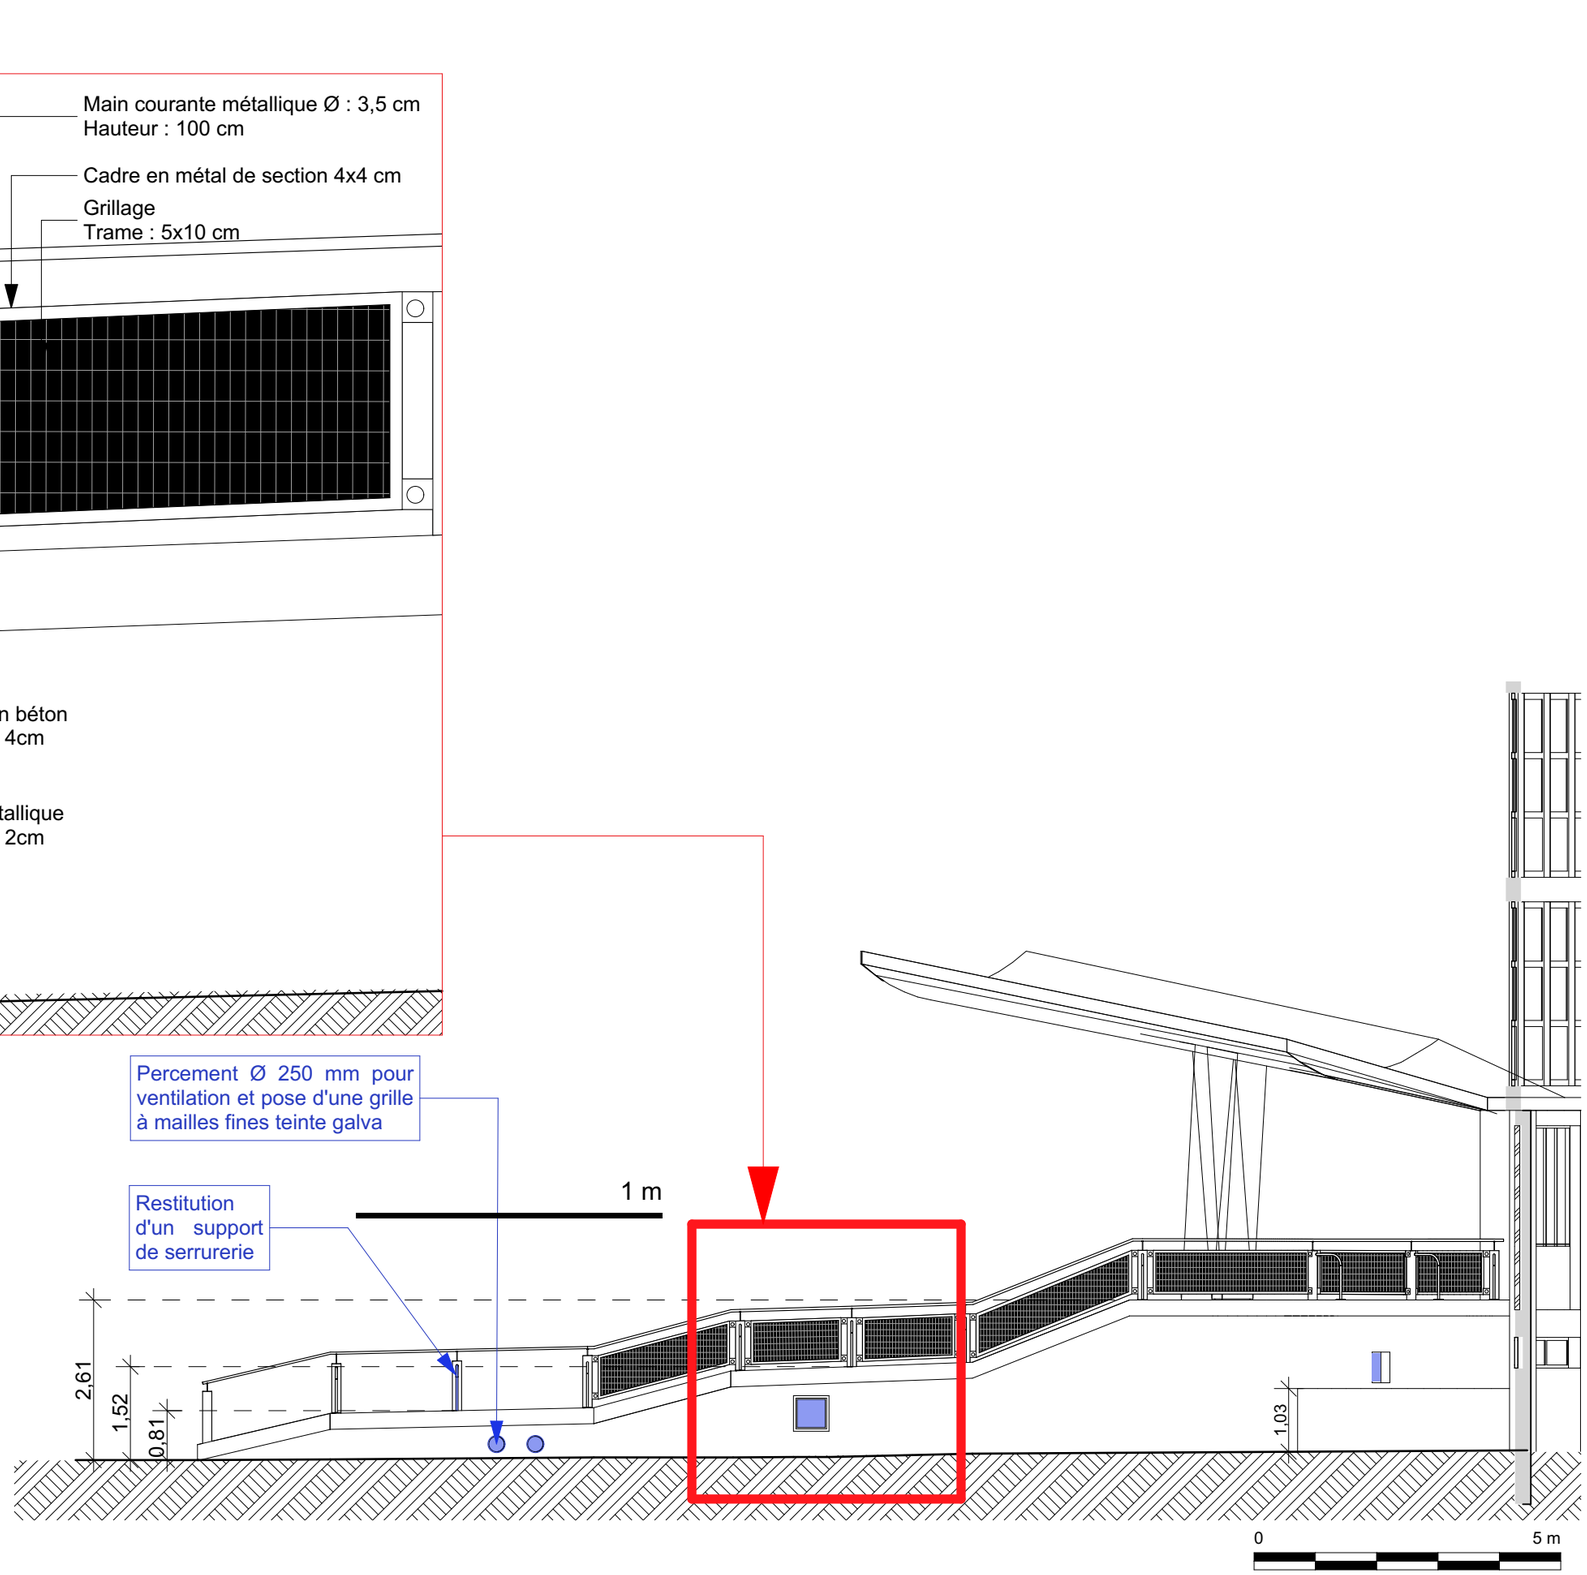

Maître d'Ouvrage **Université de Strasbourg** DPI 17, rue Goethe 67000 Strasbourg	Architectes **LOCUS ARCHITECTES** 32, rue Jules Rathgeber 67100 STRASBOURG	locus architectes	Phase **PRO** **404-4.02.pln**	Date **15.09.2026**	Opération **Rénovation de l'escalier d'accès de la faculté de droit** **Escalier - Détail Façade Sud projetée** PC9.14

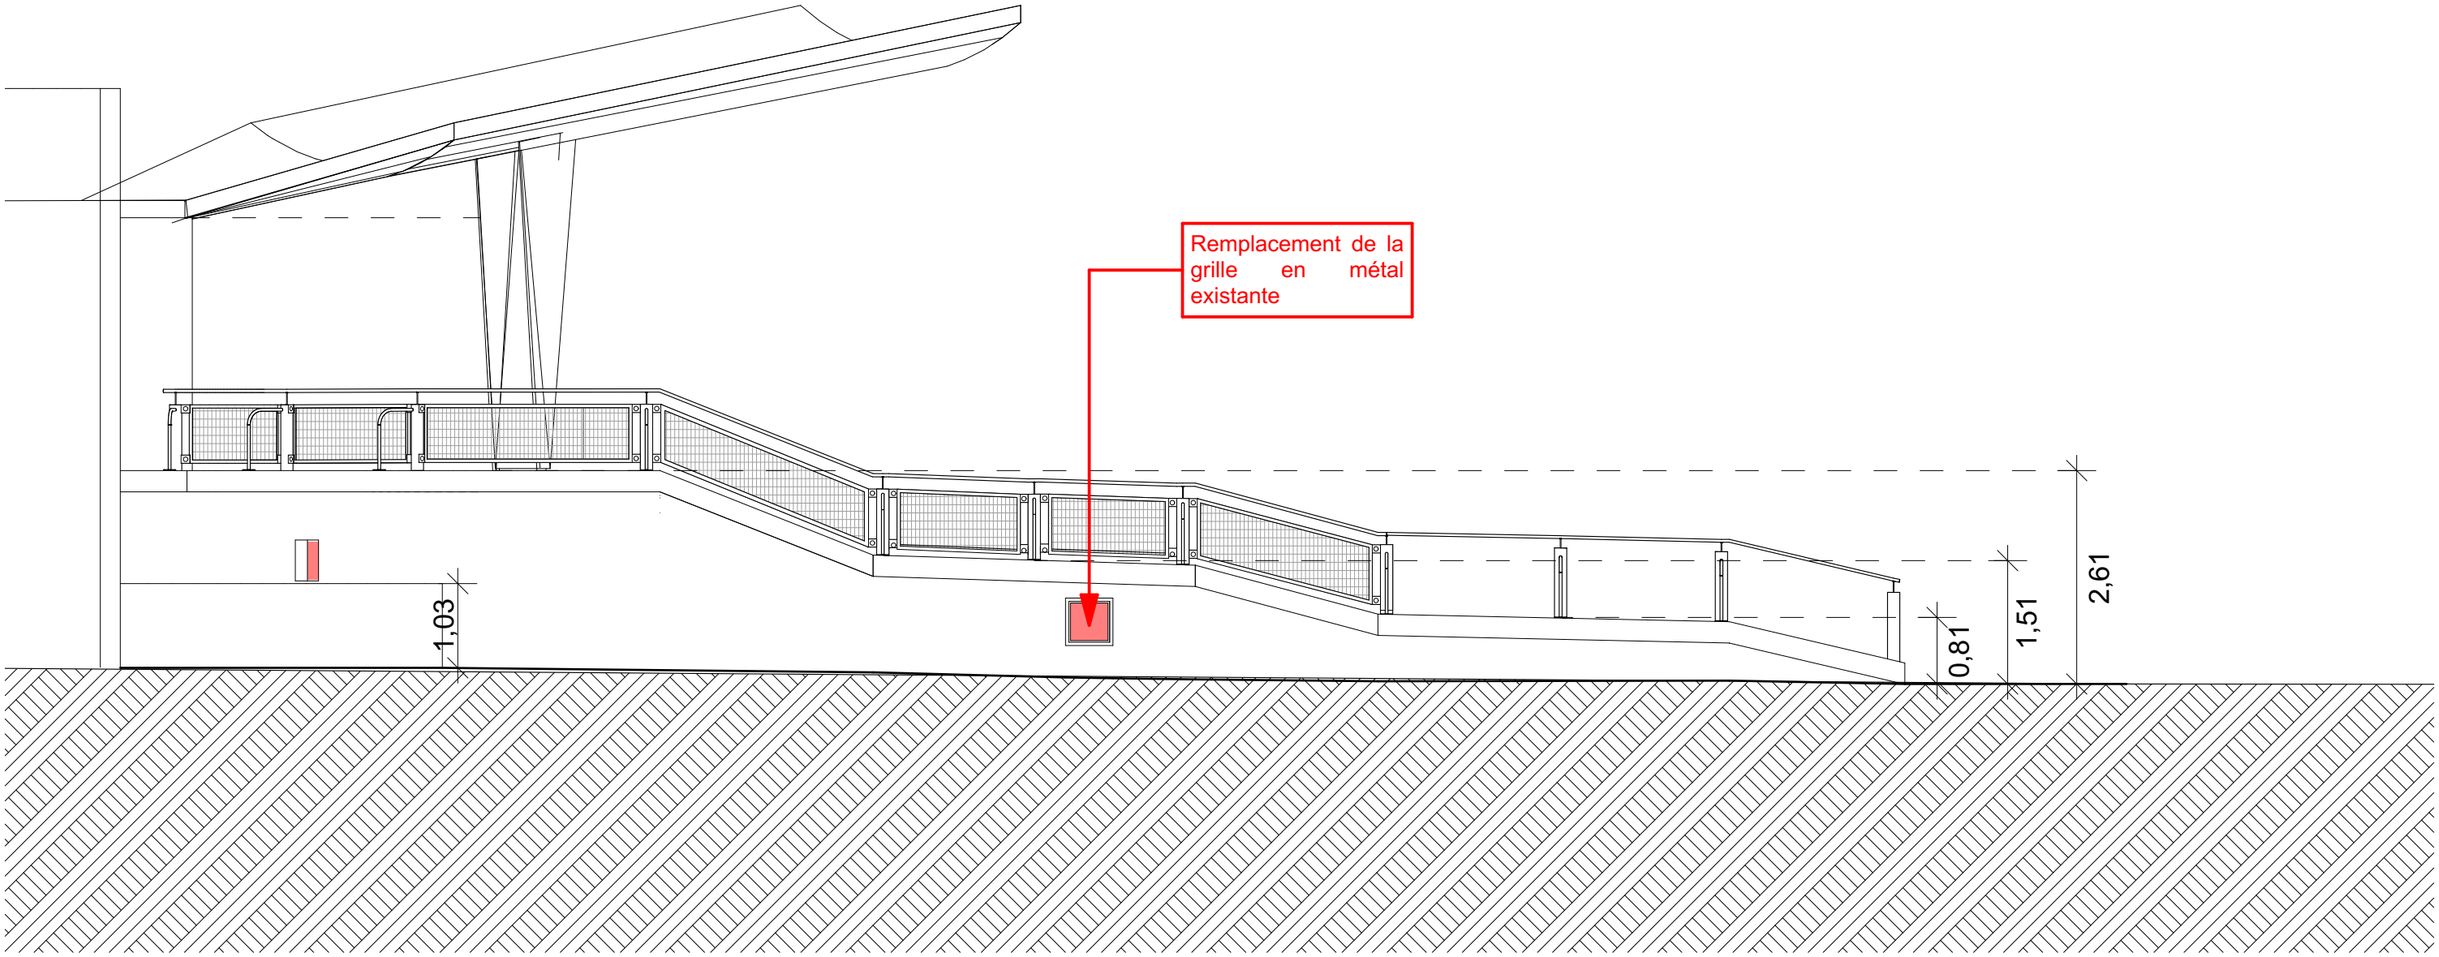


0 3 m

Maître d'Ouvrage **Université de Strasbourg** DPI 17, rue Goethe 67000 Strasbourg	Architectes **LOCUS ARCHITECTES** 32, rue Jules Rathgeber 67100 STRASBOURG	locus architectes	Phase **PRO** **404-4.02.pln**	Date **15.09.2026**	Opération **Rénovation de l'escalier d'accès de la faculté de droit** **Escalier - Façade Nord existante**


1:75

PC9.15

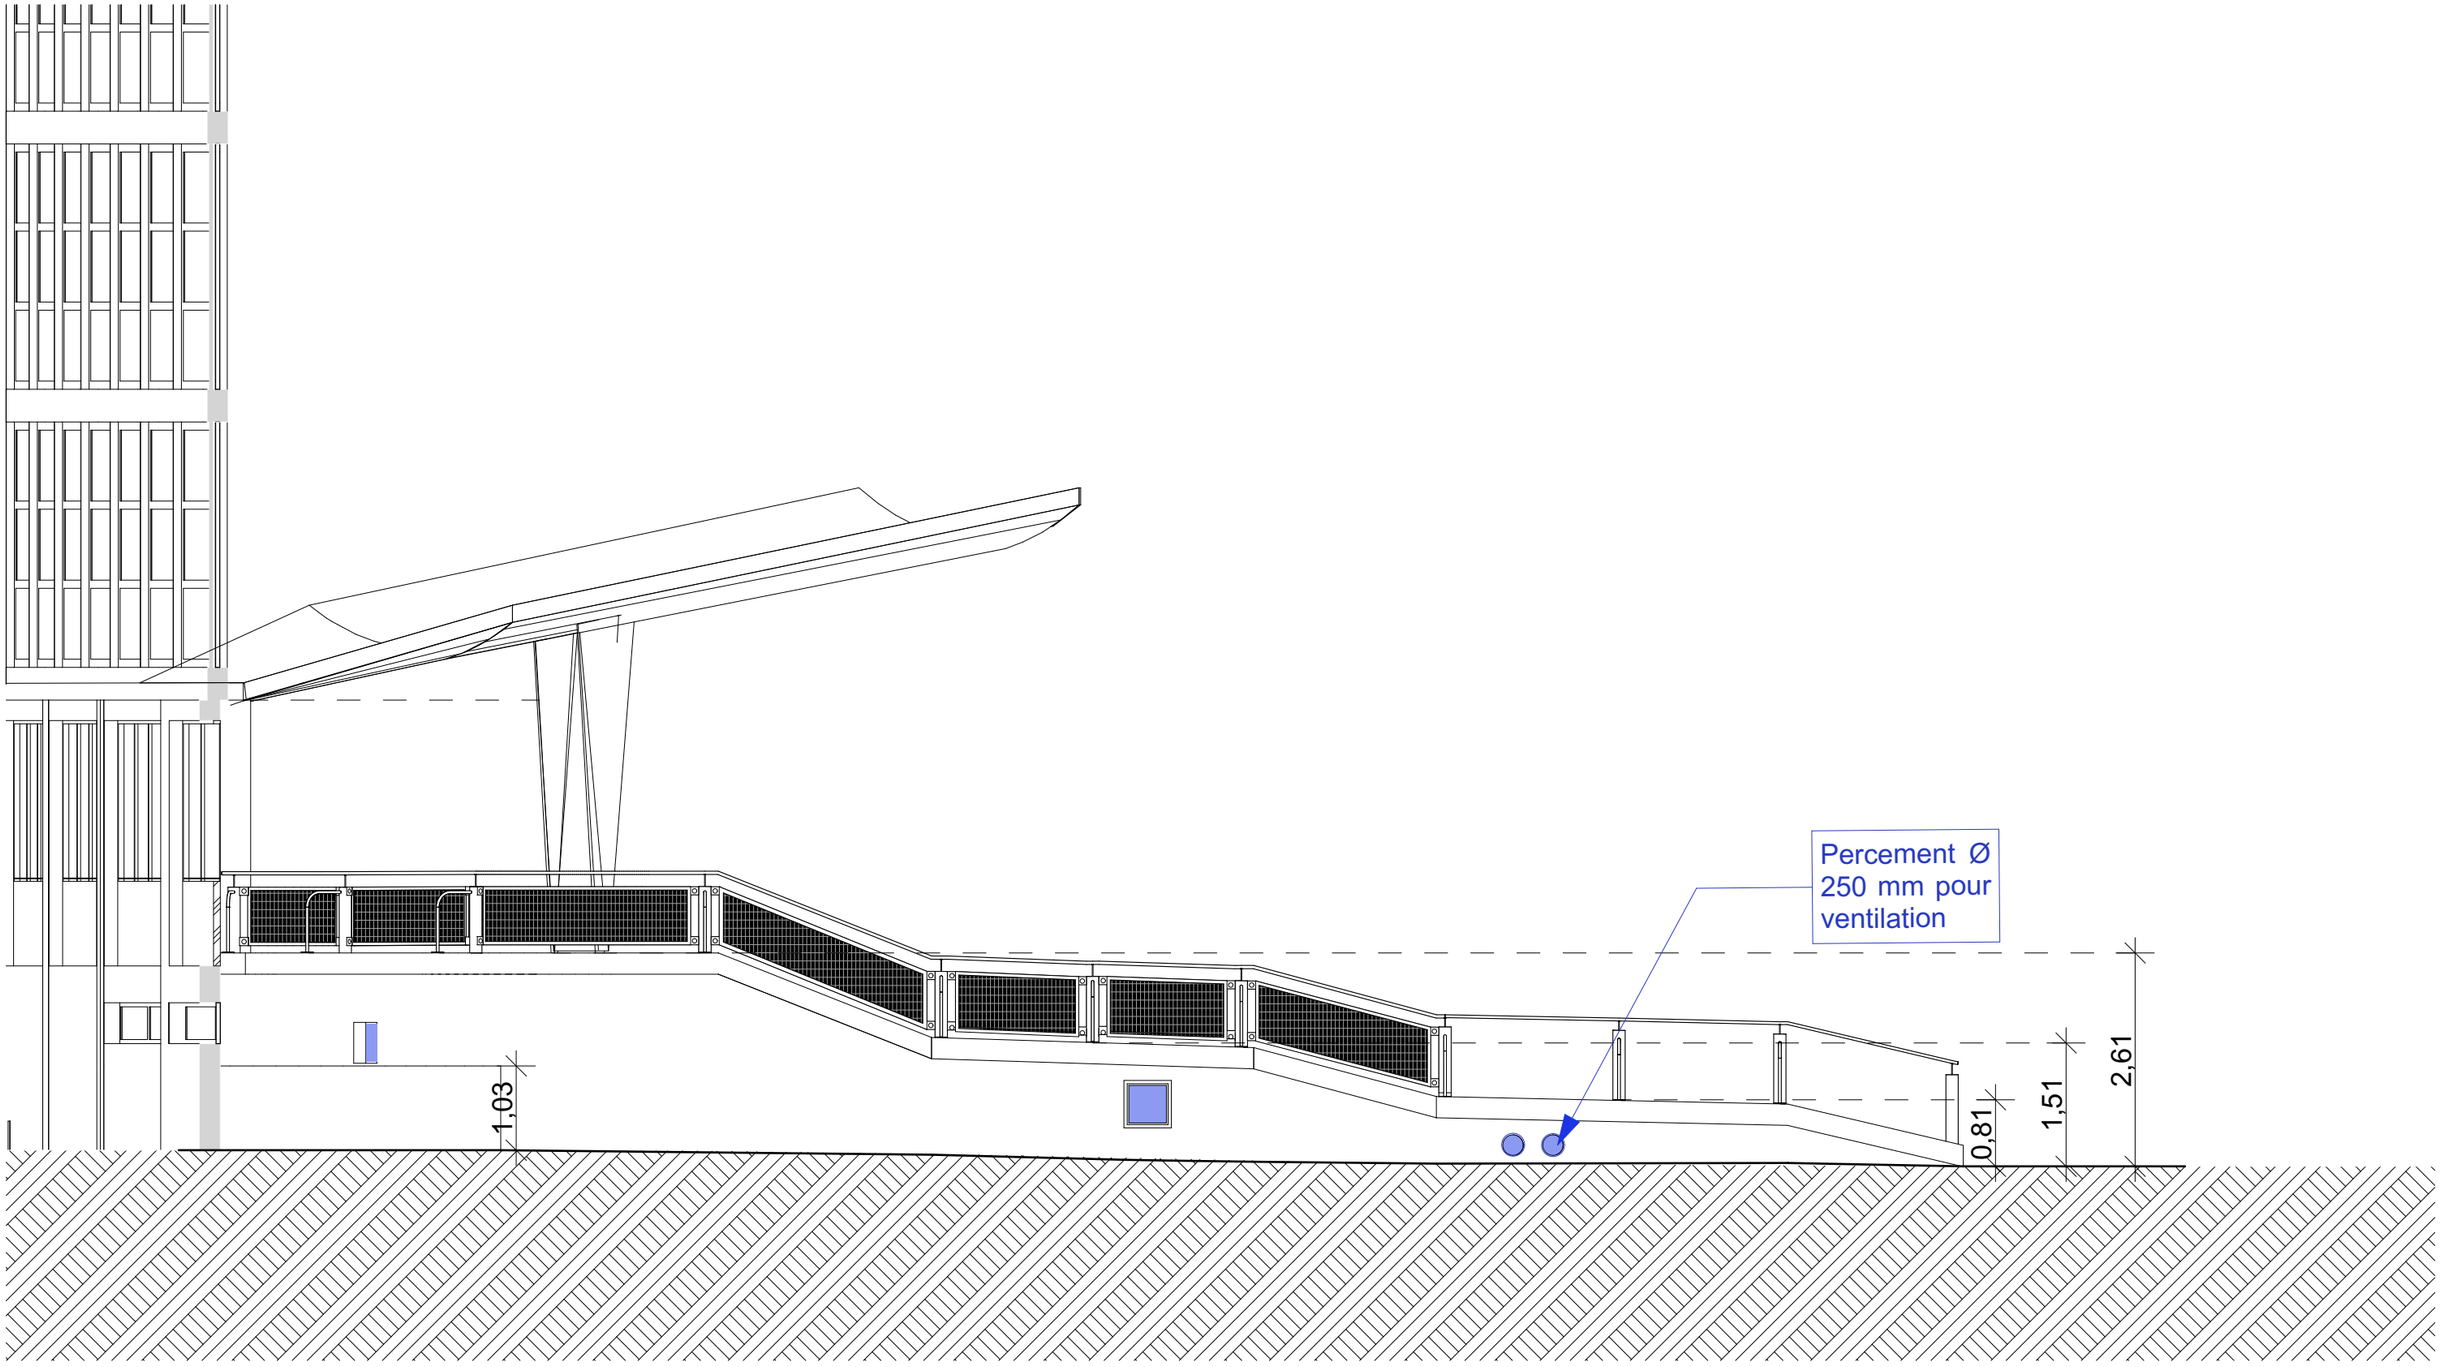

0 3 m

Maître d'Ouvrage **Université de Strasbourg** DPI 17, rue Goethe 67000 Strasbourg	Architectes **LOCUS ARCHITECTES** 32, rue Jules Rathgeber 67100 STRASBOURG	locus architectes	Phase **PRO** **404-4.02.pln**	Date **15.09.2026**	Opération **Rénovation de l'escalier d'accès de la faculté de droit** **Escalier - Façade Nord projetée** **1:75** PC9.16

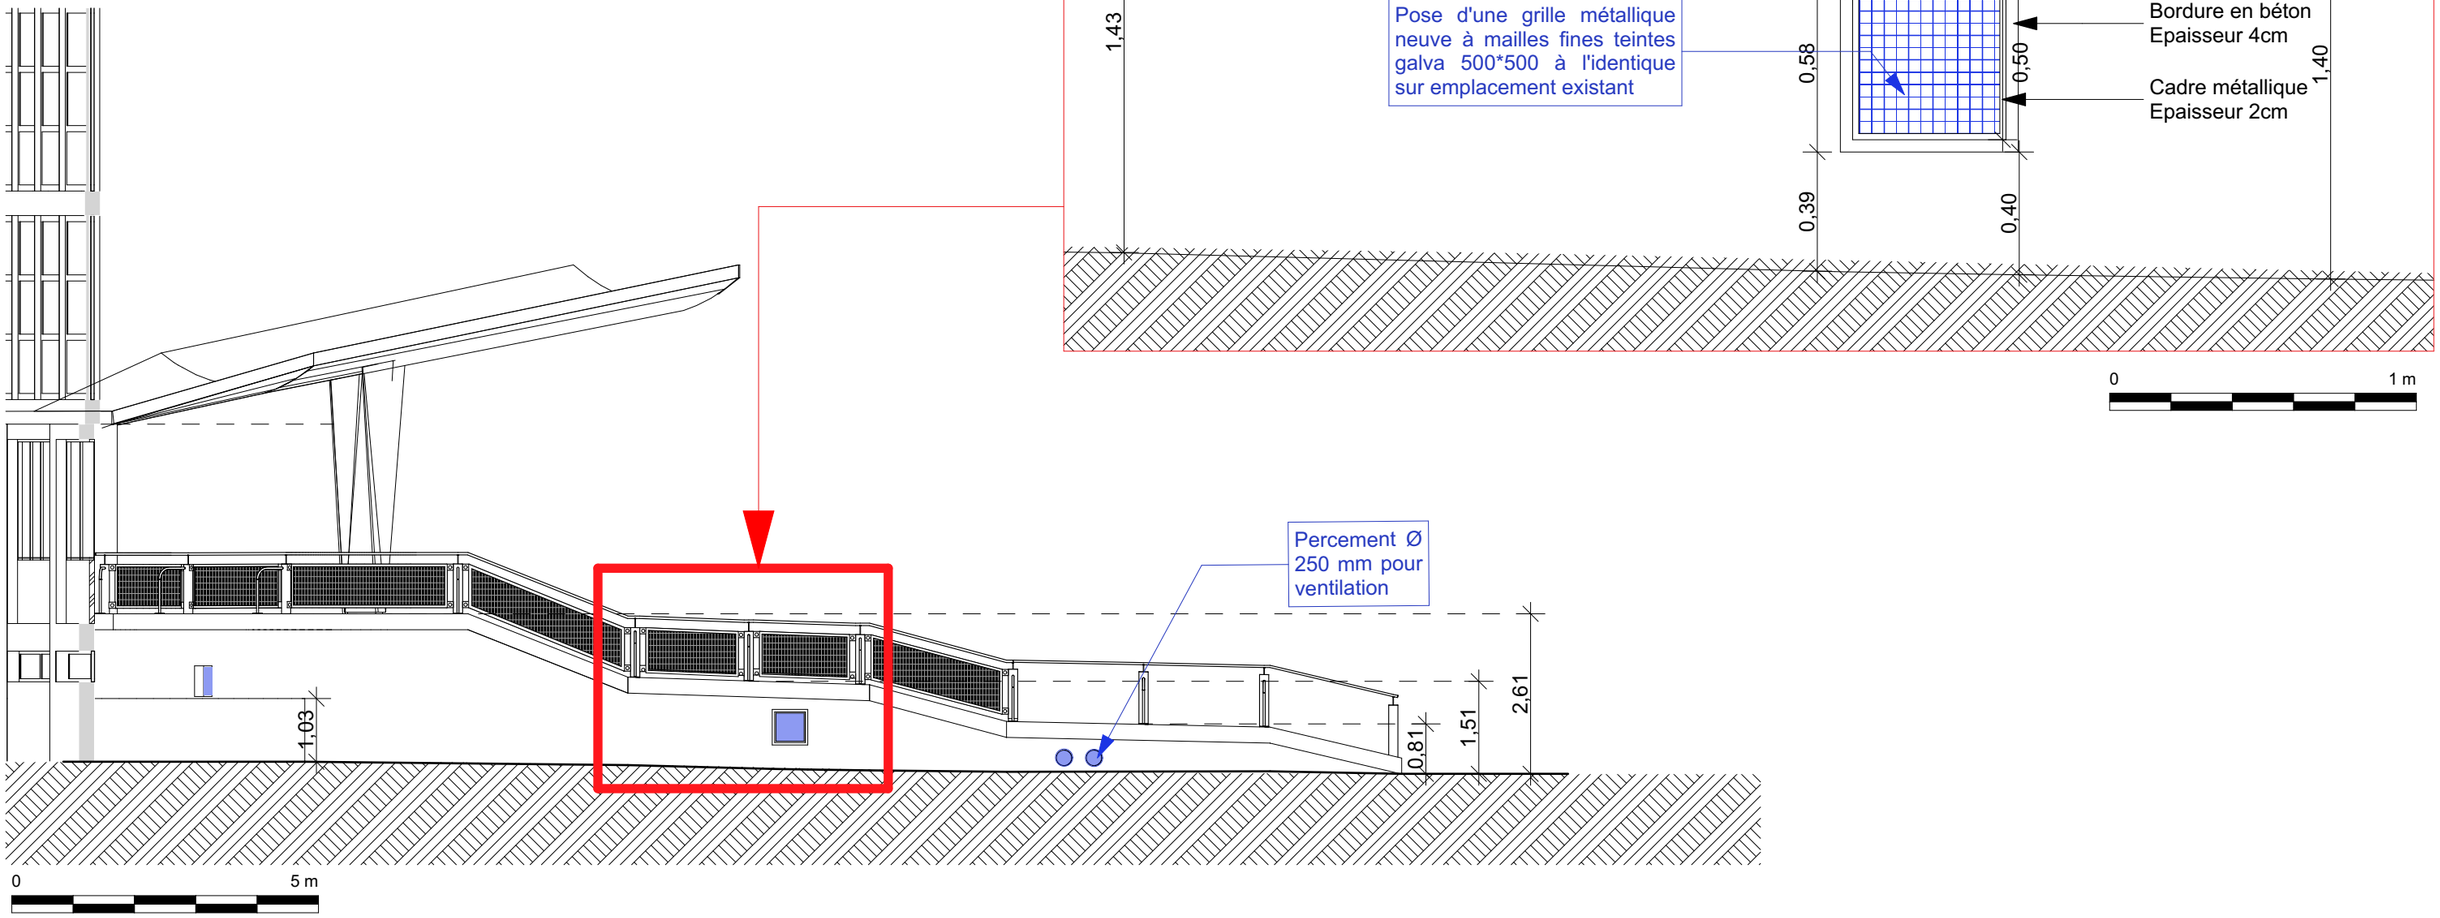

Maître d'Ouvrage **Université de Strasbourg** DPI 17, rue Goethe 67000 Strasbourg	Architectes **LOCUS ARCHITECTES** 32, rue Jules Rathgeber 67100 STRASBOURG	locus architectes	Phase **PRO** **404-4.02.pln**	Date **15.09.2026**	Opération **Rénovation de l'escalier d'accès de la faculté de droit** **Escalier - Détail Façade Nord projetée** PC9.17

Remplacement des grilles existantes



Ouverture obstruée sur la façade Nord suite à une dégradation du grillage



Dégradation du grillage sur la façade Sud





De nouvelles grilles vont être posées afin de retirer l'objet obtruant et améliorer la ventilation. Les nouvelles grilles seront posées sur les emplacements existants.

Ajout de percements pour améliorer la ventilation




Traces d'humidité en sous-face



Passage d'humidité en sous-face de l'escalier

De nouveaux percements sont ajouter afin d'améliorer la ventilation et évier les problèmes d'humidité

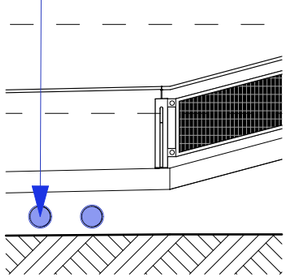



Traces d'humidité en sous-face

Maître d'Ouvrage **Université de Strasbourg** DPI 17, rue Goethe 67000 Strasbourg	Architectes **LOCUS ARCHITECTES** 32, rue Jules Rathgeber 67100 STRASBOURG	locus architectes	Phase **PRO** **404-4.02.pln**	Date **15.09.2026**	Opération **Rénovation de l'escalier d'accès de la faculté de droit** **Grilles et percements** PC9.18

Réparation du béton

- Purge des parties non adhérentes et/ou fissurées du béton
- Ouverture des fissures

- Passivation
- Mise en place de fers scellés afin d'assurer un bon maintien du béton rajouté
- Reconstitution du béton au mortier adapté

- Finition de surface lisse identique à la finition existante






Remise en peinture

- Préparation par brossage de la surface

- Pose d'une peinture minérale de teinte identique à la peinture existante

Maître d'Ouvrage **Université de Strasbourg** DPI 17, rue Goethe 67000 Strasbourg	Architectes **LOCUS ARCHITECTES** 32, rue Jules Rathgeber 67100 STRASBOURG	locus architectes	Phase **PRO** **404-4.02.pln**	Date **15.09.2026**	Opération **Rénovation de l'escalier d'accès de la faculté de droit** **Réparation du béton existant et mise en peinture** PC9.19

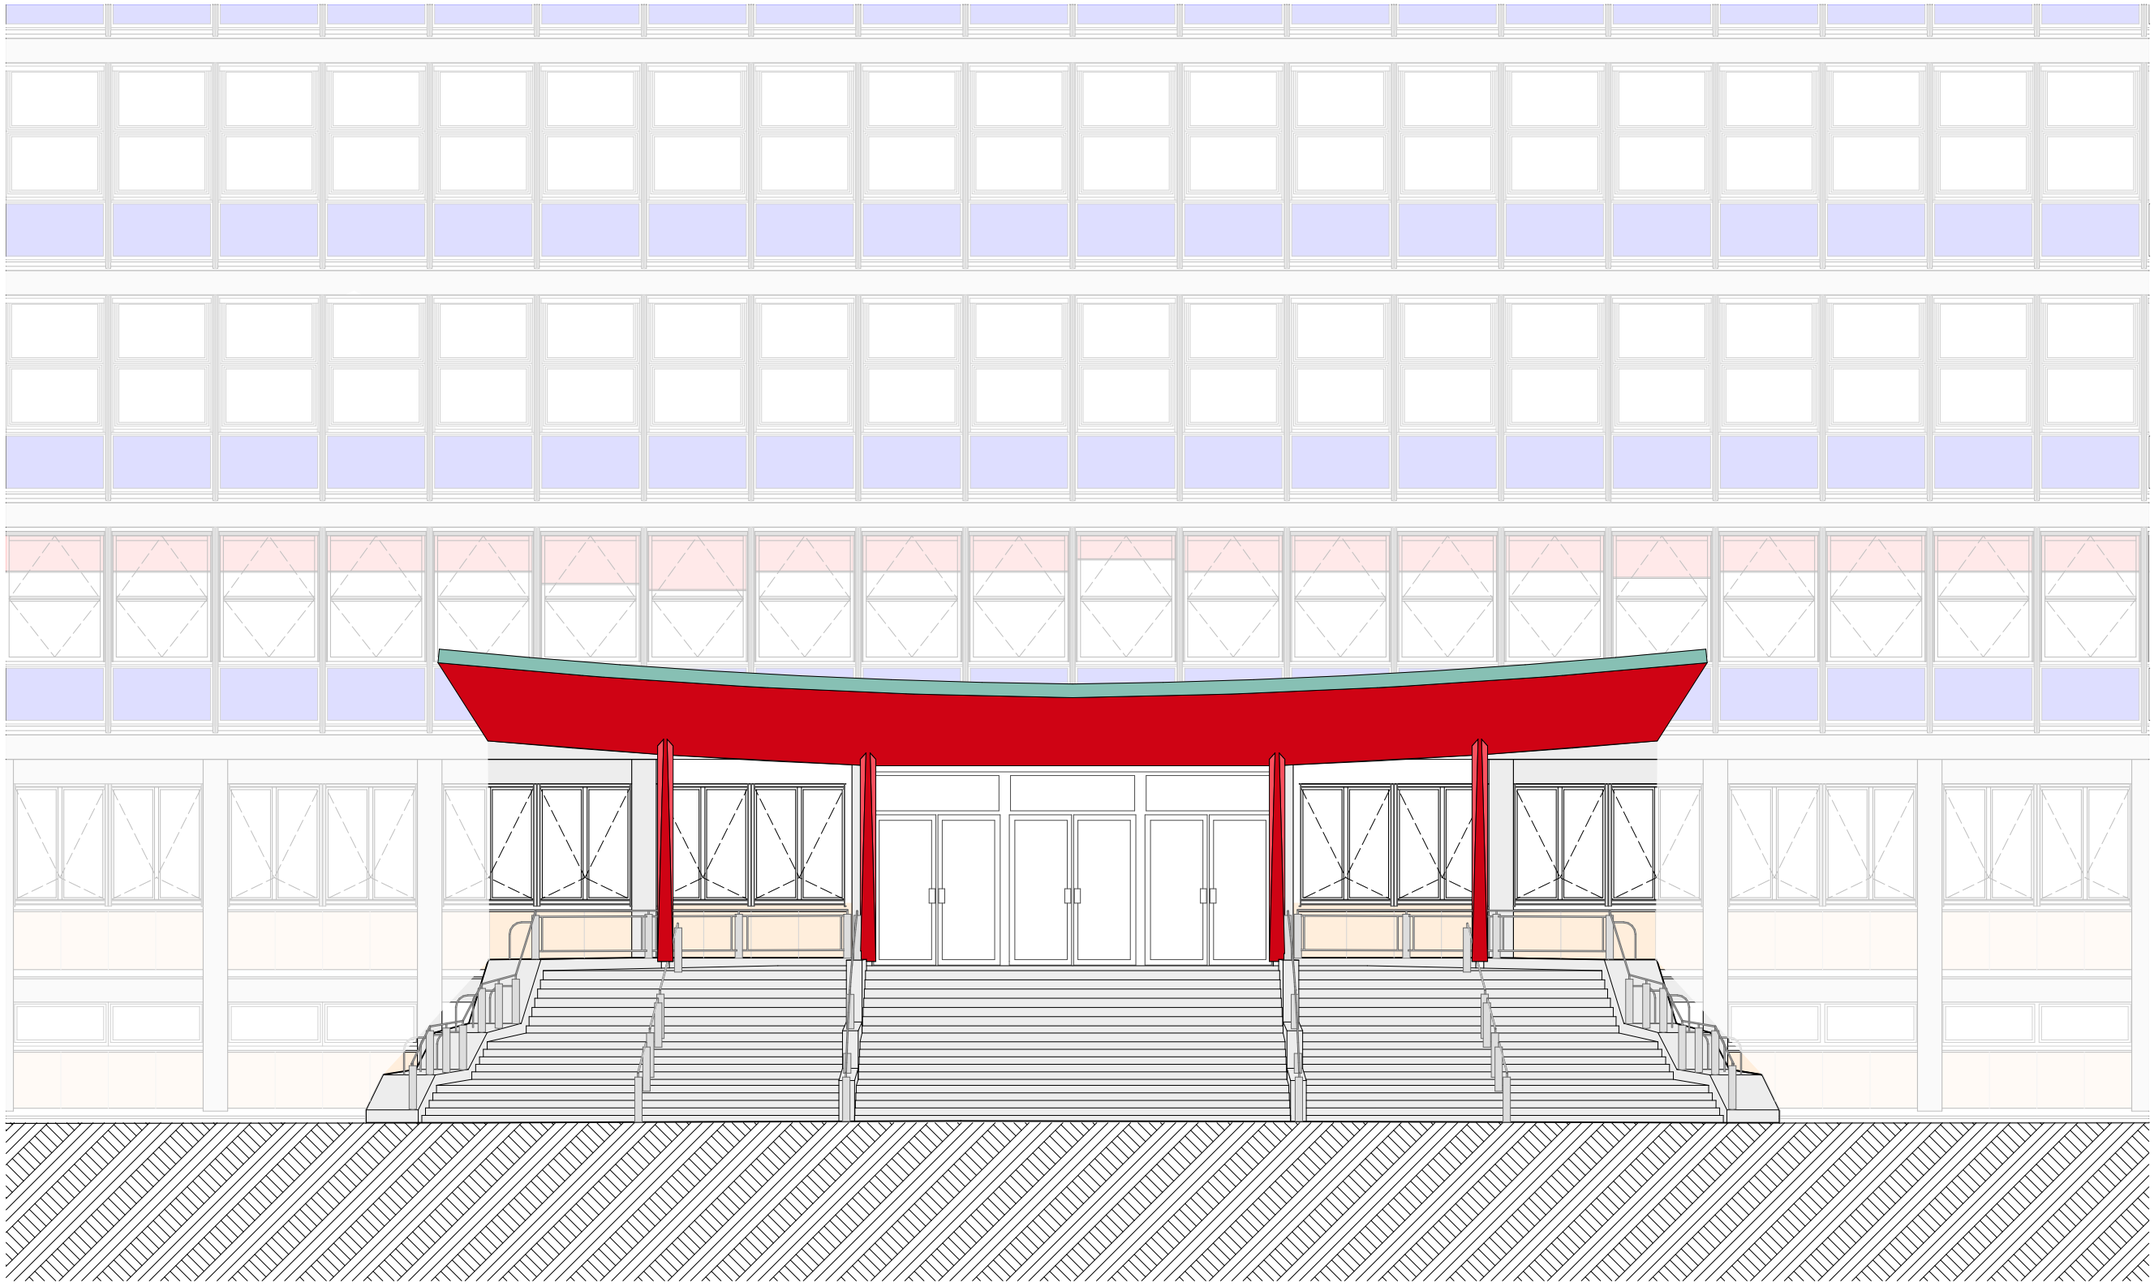

La rénovation de l'escalier est réalisée à l'identique. L'aspect de la façade Ouest avant et après les travaux est donc la même.

0 5 m

Maître d'Ouvrage **Université de Strasbourg** DPI 17, rue Goethe 67000 Strasbourg	Architectes **LOCUS ARCHITECTES** 32, rue Jules Rathgeber 67100 STRASBOURG	locus architectes	Phase **PRO** **404-4.02.pln**	Date **15.09.2026**	Opération **Rénovation de l'escalier d'accès de la faculté de droit** **Escalier - Façade Ouest existante et projetée**	**1:100** PC9.20

Préparations

- Mise en place barrières grillagées comprenant double transports, 3 rotations, replis.

- Mise en place de protection et de signalisation piéton.

- Mise en place de film occultant micro-perforé sur les barrières.

- Nettoyage au jet haute pression de l'ensemble de l'escalier.

Matériaux utilisés et exécution des travaux

Travaux sur béton / maçonnerie

Amélioration de la ventilation naturelle du sous-sol

Les murs de séparation en agglos de 10 cm d'épaisseur situés sous les escaliers seront démolis - cela comprend la découpe par sciage au sol droit du dallage existant. L'ensemble des gravats sera évacué et les zones d'évacuation et de décharge protégées.

Les travaux comprennent le carottage des murs BA de séparations de 15cm d'épaisseur - sous l'emprise du palier 1, soit deux carottages par mur, ainsi que le carottage des murs BA de façade de 18cm d'épaisseur - sous l'emprise du palier, soit deux carottages par mur.

Traitement des aciers corrodés au sous-sol et au rez-de-chaussée

Est prévu le retrait des béton d'enrobages non adhérents par burinage et dégagement des armatures corrodées à traiter, élimination de la rouille sur les aciers corrodés par brossage, sablage ou grenaillage.
Si nécessaire, l'éclissage des aciers trop endommagés sera effectué en respectant les longueurs de recouvrement des aciers de 50 diamètres minimum - nettoyage parfait et passivation des aciers avec un produit adapté, et reconstitution du béton d'enrobage avec un mortier de réparation de classe structurale R3 sur :
- les zones ponctuelles identifiées dans le diagnostic : n°1,2,3,4,6,8,9 et 10, d'une emprise d'environ 25x50cm (cf. complément PC 10.2).
- les zones linéaires d'environ 3,5ml * 30cm, identifiées dans le diagnostic : n°5 et 7 (cf. complément PC 10.2)
- la zone linéaire de la sous-face de dalle (largeur 45cm), identifiée dans le diagnostic : n°11 (cf. complément PC 10.2)
Il conviendra de recharger l'ensemble avec au moins 30mm de mortier afin d'assurer la pérénité de cette ouvrage critique.

Les aciers corrodés et le béton au rez-de-chaussée seront également traités sur les zones identifiées :
- zones linéaires de la face latérale Sud
- zones linéaires de la face latérale Nord
- zones linéaires de la face supérieure Sud

Reprise des murets latéraux et centraux

Des travaux de réparation et de peinture sont prévus sur les murets latéraux de gauche et de droite. Teinte mate aspect béton idem existant.

Travaux de réparation et de reprise des volées 1 et 2

Préparation à la pose de nouveaux revêtements de marches

Les travaux démarrent par la dépose des revêtements des marches et contre marches y compris chape support, puis la pose d'une chape de mortier de pose avec dosage adapté à une pose en extérieur sur une surface préalablement préparée.

Pose des nouvelles semelles de marches et contre marche en granit flammé

Les dalles nouvellement posées sont en granit du Tarn d'épaisseur 30 mm pour les marches, et de 20 à 30 mm d'épaisseur pour les paliers.
- pour le revêtement de palier (dernière marche), les dalles sont de dimension 70* 35 cm, pour les marches, les dalles sont de dimension 120*39 cm
Le traitement des surfaces est flammé anti-dérapant. Les nez de marche sont lisses avec finition polie (option pour entaille nez de marche 3 stries).

Les contre-marches sont également en granit du Tarn, d'épaisseur 20 mm. Le traitement de surface est aussi flammé. La pose des contre-marches sera collée.

Une provision est prévue pour une passivation éventuelle des aciers découverts en cours de travaux.

Travaux de serrurerie

Serrurerie

Des grilles neuves pour le sous-sol seront posées sur les emplacements existants.
Matériau retenu : cadre en acier galvanisé, teinte naturelle, grille en acier à maille fines galvanisées, teinte naturelle
Des grilles neuves seront posées sur percements ronds de diamètre 250. Aspect idem ci-dessus.
Restitution du support garde-corps (jambe de force disparue sur axe G).





Margelles à gauche du parvis






c. Traitement de la sous-face des planchers et des volées d'escaliers du parvis

- Dito 4.2/a/

Plan de situation des différents désordres

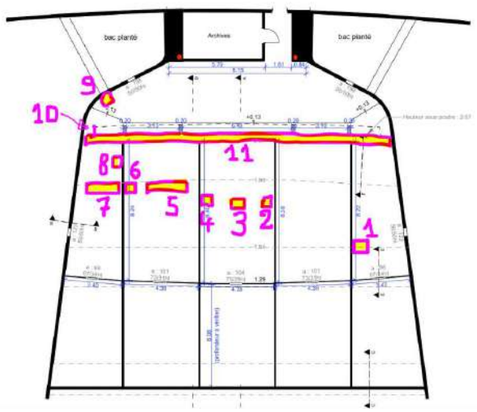

BET TANNACHER SAS


Désordre 1

Alvéole Sud (sous le palier intermédiaire)




Désordres 2, 3 et 4

Alvéole centrale, sous le palier intermédiaire

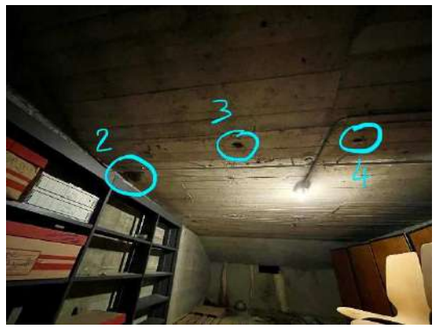







BET TANNACHER SAS



Désordres 5 et 6

Alvéole centrale Nord, à la jonction entre la paillasse et le palier intermédiaire

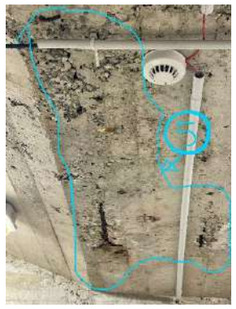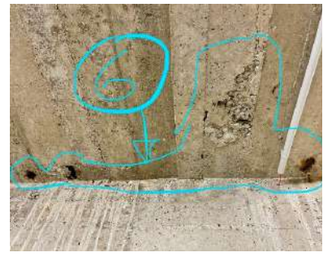Désordres 7 et 8

Alvéole Nord, à la jonction entre la paillasse et le palier intermédiaire

Désordre 9

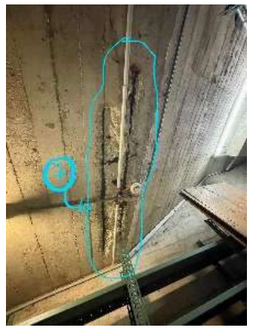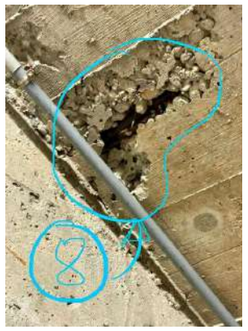Zone circulaire nord (sous face de dalle)




Désordre 10

About de la console Nord



Désordre 11

Sous-face de dalle entre la poutre longitudinale et les paillasses d'escaliers

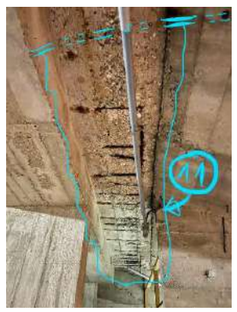

BET TANNACHER SAS

Maître d'Ouvrage **Université de Strasbourg** DPI 17, rue Goethe 67000 Strasbourg	Architectes **LOCUS ARCHITECTES** 32, rue Jules Rathgeber 67100 STRASBOURG	locus architectes	Phase **PRO** **404-4.02.pln**	Date **15.09.2026**	Opération **Rénovation de l'escalier d'accès de la faculté de droit** **Complément - Diagnostic structurel du parvis** PC10.2

locus
architectes