


PROJET

PIRAE
TAHITI

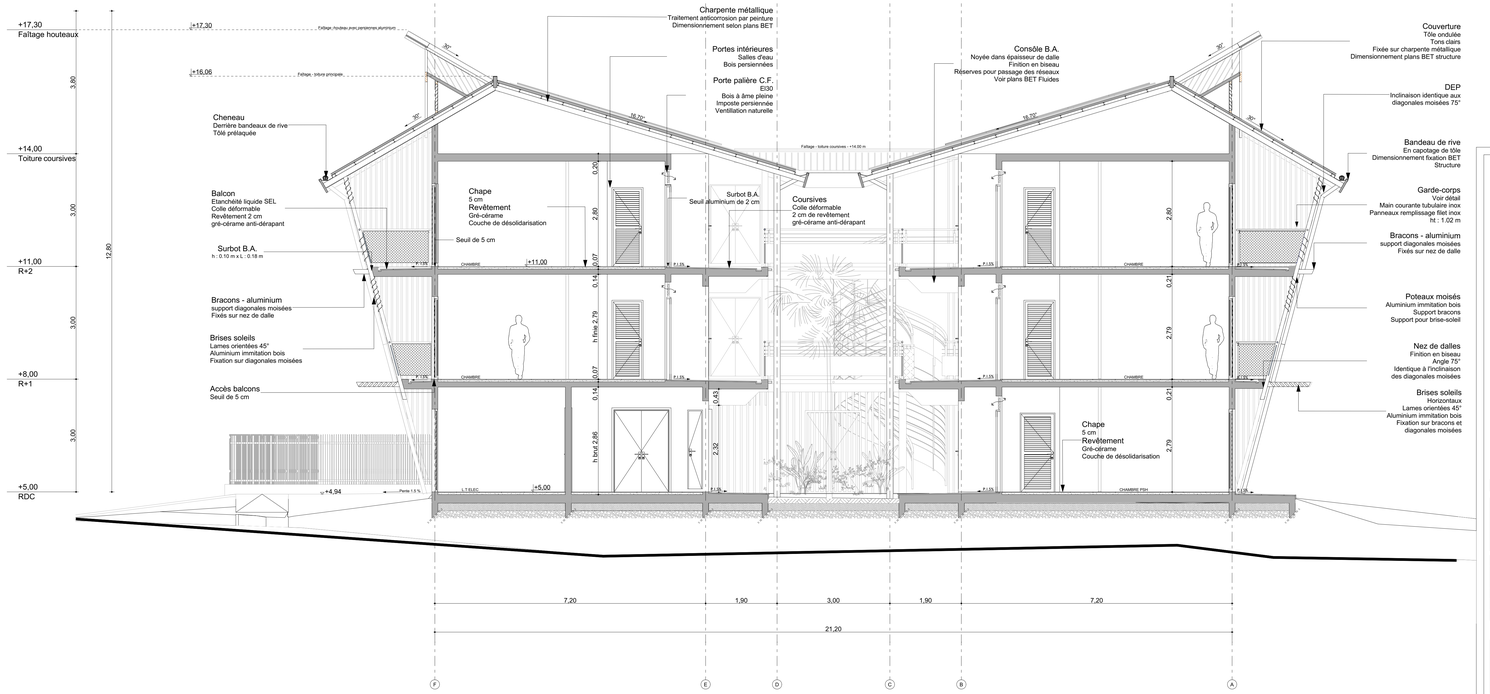

BÂTIMENT D'HEBERGEMENT

PRO-DCE

MAITRE D'OUVRAGE

DIRECTION D'INFRASTRUCTURE DE LA DEFENSE DE PAPEETE

BP 9154 - 98716 PIRAE

REFERENCES

Système de coordonnées altimétrique : NGPF

Nota:
CES DOCUMENTS NE SONT PAS DES PLANS D'EXECUTION.

Toutes les dimensions, cotations et descriptifs indicatifs des plans sont données à titre indicatif et devront être confirmées par les bureaux d'études.

L'entrepreneur est tenu de vérifier toutes les côtes de ce plan et de se mettre en rapport avec l'architecte pour la mise au point en cas d'erreurs ou omissions avant tout commencement des travaux ou toute commande des matériaux.

COUPE A PSE

IND.	MODIFICATIONS	DATE

	NUMERO	INDICE	DATE
AFF. N° 723	98773600TL_BCC_C_AA	A	SEPT 2026
PRO-DCE			
ECHELLE : 1:50	DESSINÉ PAR : M.A.		
REF. INFO.	APPROUVÉ PAR : CPL		
	PATZLOCE-DEPPT BAT.INDB.pln		

INTERVENANTS

TROPICAL ARCHITECTURE
Centre Commercial Le Lotus - PUNAAUIA
BP 22776 - 98713 PAPEETE
Tel: (689)40 50 47 00 Fax: (689)40 50 47 01
E-Mail: agences@tropicalarchitecture.pf

C.T.R. néhonnet Lab' PAPEETE
Bruz Versailles Aéroplace

ARCHITECTURE
TROPICAL
98773600TL_BCC_C_AA