


PROJET

PIRAE
TAHITI

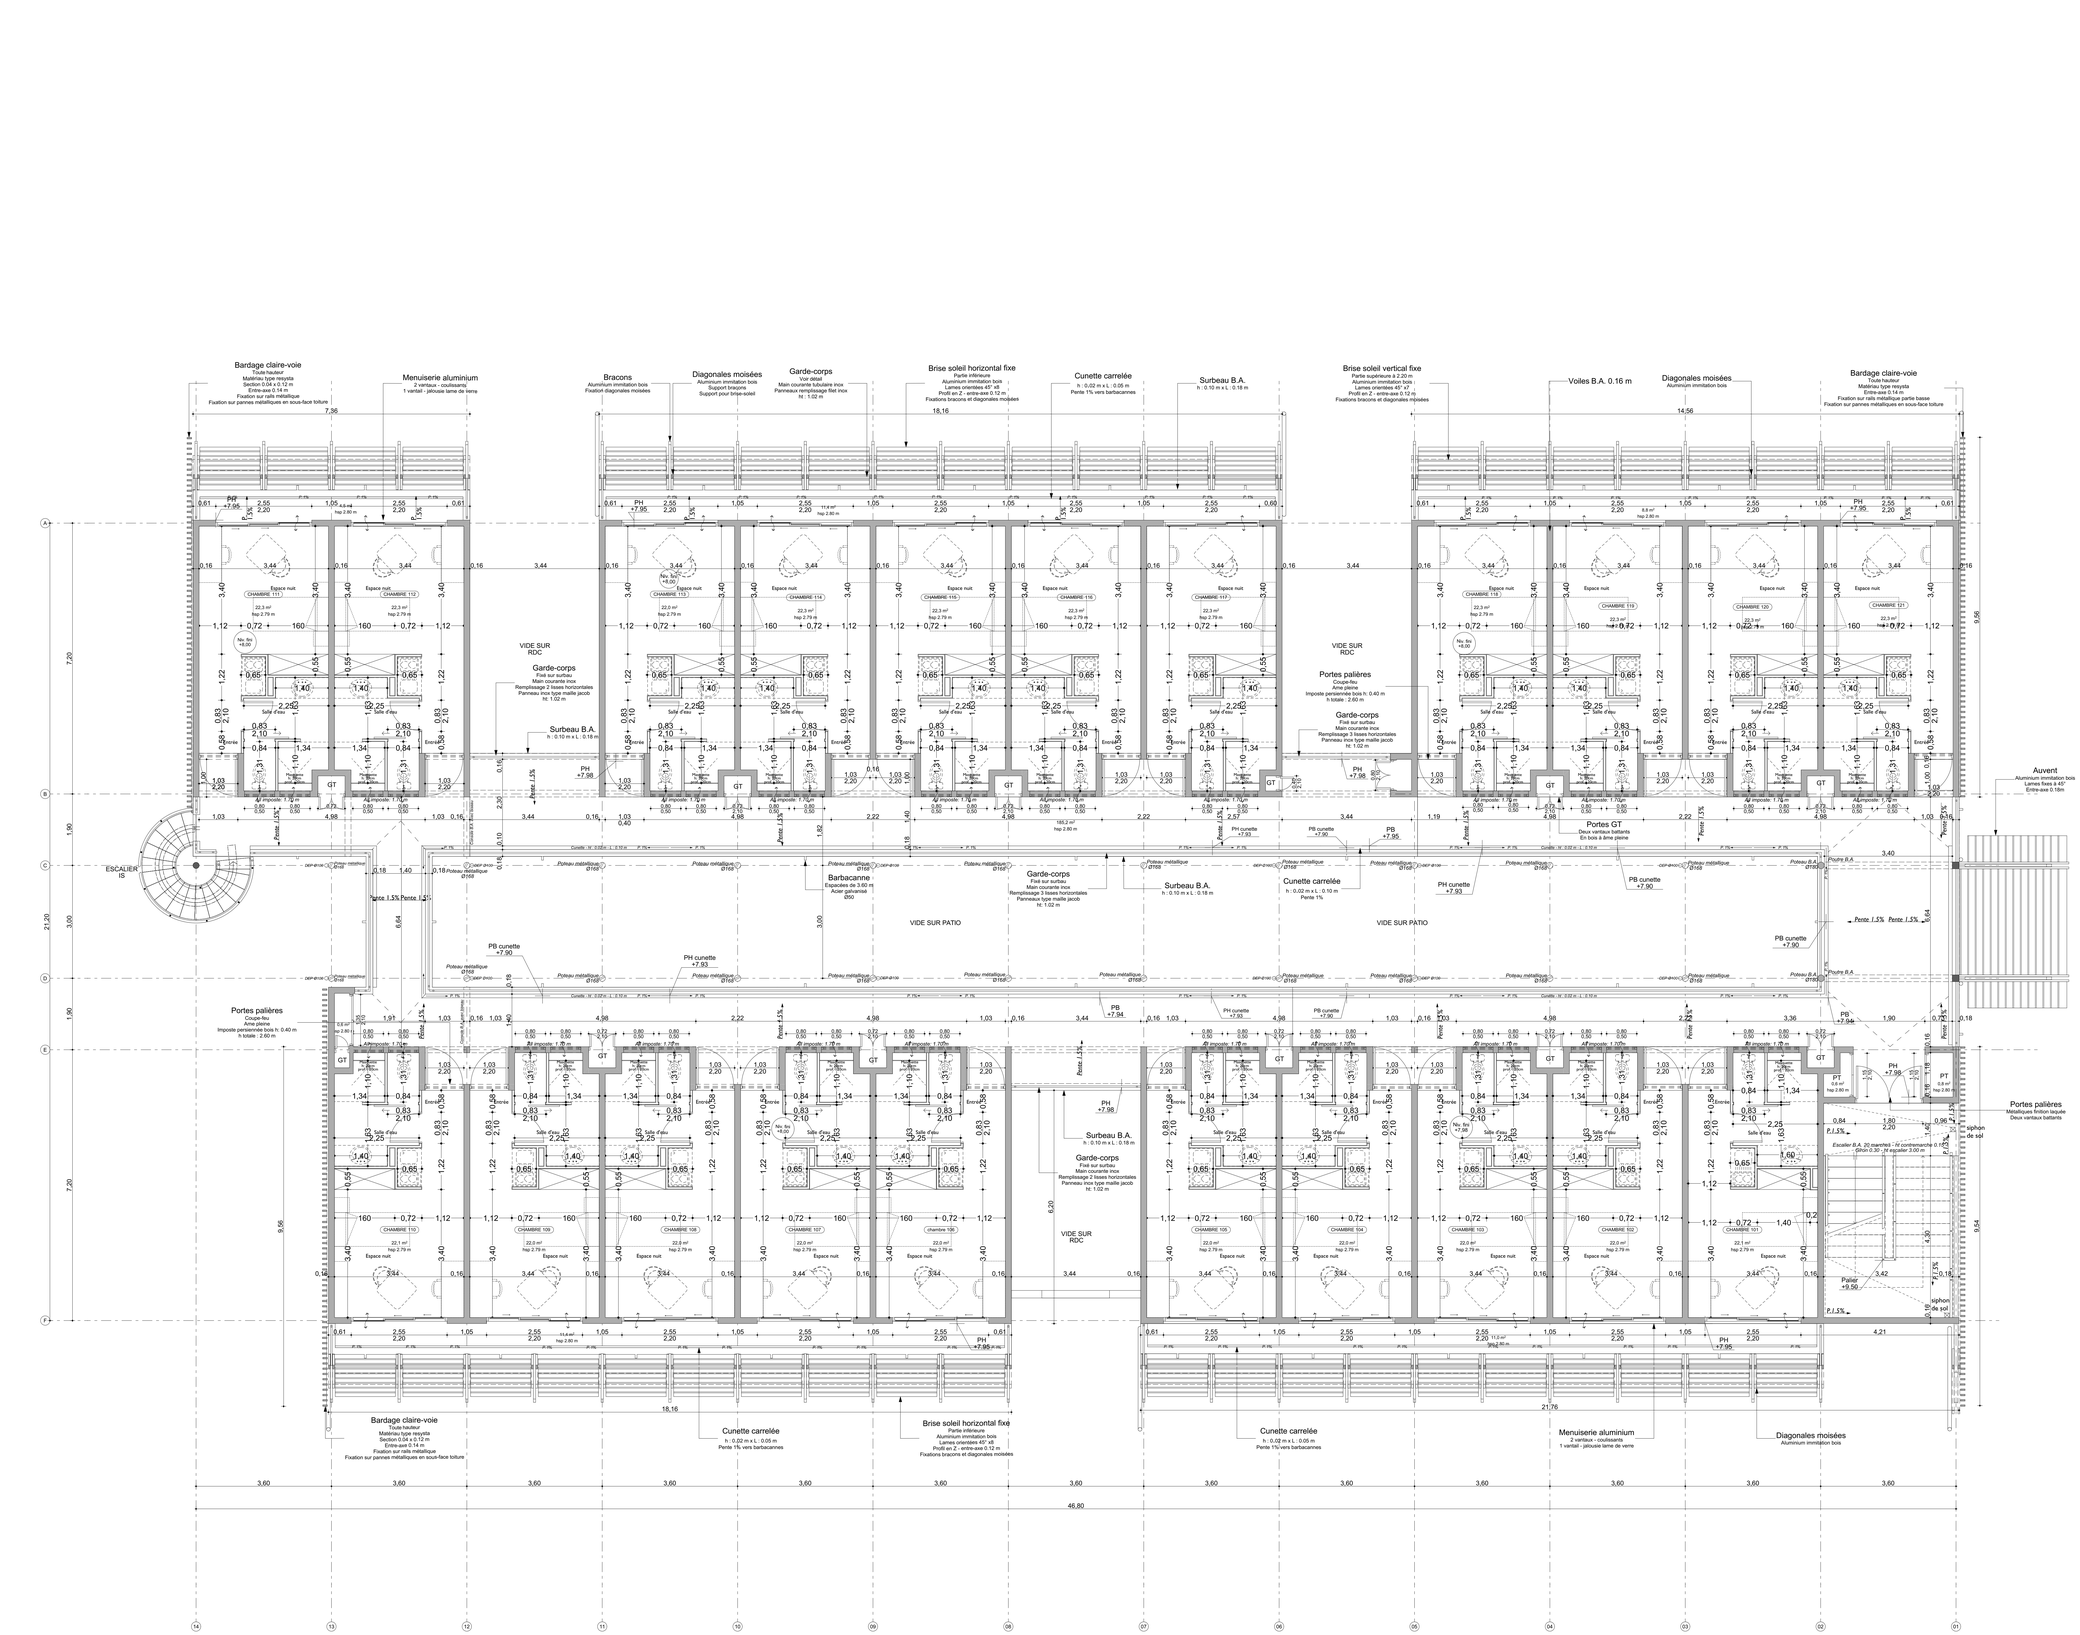

BÂTIMENT D'HEBERGEMENT

PRO-DCE

MAITRE D'OUVRAGE

DIRECTION D'INFRASTRUCTURE DE LA DEFENSE DE PAPEETE

BP 9154 - 98 716 PIRAE

REFERENCES

Système de coordonnées altimétrique : NGPF

Note:
CES DOCUMENTS NE SONT PAS DES PLANS D'EXECUTION.

Toutes les dimensions, cotations et descriptifs indicatifs des plans sont donnés à titre indicatif et devront être confirmées par les bureaux d'étude.

L'entrepreneur est tenu de vérifier toutes les côtes de ce plan et de se mettre en rapport avec l'architecte pour la mise au point en cas d'erreurs ou omissions avant tout commencement des travaux ou toute commande des matériaux.

PLAN R+1

IND	MODIFICATIONS	DATE

AFF. N° 723	NUMERO	INDICE	DATE
PRO-DCE	967736007L_BCC_N_01	A	SEPT 2026
ECHELLE : 1:50	DESSINE PAR : M.A. APPROUVE PAR : CPL REF. INFO. : TA723-DCE-DIDPIT BAT INDB.pln		

INTERVENANTS

TROPICAL ARCHITECTURE
Centre Commercial de Leka - PUNAAUIA
BP 20775 - 98 719 PAPEETE
Tél: (689)40 50 47 00 Fax: (689)40 50 47 01
E-Mail: agence@tropicalarchitecture.pf

TROPICAL ARCHITECTURE

967736007L_BCC_N_01