


PROJET

PIRAE
TAHITI

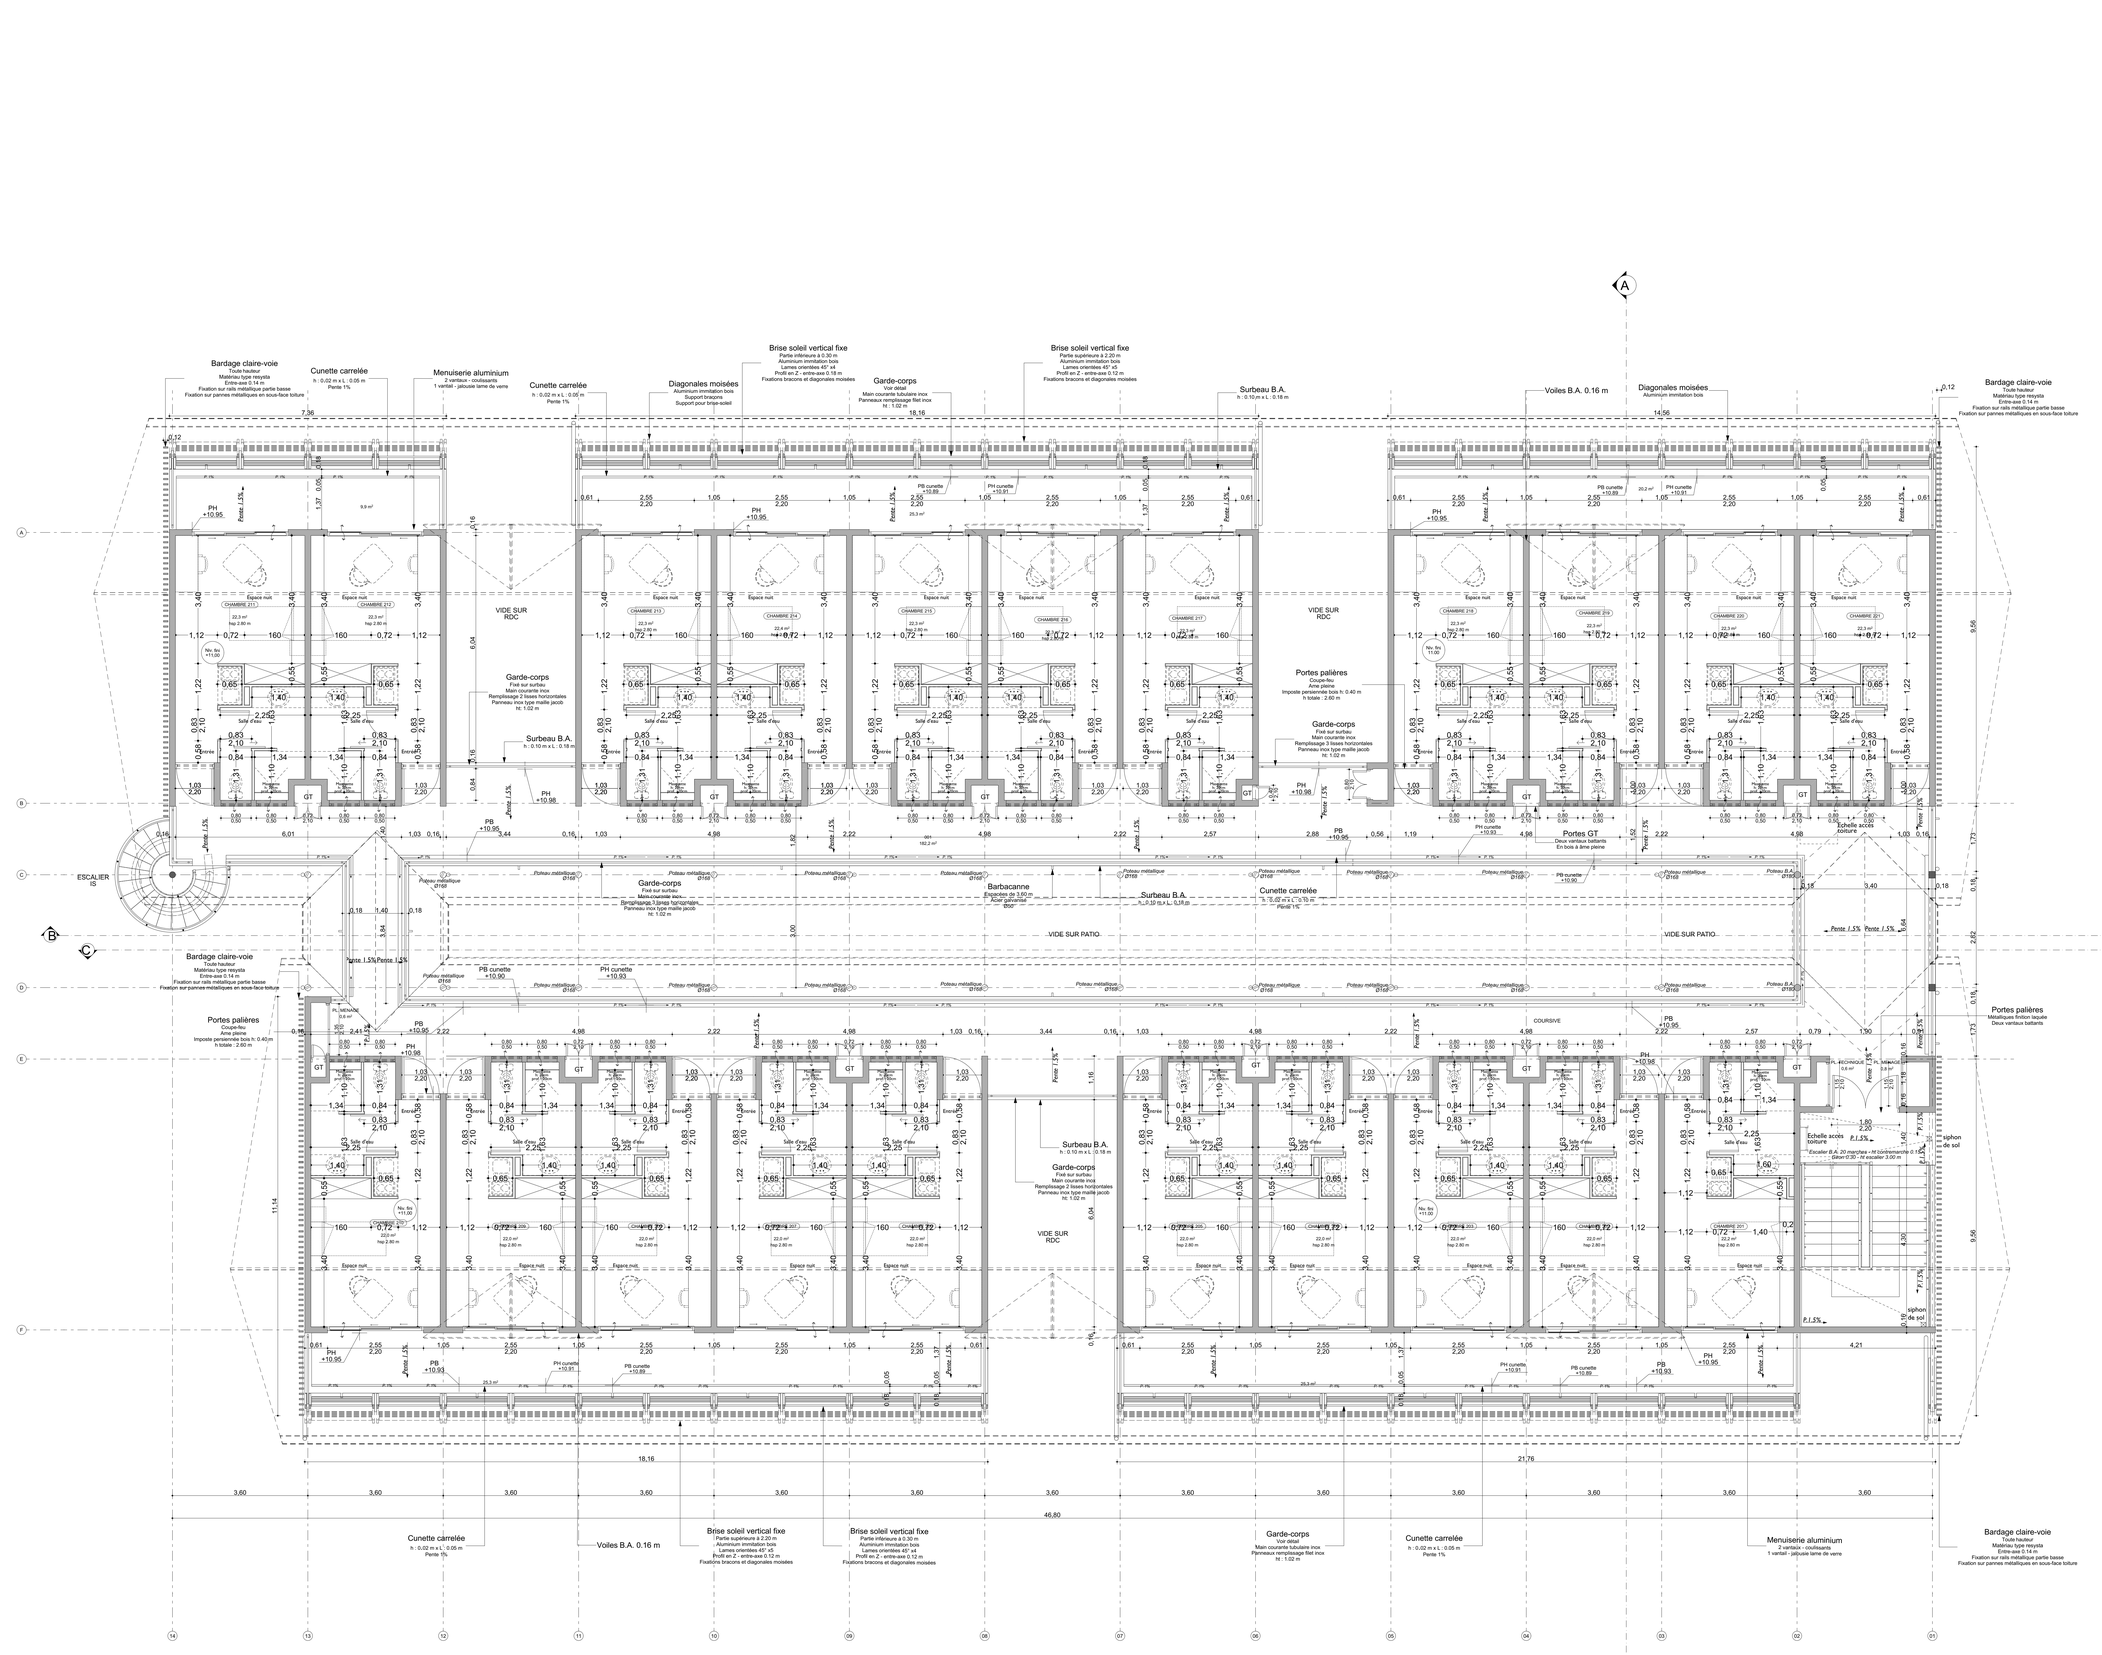

BÂTIMENT D'HEBERGEMENT

PRO-DCE

MAITRE D'OUVRAGE

DIRECTION D'INFRASTRUCTURE DE LA DEFENSE DE PAPEETE

BP 9134 - 98 716 PIRAE

REFERENCES

Système de coordonnées altimétrique : NGPF

Nota :
CES DOCUMENTS NE SONT PAS DES PLANS D'EXECUTION.

Toutes les dimensions, cotations et descriptifs indicatifs des plans sont données à titre indicatif et devront être confirmées par les bureaux d'études.

L'entrepreneur est tenu de vérifier toutes les côtes de ce plan et de se mettre en rapport avec l'architecte pour la mise au point en cas d'erreurs ou omissions avant tout commencement des travaux ou toute commande des matériaux.

PLAN R+2

IND.	MODIFICATIONS	DATE

AFF. N° 723	NUMERO	INDICE	DATE
PRO-DCE	987736071_BCC_N_02	A	SEPT 2026
ECHELLE :	DESSINE PAR : M.A.		
1:50	APPROUVE PAR : CPL		
REF. INFO.	[TA723-DCE-DEPPT BAT.INDB.pln		

INTERVENANTS

TROPICAL ARCHITECTURE
Centre Commercial Le Lotus - PONAUIA
BP 20776 – 98713 PAPEETE
Tél: (689)40.50.47.00 Fax: (689)40.50.47.01
E-Mail: agence@tropicalarchitecture.pf

ARCHITECTURE TROPICAL

987736071_BCC_N_02