

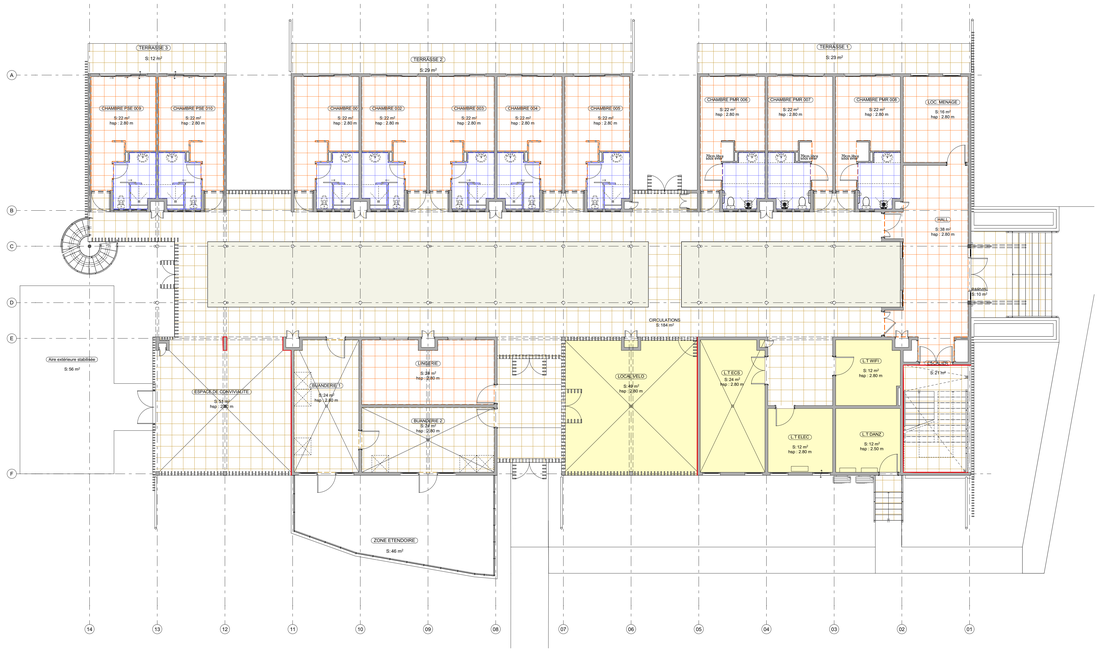


VUE EN PLAN - REZ DE CHAUSSEE

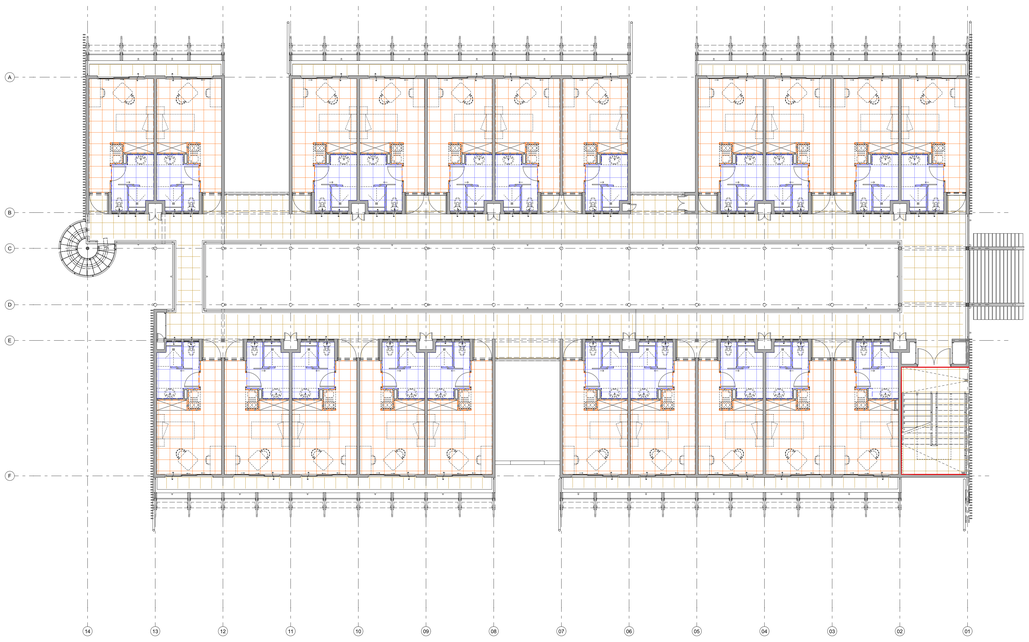

VUE EN PLAN - R+1

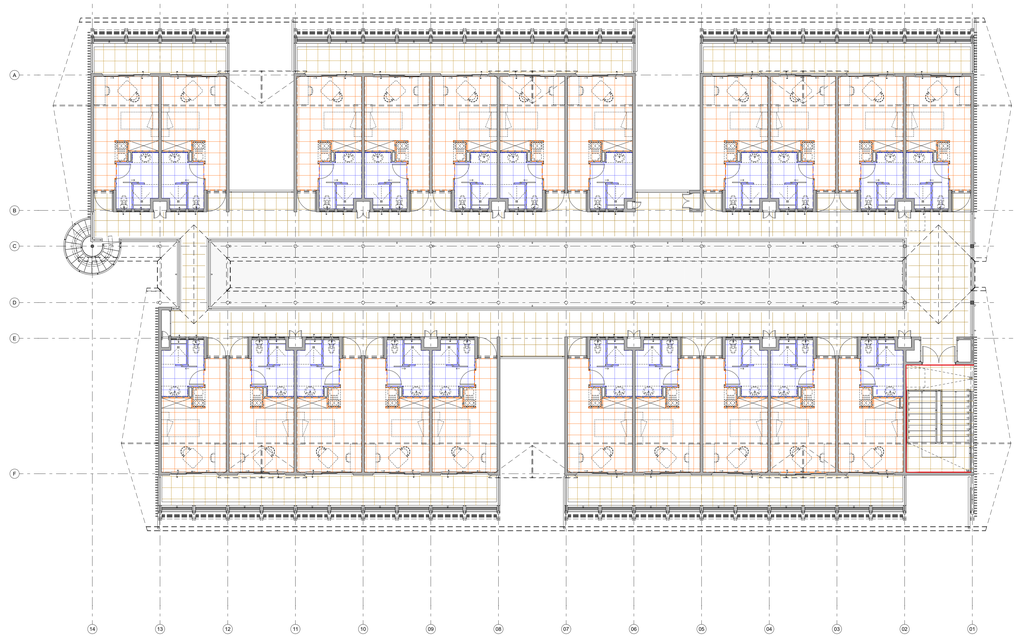

VUE EN PLAN - R+2

CARRELAGE GRE-CERAME
ANTI DERAPANT 60 x 60 CM

CARRELAGE GRE-CERAME
60 x 60 CM

PLINTHE GRE-CERAME HT 10 CM

CARRELAGE GRE-CERAME
ANTI DERAPANT 60 x 60 CM
PIECES HUMIDES

REVETEMENT MURAL
FAIENCE GRE-CERAME
TOUTE HAUTEUR PIECES HUMIDES

PEINTURE DE SOL

PEINTURE MURALE ETANCHE

PROJET

PIRAE
TAHITI



BÂTIMENT D'HEBERGEMENT
PRO-DCE

MAITRE D'OUVRAGE

DIRECTION D'INFRASTRUCTURE DE LA DEFENSE DE PAPEETE
BP 9154 - 98 716 PIRAE

REFERENCES

Système de coordonnées altimétrique : NGPF

Nota:
CES DOCUMENTS NE SONT PAS DES PLANS D'EXECUTION.

Toutes les dimensions, cotations et descriptifs indicatifs des plans sont données à titre indicatif et devront être confirmées par les bureaux d'études.

L'entrepreneur est tenu de vérifier toutes les côtes de ce plan et de se mettre en rapport avec l'architecte pour la mise au point en cas d'erreurs ou omissions avant tout commencement des travaux ou toute commande des matériaux.

PLANS DE NIVEAU - REPERAGE REVETEMENTS DE SOL

IND.	MODIFICATIONS	DATE

AFF. N° 723	NUMERO	INDICE	DATE
PRO-DCE	987736007L_BCC_N_03	A	SEPT 2026
ECHELLE : 1:100	DESSINE PAR : M.A.		
	APPROUVE PAR : CPL		
REF. INFO.	FATZ-DCE-DEPPT BAT.INDB.pln		

INTERVENANTS

TROPICAL ARCHITECTURE
Centre Commercial Le Lotus - PUNAAUIA
BP 20776 - 98713 PAPEETE
Tel: (689)40 50 47 00 Fax: (689)40 50 47 01
E-Mail: agences@tropicalarchitecture.pf

ARCHITECTURE TROPICAL

987736007L_BCC_N_03