


VUE EN PLAN - REZ DE CHAUSSEE



VUE EN PLAN - R+1

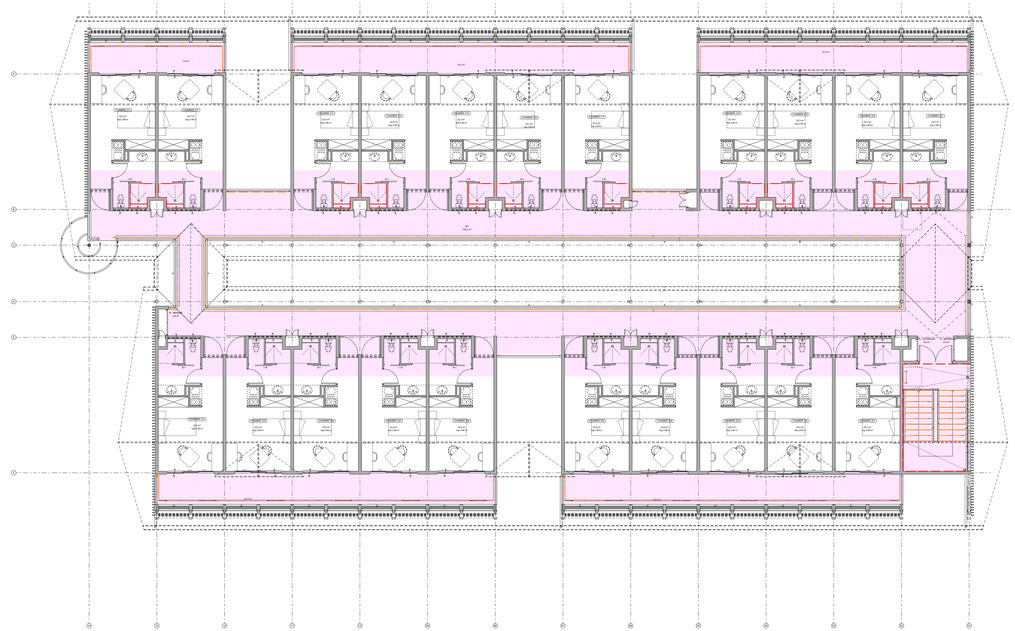

VUE EN PLAN - R+2

TYPE 1 :
ETANCHEITE LIQUIDE
SOUS REVETEMENT DE SOLS
CARRELAGE

TYPE 2 :
ETANCHEITE DES
JARDINIERES

TYPE 3 :
ETANCHEITE LIQUIDE
VERTICALE
SALLES D'EAU & ESCALIER
ETAGES

TYPE 4 :
ETANCHEITE LIQUIDE
VERTICALE CONTRE
MARCHES DES ESCALIERS

PROJET

PIRAE
TAHITI



BÂTIMENT D'HEBERGEMENT

PRO-DCE

MAITRE D'OUVRAGE

DIRECTION D'INFRASTRUCTURE DE LA DEFENSE DE PAPEETE

BP 9154 - 98 716 PIRAE

REFERENCES

Système de coordonnées altimétrique : NGPF

Nota:
CES DOCUMENTS NE SONT PAS DES PLANS D'EXECUTION.

Toutes les dimensions, cotations et descriptifs indicatifs des plans sont données à titre indicatif et devront être confirmées par les bureaux d'études.

L'entrepreneur est tenu de vérifier toutes les côtes de ce plan et de se mettre en rapport avec l'architecte pour la mise au point en cas d'erreurs ou omissions avant tout commencement des travaux ou toute commande des matériaux.

PLANS DE NIVEAUX -
REPERAGE ETANCHEITE

IND.	MODIFICATIONS	DATE

AFF. N° 723 | NUMERO: 987736007L_BCC_N_04 | INDICE: A | DATE: SEPT 2026

PRO-DCE

ECHELLE : 1:100, 1:101,20, 1:50

DESSINÉ PAR : M.A.

APPROUVÉ PAR : CPL

REF. DWG. : 7472LOCE-DEPPT BAT.INDB.pln

INTERVENANTS

TROPICAL ARCHITECTURE
Centre Commercial Le Lotus - PUNAAUIA
BP 20776 - 98713 PAPEETE
Tel: (689)40 50 47 00 Fax: (689)40 50 47 01
E-Mail: agences@tropicalarchitecture.pf

ARCHITECTURE TROPICAL

987736007L_BCC_N_04