


PROJET

PIRAE
TAHITI

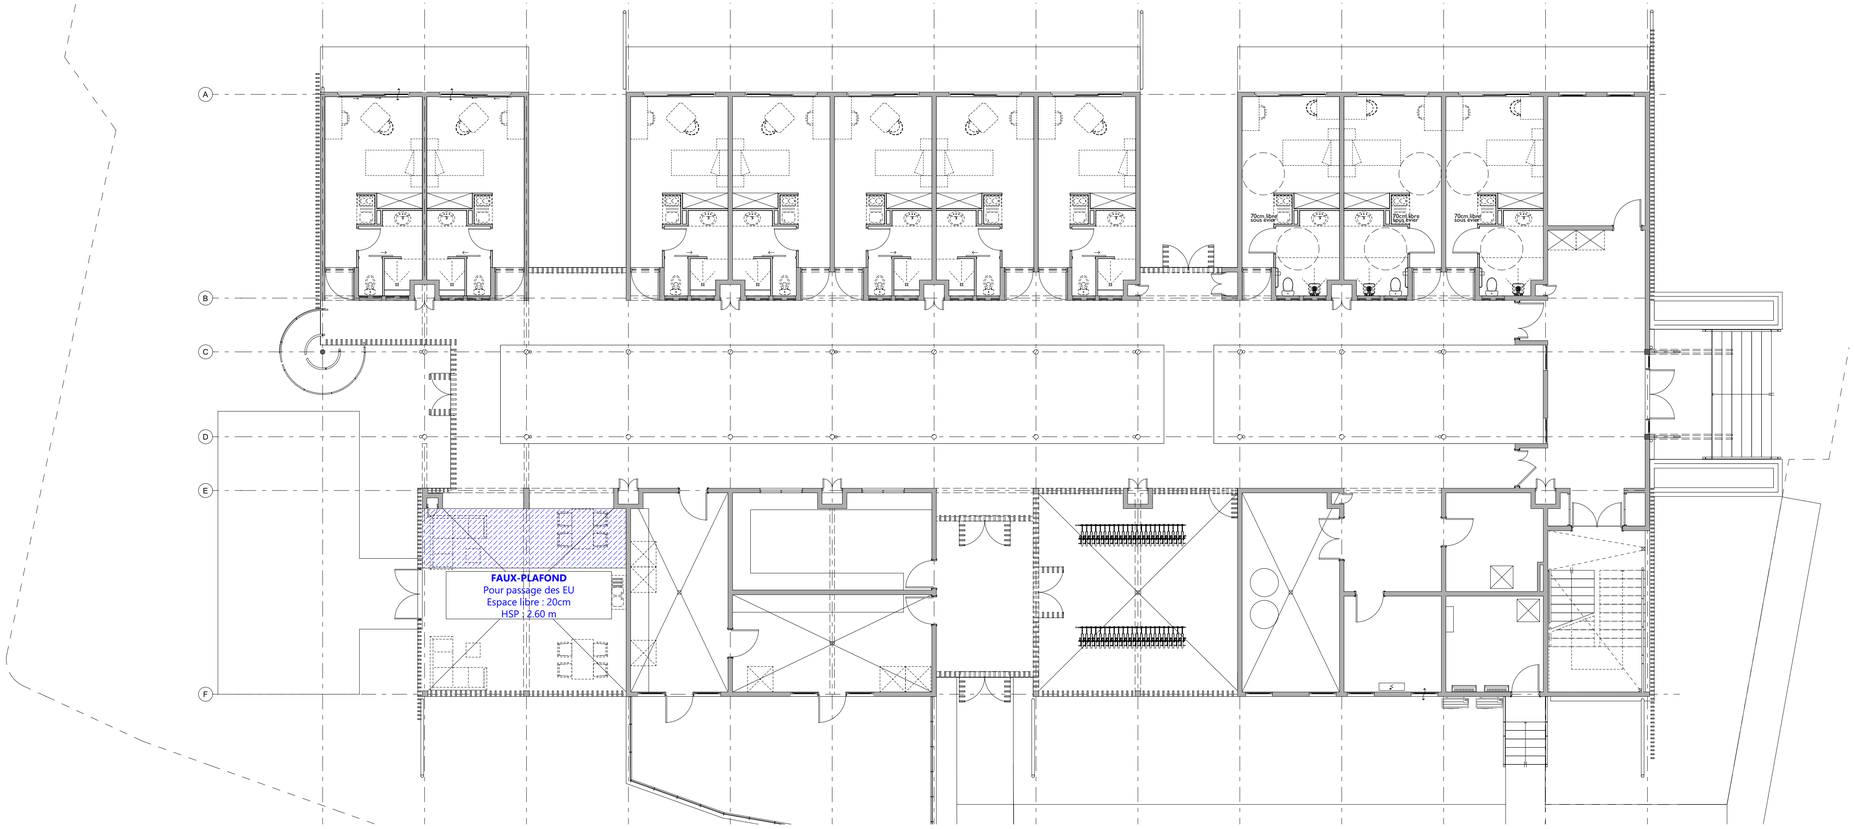

BÂTIMENT D'HEBERGEMENT

PRO-DCE

MAITRE D'OUVRAGE

MINISTÈRE DES ARMÉES ET DES ANCIENS COMBATTANTS

SID
Service d'infrastructure de la Défense

DIRECTION D'INFRASTRUCTURE DE LA DEFENSE DE PAPEETE

BP 9154 - 98 716 PIRAE

REFERENCES

Système de coordonnées altimétrique : NGPF

Nota:
CES DOCUMENTS NE SONT PAS DES PLANS D'EXECUTION.

Toutes les dimensions, cotations et descriptifs indicatifs des plans sont données à titre indicatif et devront être confirmées par les bureaux d'étude.

L'entrepreneur est tenu de vérifier toutes les côtes de ce plan et de se mettre en rapport avec l'architecte pour la mise au point en cas d'erreurs ou omissions avant tout commencement des travaux ou toute commande des matériaux.

PLAN DE REPERAGE FAUX PLAFONDS - RDC

IND.	MODIFICATIONS	DATE

AFF. N° 723	NUMERO	INDICE	DATE
PRO-DCE	987736007L_BCC_N_06	A	SEPT 2026
ECHELLE : 1:100	DESSINÉ PAR : M.A.		
	APPROUVÉ PAR : CPL		
REF. INFO.	TA723-DCE-DIDPPT BAT.INDB.pln		

INTERVENANTS

TROPICAL ARCHITECTURE
Centre Commercial Le Lotus - PUNAAUIA
BP 20776 - 98713 PAPEETE
Tél: (689)40 50 47 00 Fax: (689)40 50 47 01
E-Mail: agence@tropicalarchitecture.pf

C.3.R. néoenergie

Bruit - Vibrations - Aérodynamique
Mesurage acoustique • Etudes • Investigations

TROPICAL ARCHITECTURE

987736007L_BCC_N_06