PROJET

PIRAE
TAHITI



BÂTIMENT D'HEBERGEMENT

PRO-DCE

MAITRE D'OUVRAGE

MINISTÈRE DES ARMÉES ET DES ANCIENS COMBATTANTS

SID Service d'infrastructure de la Défense

DIRECTION D'INFRASTRUCTURE DE LA DEFENSE DE PAPEETE

BP 9154 - 98 716 PIRAE

REFERENCES

Système de coordonnées altimétrique : NGPF

Nota:
CES DOCUMENTS NE SONT PAS DES PLANS D'EXECUTION.

Toutes les dimensions, cotations et descriptifs indicatifs des plans sont données à titre indicatif et devront être confirmées par les bureaux d'étude.

L'entrepreneur est tenu de vérifier toutes les côtes de ce plan et de se mettre en rapport avec l'architecte pour la mise au point en cas d'erreurs ou omissions avant tout commencement des travaux ou toute commande des matériaux.

CARNET DE DETAIL

IND.	MODIFICATIONS	DATE

AFF. N° 723	NUMERO	INDICE	DATE
PRO-DCE	987736007L_BCC_D_	A	JUILLET 2026
ECHELLE :	DESSINÉ PAR : M.A.		
	APPROUVÉ PAR : CPL		
REF. INFO.	TA723-DCE-DIDPPT BAT.INDB.pln		


INTERVENANTS

TROPICAL ARCHITECTURE
Centre Commercial Le Lotus - PUNAAUIA
BP 20776 - 98713 PAPEETE
Tél: (689)40 50 47 00 Fax: (689)40 50 47 01
E-Mail: agence@tropicalarchitecture.pf


C.3.R. — néoenergie TAHITI — PACIFIC MAITRISE D'ŒUVRE — Bruit · Vibrations · Aéraulique — Mesurage acoustique · Etudes · Investigations

ARCHITECTURE TROPICAL


987736007L_BCC_D_

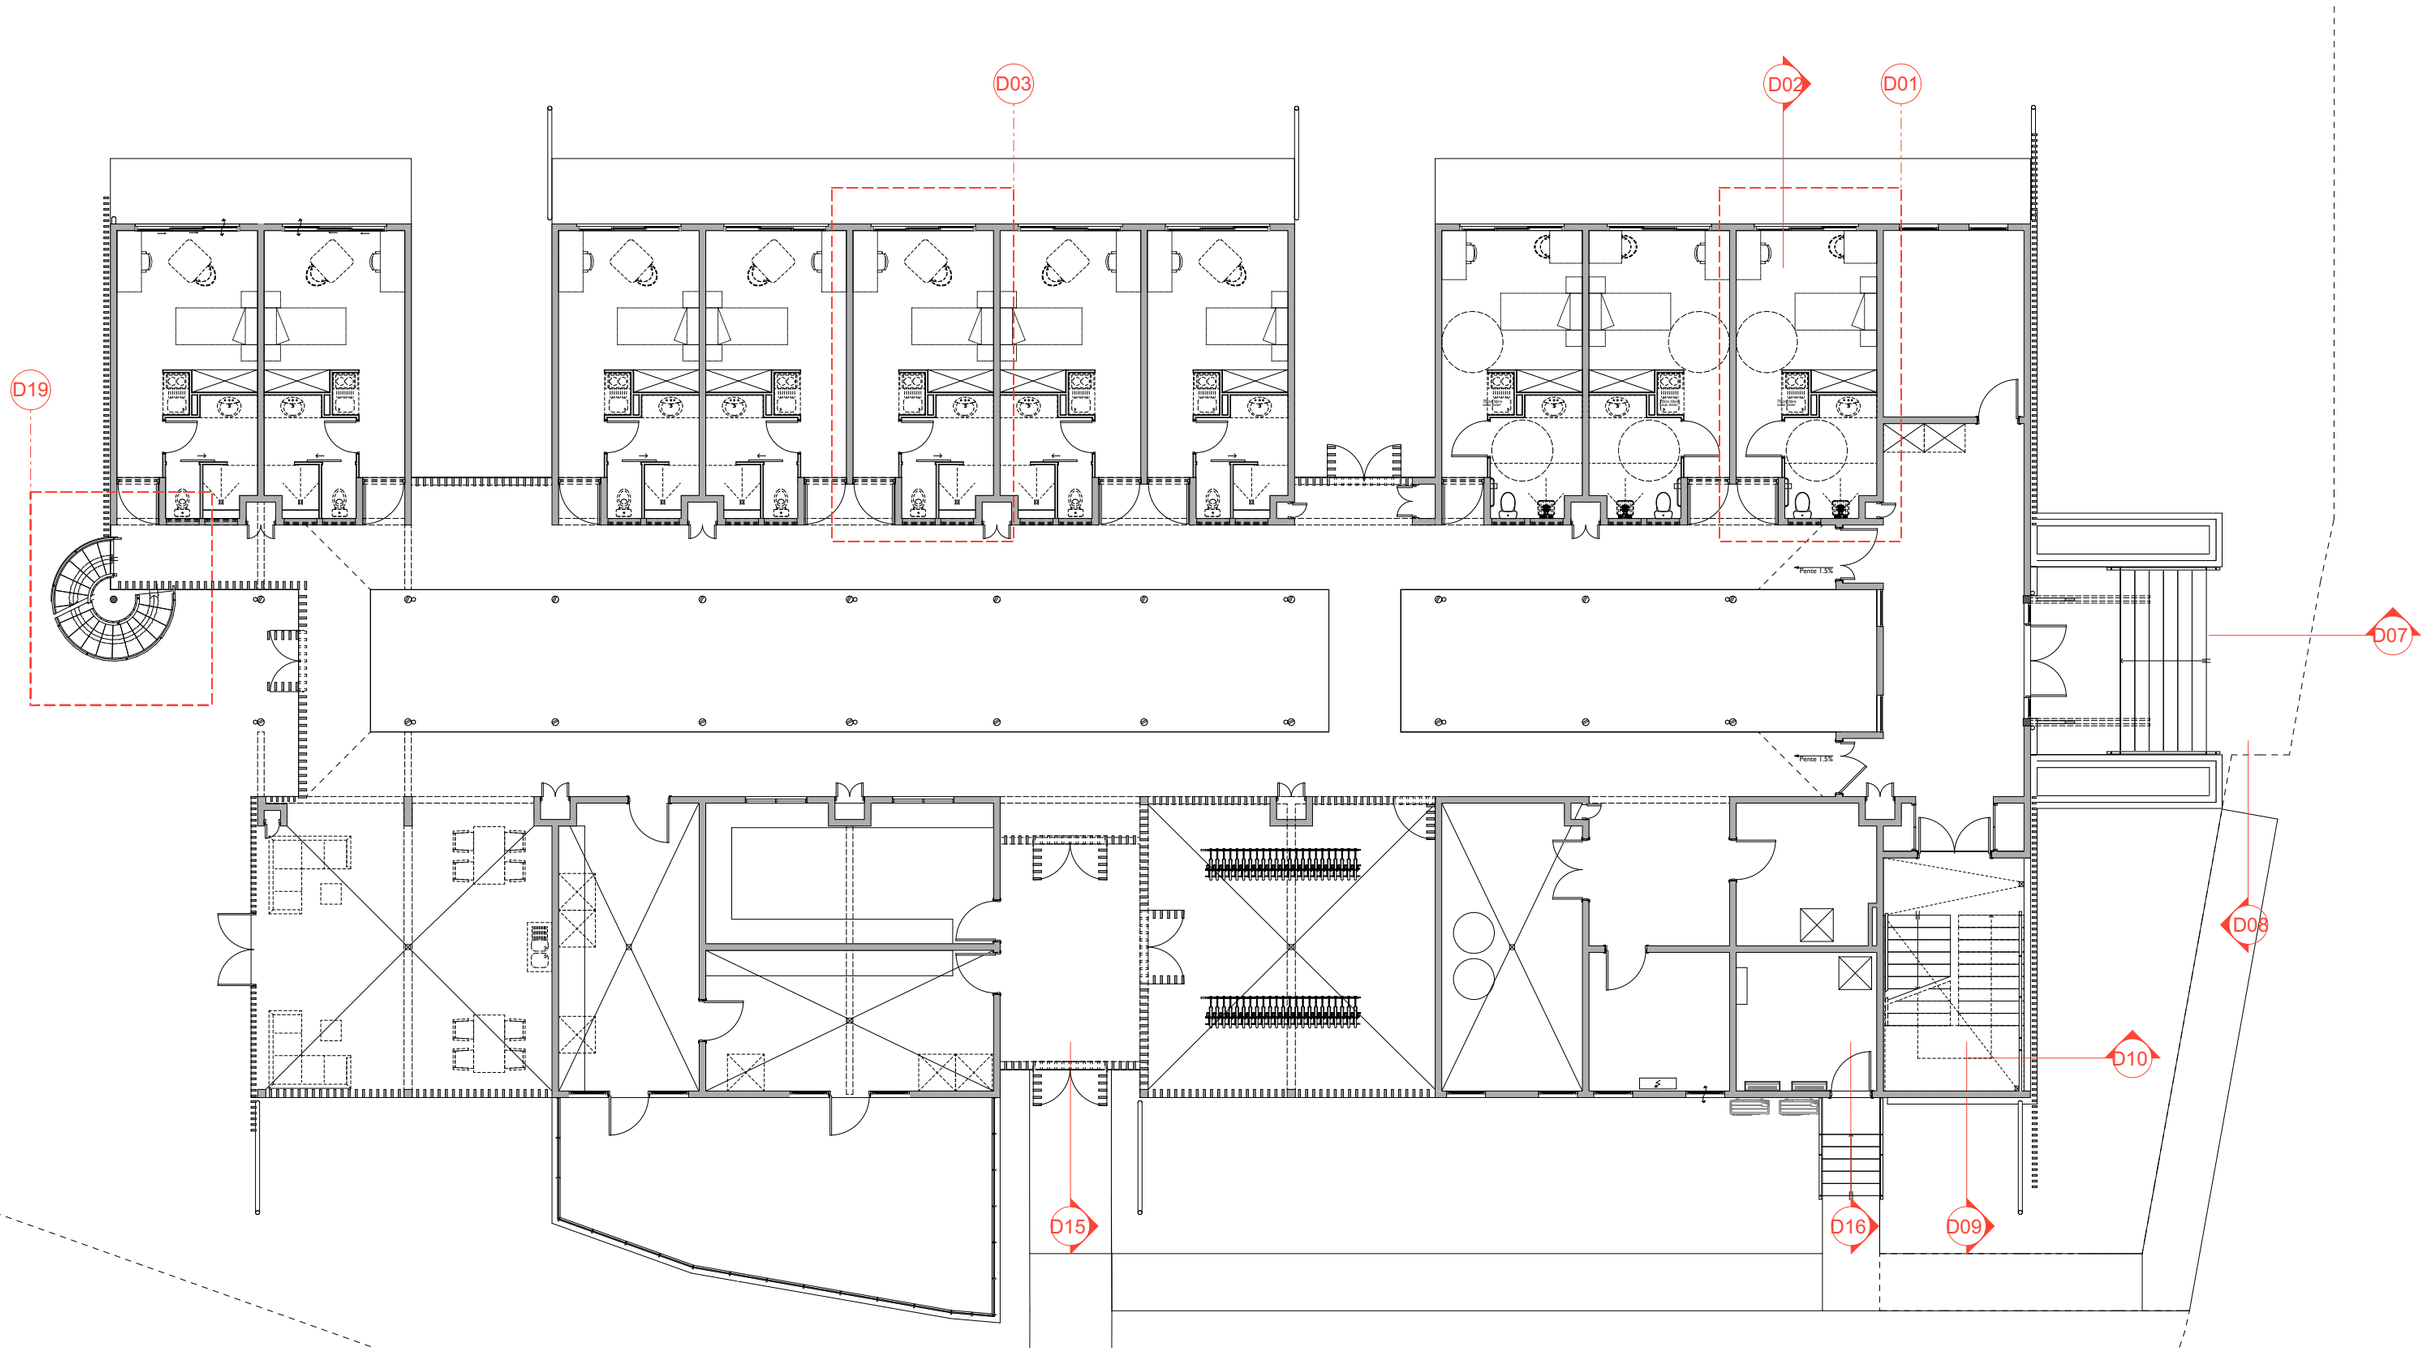


	DATE DE CREATION	ECHELLE	BÂTIMENT D'HEBERGEMENT	AFF. n° TA 723	INDICE
	Septembre 2026				
	MODIFICATION	e	PLAN DE REPERAGE REZ DE CHAUSSEE	01	A

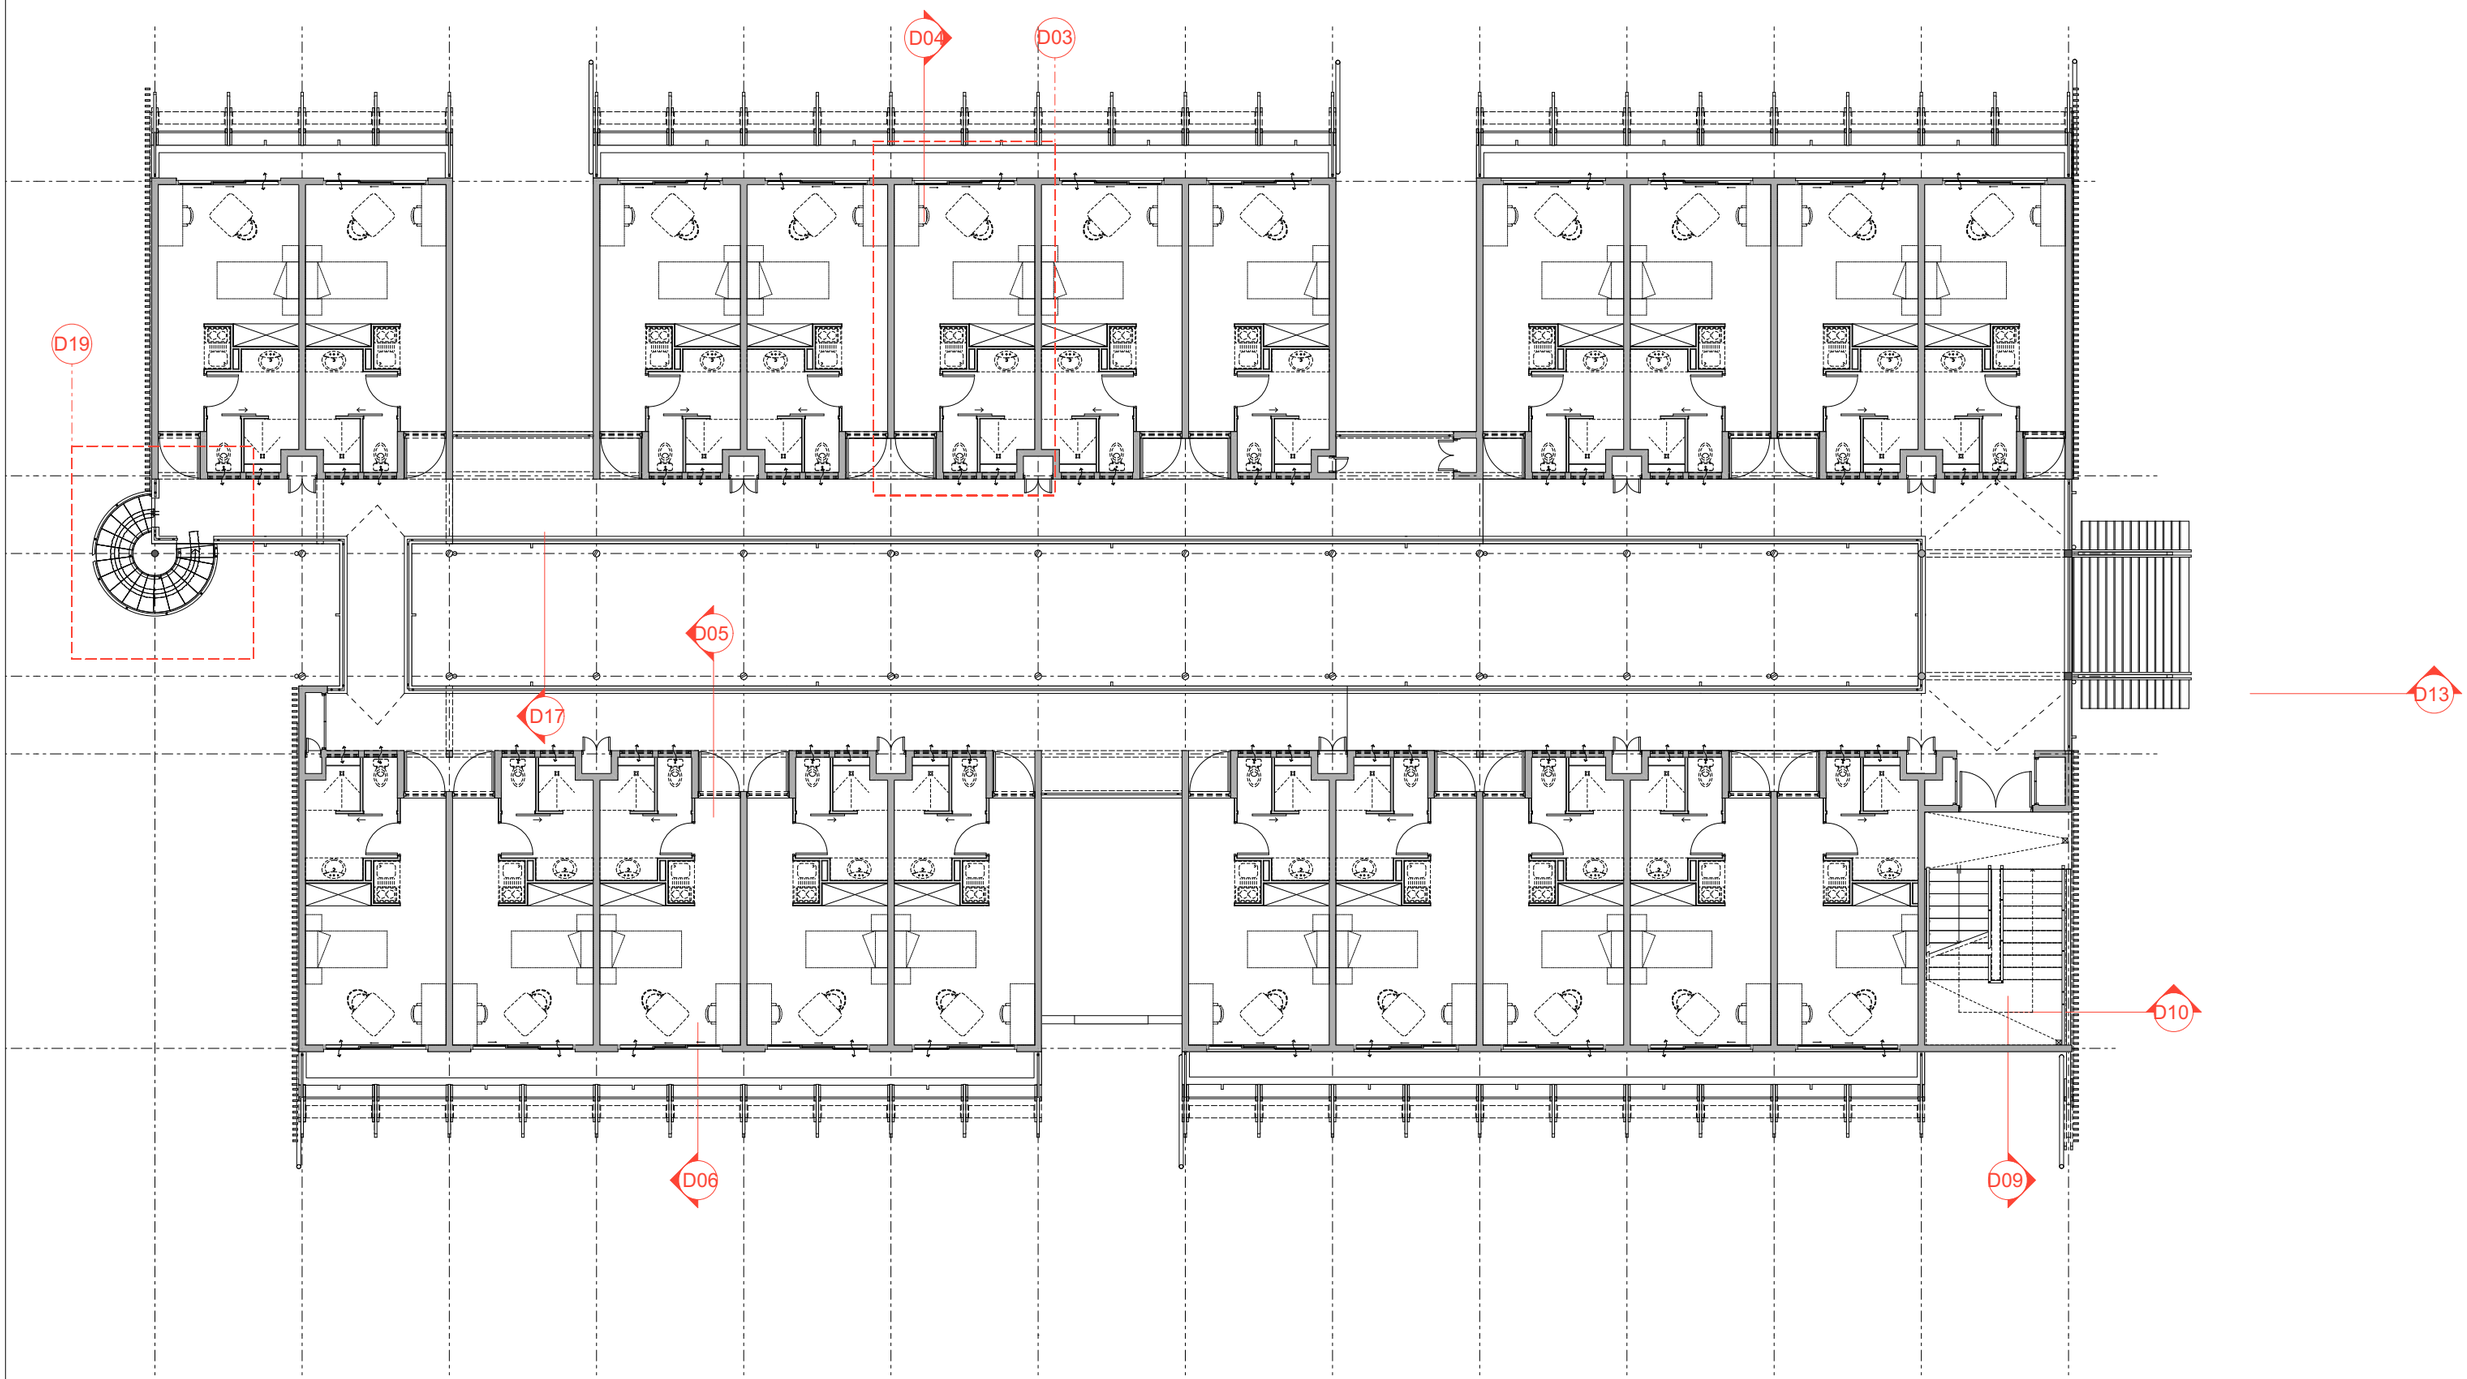


	DATE DE CREATION	ECHELLE	BÂTIMENT D'HEBERGEMENT	AFF. n° TA 723	INDICE
	Septembre 2026	e	PLAN DE REPERAGE R+1	02	A
	MODIFICATION				

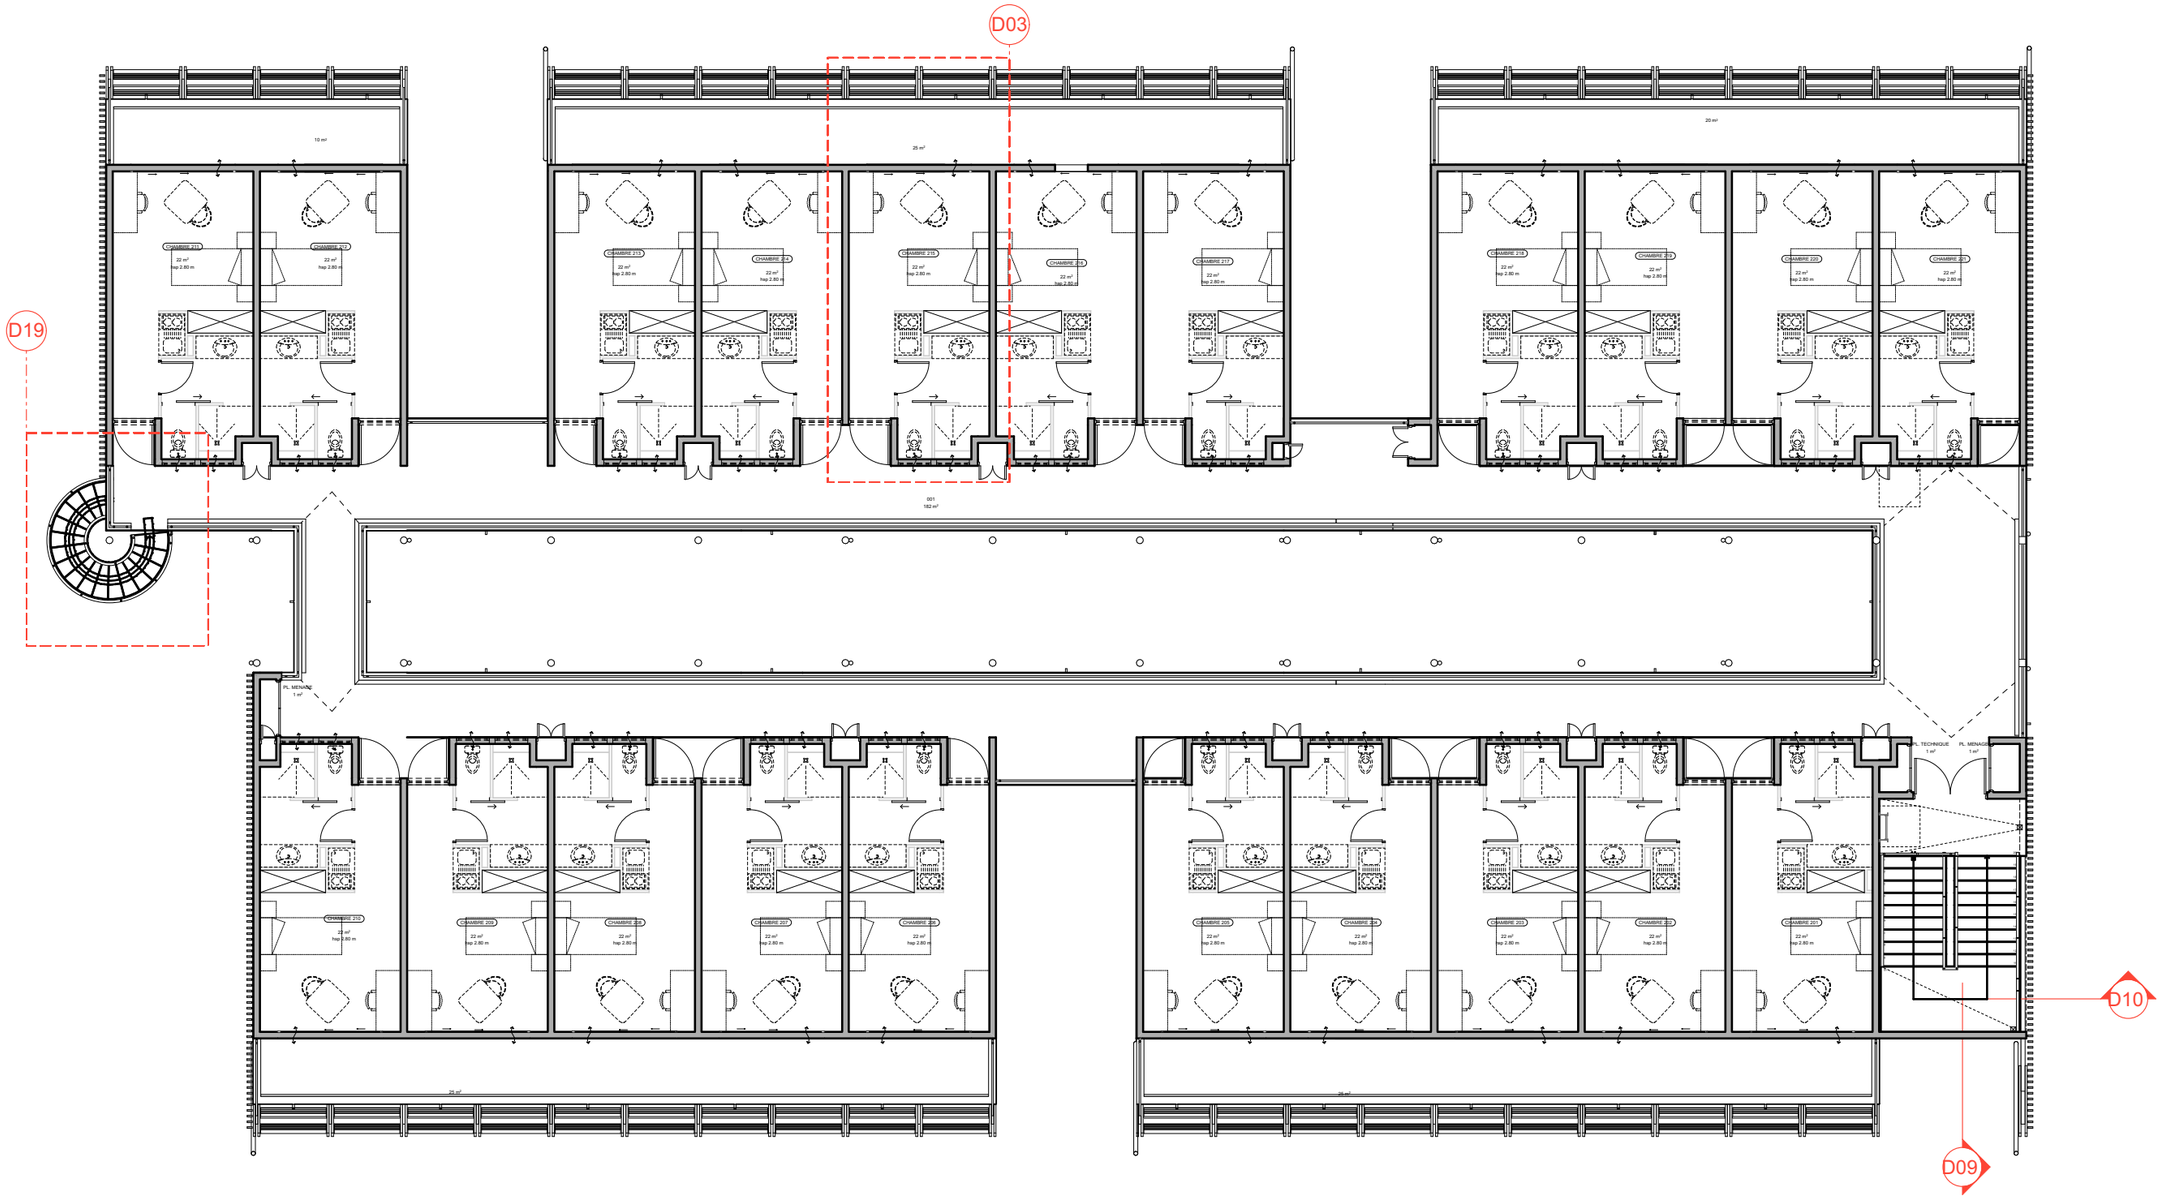


	DATE DE CREATION	ECHELLE	BÂTIMENT D'HEBERGEMENT	AFF. n° TA 723	INDICE
	Septembre 2026	1:150e	PLAN DE REPERAGE R+2	03	A
	MODIFICATION				

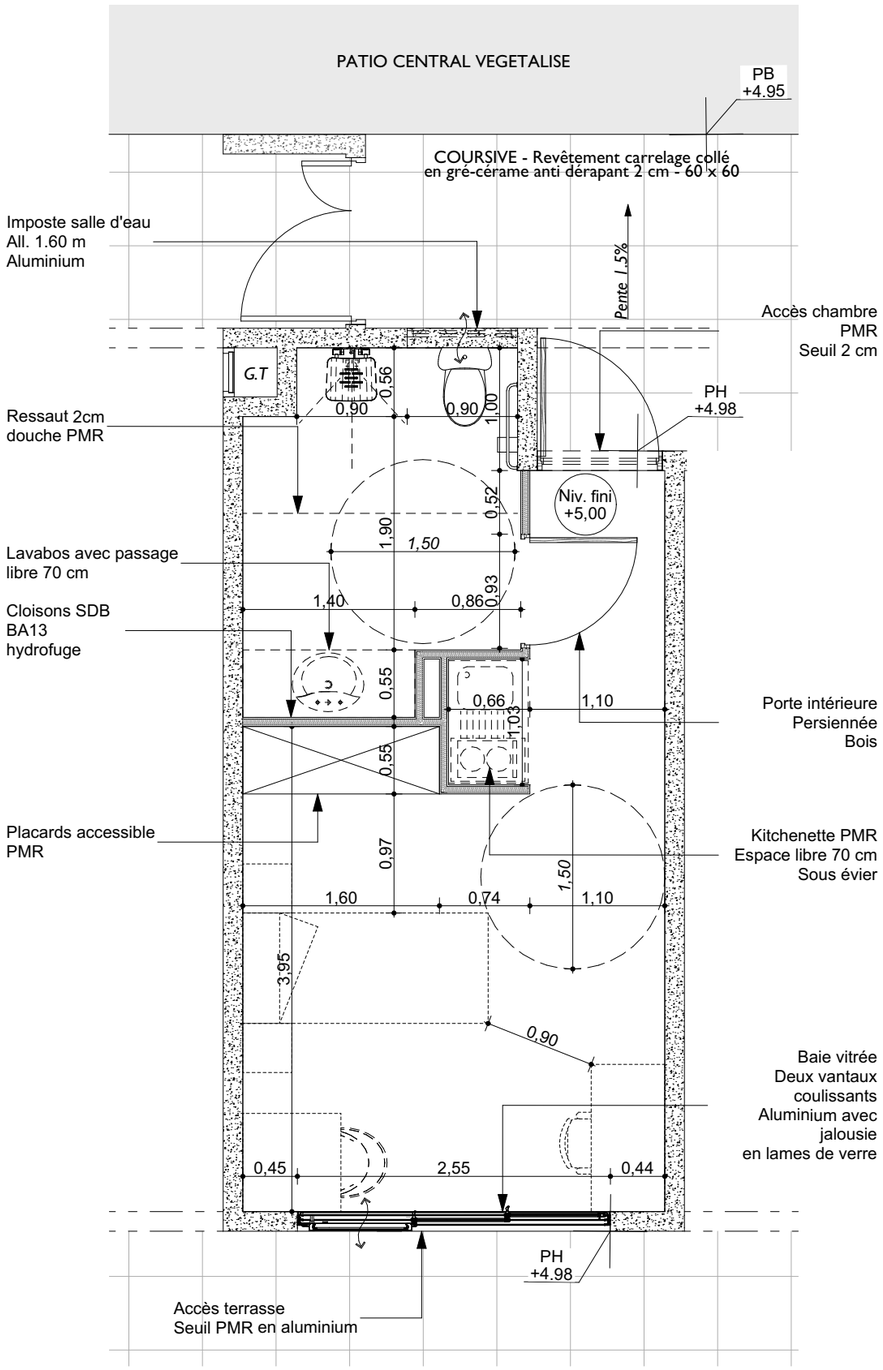


DATE DE CREATION	ECHELLE	BÂTIMENT D'HEBERGEMENT	AFF. n° TA 723	INDICE
Septembre 2026	1:50e	DETAIL 01 SUR LOGEMENT PMR	04	A
MODIFICATION				

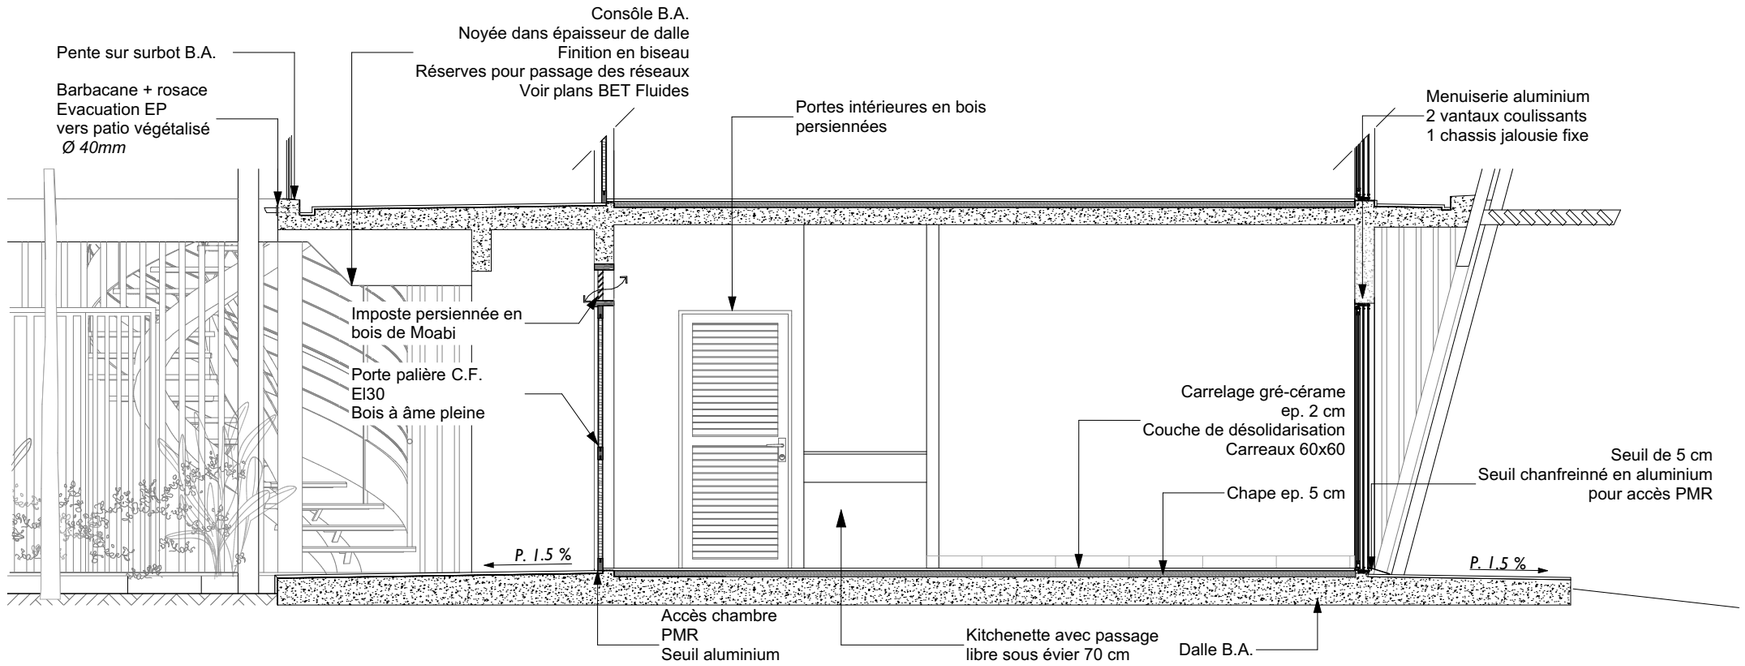


	DATE DE CREATION	ECHELLE	BÂTIMENT D'HEBERGEMENT	AFF. n° TA 723	INDICE
	Septembre 2026	1:50e	DETAIL 02 COUPE SUR LOGEMENT PMR	05	A
	MODIFICATION				

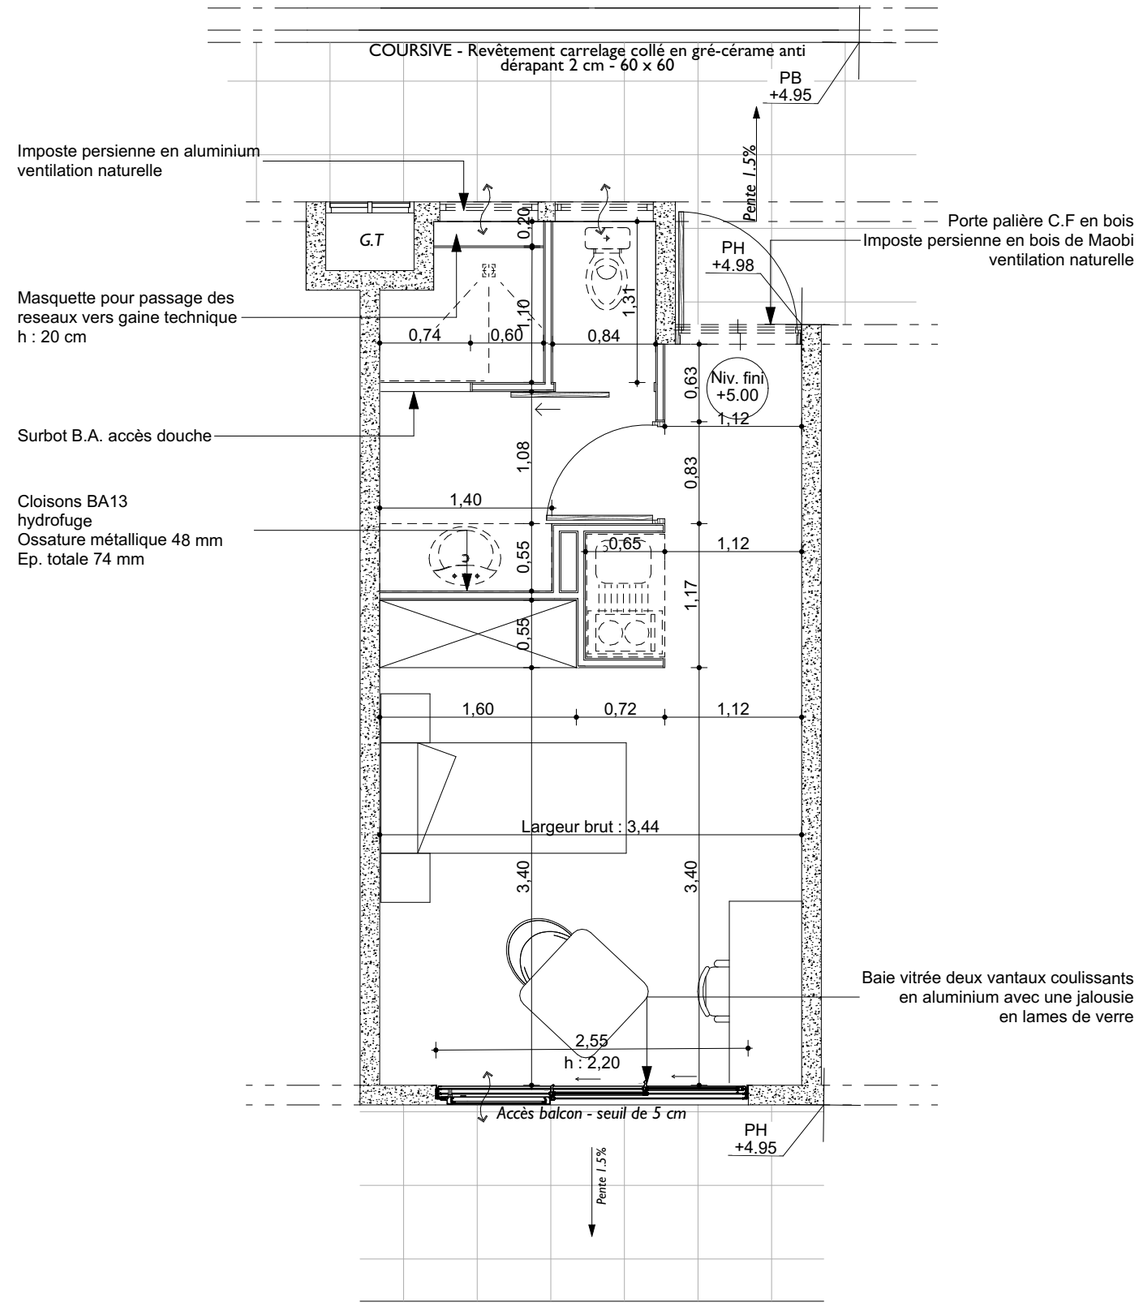

	DATE DE CREATION	ECHELLE	BÂTIMENT D'HEBERGEMENT	AFF. n° TA 723	INDICE
	Septembre 2026	1:50e	DETAIL 03 SUR LOGEMENT TYPE RDC	06	A
	MODIFICATION				

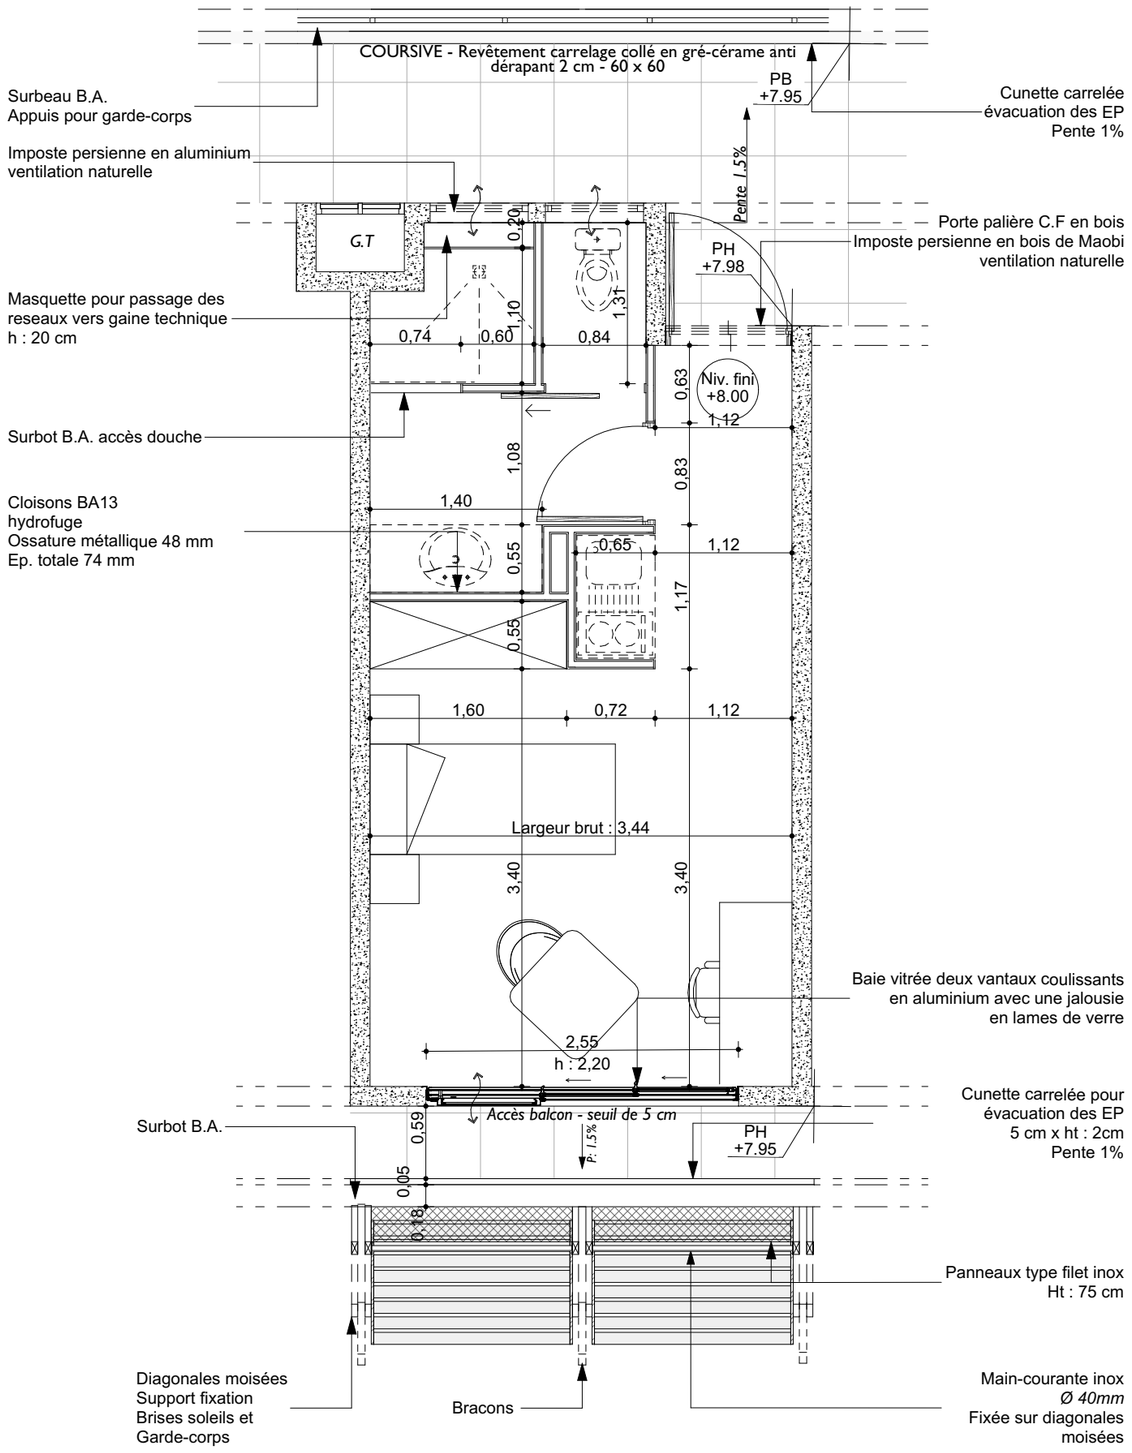


LOGEMENT TYPE R+1

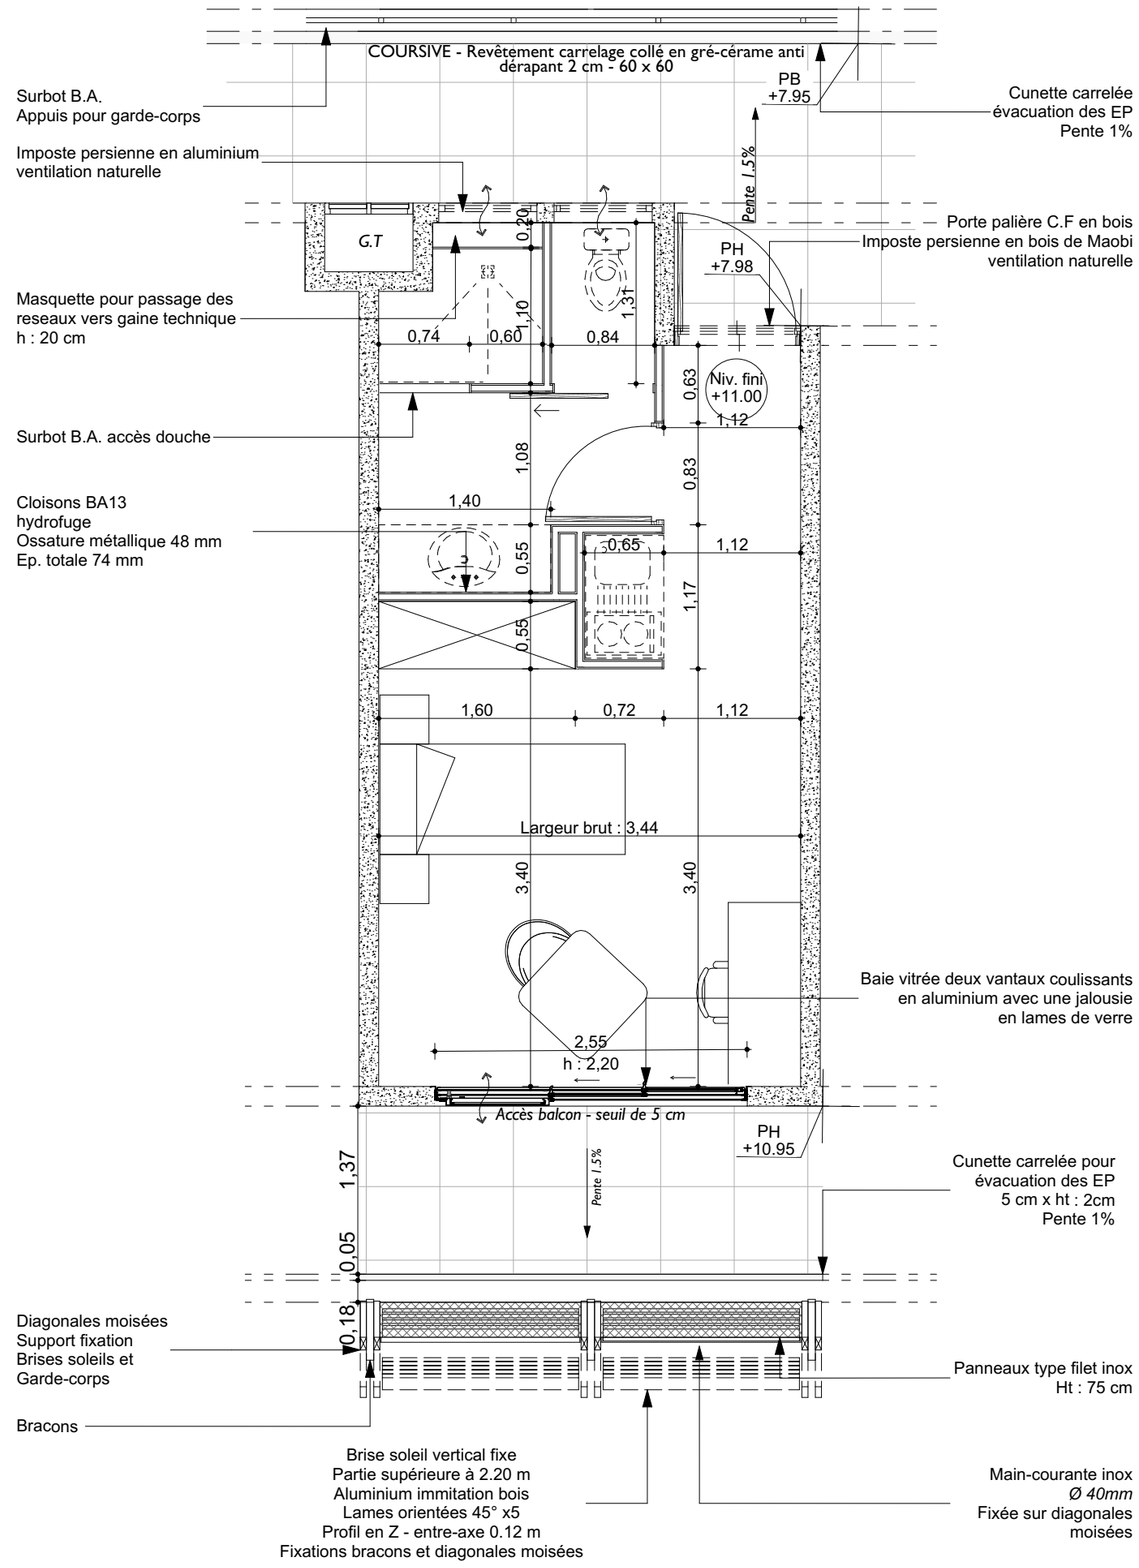


LOGEMENT TYPE R+2


	DATE DE CREATION	ECHELLE	BÂTIMENT D'HEBERGEMENT	AFF. n° TA 723	INDICE
	Septembre 2026	1:50e	DETAIL 03 SUR LOGEMENT TYPE - R+1 ET R+2	07	A
	MODIFICATION				

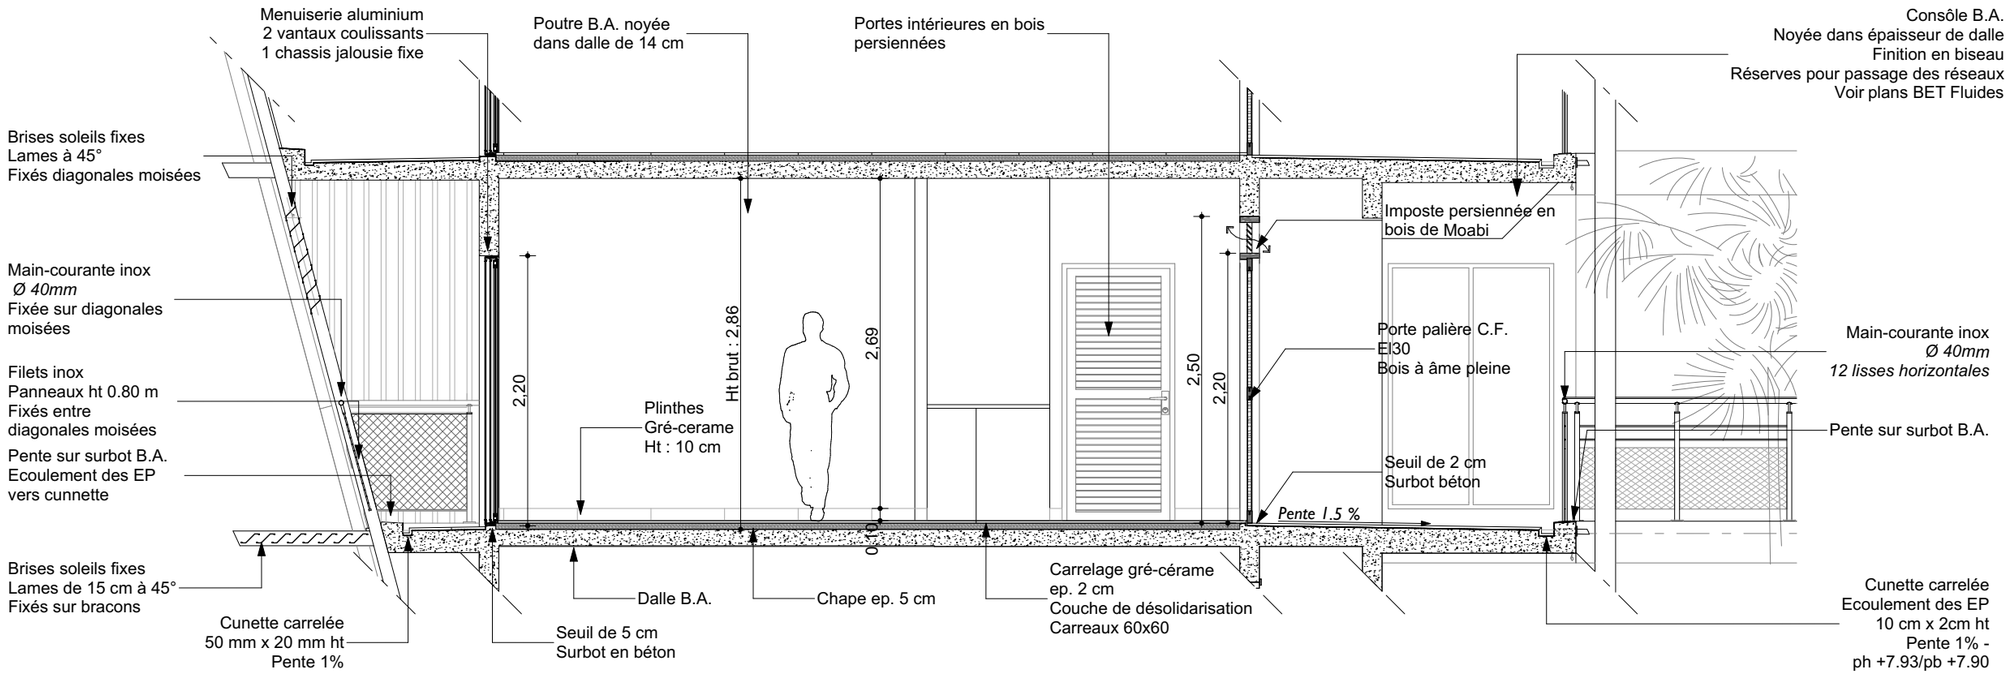


DATE DE CREATION	ECHELLE	BÂTIMENT D'HEBERGEMENT	AFF. n° TA 723	INDICE
Septembre 2026	1:50e	DETAIL 04 COUPE SUR LOGEMENT TYPE	08	A
MODIFICATION				

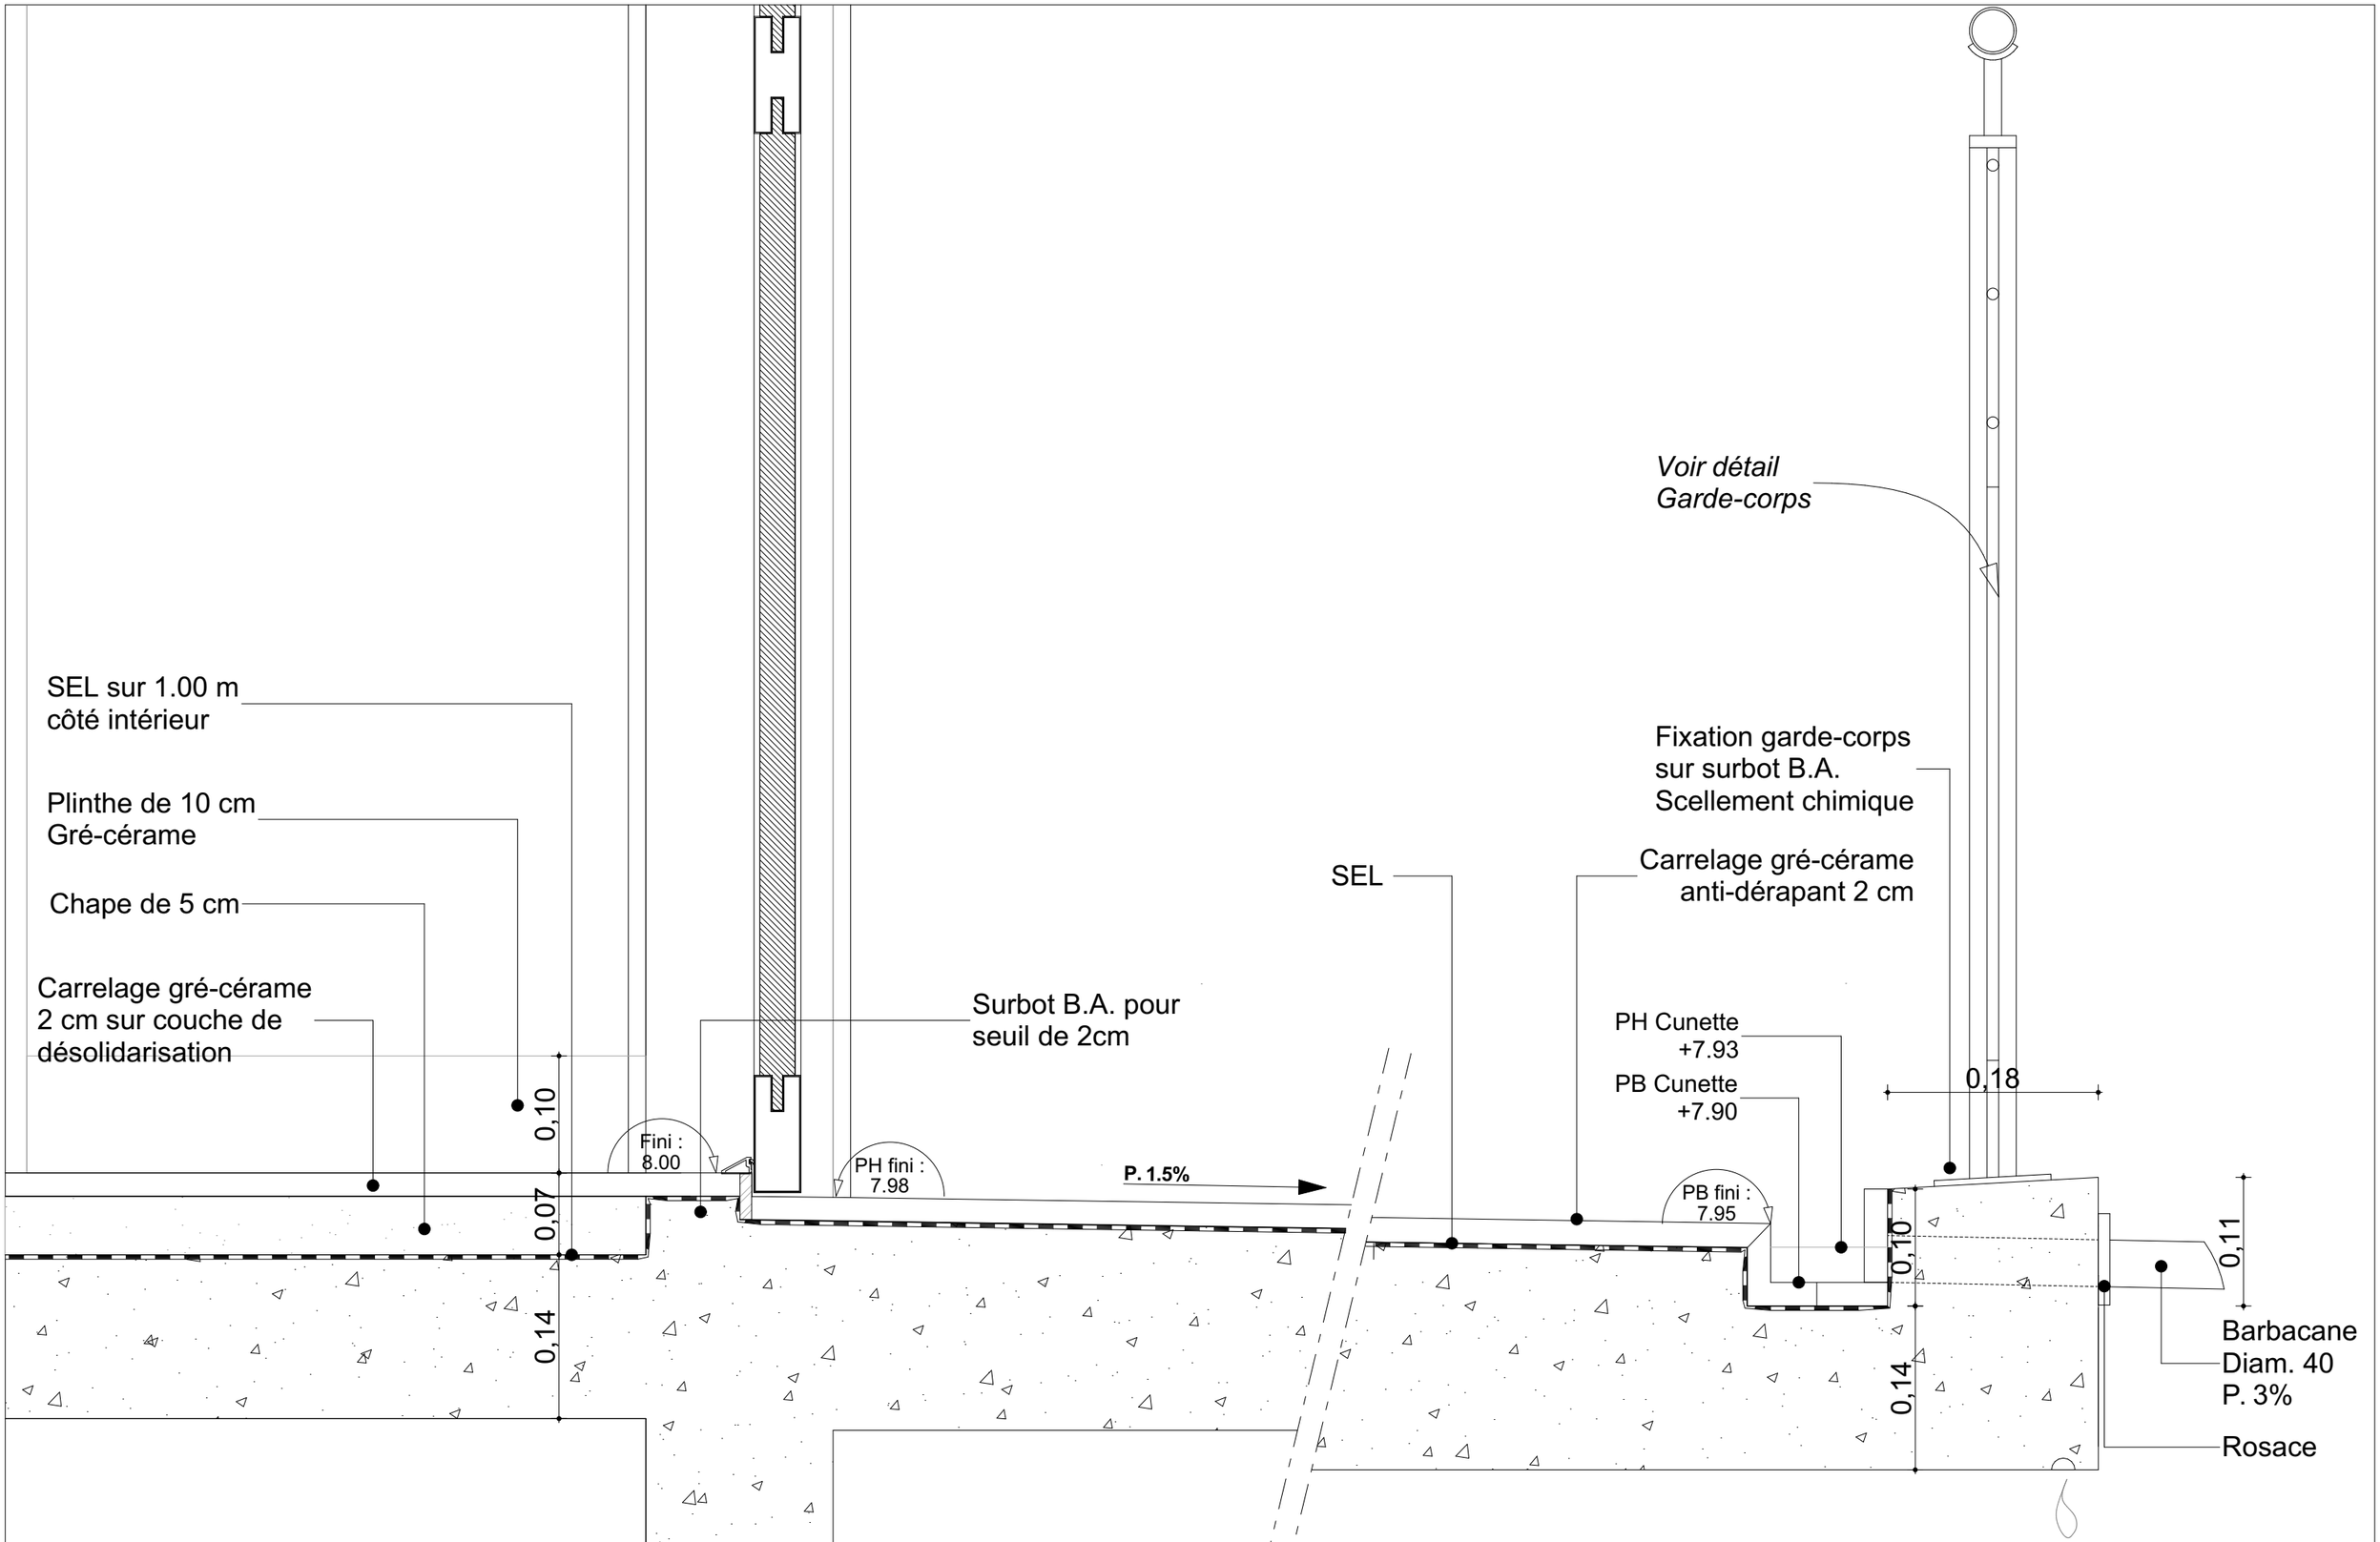

	DATE DE CREATION	ECHELLE	BÂTIMENT D'HEBERGEMENT	AFF. n° TA 723	INDICE
	Septembre 2026	1:5e	DETAIL 05 SEUIL DE PORTE ET COURSIVE	09	A
	MODIFICATION				

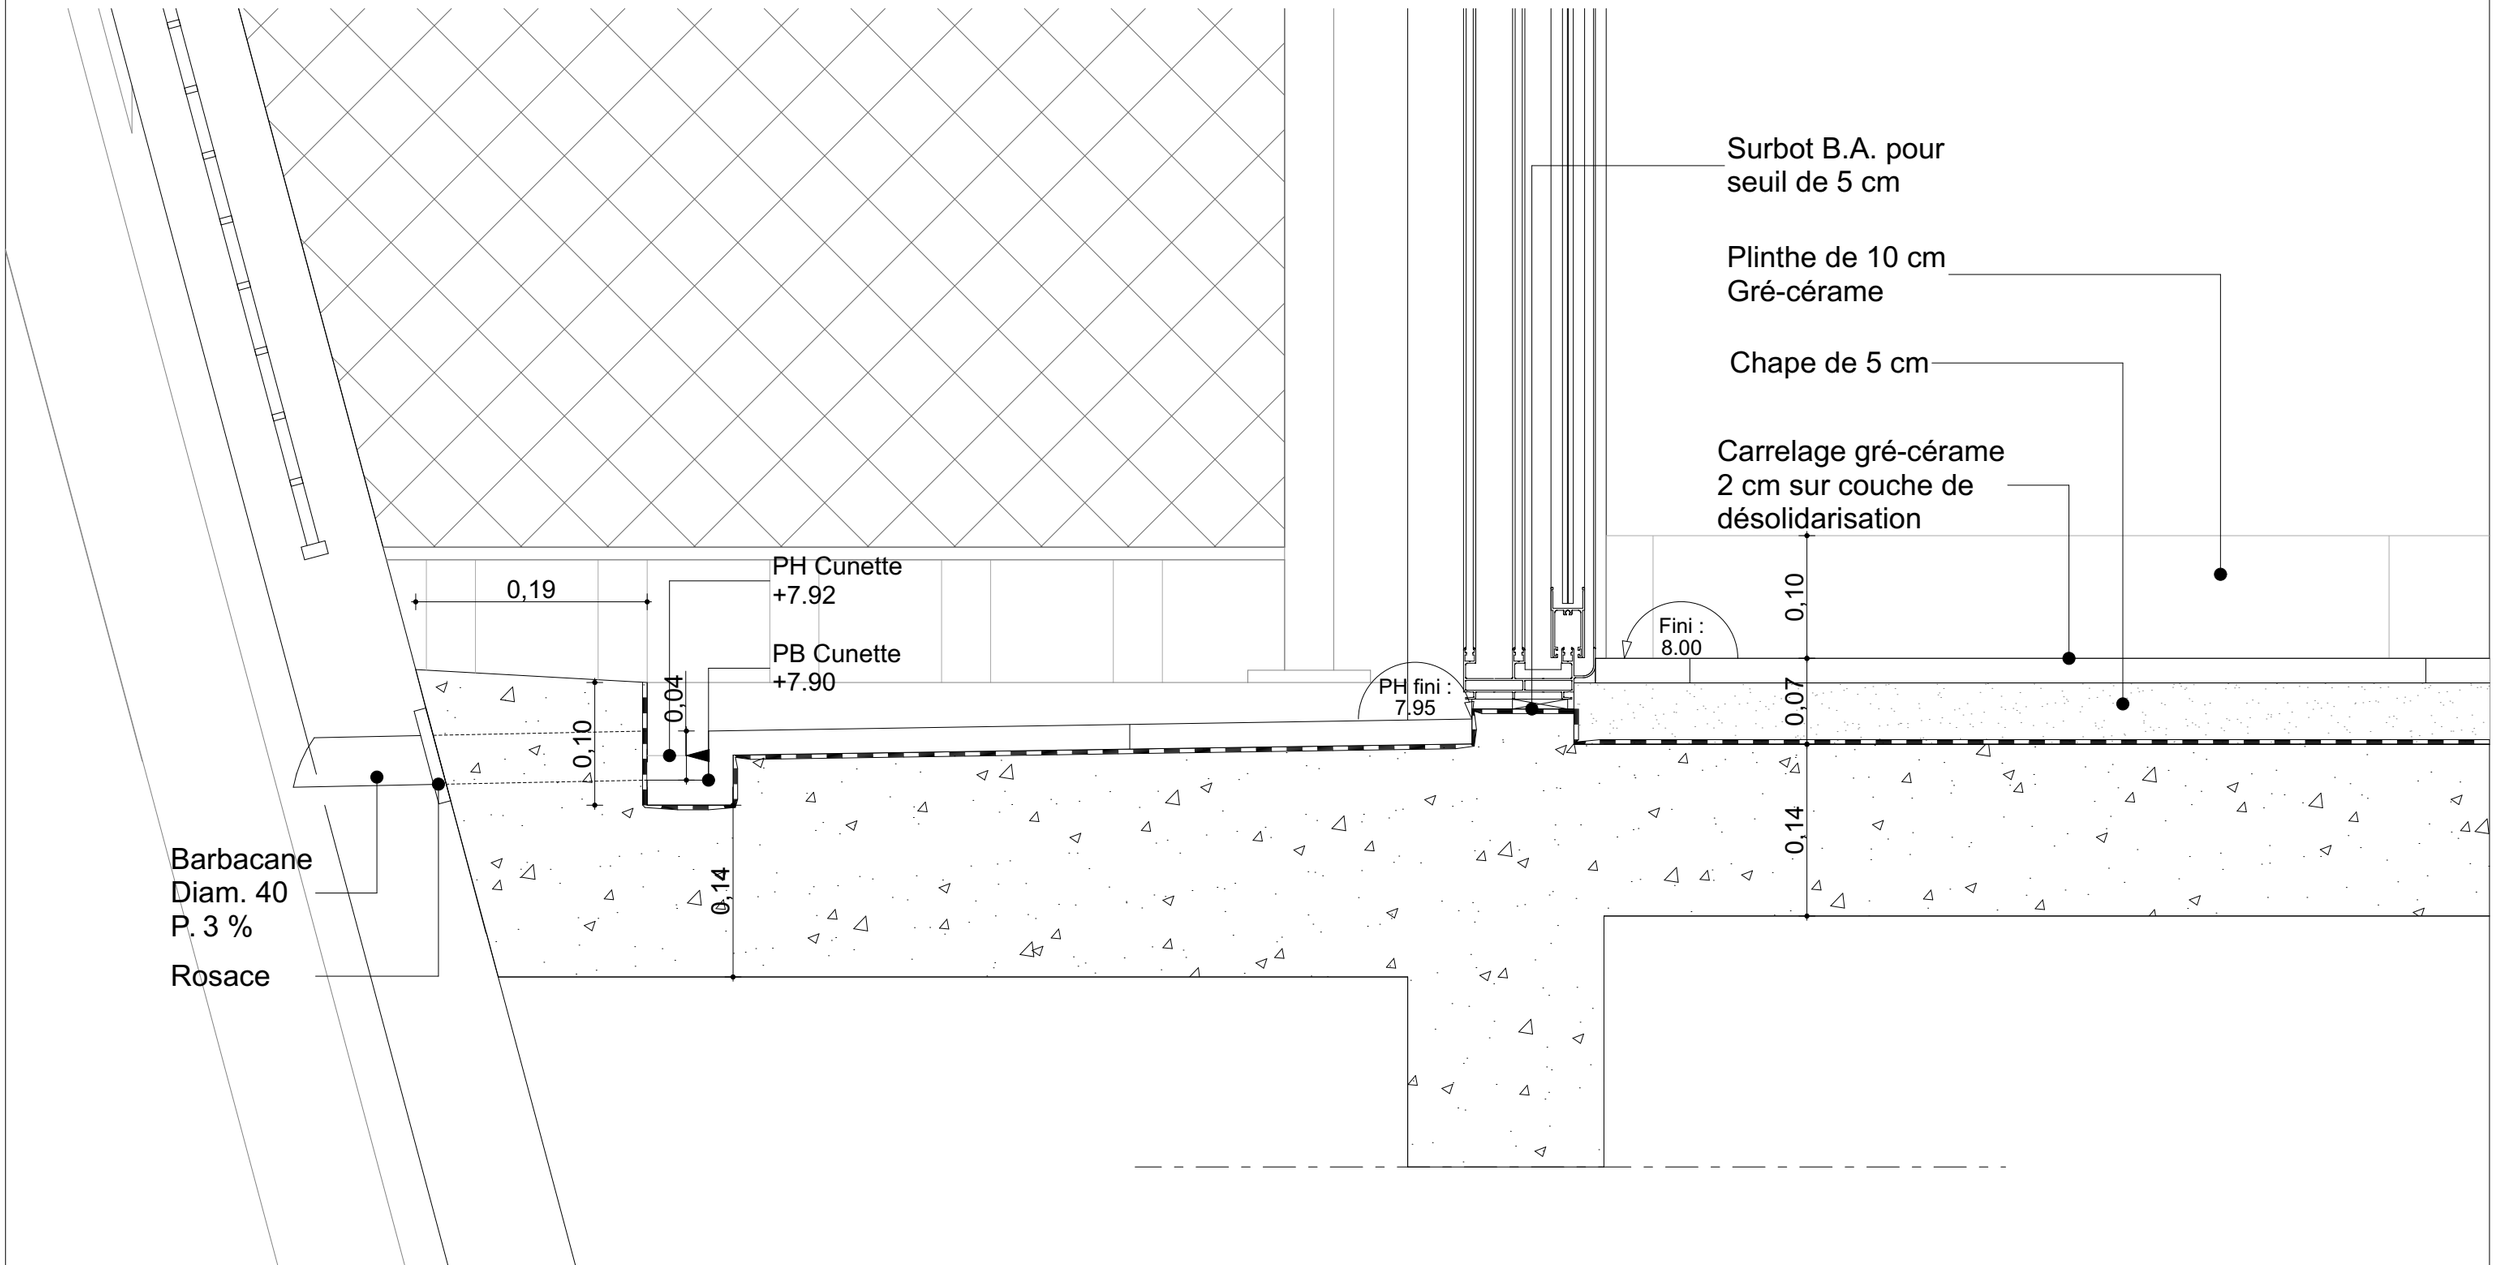

	DATE DE CREATION	ECHELLE	BÂTIMENT D'HEBERGEMENT	AFF. n° TA 723	INDICE
	Septembre 2026	1:5e	DETAIL 06 SEUIL BAIE VITREE	10	A
	MODIFICATION				

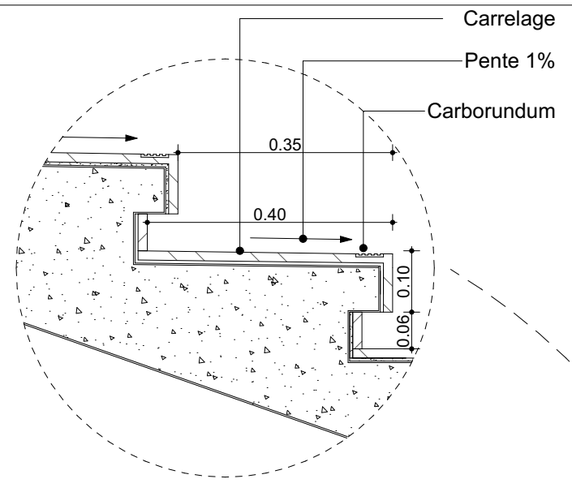

	DATE DE CREATION	ECHELLE	BÂTIMENT D'HEBERGEMENT	AFF. n° TA 723	INDICE
	Septembre 2026	1:20e	DETAIL 07 ESCALIER ENTREE PRINCIPALE	11	A
	MODIFICATION				

Voir détail
Auvent

Voir détail
Encastrement DEP

Voir détail
Fixation claire-voie

Descente EP

Escalier B.A.
Ht à monter : 1.12 m
7 marches de 16 cm
Girond : 35 cm

Tablette en pierre
basaltique avec débord

Voile B.A.

15 16 69 31

460

16 16 16 16 16 16

Parement pierre basaltique
éclatée - ép. 15 cm


SEL


Terre végétale


Trop plein


Trop-plein

	DATE DE CREATION	ECHELLE	BÂTIMENT D'HEBERGEMENT	AFF. n° TA 723	INDICE
	Septembre 2026	1:20e	DETAIL 08 ESCALIER D'ENTREE ET JARDINIERES	12	A
	MODIFICATION				

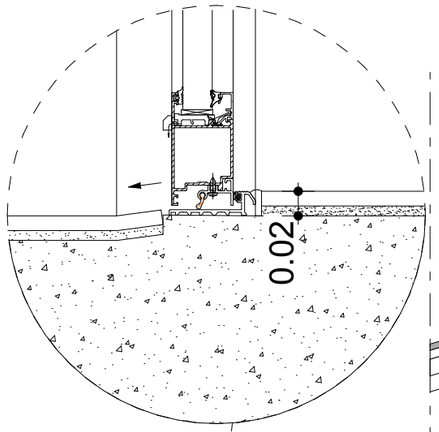


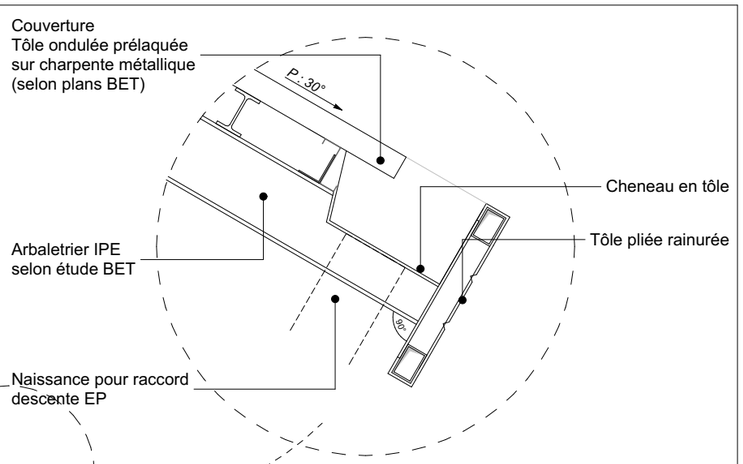


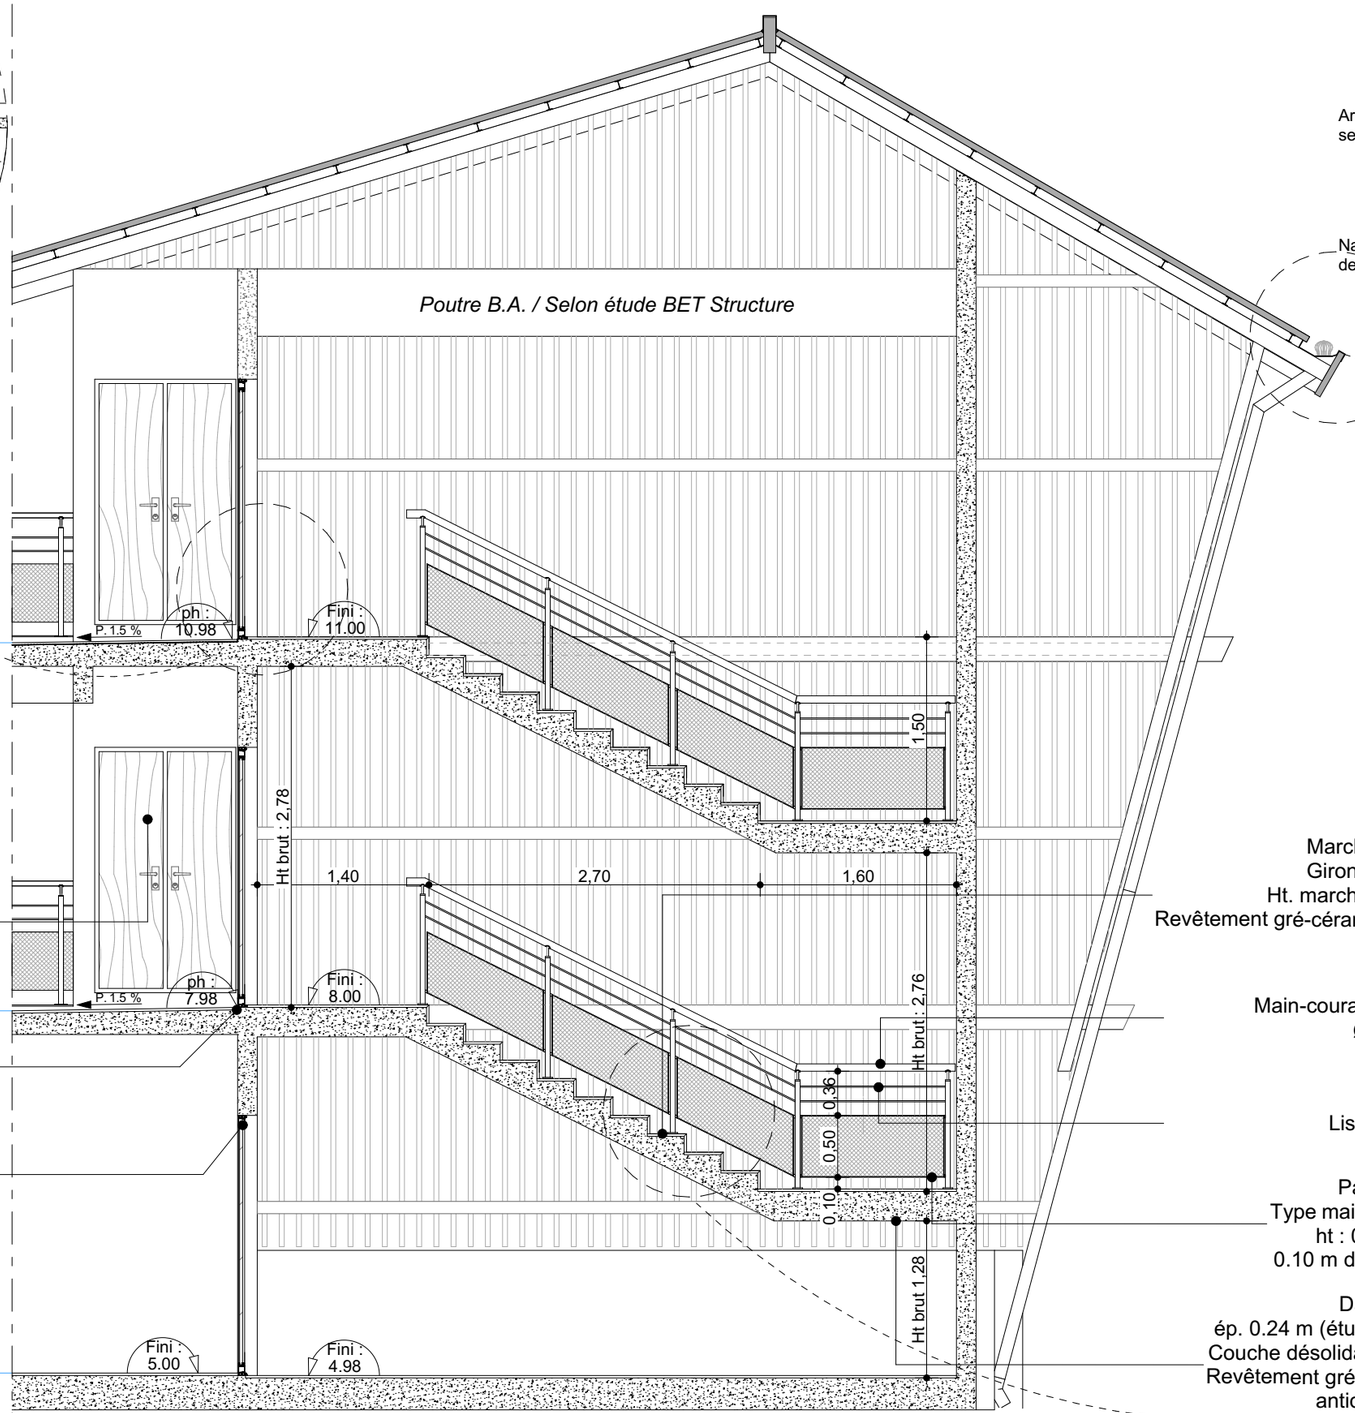

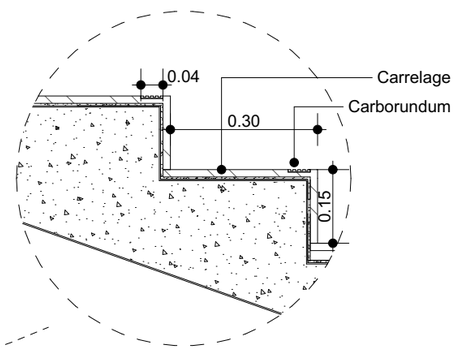

DATE DE CREATION	ECHELLE	BÂTIMENT D'HEBERGEMENT	AFF. n° TA 723	INDICE
Septembre 2026	1:25, 1:50e	DETAIL 09 ESCALIER D'ACCES AUX ETAGES	13	A
MODIFICATION				

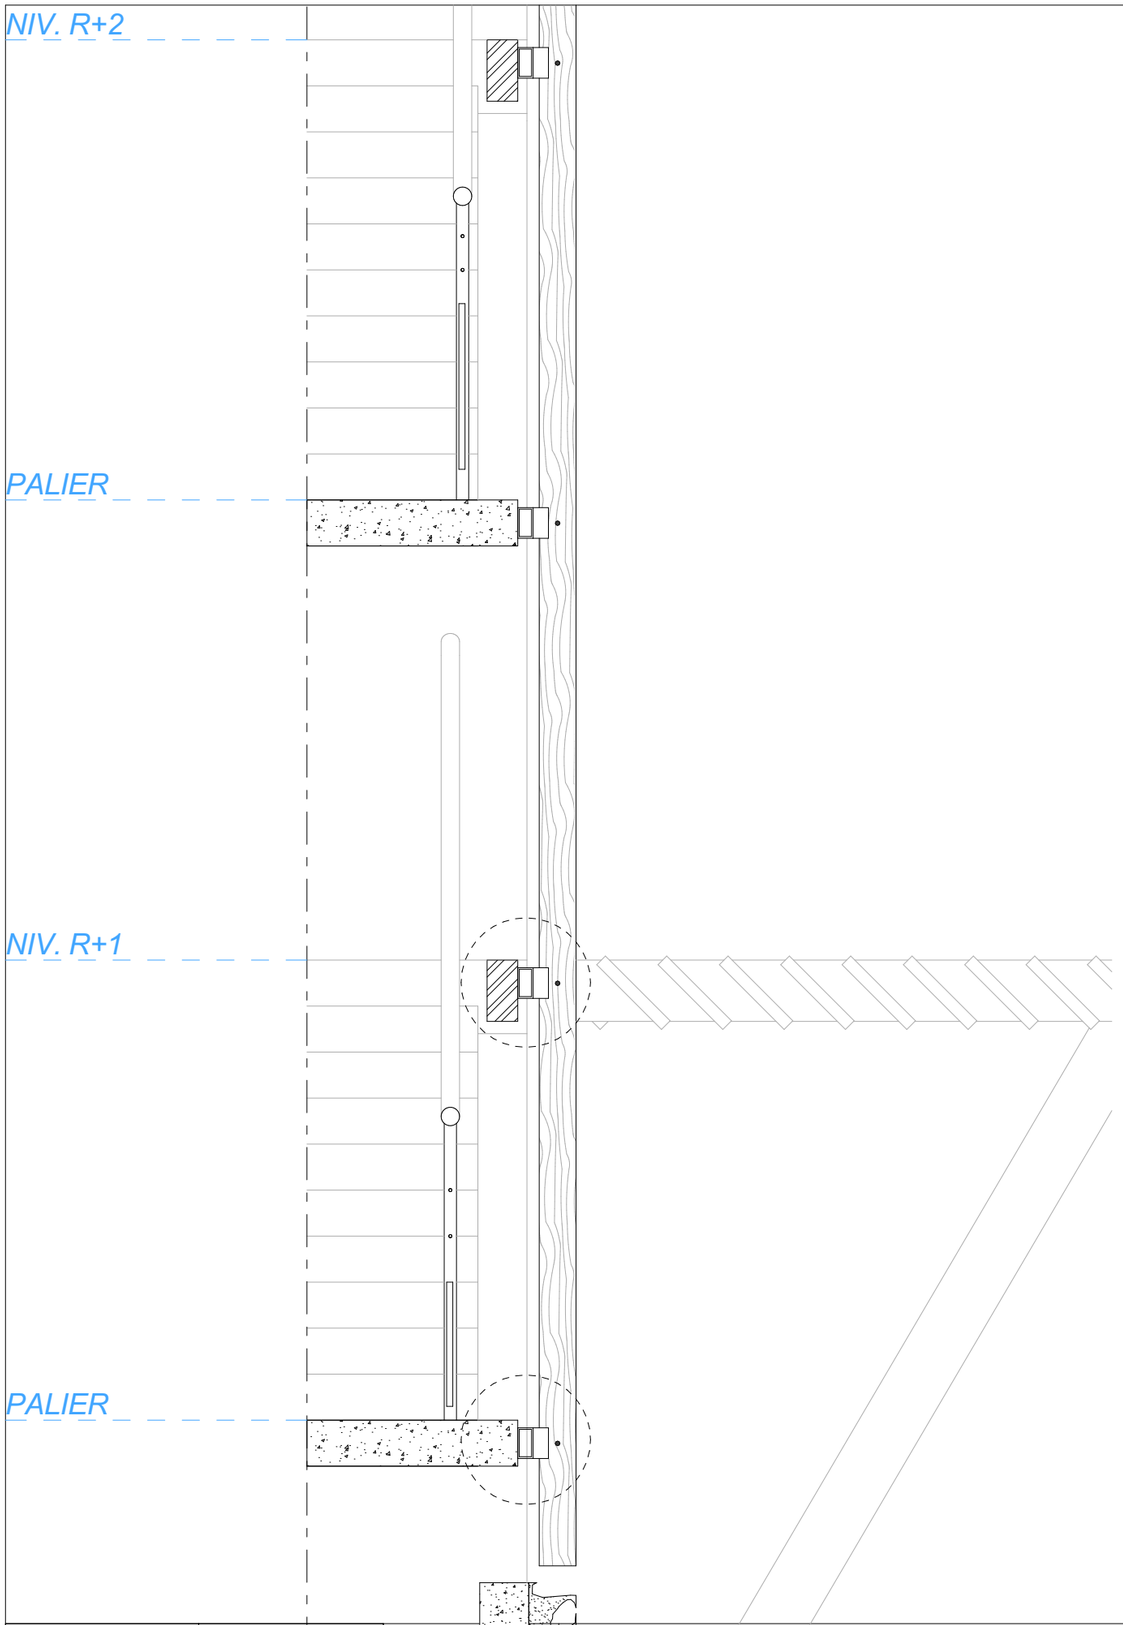

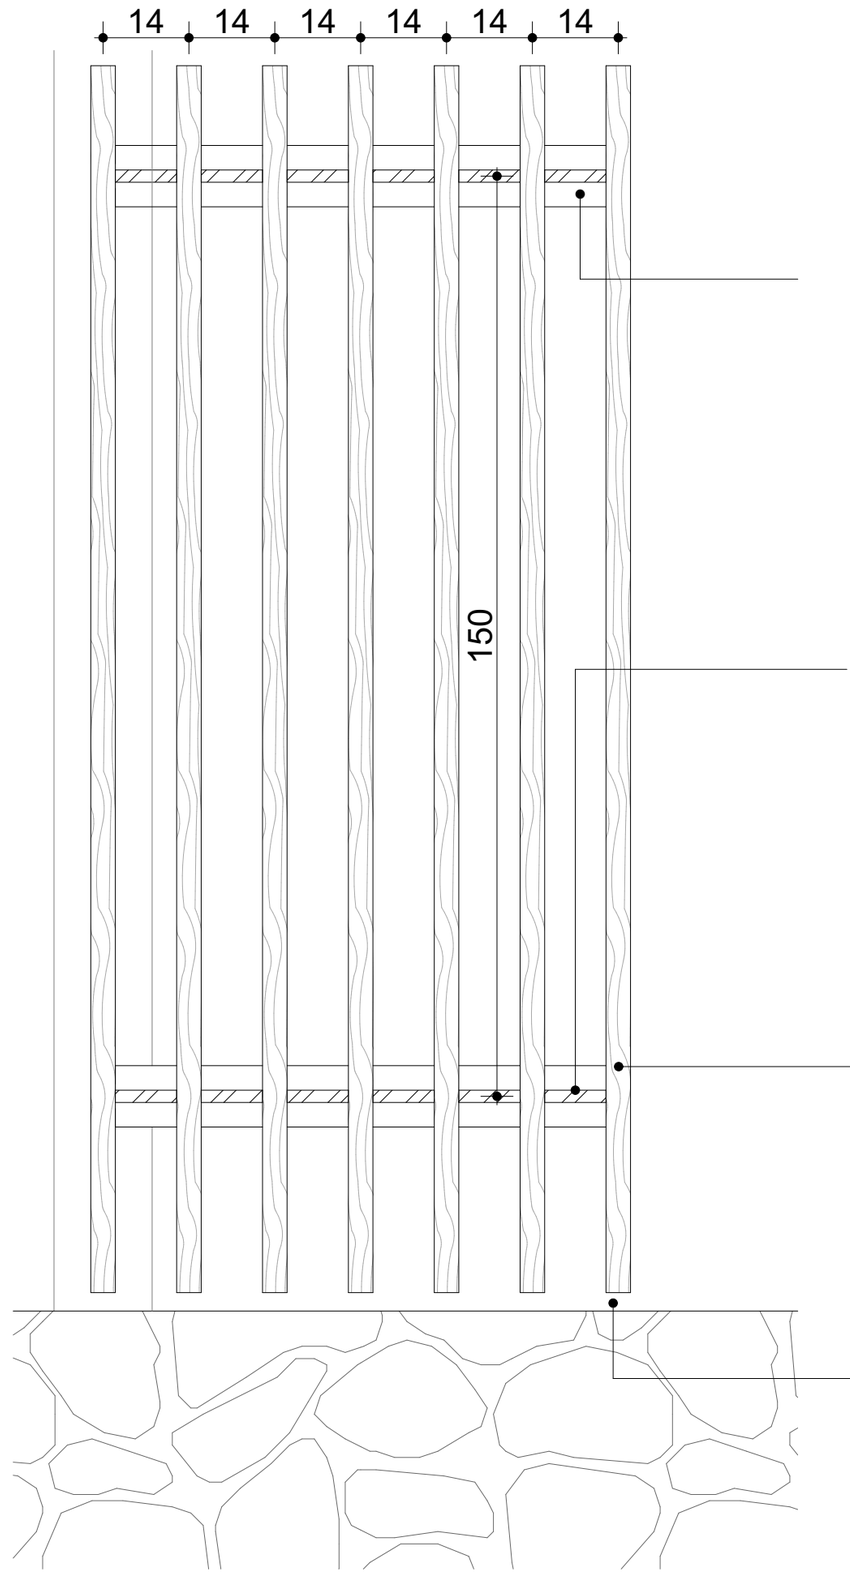

Ossature primaire
Acier galvanisé
Derrière tirants
pour fixation claire-voie
Tous les 1.50 m

Tirant central
Acier galvanisé
pour renforcement
des sections
Tous les 1.50 m
à l'axe

Sections
4 x 12 cm
Matériau composite
resysta
Immitation bois


Vide de 3 cm
Entre section et
mur en pierre basaltique


DATE DE CREATION	ECHELLE	BÂTIMENT D'HEBERGEMENT	AFF. n° TA 723	INDICE
Septembre 2026	1:10, 1:20e	DETAIL 10 FIXATION CLAIRE-VOIE	14	A
MODIFICATION				

Fixation type avec bracon

Fixation type sur palier


Fixation type entre deux voiles B.A.

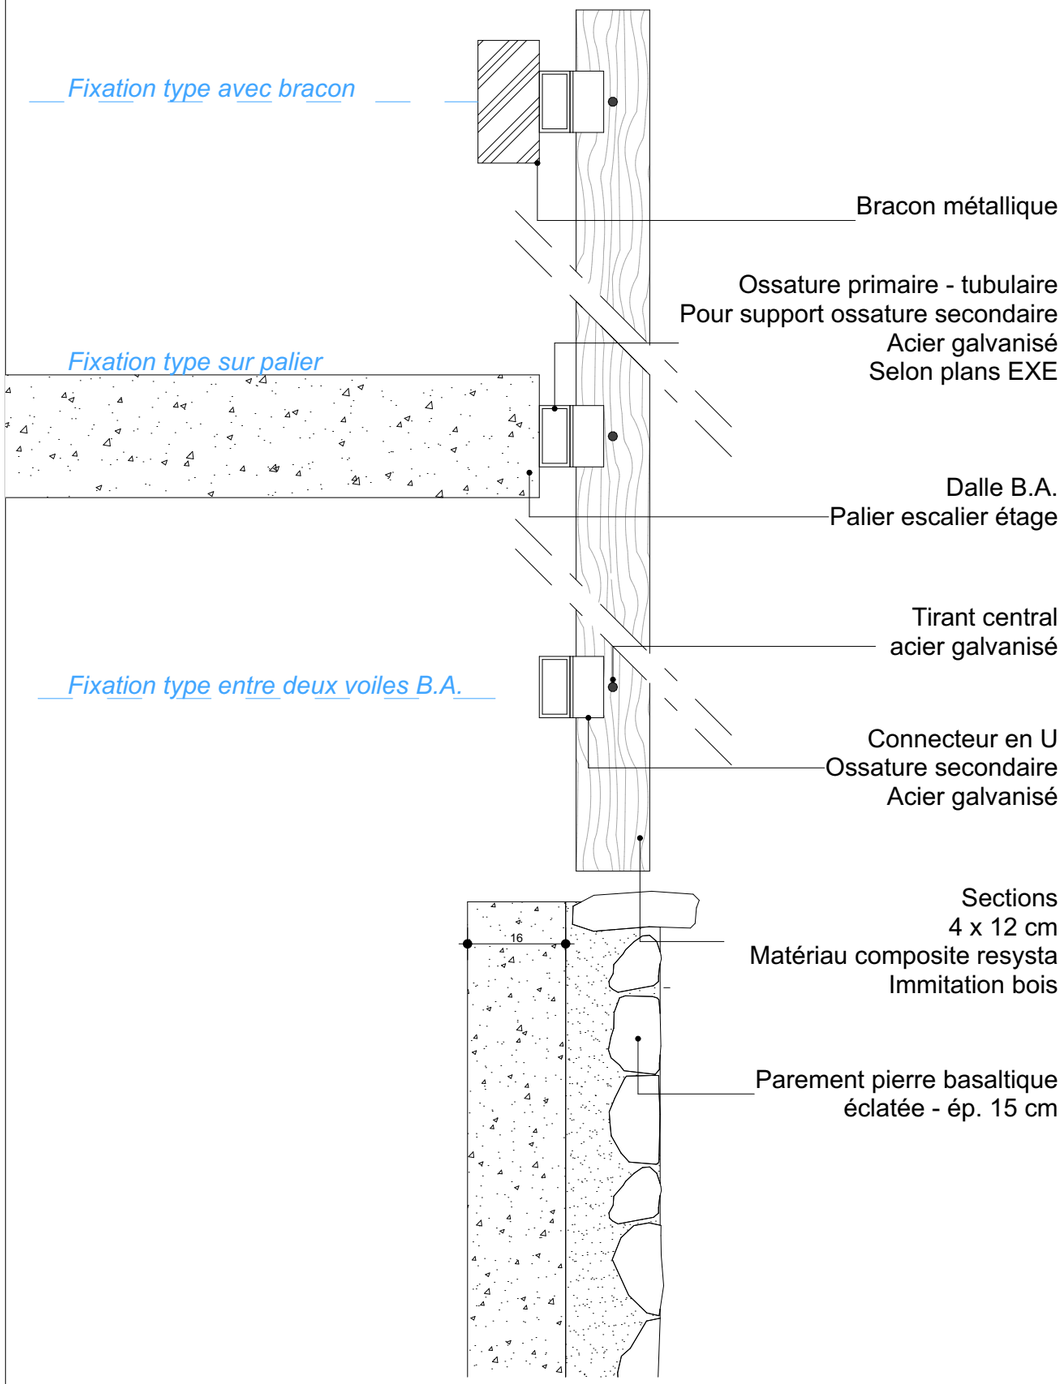

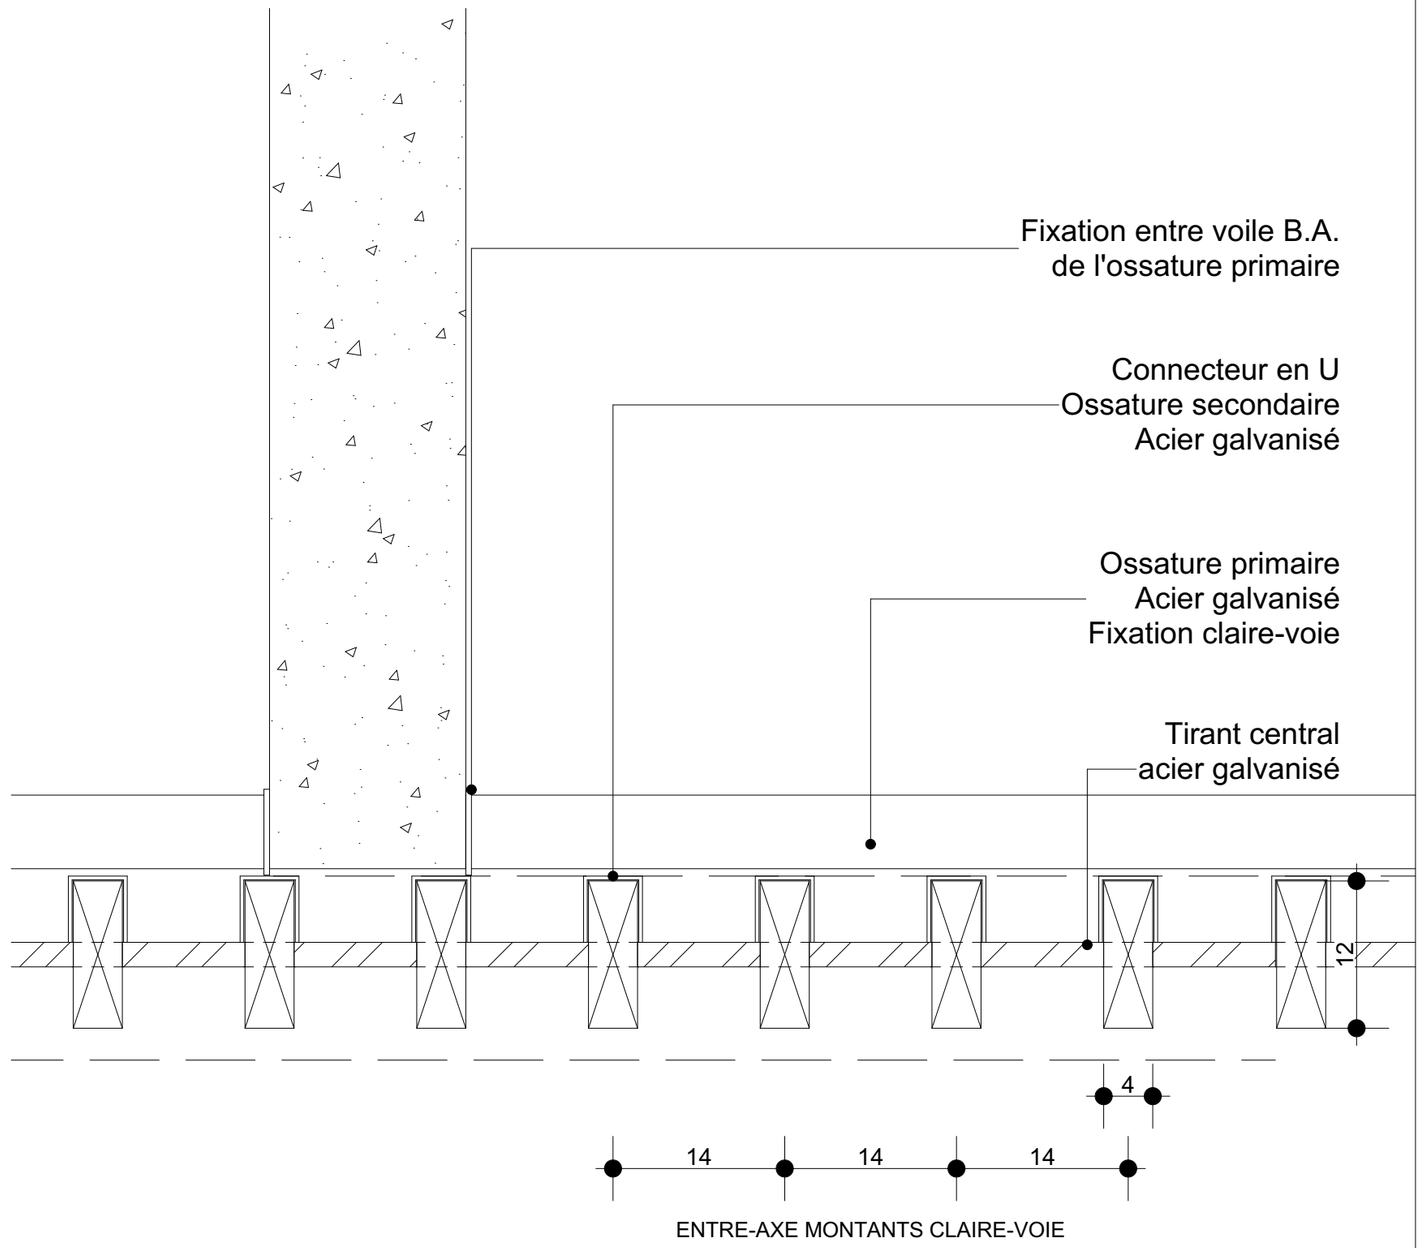



ENTRE-AXE MONTANTS CLAIRE-VOIE

DATE DE CREATION	ECHELLE	BÂTIMENT D'HEBERGEMENT	AFF. n° TA 723	INDICE
Septembre 2026	1:5, 1:10e	DETAIL 11 FIXATION CLAIRE-VOIE	15	A
MODIFICATION				

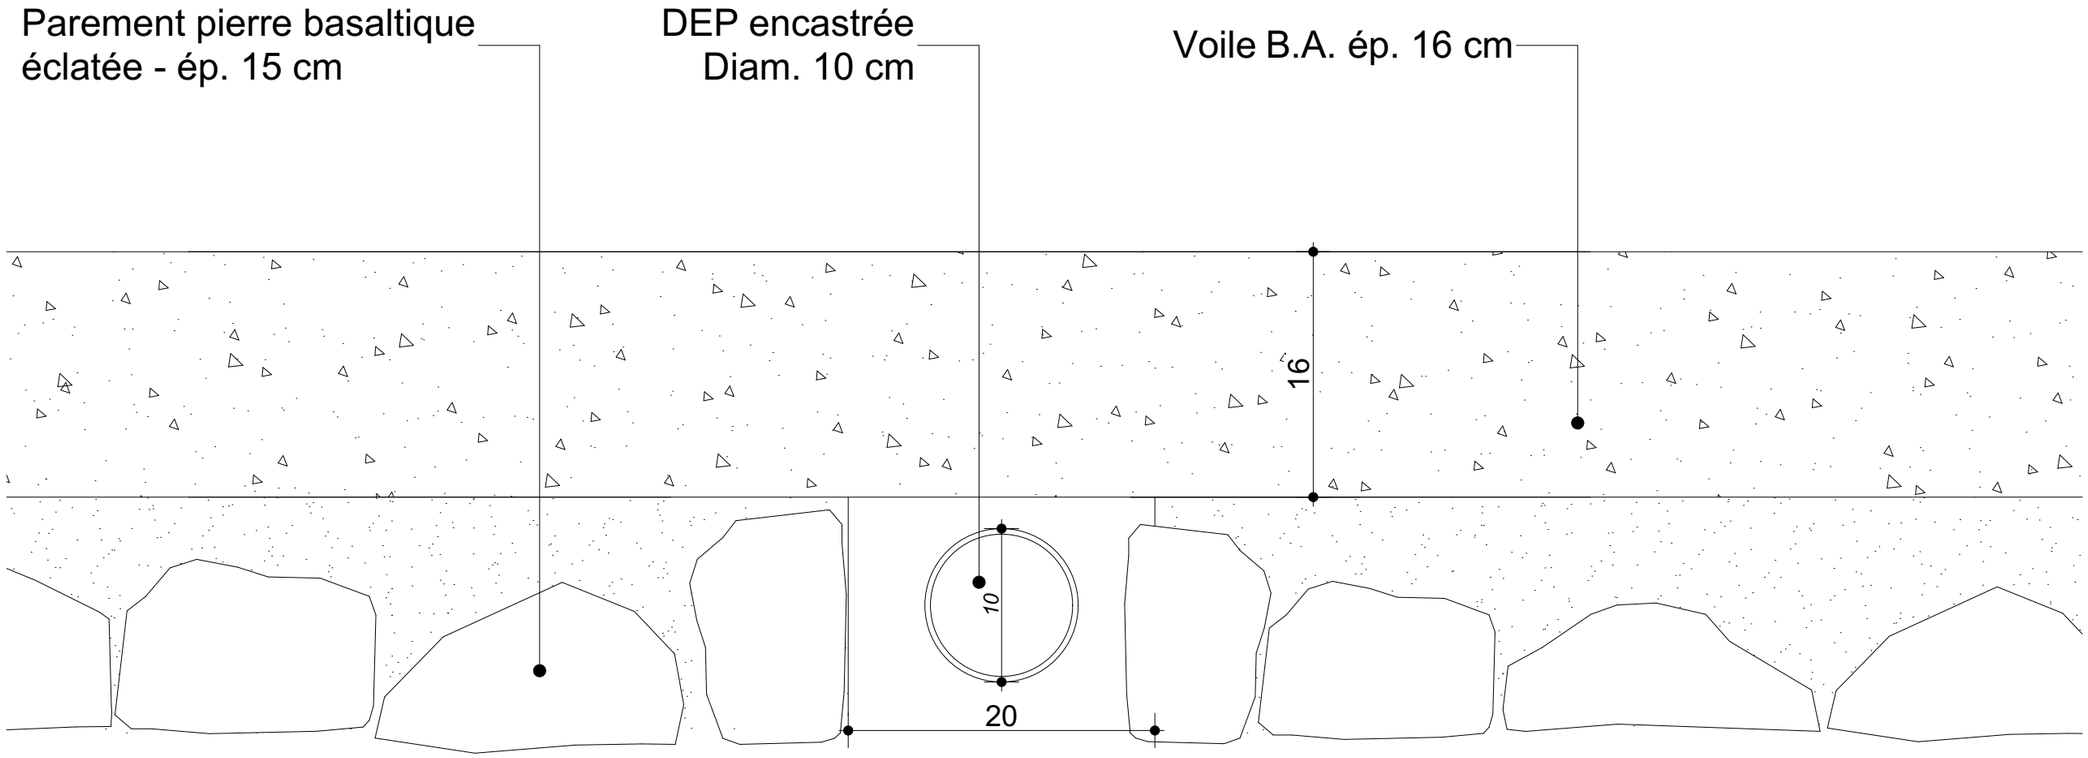


	DATE DE CREATION	ECHELLE	BÂTIMENT D'HEBERGEMENT	AFF. n° TA 723	INDICE
	Septembre 2026	1:20e	DETAIL 12 ENCASTREMENT DEP	16	A
	MODIFICATION				

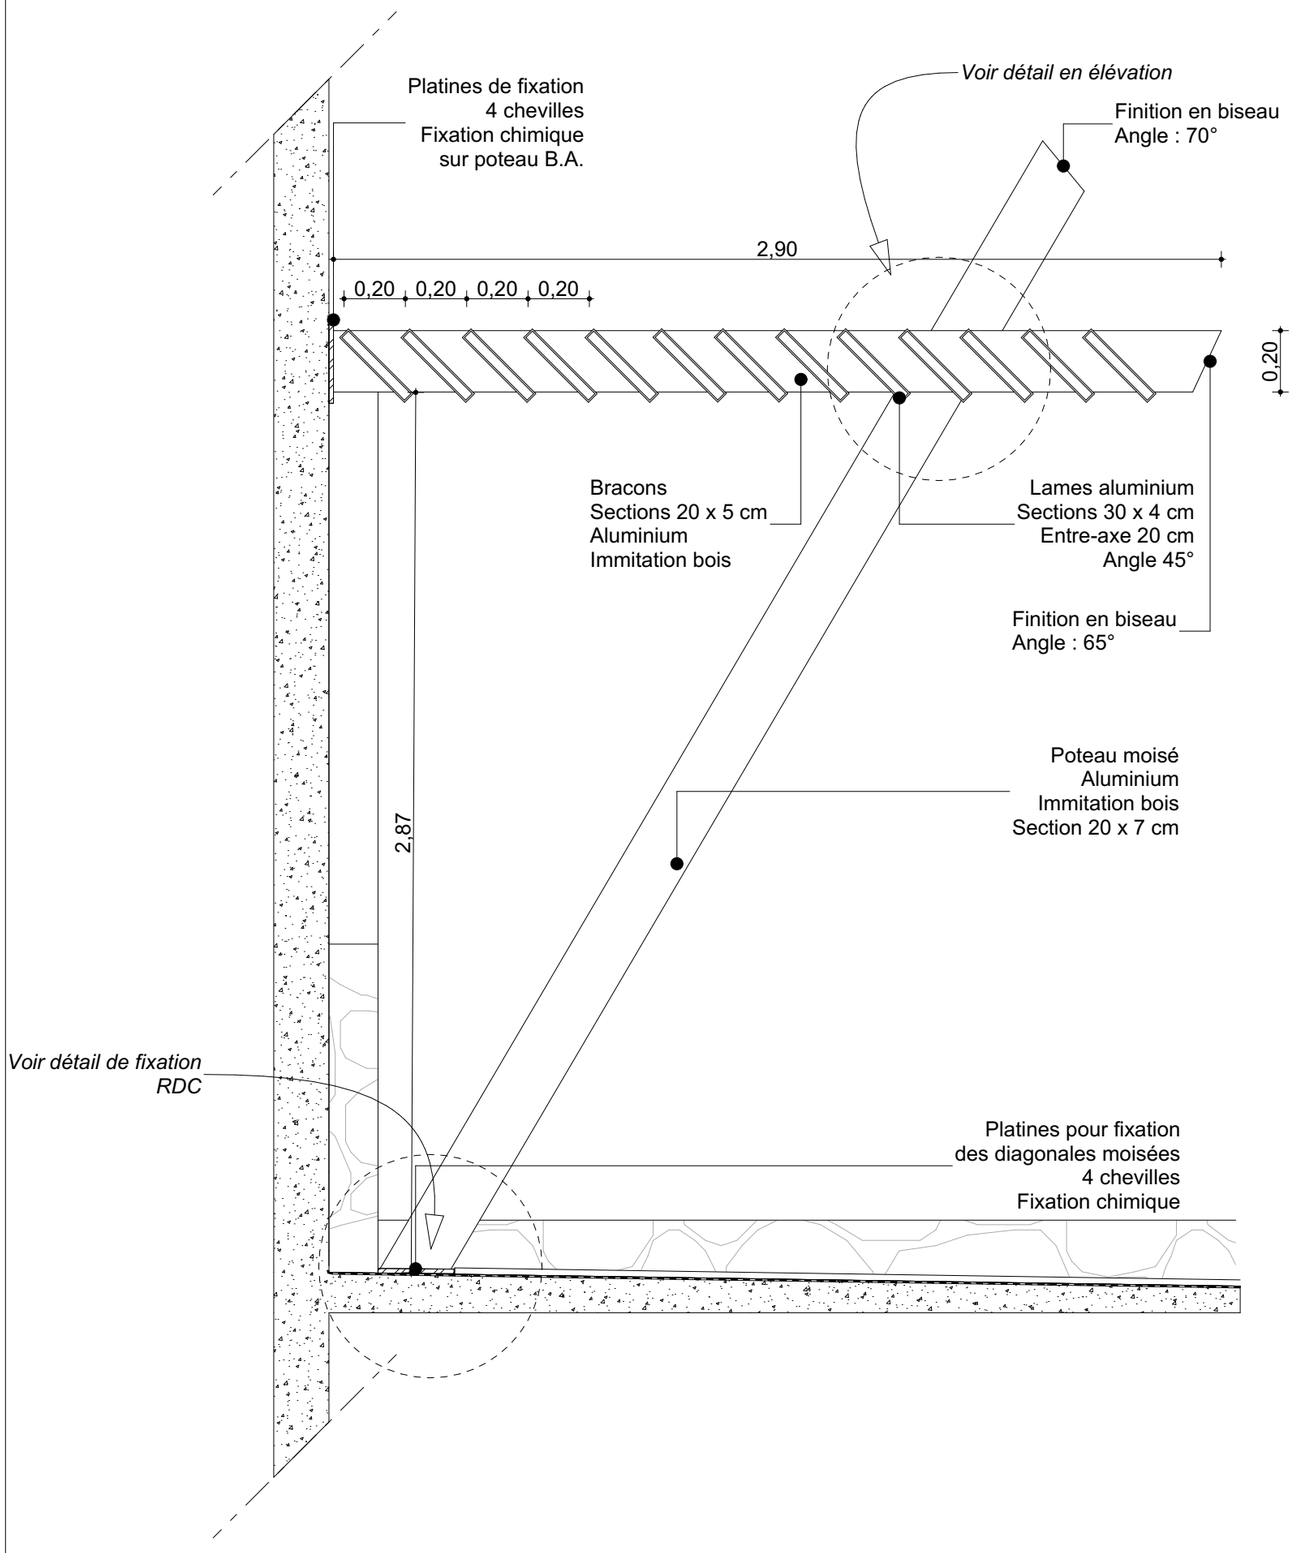

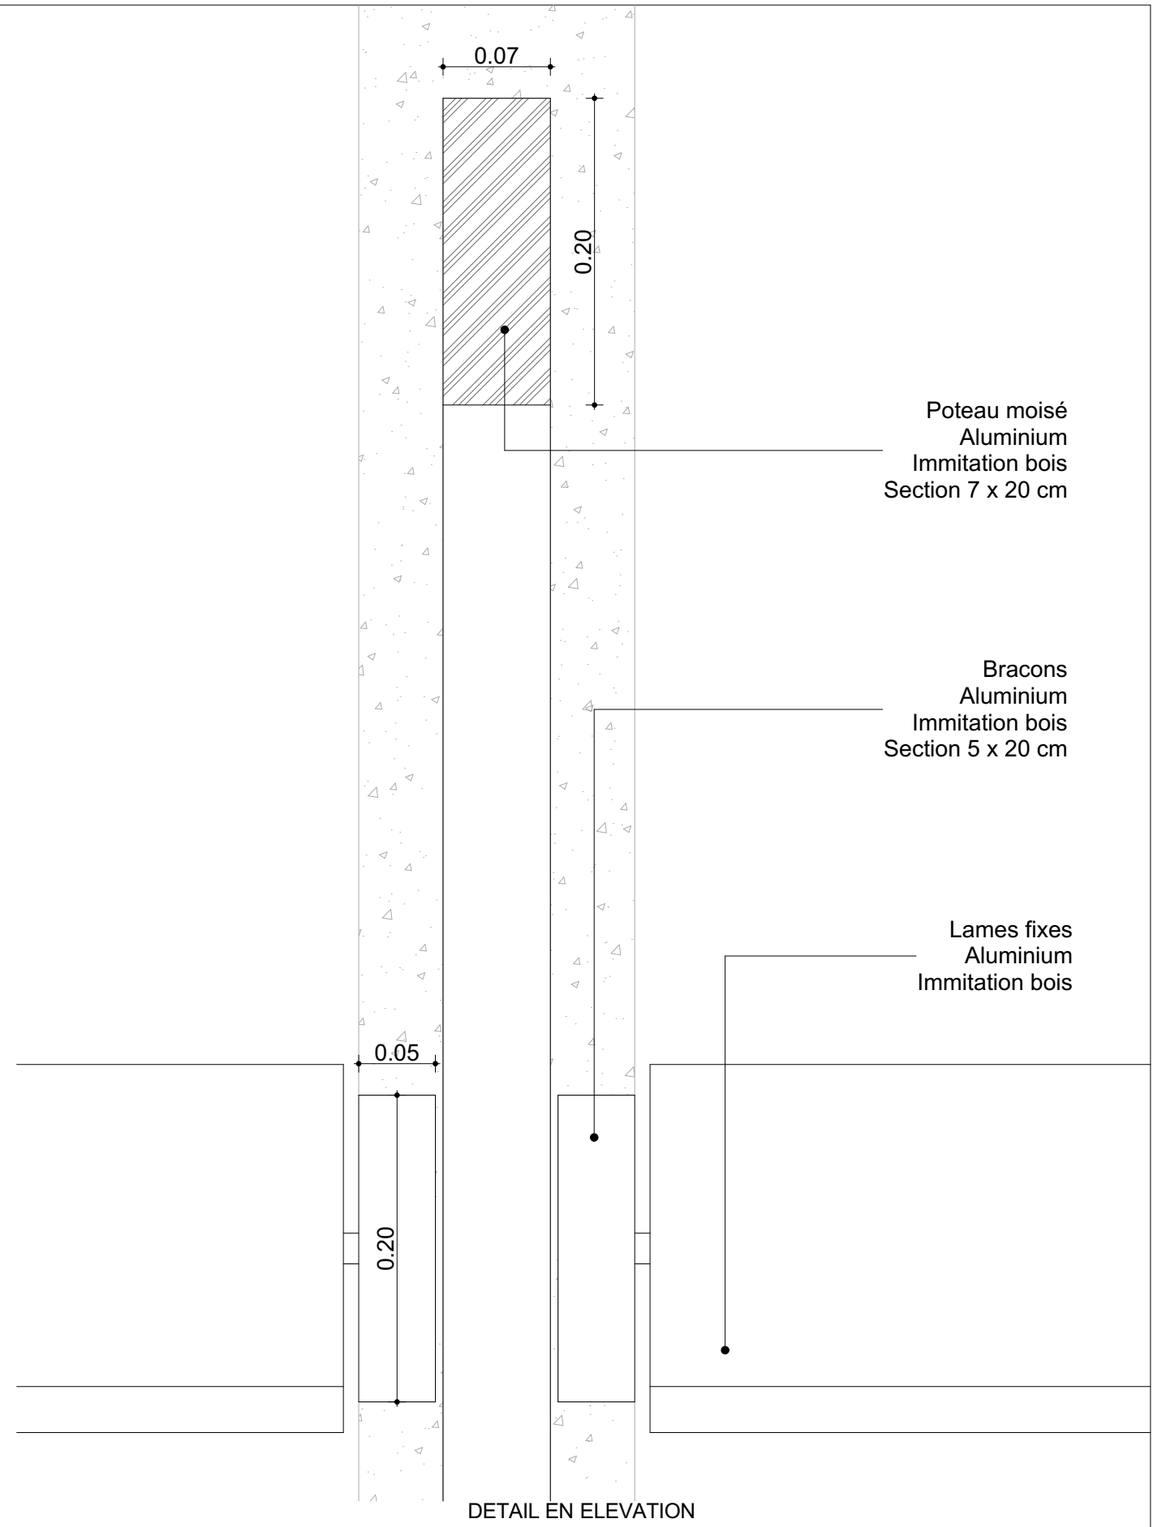


DETAIL EN ELEVATION


	DATE DE CREATION	ECHELLE	BÂTIMENT D'HEBERGEMENT	AFF. n° TA 723	INDICE
	Septembre 2026	1:20e	DETAIL 13 AUVENT	17	A
	MODIFICATION				

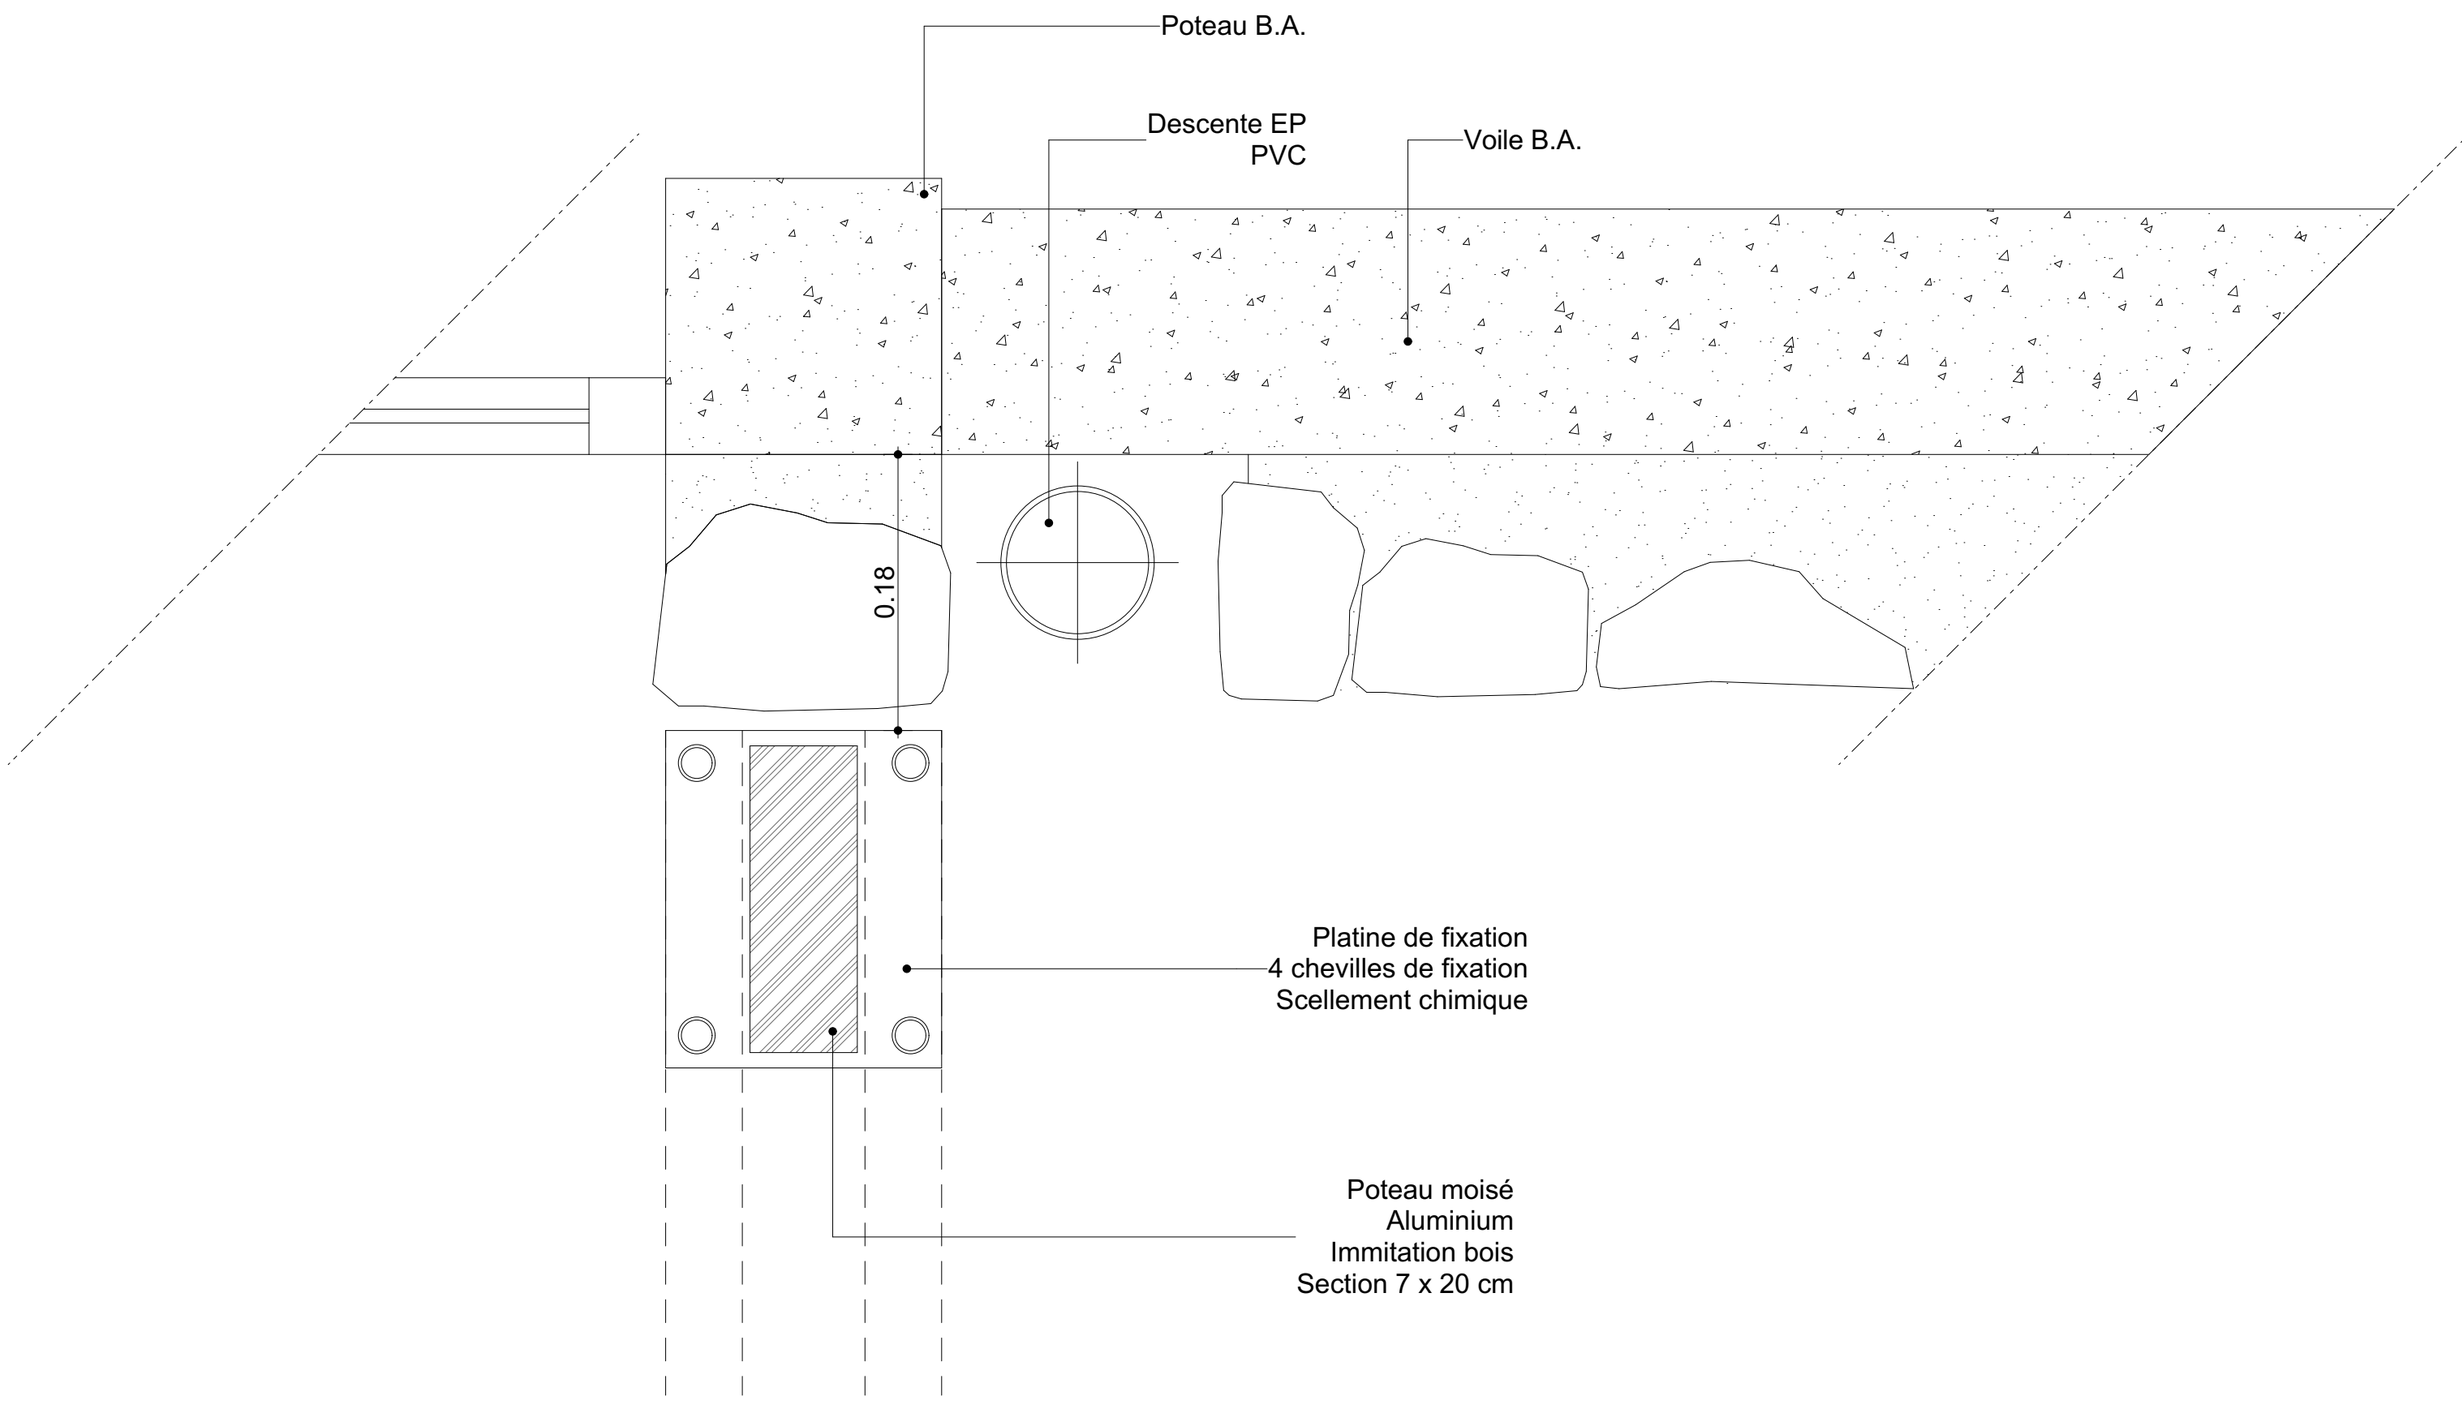


DATE DE CREATION	ECHELLE	BÂTIMENT D'HEBERGEMENT	AFF. n° TA 723	INDICE
Septembre 2026	1:20e	DETAIL 14 - AUVENT - FIXATION AU RDC	18	A
MODIFICATION				

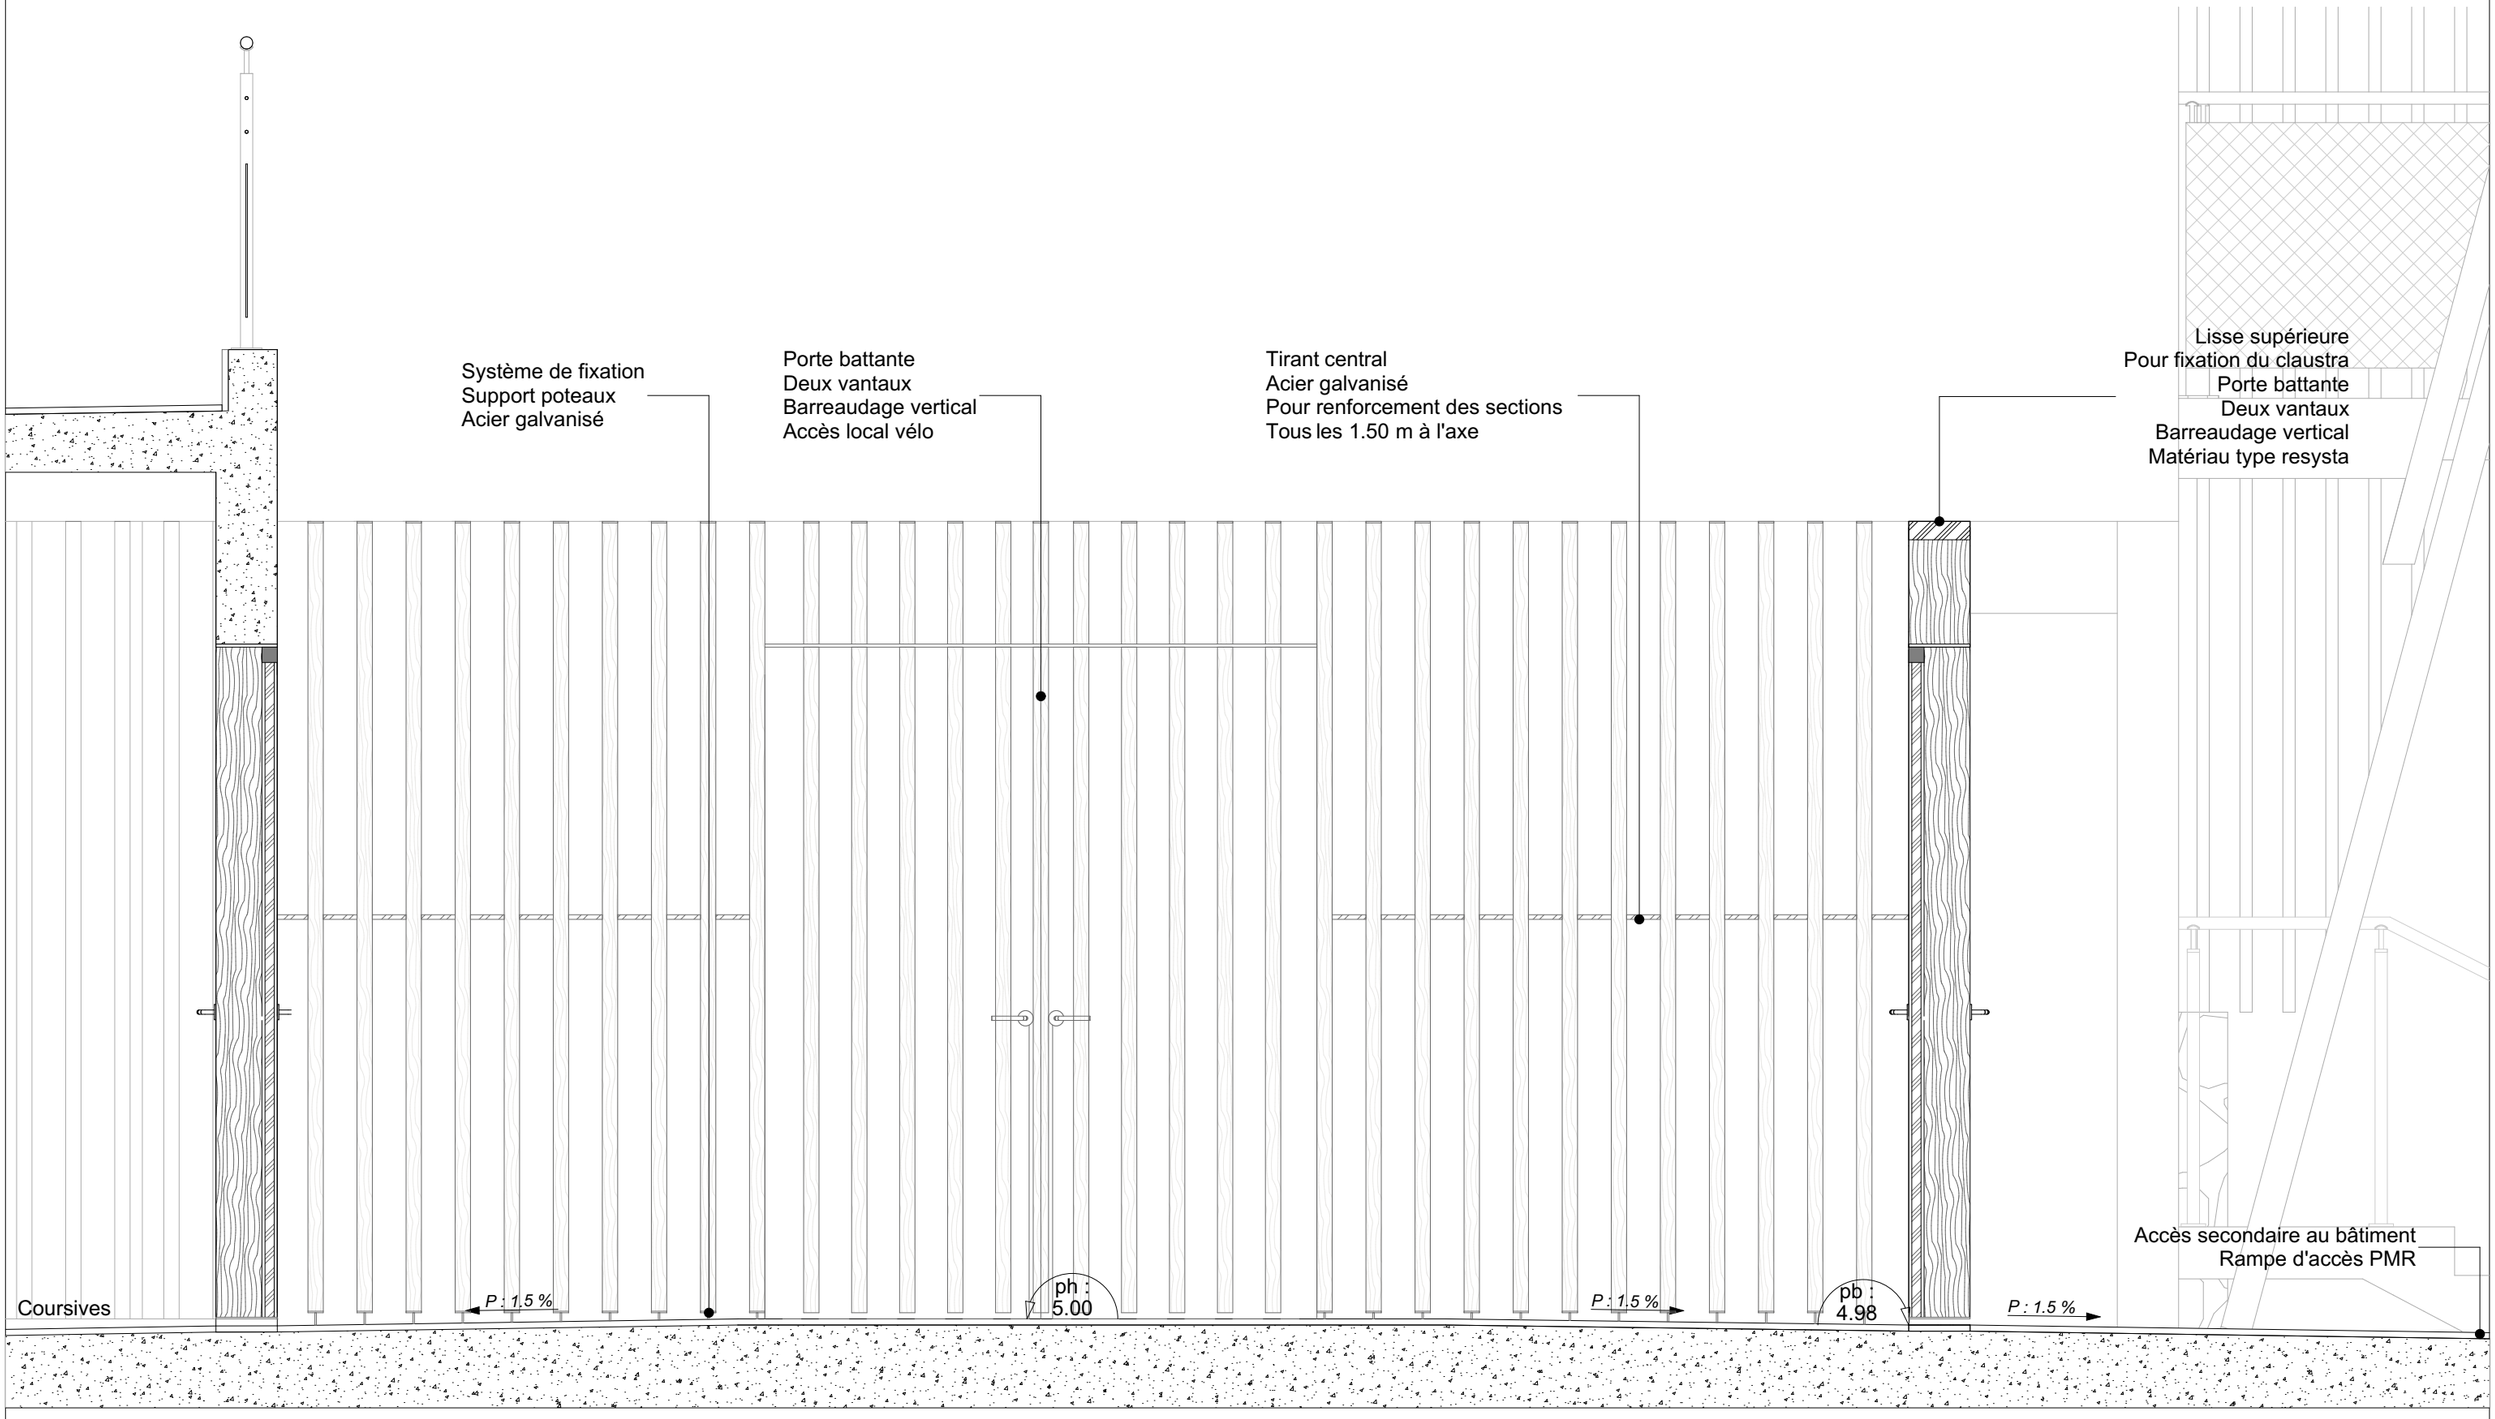


	DATE DE CREATION	ECHELLE	BÂTIMENT D'HEBERGEMENT	AFF. n° TA 723	INDICE
	Septembre 2026	1:20e	DETAIL 15 CLAUSTRA ENTREE SECONDAIRE	19	A
	MODIFICATION				

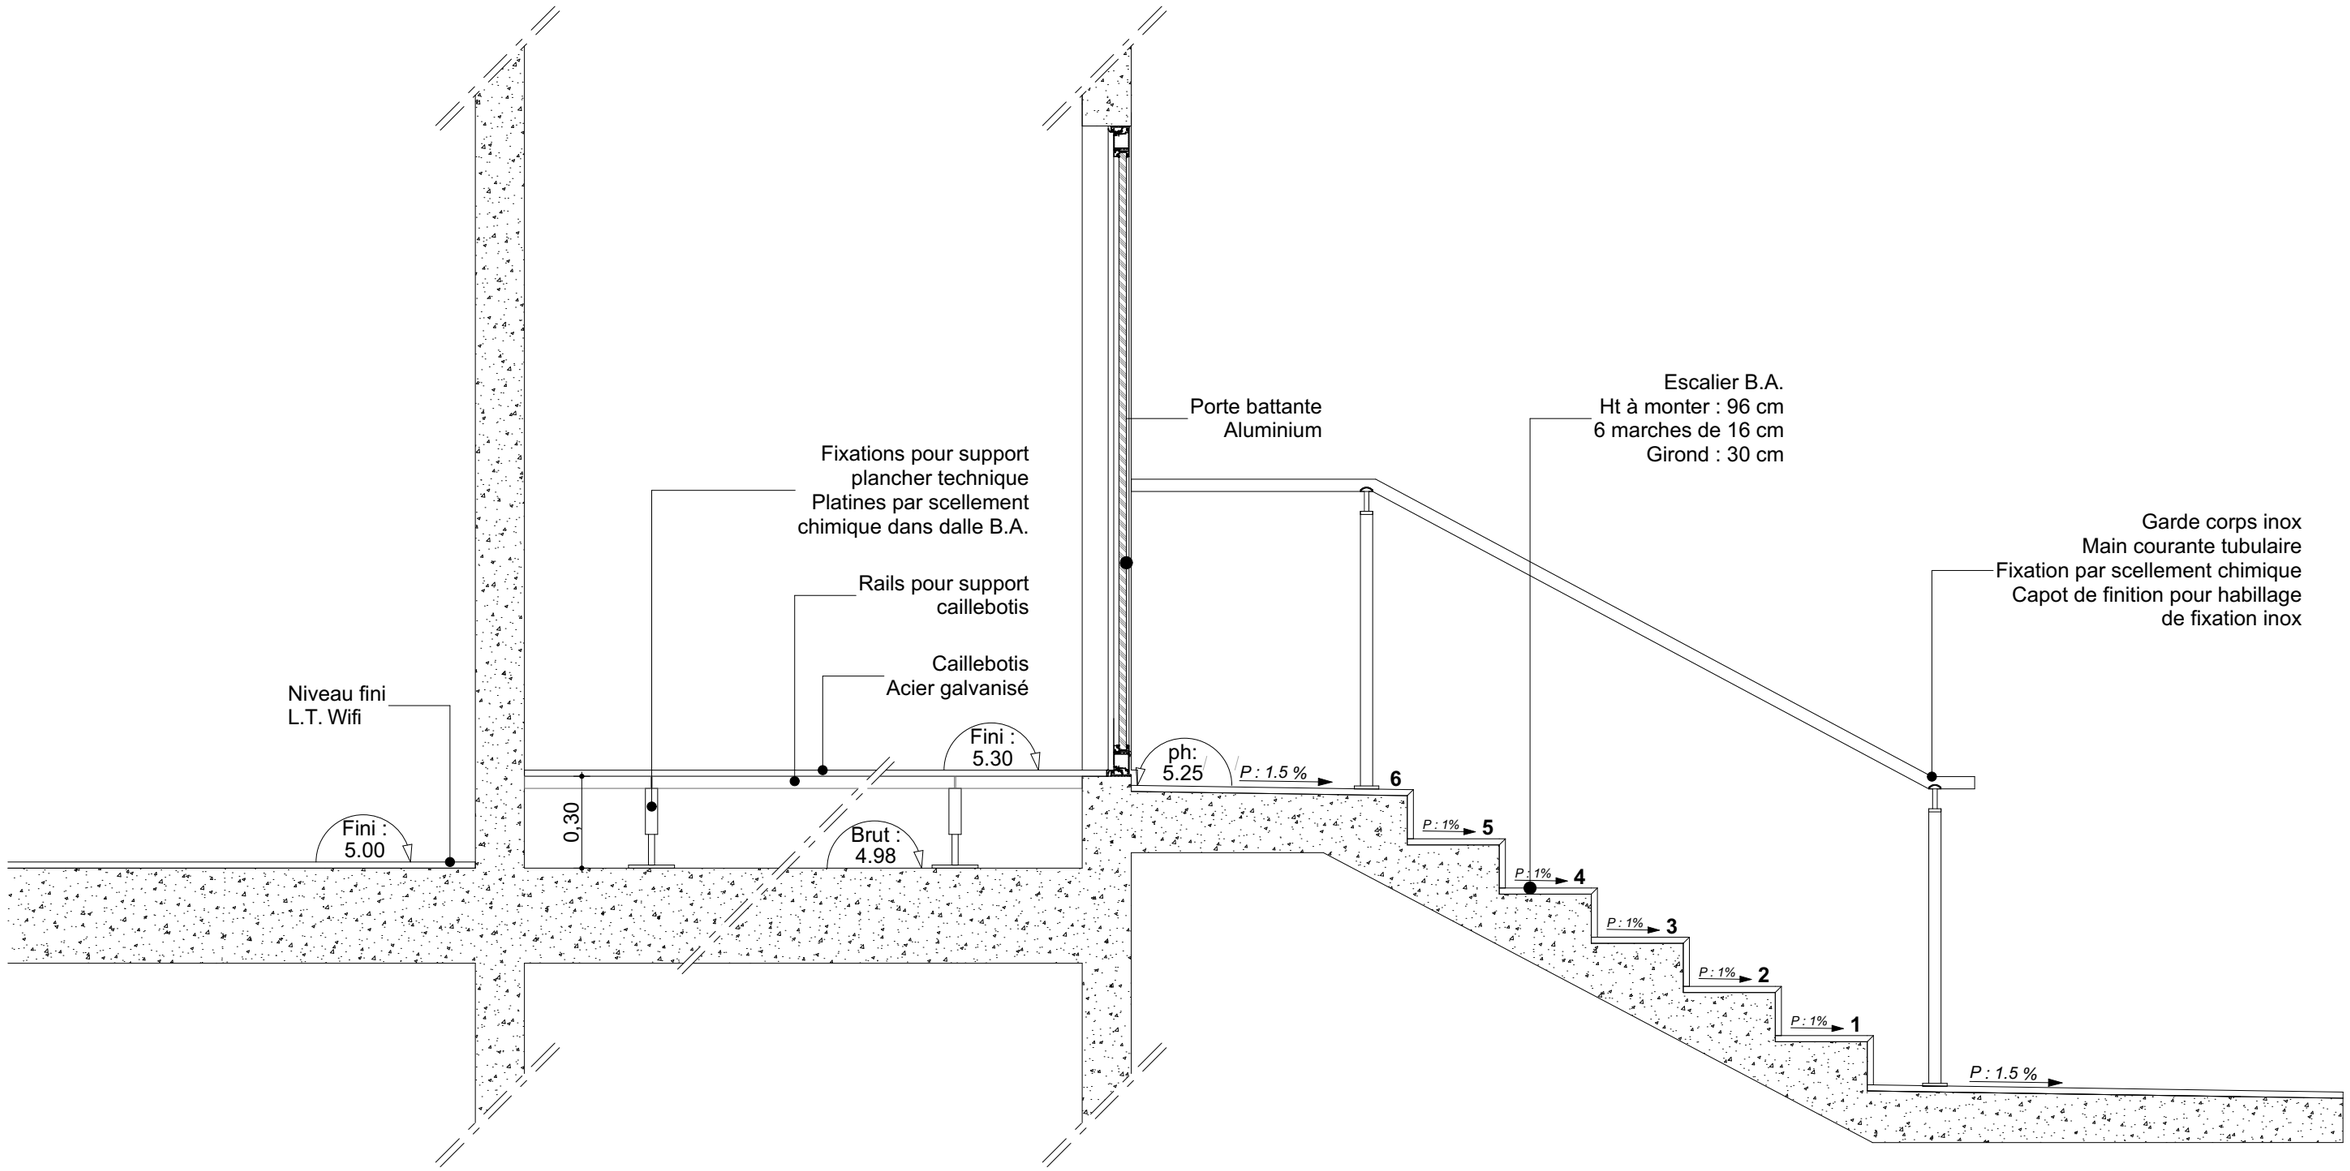


	DATE DE CREATION	ECHELLE	BÂTIMENT D'HEBERGEMENT	AFF. n° TA 723	INDICE
	Septembre 2026 MODIFICATION	1:20e	DETAIL 16 LOCAL DANZ	20	A

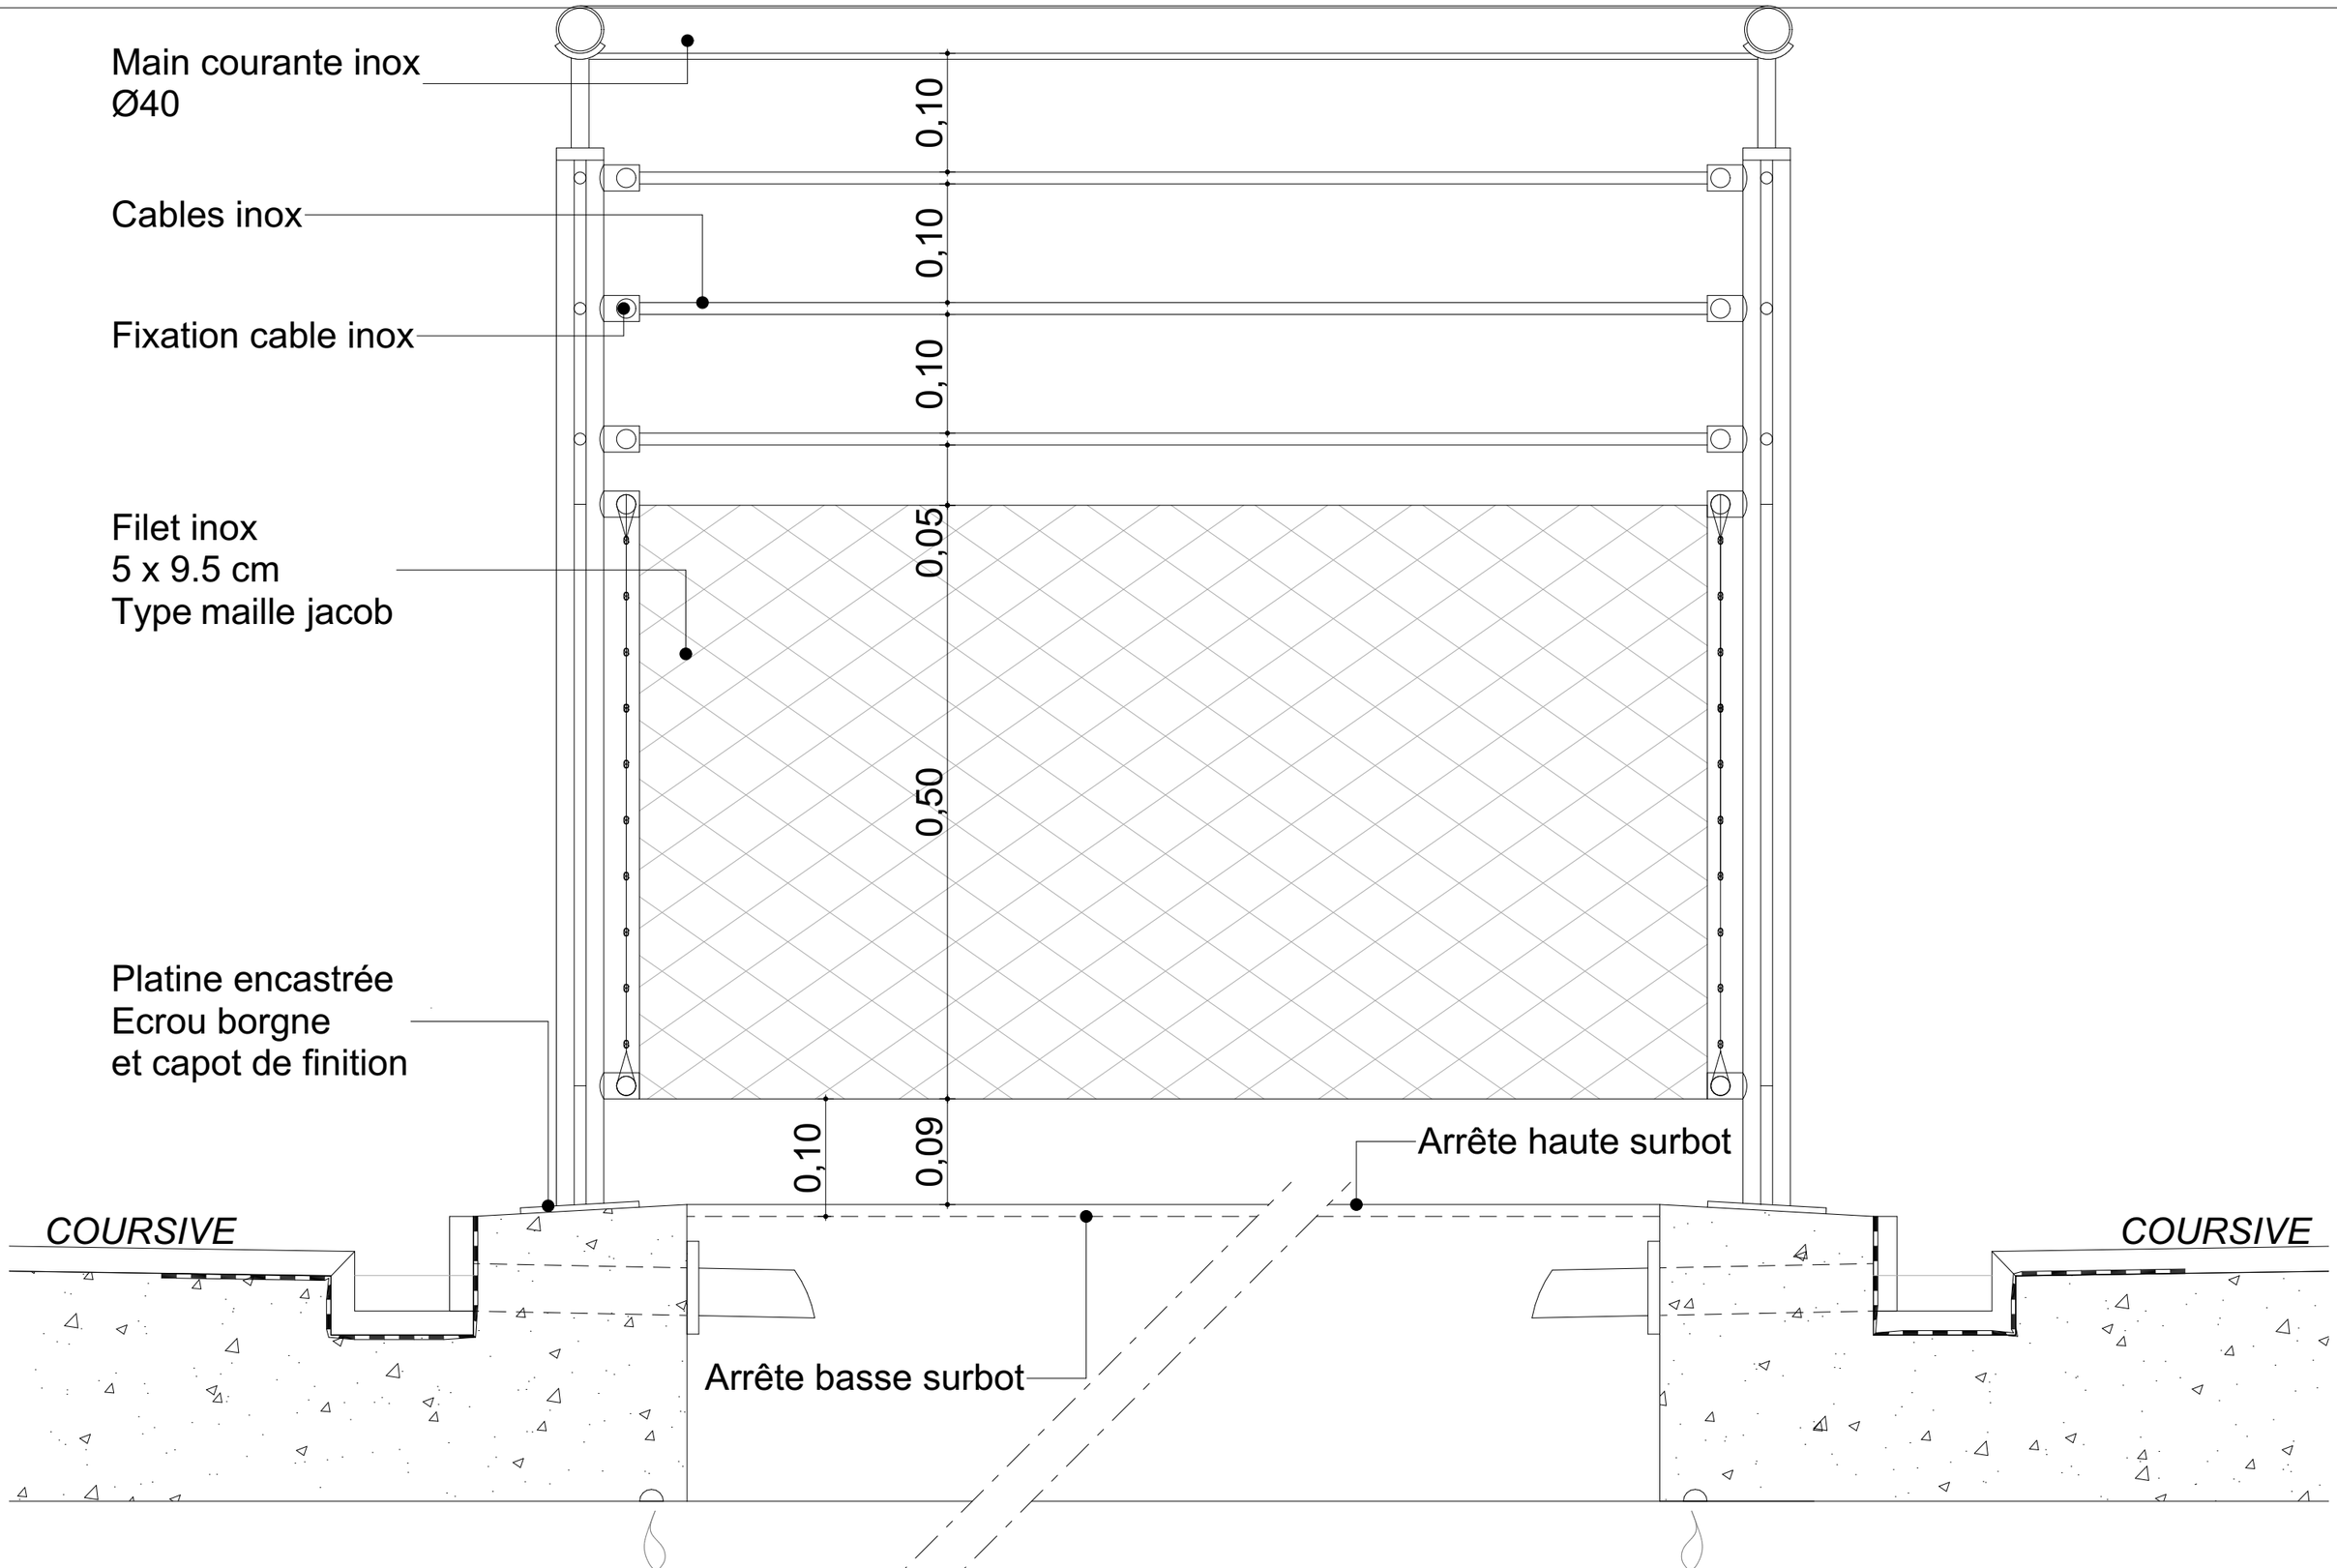

	DATE DE CREATION	ECHELLE	BÂTIMENT D'HEBERGEMENT	AFF. n° TA 723	INDICE
	Septembre 2026	1:5e	DETAIL 17 GARDE-CORPS COURSIVES	21	A
	MODIFICATION				

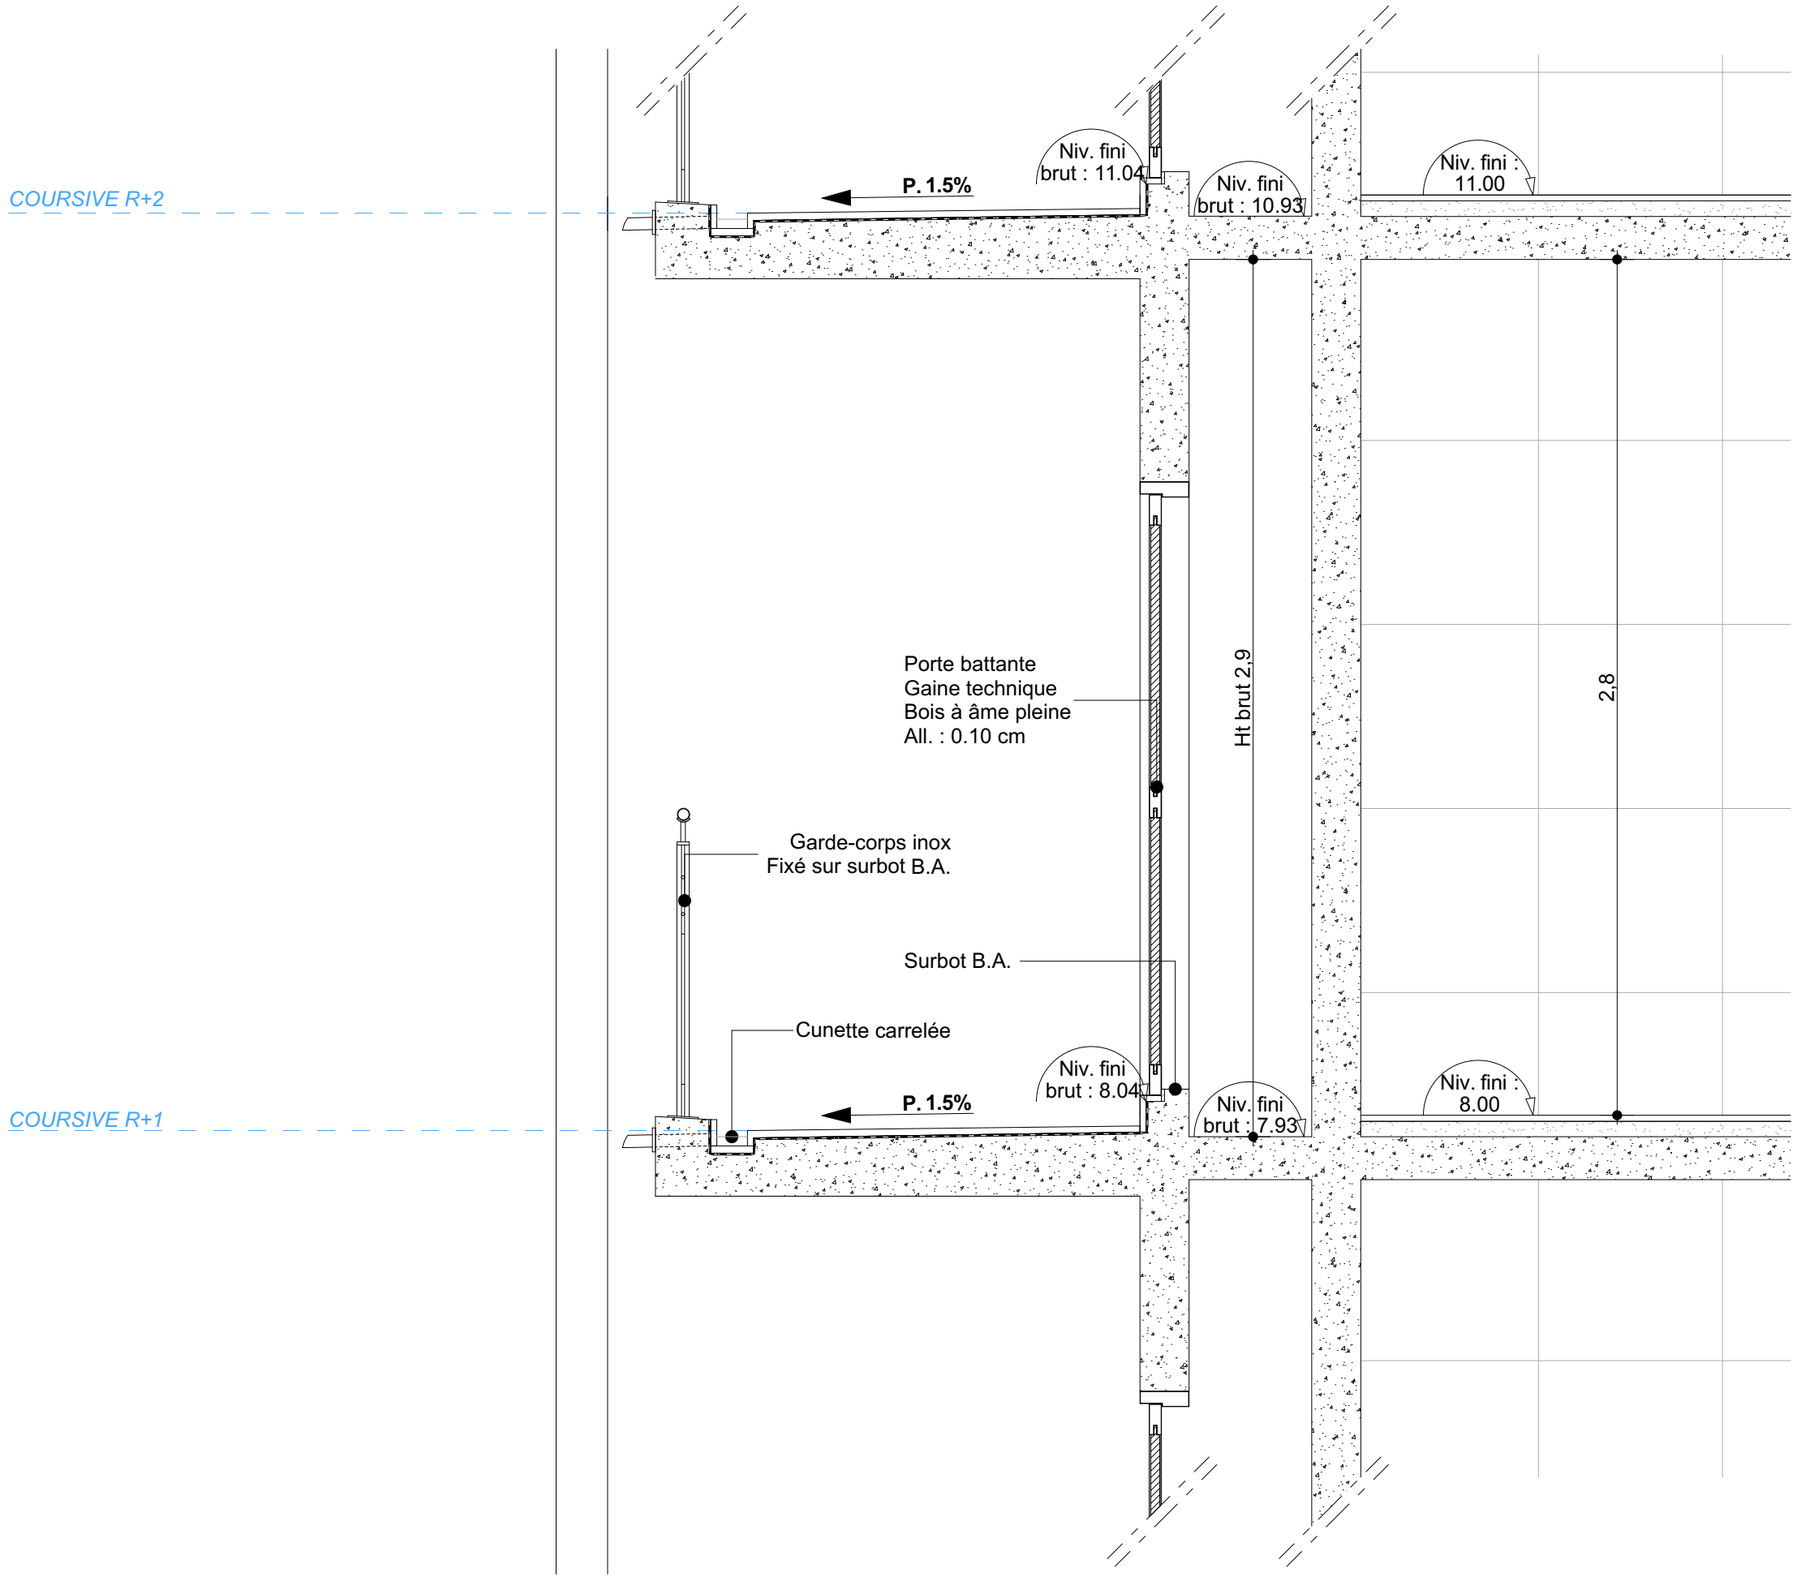

	DATE DE CREATION	ECHELLE	BÂTIMENT D'HEBERGEMENT	AFF. n° TA 723	INDICE
	Septembre 2026	1:20e	DETAIL 18 GAINE TECHNIQUE	22	A
	MODIFICATION				

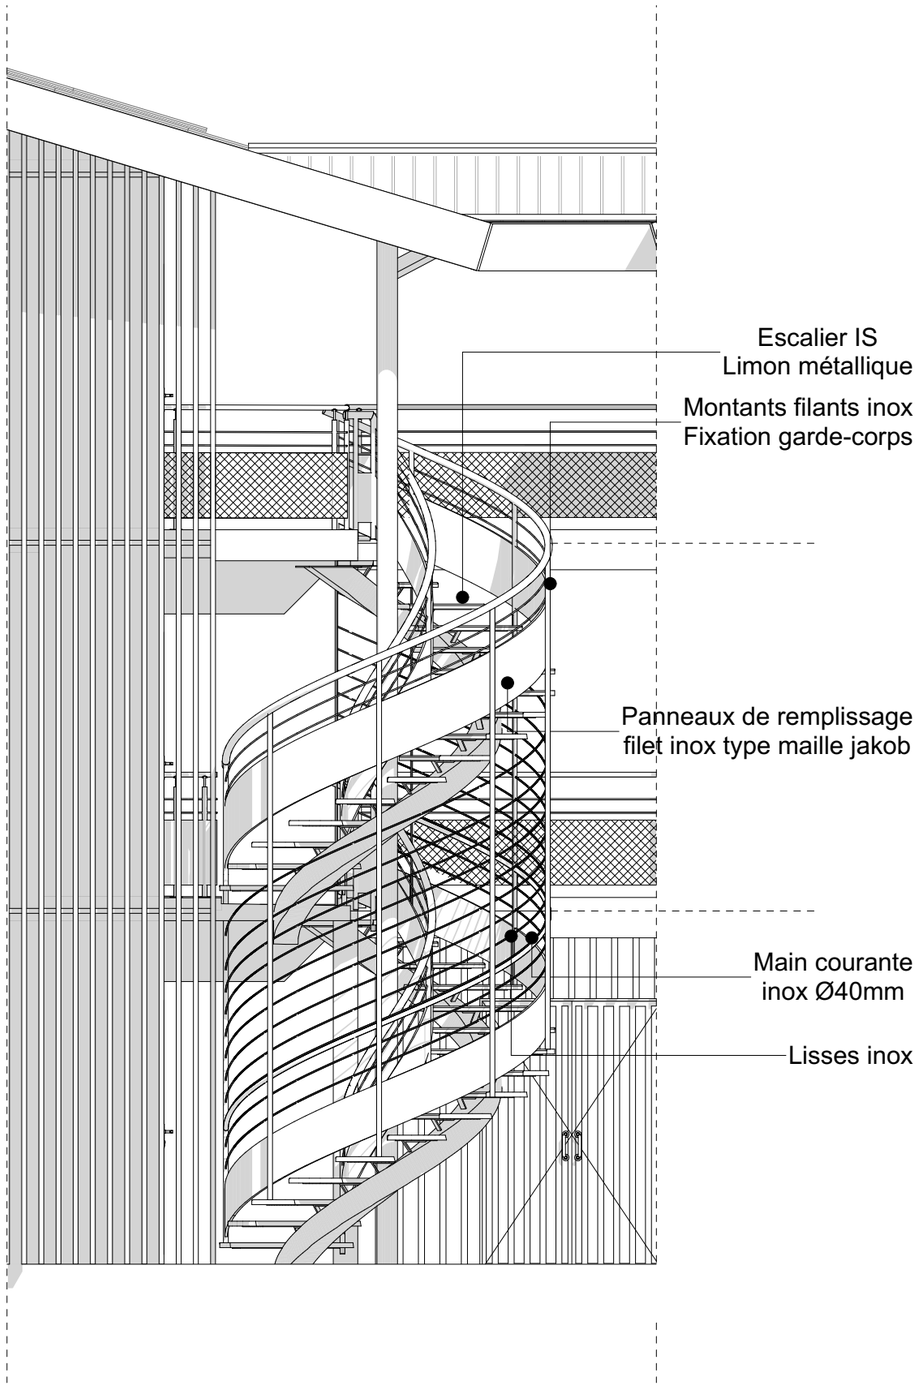


Escalier IS
Limon métallique

Montants filants inox
Fixation garde-corps

Panneaux de remplissage
filet inox type maille jakob

Main courante
inox Ø40mm

Lisses inox

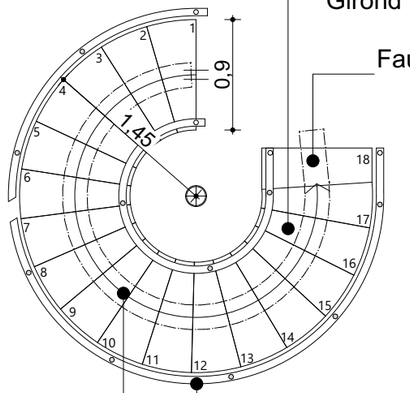


Ht à monter : 3.00 m
18 marches de 17 cm
Girond : 18 cm
Girond d'extrémité : 40 cm
Girond intérieur : 10 cm

Faux palier gantois
Niv. R+2

Garde-corps
Main courante inox Ø40mm
2 lisses horizontales
Panneau de remplissage
filet inox type maille jakob

Limon métallique

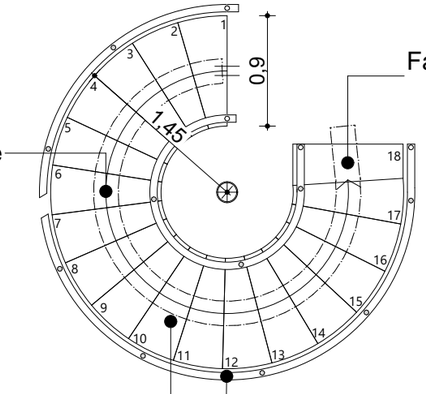

Faux palier gantois
Niv. R+1

Limon métallique

Ht à monter : 2.95 m
18 marches de 17 cm
Girond : 28 cm
Girond d'extrémité : 40 cm
Girond intérieur : 15 cm

Garde-corps
1 main courante inox Ø40mm
11 lisses horizontales
Panneau de remplissage
filet inox type maille jakob

	DATE DE CREATION	ECHELLE	BÂTIMENT D'HEBERGEMENT	AFF. n° TA 723	INDICE
	Septembre 2026	1:50e	DETAIL 19 ESCALIER IS	23	A
	MODIFICATION				