

COUPE A-A
(Echelle:1/50e)

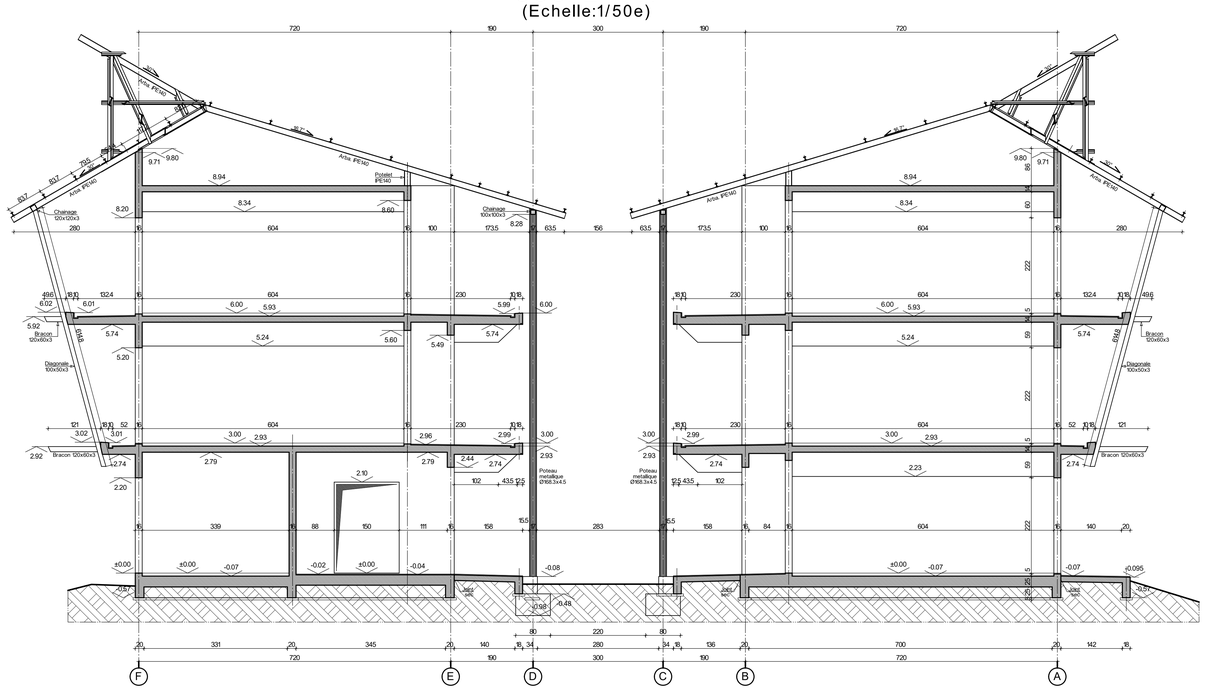

COUPE B-B
(Echelle:1/50e)

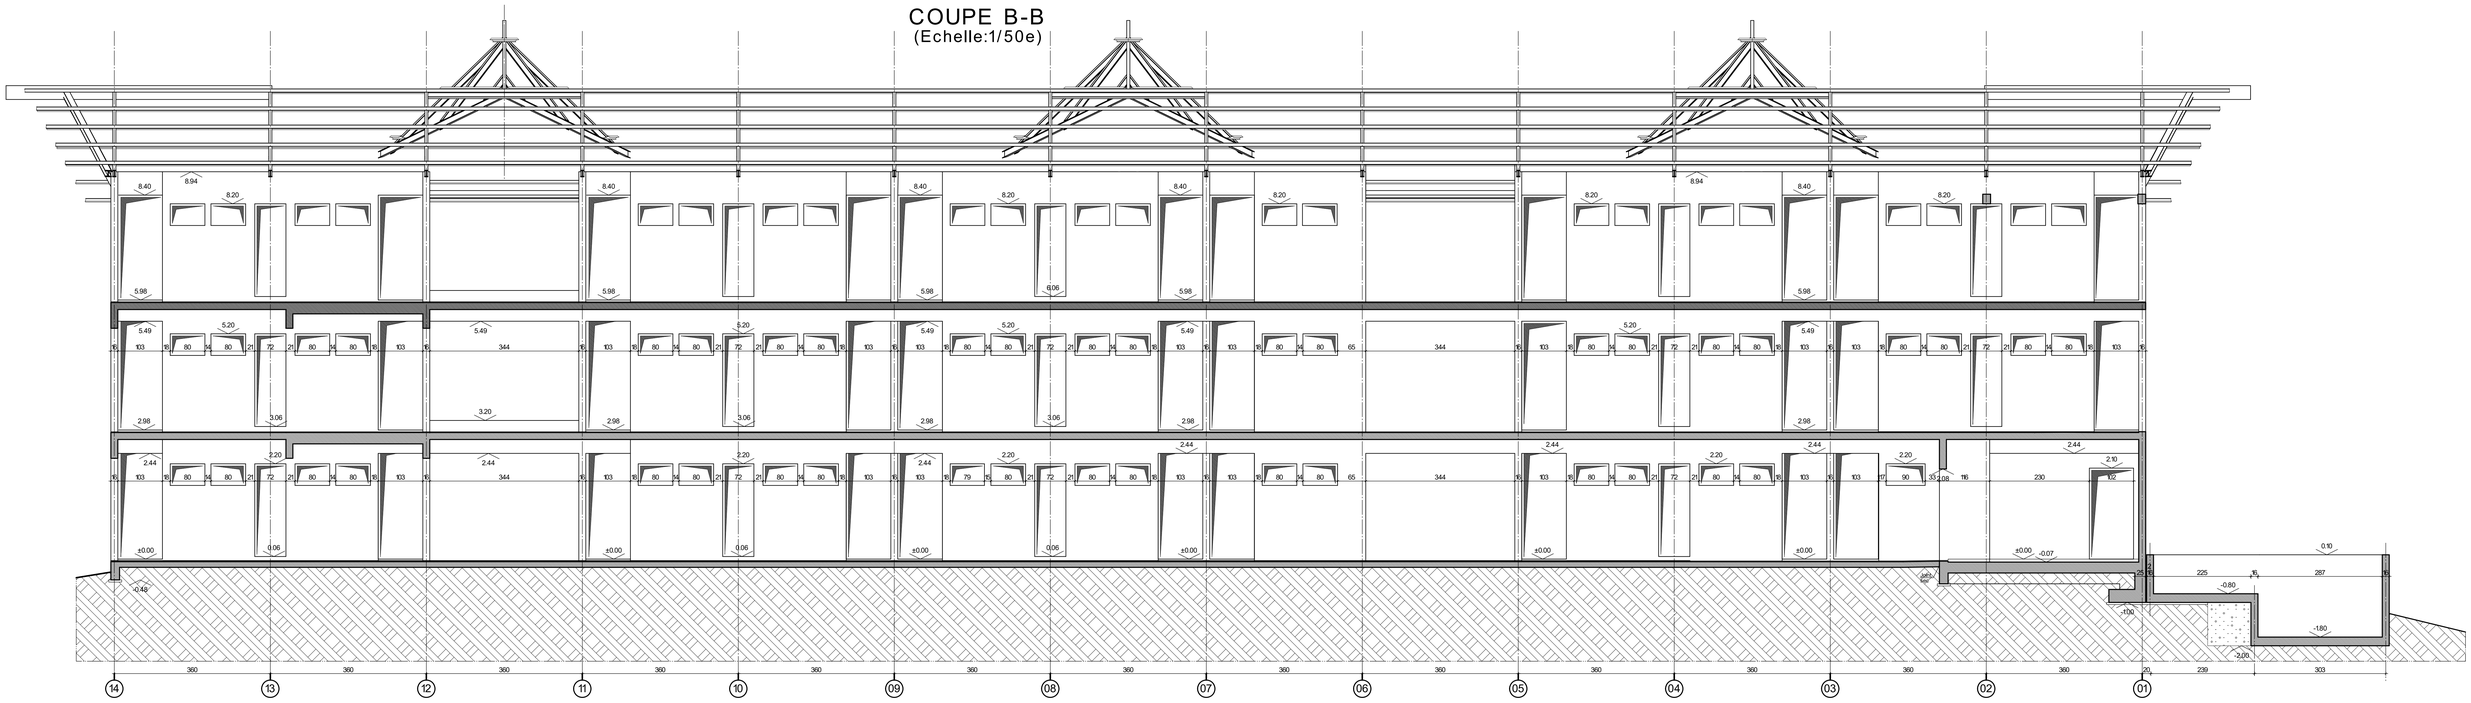

Ingénierie Polynésienne de Structure et d' Infrastructure
IPSI B.P.53289 - 98716 PIRAE - R.C.S 1527 B - N.T 868382 Tel.40.50.60.16

Ile de TAHITI — POLYNESIE FRANCAISE

BATIMENT D'HEBERGEMENT
EMPRISE MILITAIRE TAAONE OUEST

COUPE A-A
COUPE B-B

Maitre de l'ouvrage
MINISTERE DES ARMEES
Liberté
Égalité
Fraternité
DSD
"PAPEETE"

Architecte
TROPICAL ARCHITECTURE
PC LACOMBE Architectes Urbanistes s.a.r.l.p.
Centre Commercial Le Lotus - PUNAAUIA
BP 33276 - 98713 PAPEETE
Tél. et fax 40 50 45 00 - Fax. GIRARD 40 47 61
E-Mail: agence@tropicalarchitecture.pf

Entreprise

Bureau de controle

Etude technique
Alain AUDEMAR
Tel.:40.50.60.16
alain.audemar@ipsi.pf

Projeteur
GELLIER Thierry
Tel.:40.50.60.15
thierry.gellier@ipsi.pf

Date 29 JUILLET 2026

N° Affaire : 24.2134
N° Plan : 987736007L_BCC_C_AA_BB_PRO_A
Indice : B
Echelle : 1/50e

Modifications
Indice 0 : Première diffusion.
Indice A le 27-08-26 modifications architecte.