Ingénierie Polynésienne de Structure et d' Infrastructure
IPSI B.P.53289 - 98716 PIRAE - R.C.S 1527 B - N.T 868382 Tel:40.50.60.16

Ile de TAHITI — POLYNESIE FRANCAISE

BATIMENT D'HEBERGEMENT
EMPRISE MILITAIRE TAAONE OUEST

VUE EN PLAN PLANCHER HAUT RdC

Maitre de l'ouvrage
MINISTERE DES ARMEES
Liberté
Égalité
Fraternité
"PAPEETE"

Architecte
TROPICAL ARCHITECTURE
PC LACOMBE Architectes Urbanistes Lic.n.p.
Centre Commercial Le Lotus - PUNAAUIA
BP 33776 - 98713 PAPEETE
Tél. et Fax : 40 58 26 - Fax : 40 58 26 47 61
E-Mail: agence@tropicalarchitecture.pf

Entreprise

Bureau de controle

Etude technique
Alain AUDEMAR
Tel:40.50.60.16
alain.audemar@ipsi.pf

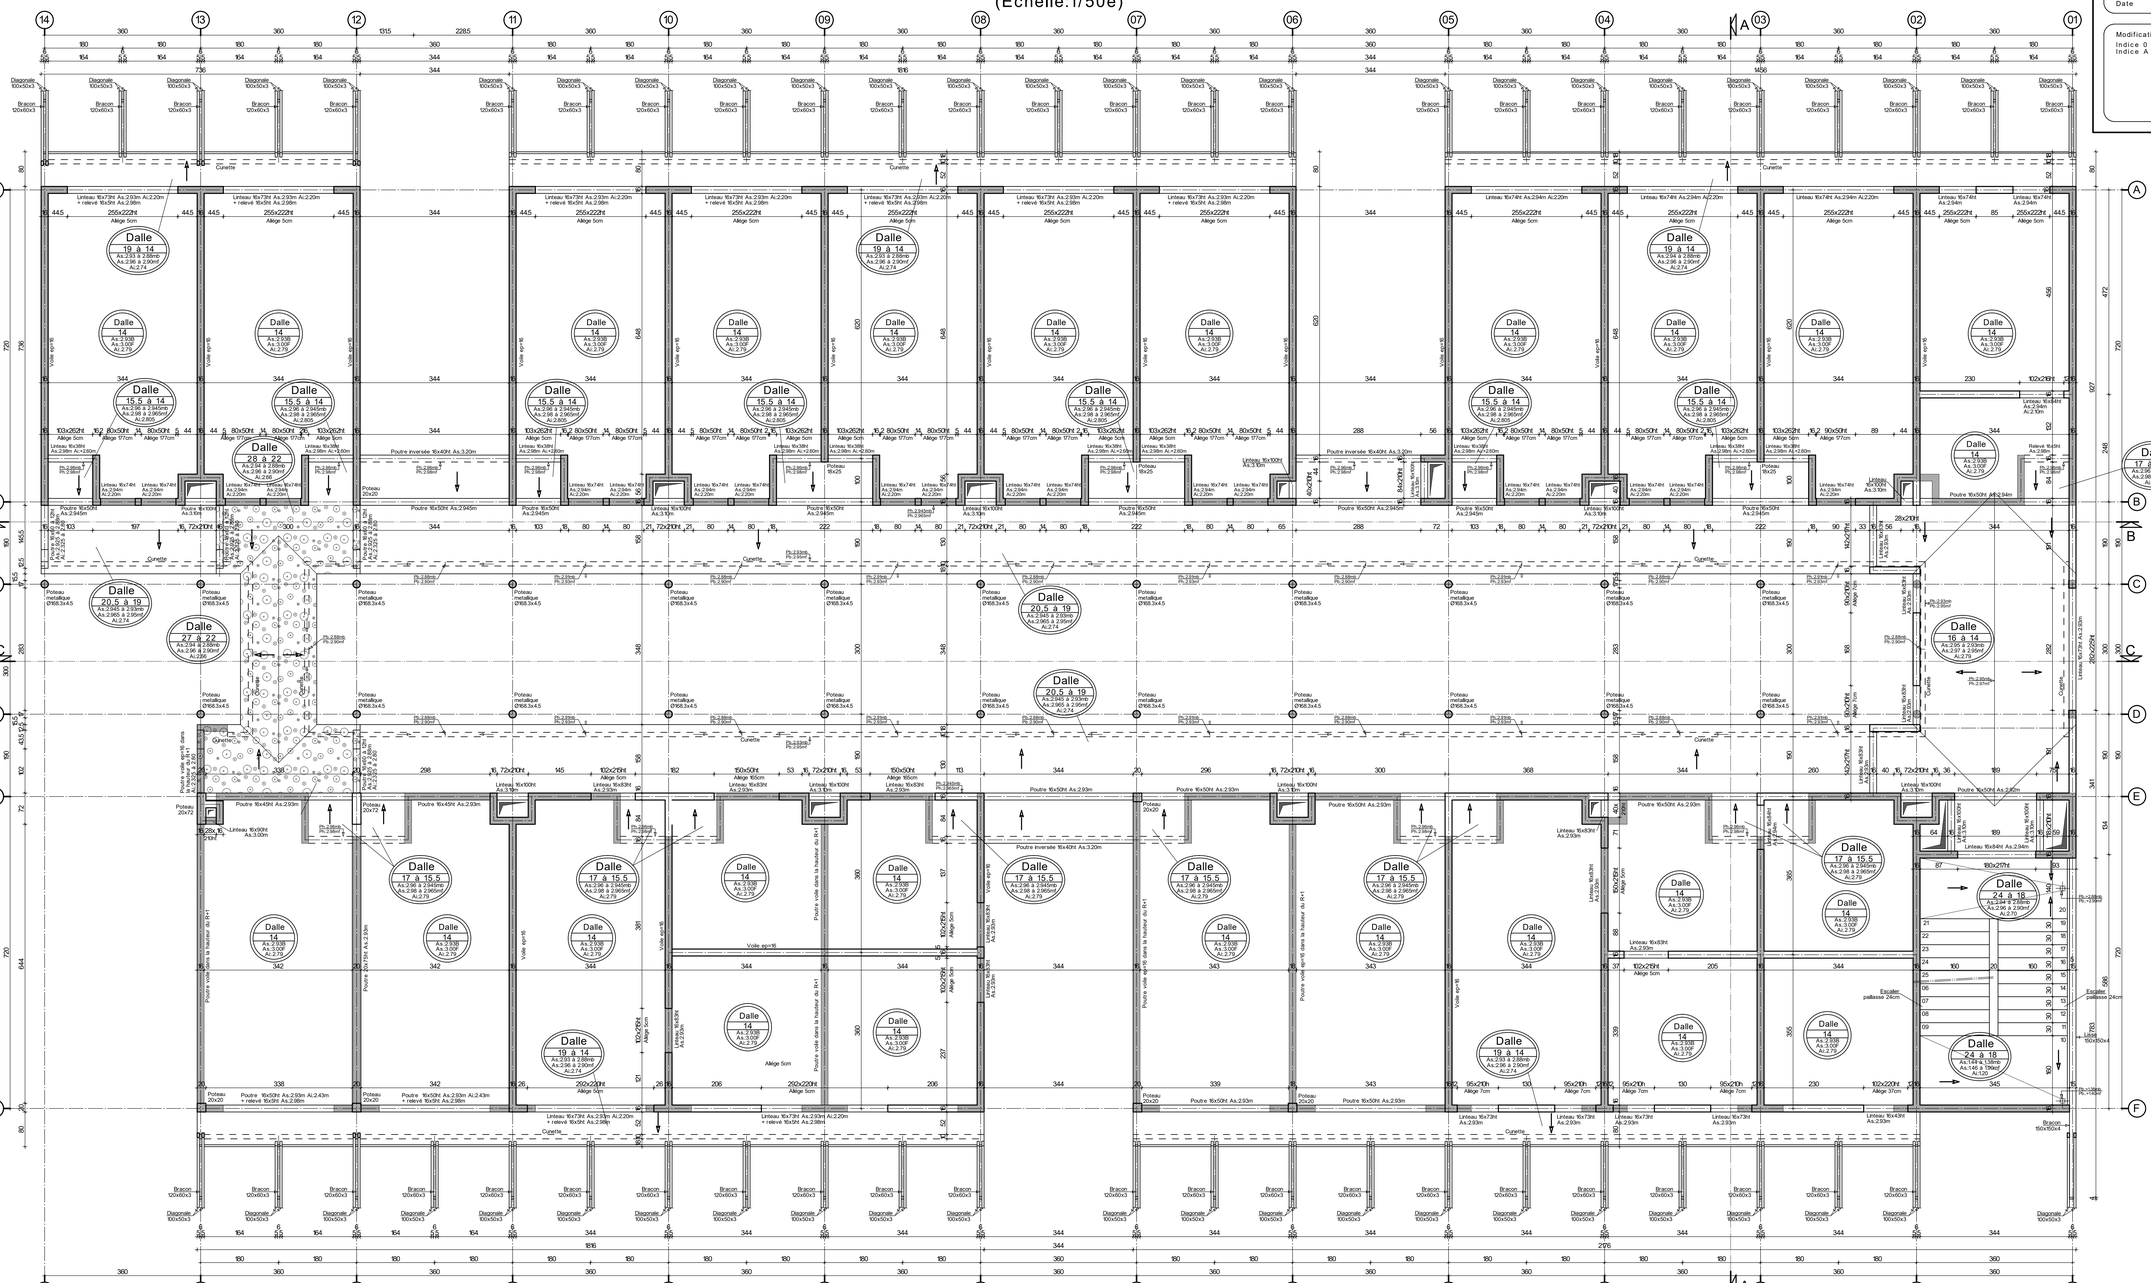
Projeteur
GELLIER Thierry
Tel:40.50.60.15
thierry.gellier@ipsi.pf

N° Affaire : 24.2134
N° Plan : 987736007L_BCC_N_00_PRO_A
Indice : B
Echelle : 1/50e

Date 29 JUILLET 2026

Modifications
Indice 0 : Première diffusion.
Indice A le 27-08-26 modifications architecte.

VUE EN PLAN PH RdC
(Echelle:1/50e)


Dalle 19 à 14 As:2.93 à 2.88m/ml As:2.96 à 2.90m/ml Ai:2.74
Dalle 14 As:2.93/ml As:3.00/ml Ai:2.75
Dalle 15,5 à 14 As:2.96 à 2.94m/ml As:2.98 à 2.96m/ml Ai:2.74
Dalle 26 à 22 As:2.94 à 2.88m/ml As:2.96 à 2.90m/ml Ai:2.95
Dalle 20,5 à 19 As:2.945 à 2.89m/ml As:2.965 à 2.95m/ml Ai:2.74
Dalle 27 à 22 As:2.96 à 2.88m/ml As:2.98 à 2.90m/ml Ai:2.95
Dalle 17 à 15,5 As:2.96 à 2.945m/ml As:2.98 à 2.96m/ml Ai:2.79
Dalle 24 à 18 As:2.94 à 2.88m/ml As:2.96 à 2.90m/ml Ai:2.79
Dalle 16 à 14 As:2.97 à 2.93m/ml As:2.98 à 2.96m/ml Ai:2.79
Dalle 17 à 15,5 As:2.96 à 2.95m/ml As:2.98 à 2.96m/ml Ai:2.79
Dalle 24 à 18 As:2.94 à 2.88m/ml As:2.96 à 2.90m/ml Ai:2.79
Dalle 24 à 18 As:149 à 138m/ml As:146 à 136m/ml Ai:120
Poteau 20x20
Poteau 18x25
Poteau 20x72
Poteau metallique Ø168,3x4,5
Poutre 16x50Ht As:2.945m
Poutre 16x50Ht As:3.10m
Poutre 16x50Ht As:2.93m
Poutre 10x50Ht As:2.93m
Poutre 10x45Ht As:2.93m
Poutre inversée 16x40Ht As:3.20m
Poutre inversée 16x40Ht As:2.93m
Poutre 16x45Ht As:2.93m
Poutre 10x45Ht As:2.93m
Linteau 16x74Ht As:2.93m Ai:2.20m + relevé 16x36Ht As:2.98m
Linteau 16x74Ht As:2.94m Ai:2.22m
Linteau 16x74Ht As:2.93m Ai:2.20m + relevé 16x38Ht As:2.98m
Linteau 16x74Ht As:2.93m Ai:2.20m + relevé 16x35Ht As:2.98m
Linteau 16x74Ht As:2.94m Ai:2.22m
Linteau 16x74Ht As:2.93m Ai:2.20m
Linteau 16x74Ht As:2.94m Ai:2.22m
Linteau 16x74Ht As:2.93m Ai:2.20m
Linteau 16x74Ht As:2.93m Ai:2.20m
Linteau 16x74Ht As:2.93m Ai:2.20