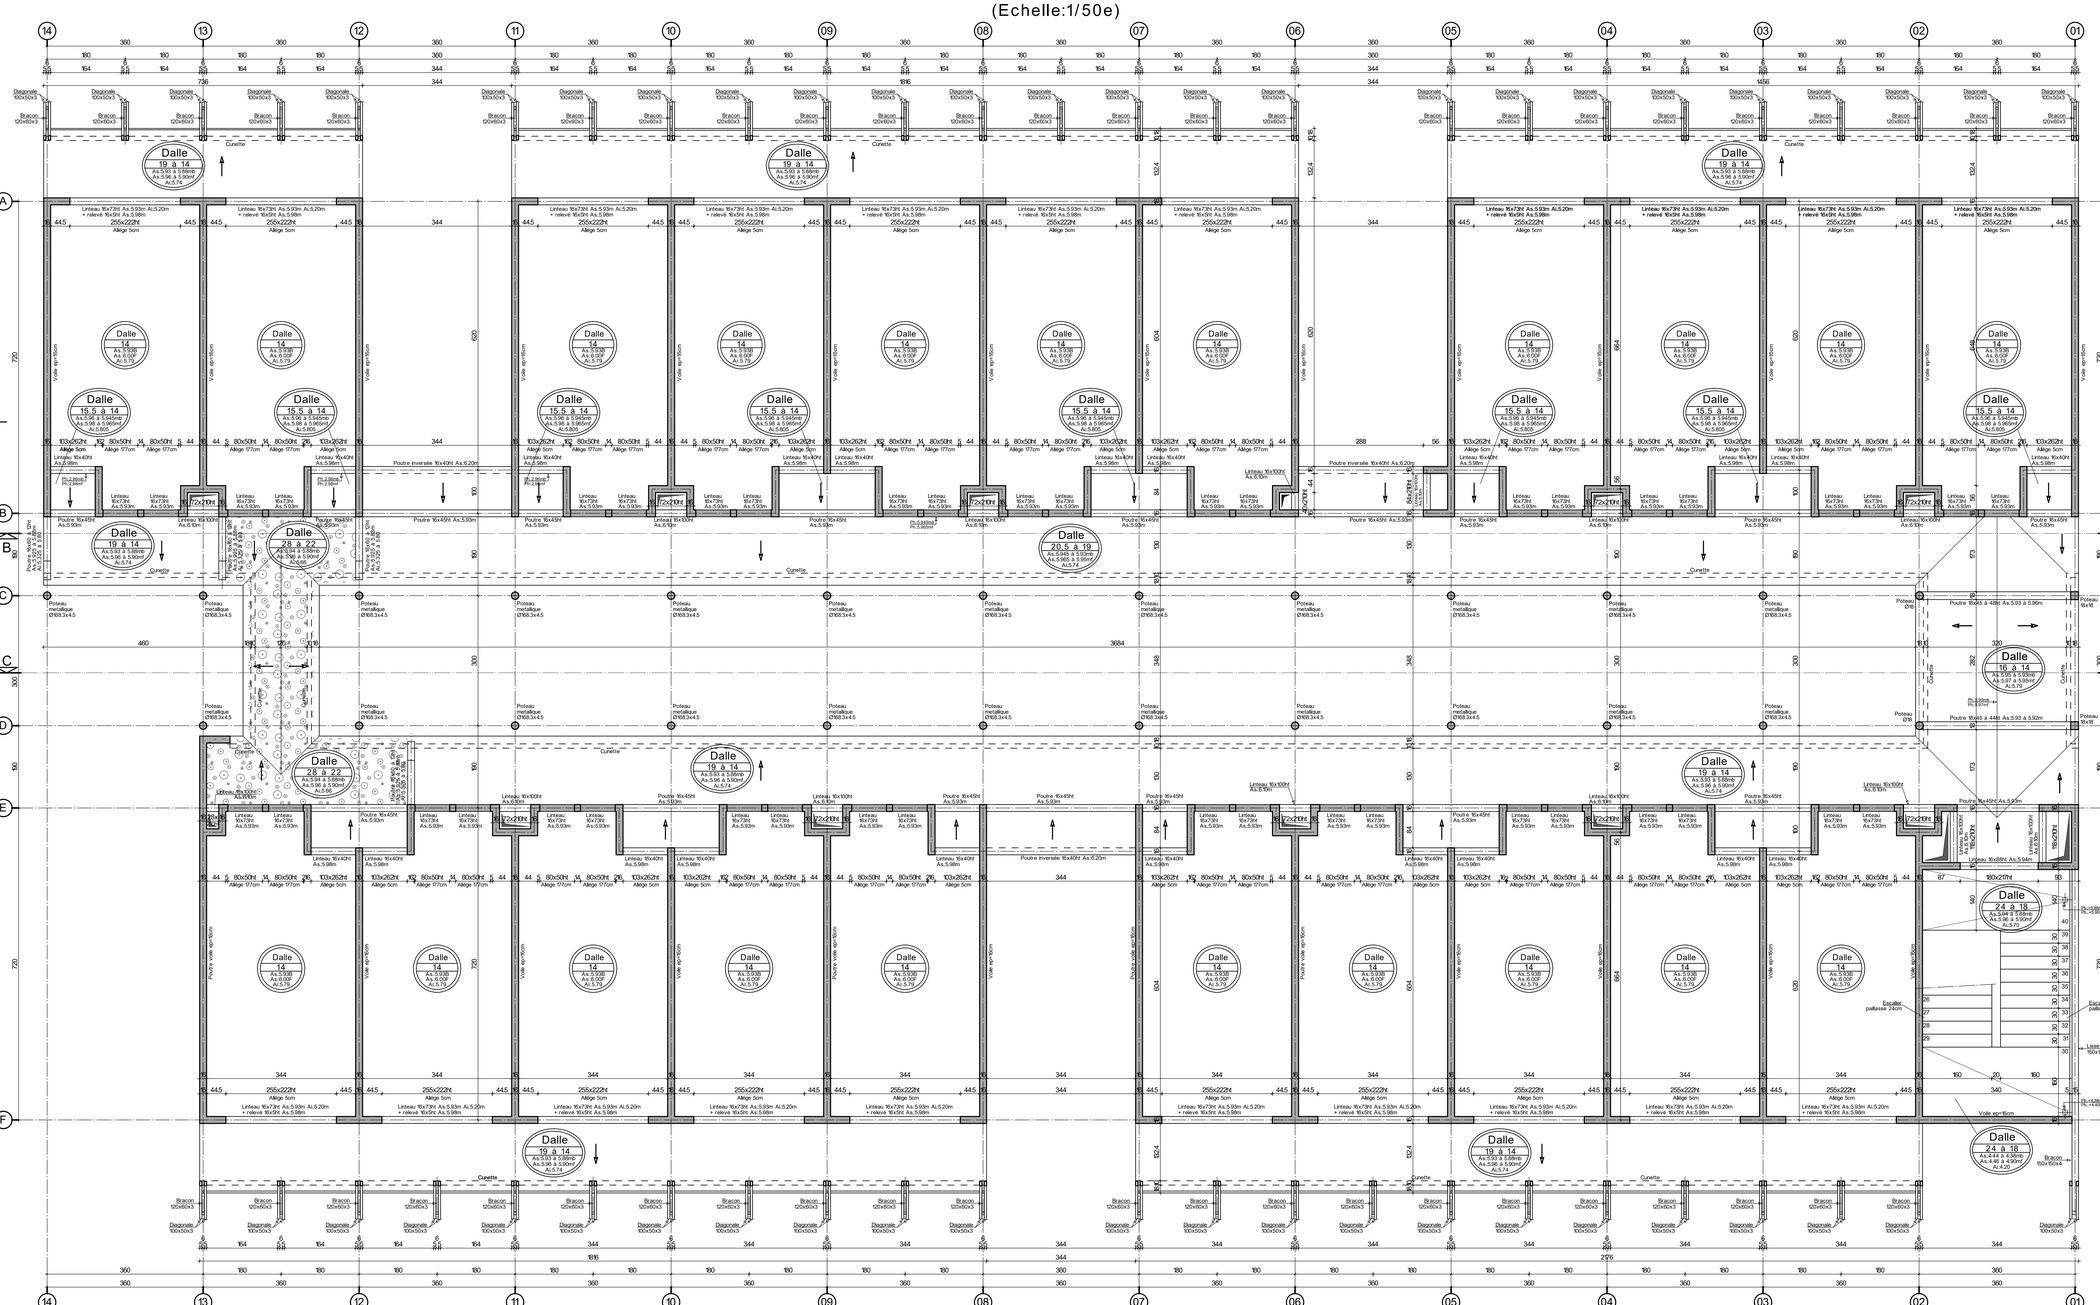
VUE EN PLAN PH R+1

(Echelle:1/50e)


14 13 12 11 10 09 08 07 06 05 04 03 02 01
A B C D E F
Dalle 19 à 14 As:5.93 à 5.88mlg As:5.96 à 5.90mlf Ai:5.74
Dalle 15,5 à 14 As:5.93 à 5.94mlg As:5.98 à 5.96mlf Ai:6.805
Dalle 14 As:5.938 As:6.00f Ai:5.75
Dalle 28 à 22 As:5.94 à 5.88mlg As:5.96 à 5.90mlf Ai:6.66
Dalle 19 à 14 As:5.93 à 5.88mlg As:5.96 à 5.90mlf Ai:5.74
Dalle 20,5 à 19 As:5.945 à 5.93mlg As:5.965 à 5.95mlf Ai:5.74
Dalle 16 à 14 As:5.936 à 5.93mlg As:5.97 à 5.95mlf Ai:5.75
Dalle 24 à 18 As:5.94 à 5.88mlg As:5.96 à 5.90mlf Ai:5.75
Dalle 24 à 18 As:4.44 à 4.36mlg As:4.46 à 4.40mlf Ai:4.20
Linteau 16x73hf As:5.93m Ai:5.20m + relevé 16x5hf As:5.98m
Linteau 16x73hf As:5.93m Ai:5.20m + relevé 16x5hf As:5.96m
Linteau 16x73hf As:5.93m Ai:5.20m + relevé 16x5hf As:5.98m
255x222hf Allège 5cm
Linteau 16x73hf As:5.93m Ai:5.20m + relevé 16x5hf As:5.98m
Linteau 16x40hf As:5.98m
Linteau 10x100hf As:6.10m
Linteau 10x73hf As:5.93m
Linteau 10x40hf As:5.98m
Linteau 16x100hf As:6.10m
Linteau 16x40hf As:5.98m
Linteau 16x100hf As:6.10m
Linteau 16x73hf As:5.93