
VUE EN PLAN PH R+2

(Echelle:1/50e)

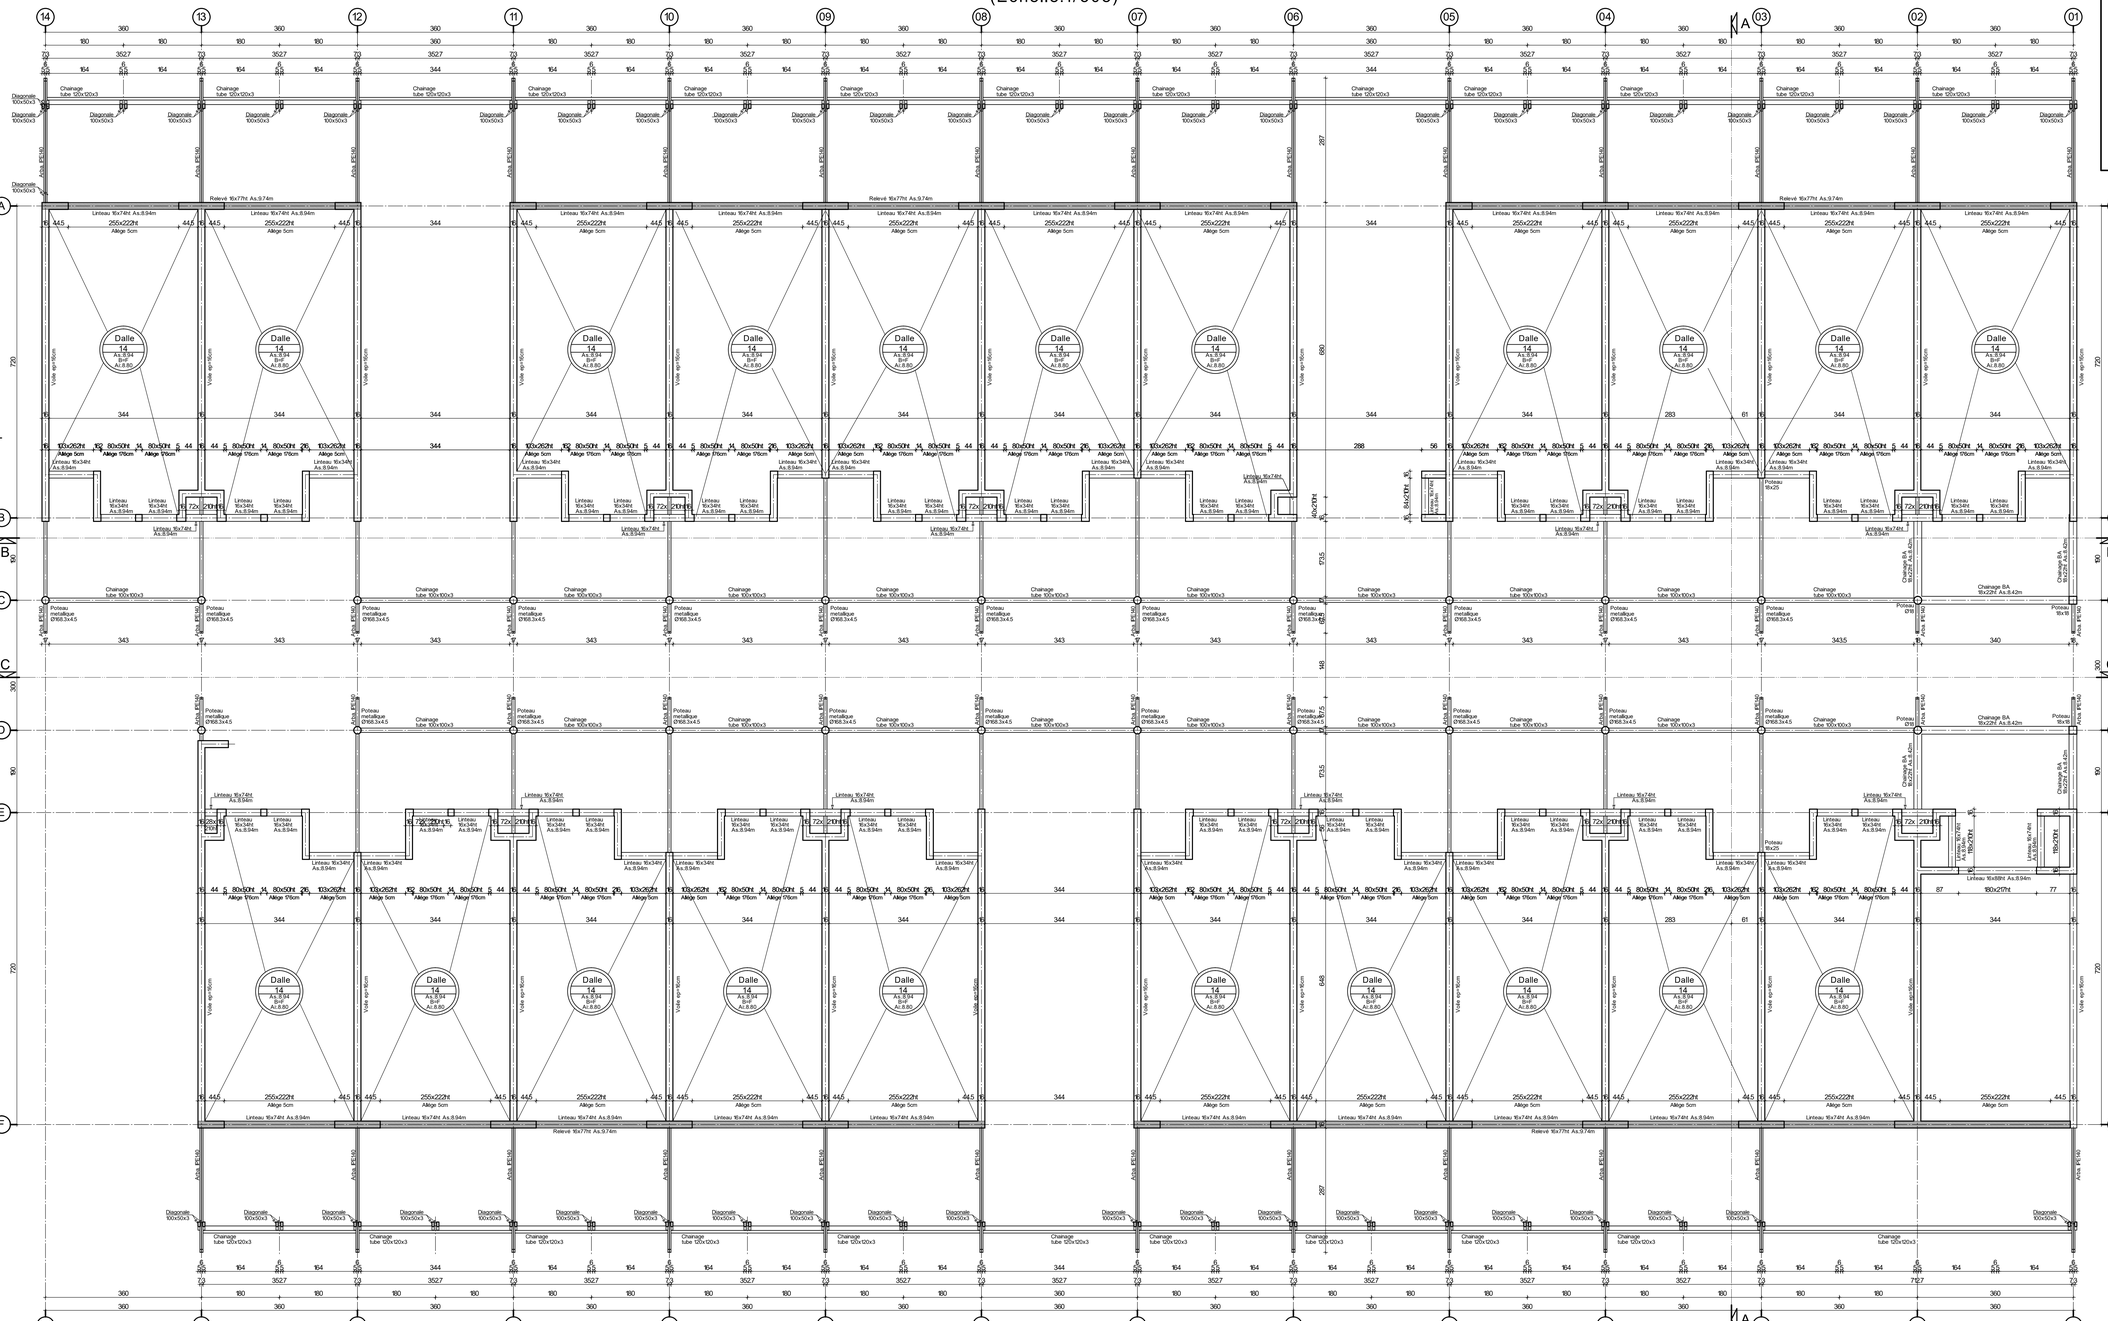

Ingénierie Polynésienne de Structure et d' Infrastructure

IPSI B.P.53289 - 98716 PIRAE - R.C.S 1527 B - N.T 868382 Tel:40.50.60.16

Ile de TAHITI — POLYNESIE FRANCAISE

BATIMENT D'HEBERGEMENT

EMPRISE MILITAIRE TAAONE OUEST

VUE EN PLAN PLANCHER HAUT R+2

Maitre de l'ouvrage

MINISTERE DES ARMEES

Architecte

TROPICAL ARCHITECTURE

PC LACOMBE Architectes Urbanistes Lic.n.p.
Centre Commercial Le Lotus - PUNAAUIA
BP 33776 - 98713 PAPEETE
Tel.(689) 40 58 58 - Fax.(689) 40 47 61
E-Mail: agence@tropicalarchitecture.pf

Entreprise

Bureau de controle

Etude technique
Alain AUDEMAR
Tel:40.50.60.16
alain.audemar@ipsi.pf

Projeteur
GELLIER Thierry
Tel:40.50.60.15
thierry.gellier@ipsi.pf

Date 29 JUILLET 2026

N° Affaire : 24.2134

N° Plan : 987736007L_BCC_N_02_PRO_A

Indice : A

Echelle : 1/50e

Modifications

Indice 0 : Première diffusion.
Indice A le 27-08-26 modifications architecte.