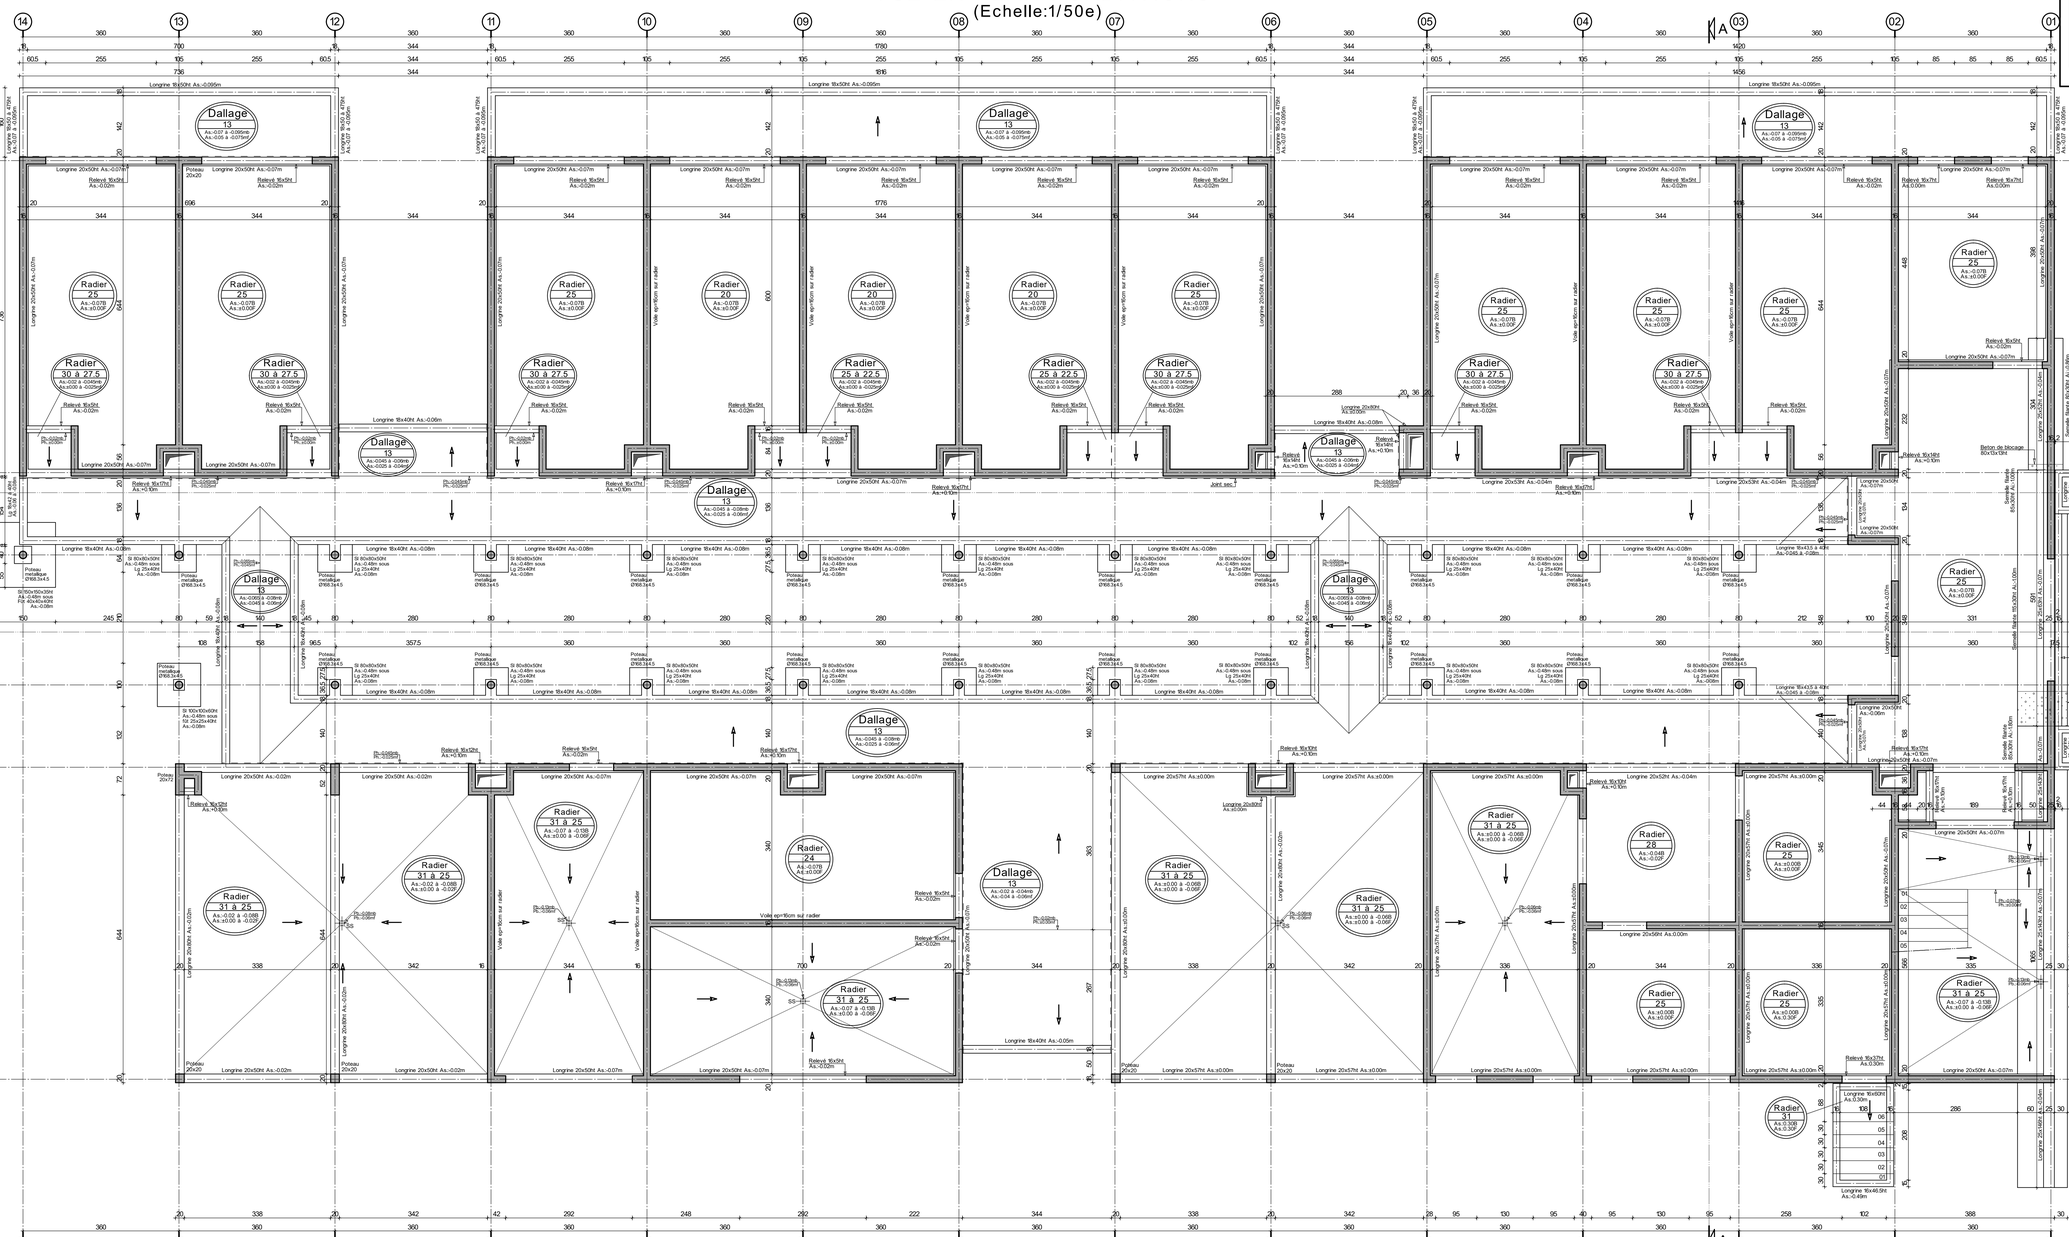
VUE EN PLAN FONDATIONS
(Echelle:1/50e)


Joint sec
Dallage 13 As.-0.07 à -0.095ml As.-0.05 à -0.075ml
Dallage 13 As.-0.045 à -0.09ml As.-0.025 à -0.05ml
Dallage 13 As.-0.054 à -0.09ml As.-0.046 à -0.09ml
Dallage 13 As.-0.022 à -0.04ml As.-0.04 à -0.09ml
Dallage 13 As.-0.038 à -0.09ml As.-0.025 à -0.05ml
Radier 25 As.-0.078 As.±0.00f
Radier 20 As.-0.078 As.±0.00f
Radier 30 à 27.5 As.-0.022 à -0.049ml As.±0.00 à -0.025ml
Radier 25 à 22.5 As.-0.022 à -0.049ml As.±0.00 à -0.025ml
Radier 31 à 25 As.-0.07 à -0.138 As.±0.00 à -0.069
Radier 24 As.-0.078 As.±0.00f
Radier 28 As.-0.048 As.-0.02
Radier 31 As.-0.038 As.-0.04f
Longrine 20x50Ht As.-0.07m
Longrine 18x50Ht As.-0.095m
Longrine 18x40Ht As.-0.08m
Longrine 20x40Ht As.-0.04m
Longrine 20x57Ht As.±0.00m
Relevé 10x50Ht As.-0.02m
Relevé 10x40Ht As.-0.02m
Relevé 10x57Ht As.±0.00m
Relevé 10x37Ht As.0.00m
Relevé 10x52Ht As.-0.04m
Relevé 10x30Ht As.0.03m
Relevé 10x18Ht As.+0.10m
Relevé 10x140 As.+0.10m
Relevé 10x37Ht As.+0.10m
Relevé 10x52Ht As.+0.10m
Voile ep=15cm sur radier
Voile ep=18cm sur radier
Voile ep=20cm sur radier
Poteau 20x20
Poteau 20x30
Poteau 20x40
Poteau metallique ØT60.3x4.5
Si 80x80x50Ht As.-0.04m sous Lg 25x40Ht As.-0.08m
Si 100x100x50Ht As.-0.04m sous 52 25x25x40Ht As.-0.08m
Si 50x100x39Ht As.-0.04m sous Fdr 40x40x40Ht As.-0.08m
Longrine 18x40Ht As.-0.08m
Longrine 18x43.3 40Ht As.-0.045 à -0.08m
Longrine 18x50Ht As.-0.095m
Longrine 18x57Ht As.-0.095m
Longrine 20x50Ht As.-0.07m
Longrine 20x57Ht As.±0.00m
Longrine 20x30Ht As.-0.02m
Longrine 20x40Ht As.-0.04m
Longrine 20x50Ht As.-0.02m
Longrine 20x57Ht As.±0.00m
Longrine 20x50Ht As.-0.07