
VUE EN PLAN CHARPENTE

(Echelle:1/50e)

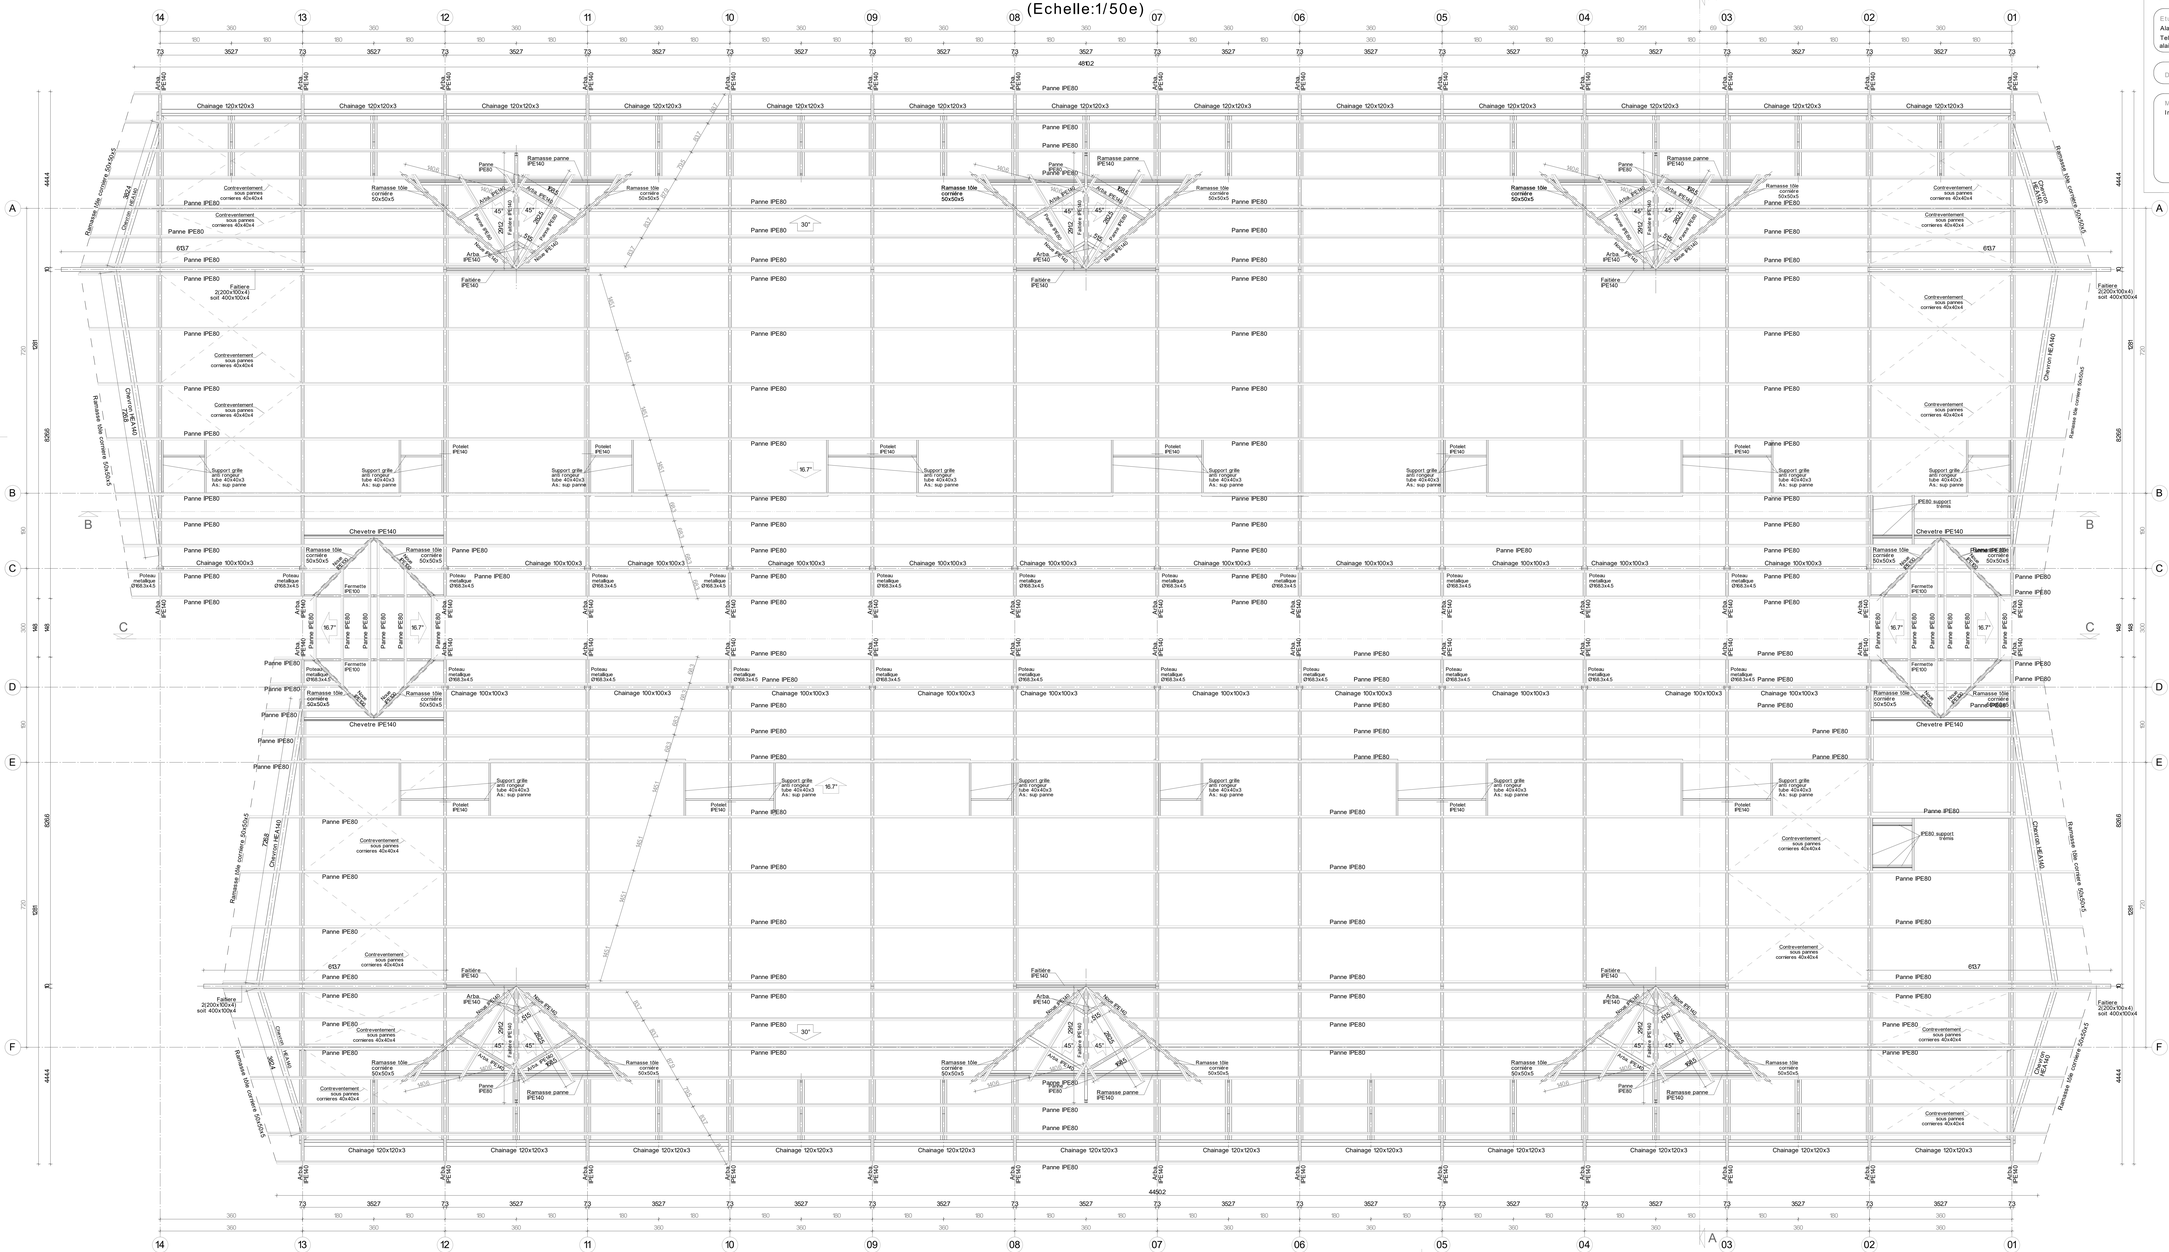

Ingénierie Polynésienne de Structure et d' Infrastructure

Ps: BP 53289 - 98716 PIRAE - RCS: 1527 B - N.T: 868382 Tel:40.50.60.16

Ile de TAHITI — POLYNESIE FRANCAISE

BATIMENT D'HEBERGEMENT

EMPRISE MILITAIRE TAAONE OUEST

VUE EN PLAN CHARPENTE

Maitre de l'ouvrage

MINISTÈRE DES ARMÉES

Architecte

TROPICAL ARCHITECTURE

PC LACOMME Architecte Urbaniste s.e.n.c.
Centre d'affaires Le Mandarine - BP 40 PAPEETE
Tahiti - Polynésie française
Tél. (689) 40 50 47 00 - Fax (689) 40 47 01
E-Mail. agence@lacommearchitecture.pf

Entreprise

Bureau de controle

Etude technique	Alain AUDEMAR
	Tel.:40.50.60.16
	alain.audemar@psi.pf
Projeteur	GELLIER Thierry
	Tel.:40.50.60.16
	thierry.gellier@psi.pf

N° Affaire :	24.2134
N° Plan :	987736007L_BCC_TO_TOI_PRO
Indice :	A
Echelle :	1/50e

Date : 29 JUILLET 2026

Modifications

Indice 0 : Première diffusion.