


LEGENDE

- Interrupteur simple allumage
- Interrupteur étanche à voyant
- Va-et-vient
- Interrupteur double allumage
- Détecteur de présence encastré
- Détecteur de présence saillie
- Prises 2P+N 16A Normal
- Prises 2P+N 16A étanche sous évier
- Prises double 2P+N 16A Normal
- Prises double 2P+N étanche locaux techniques
- Prises TV
- Pavé LED 60x60 encastré
- Applique LED 18W (logements)
- Applique LED 21W avec sensor (parties communes)
- Spot encastré LED (Hall)
- Réglette étanche LED
- Applique miroir
- Liseuses LED
- BAES
- TGBT
- Coffret antenne TV
- Coffret élec étanche partie commune
- Baie de brassage VDI
- Baie serveur DIRISI
- DAAF
- Tableau d'alarme technique
- Antenne TV
- Réseau terre fond de fouille et ceinturage equipotentielle

CONSTRUCTION D'UN BATIMENT D'HEBERGEMENTS

N°25.1.225

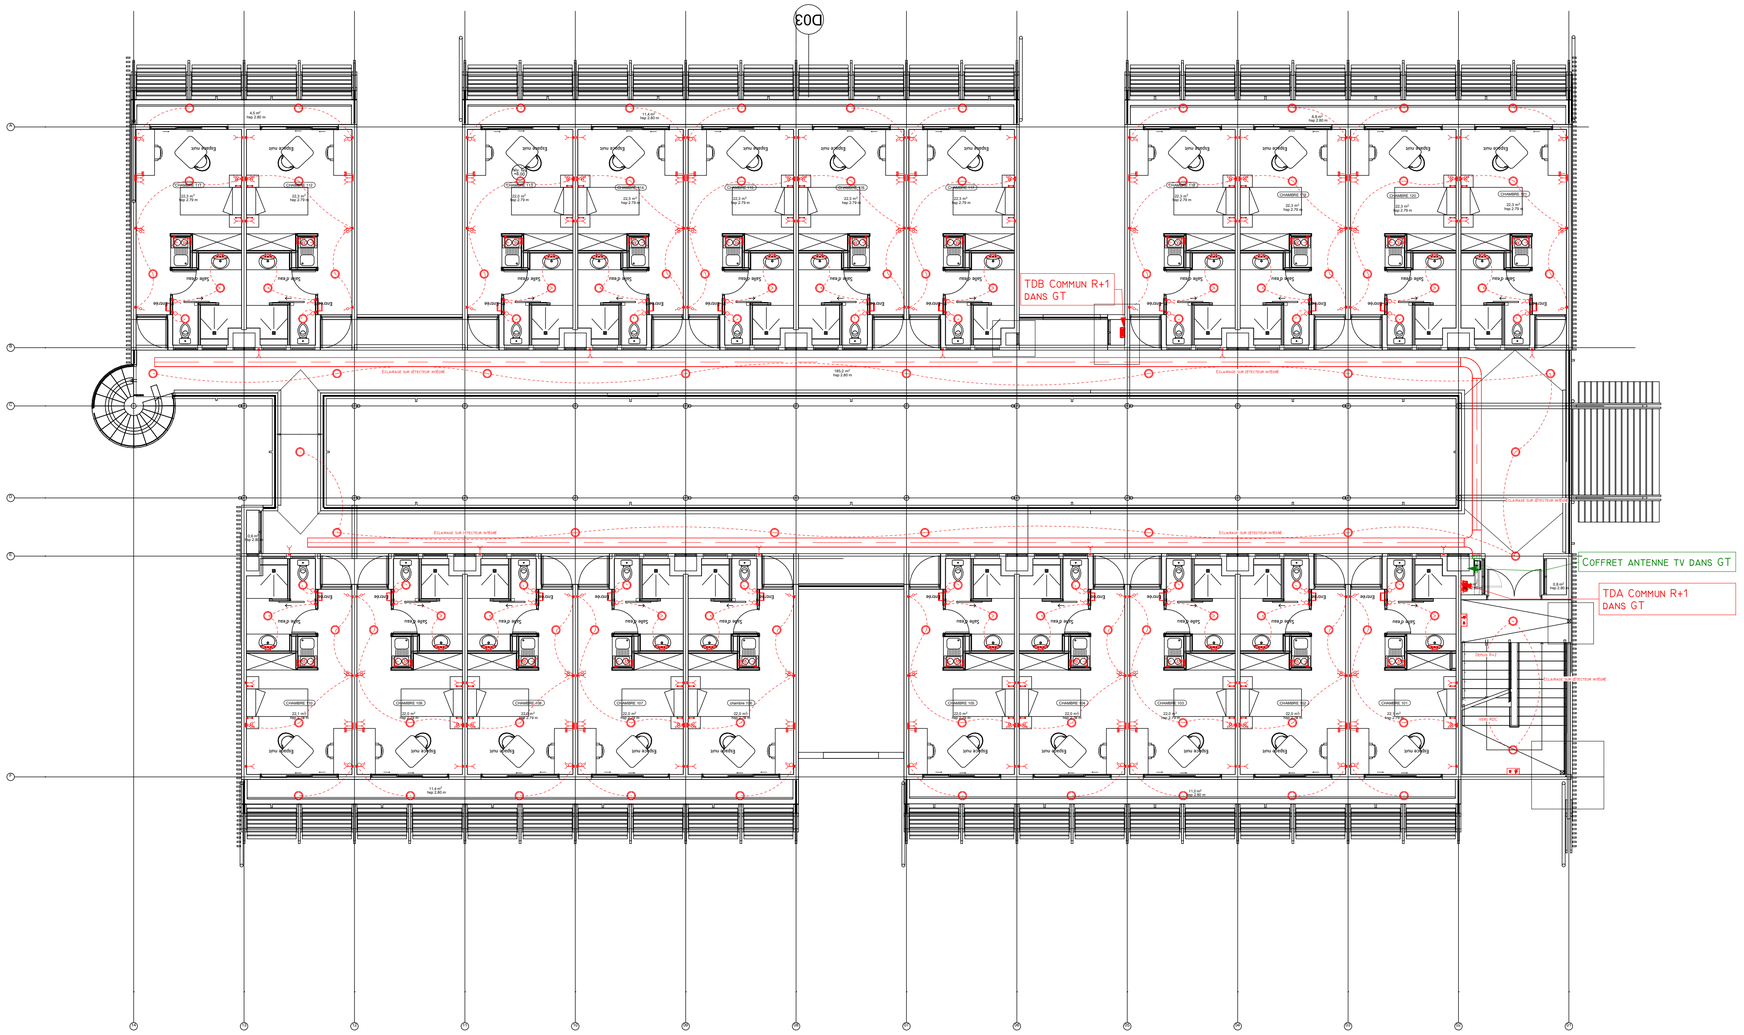

9877360071_BCC_N_01_ELE_DCE	
Phase : DCE	
Date : 28/08/2026	
Ech : 1 : 100	Format: A1

Equipements électriques R+1

Maître d'Ouvrage :	Maître d'Oeuvre :	Maître d'Oeuvre Technique
SID	TROPICAL ARCHITECTURE	néonergie TAHITI Résidence Paofai - Bd Pomare Entrée BC - 4ème étage tel:(+689)40.43.74.79 mail:accueil@neonergie.pf

DATE	IND	DESIGNATION	DESSINE	APPROUVE
28/08/2026	0	Création du document	J.L.	S.L.