


LEGENDE

- INTERRUPTEUR SIMPLE ALLUMAGE
- INTERRUPTEUR ÉTANCHE À VOYANT
- VA-ET-VIENT
- INTERRUPTEUR DOUBLE ALLUMAGE
- DÉTECTEUR DE PRÉSENCE ENCASTRÉ
- DÉTECTEUR DE PRÉSENCE SAILLIE
- PRISES 2P+N 16A NORMAL
- PRISES 2P+N 16A ÉTANCHE SOUS ÉVIER
- PRISES DOUBLE 2P+N 16A NORMAL
- PRISES DOUBLE 2P+N ÉTANCHE LOCAUX TECHNIQUES
- PRISES TV
- PAVÉ LED 60X60 ENCASTRÉ
- APPLIQUE LED 18W (LOGEMENTS)
- APPLIQUE LED 21W AVEC SENSOR (PARTIES COMMUNES)
- SPOT ENCASTRÉ LED (HALL)
- RÉGLETTE ÉTANCHE LED
- APPLIQUE MIROIR
- LISEUSES LED
- BAES
- TGBT
- COFFRET ANTENNE TV
- COFFRET ÉLEC ÉTANCHE PARTIE COMMUNE
- BAIE DE BRASSAGE VDI
- BAIE SERVEUR DIRISI
- DAAF
- TABLEAU D'ALARME TECHNIQUE
- ANTENNE TV
- RÉSEAU TERRE FOND DE FOUILLE ET CEINTURAGE EQUIPOTENTIELLE

CONSTRUCTION D'UN BATIMENT D'HEBERGEMENTS

N°25.1.225

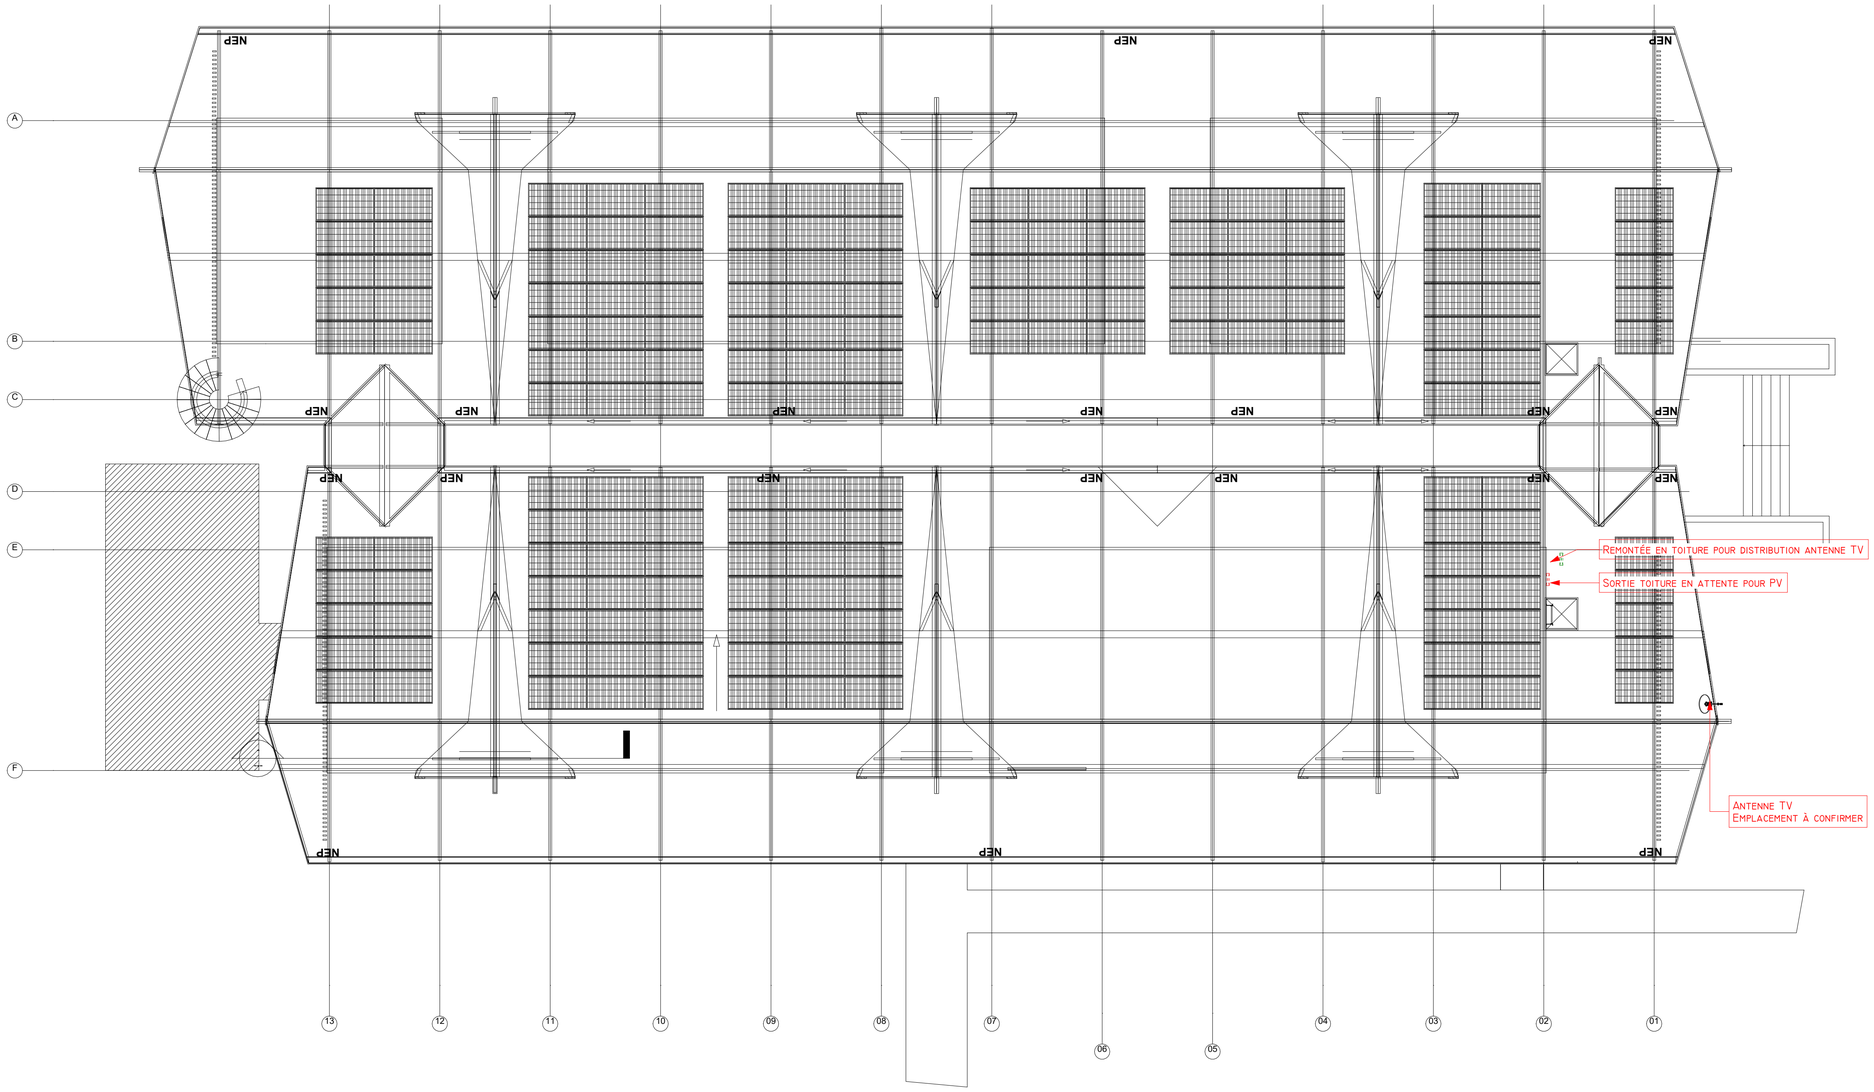

9877360071_BCC_N_TO_ELE_DCE	
Phase : DCE	
Date : 28/08/2026	
Ech : 1 : 100	Format: A1

Equipements électriques Toiture

Maître d'Ouvrage :	Maître d'Oeuvre :	Maître d'Oeuvre Technique
SID	TROPICAL ARCHITECTURE	néonergie TAHITI

Résidence Paofai - Bd Pomare
Entrée BC - 4ème étage
tel:(+689)40.43.74.79
mail:accueil@neonergie.pf

DATE	IND	DESIGNATION	DESSINE	APPROUVE
28/08/2026	0	Création du document	J.L.	S.L.