Légende

- Réseau Eaux Usées Projet
- Réseau Eaux Usées existant
- Réseau Eaux Usées projet 12 logements
- Réseau Eaux Pluviales Projet
- Réseau Eaux Pluviales existant
- Réseau Eaux Pluviales Projet 12 logements

80x80 + Tampon B125 ct 4,20 / Fe existant

80x80 + Tampon B125 ct 4,22 / Fe à adapter avec existant

80x80 + Tampon B125 ct 3.60 / Fe à adapter avec existant

40x40 + Tampon B125 ct 4,70 / Fe 4.00

40x40 + Grille C250 ct 4,70 / Fe 3.79

40x40 + Tampon B125 ct 5,00 / Fe 4.30

40x40 + Tampon B125 ct 5.00 / Fe 4.25

40x40 + Grille C250 ct 4,70 / Fe 4.10

40x40 + Grille C250 ct 4,70 / Fe 3.93

40x40 + Grille C250 ct 4,70 / Fe 4.00

40x40 + Grille C250 ct 4,70 / Fe 3.88

40x40 + Grille C250 ct 4,70 / Fe 3.78

40x40 + Grille C250 ct 4,70 / Fe 3.90

40x40 + Grille C250 ct 4,70 / Fe 3.70

50x50 + Grille C250 ct 4,70 / Fe 3.70

50x50 + Grille C250 ct 4,70 / Fe 3.64

50x50 + Grille C250 ct 4,70 / Fe 3.60

50x50 + Grille C250 ct 4,70 / Fe 3.50

50x50 + Grille C250 ct 4,70 / Fe 3.66

50x50 + Grille C250 ct 4,70 / Fe 3.55

Tabouret 400 Tampon B125 ct 4,75 / Fe 3.90

Tabouret 400 Tampon B125 ct 4,75 / Fe 3.90

Tabouret 400 Tampon B125 ct 4,75 / Fe 3.90

Tabouret 400 Tampon B125 ct 4,75 / Fe 3.90

Tabouret 400 Tampon B125 ct 4,75 / Fe 3.90

Tabouret 400 Tampon B125 ct 4,75 / Fe 3.90

Tabouret 400 Tampon B125 ct 4,75 / Fe 3.50 / Fe 2.50

TEGRA 600 Tampon B125 ct 4,75 / Fe 3.25

TEGRA 600 Tampon B125 ct 4,75 / Fe 3.75

Tabouret 400 Tampon B125 ct 4,75 / Fe 3.68

Tabouret 400 Tampon B125 ct 4,75 / Fe 3.68

Tabouret 400 Tampon B125 ct 4,75 / Fe 3.60

Tabouret 400 Tampon B125 ct 4,75 / Fe 3.55

Tabouret 400 Tampon B125 ct 4,75 / Fe 3.55

Tabouret 400 Tampon B125 ct 4,75 / Fe 3.45

Tabouret 400 Tampon B125 ct 4,75 / Fe 3.45

Tabouret 400 Tampon B125 ct 4,75 / Fe 3.35

Tabouret 400 Tampon B125 ct 4,75 / Fe 3.35

120x120 Tampon DN600 B125 ct 3,40 / Fe 1.85

120x120 Grille 70x70 C250 ct 3,10 / Fe 1.75

Regard Ecrêteur 2 Tampon DN600 B125 ct 3,08 / Fe 1.70

Buse surdimensionnée pour stockage temporaire des EP Ø1000=>

Raccordement su regard existant

Raccordement sur réseau EU à mis en place dans le cadre des travaux des 12 logements

Raccordement sur réseau du projet des 12 logements Fe projet 1.66

Raccordement à l'existant

Raccordement à l'existant

Réseau EP prévu dans le cadre des travaux des 12 logements recalibré

BP5
Tegra 600 sortie 200
180°
T 3.88
Fe 1.13
Prof. 2.75m

BS1/BP4
Tegra 600 sortie 160
180°
T 2.97

BP4
Tegra 600 sortie 200
Té
T 2.83
Fe 0.02
Prof. 2.81m

BS1A/BP1
Tegra 600 sortie 160
120°
T 3.09
Fe : 0.52
Prof. 2.57m

BP3
Tegra 600 sortie 200
180°
T 2.75
Fe -0.15
Prof. 2.90m

Tegra
T 3.03
Fe : -0.28
Prof. 3.31m

T 4.25
Fe 2.97
Prof. 1.28m

BB Ø315

BS Ø600

BP Ø600

EP Ø 400

EP Ø 500


PVCØ160 - 1.5%

PVCØ200 - 1%

PVCØ200 - 1%

PEHD 75 - Refou

PVCØ160 - 1.5%

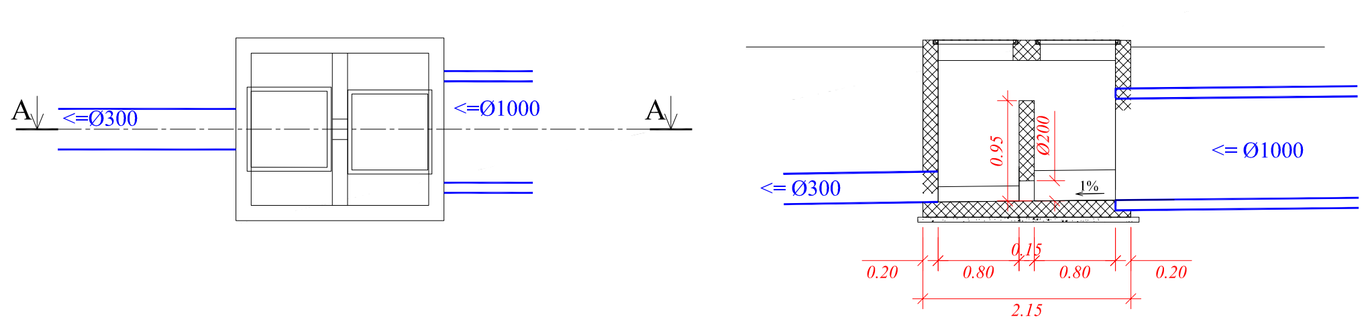


Vue de dessus

Coupe A-A

DETAIL : OUVRAGE ECRETEUR DE DEBIT
( Echelle : 1/50)

**Maître d'Ouvrage:**

DIRECTION D'INFRASTRUCTURE DE LA DEFENSE DE PAPEETE

BP 9154 - 98 716 PIRAE

**Projet:**

**BATIMENT D'HEBERGEMENT**

Emprise TAAONE OUEST

**Architecte :**

TROPICAL ARCHITECTURE

**Plan:**

**ASSAINISSEMENT EAUX PLUVIALES EAUX USEES**

**Modifications:**

| Indice | date | description |
|---|---|---|
| - | 27/08/2026 | Création du document |

**BET VRD:**


Bureau d'études VRD C3R
Paea, Pk 23.5 coté montagne
BP 381580 - 98703 Punaauia
c3r@mail.pf ☎: 87.77.10.53


**Plan N°:**

987736007L BCC M EI ASS DCE

| Echelle: | Indice: |
|---|---|
| 1/50 - 1/150 | – |

**Phase:**

DCE