

Légende

- Allées et aires bétonnées
- GNT 0/30 20cm + gravillons 5/15
- Bordure T2
- Bordure T2 vue 2 cm
- Caniveau CS1
- Clôture panneaux rigides H=1.50m + muret H=0,50m
- Clôture panneaux rigides H=1.20m sur longrine

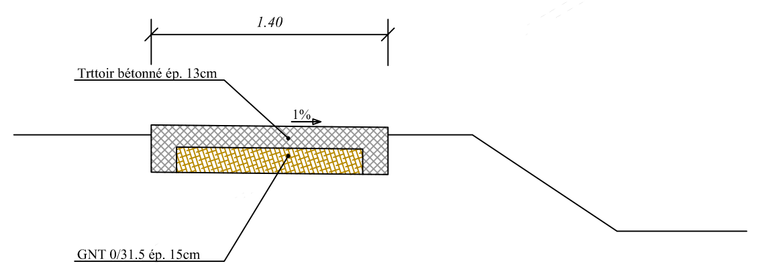

COUPE 01

Echelle: 1/30

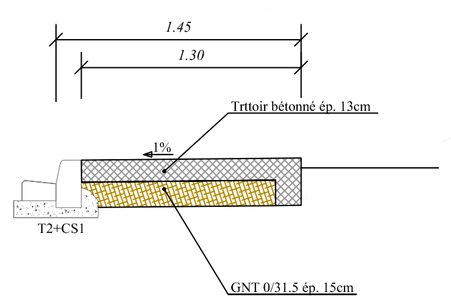

COUPE 02

Echelle: 1/30

COUPE 01

COUPE 02

ZONE ETENDOIRE

T2 2cm

ZONE ETENDOIRE

AIRE DE DETENTE

AIRE D'ENTREPOSAGE DES POUBELLES

CS1

T2

T2 2cm

CS1

T2

4.18 4.35 4.94 4.14 4.70 4.00 4.05 4.70 4.70 4.70 4.70 3.65 3.80 3.55 3.72 4.70 4.70 4.70 3.60 4.70 4.70 4.70

0043 0021 0012 0

Echelle: 1/150

Maître d'Ouvrage:

DIRECTION D'INFRASTRUCTURE DE LA DEFENSE DE PAPEETE

BP 9154 - 98 716 PIRAE

Projet:

BATIMENT D'HEBERGEMENT

Emprise TAAONE OUEST

Architecte :

TROPICAL ARCHITECTURE

Plan:

CHAUSSEES

Modifications:

Indice	date	description
-	27/08/2026	Création du document

BET VRD:

Bureau d'études VRD C3R
Paea, PK 23.5 coté montagne
BP 381580 - 98703 Punaauia
c3r@mail.pf ☎: 87.77.10.53

Plan N°:

987736007L BCC M EI CHA DCE

Echelle: 1/30 - 1/150

Indice: –

Phase: DCE