
PLAN D'INSTALLATION DE CHANTIER

BÂTIMENT D'HÉBERGEMENT

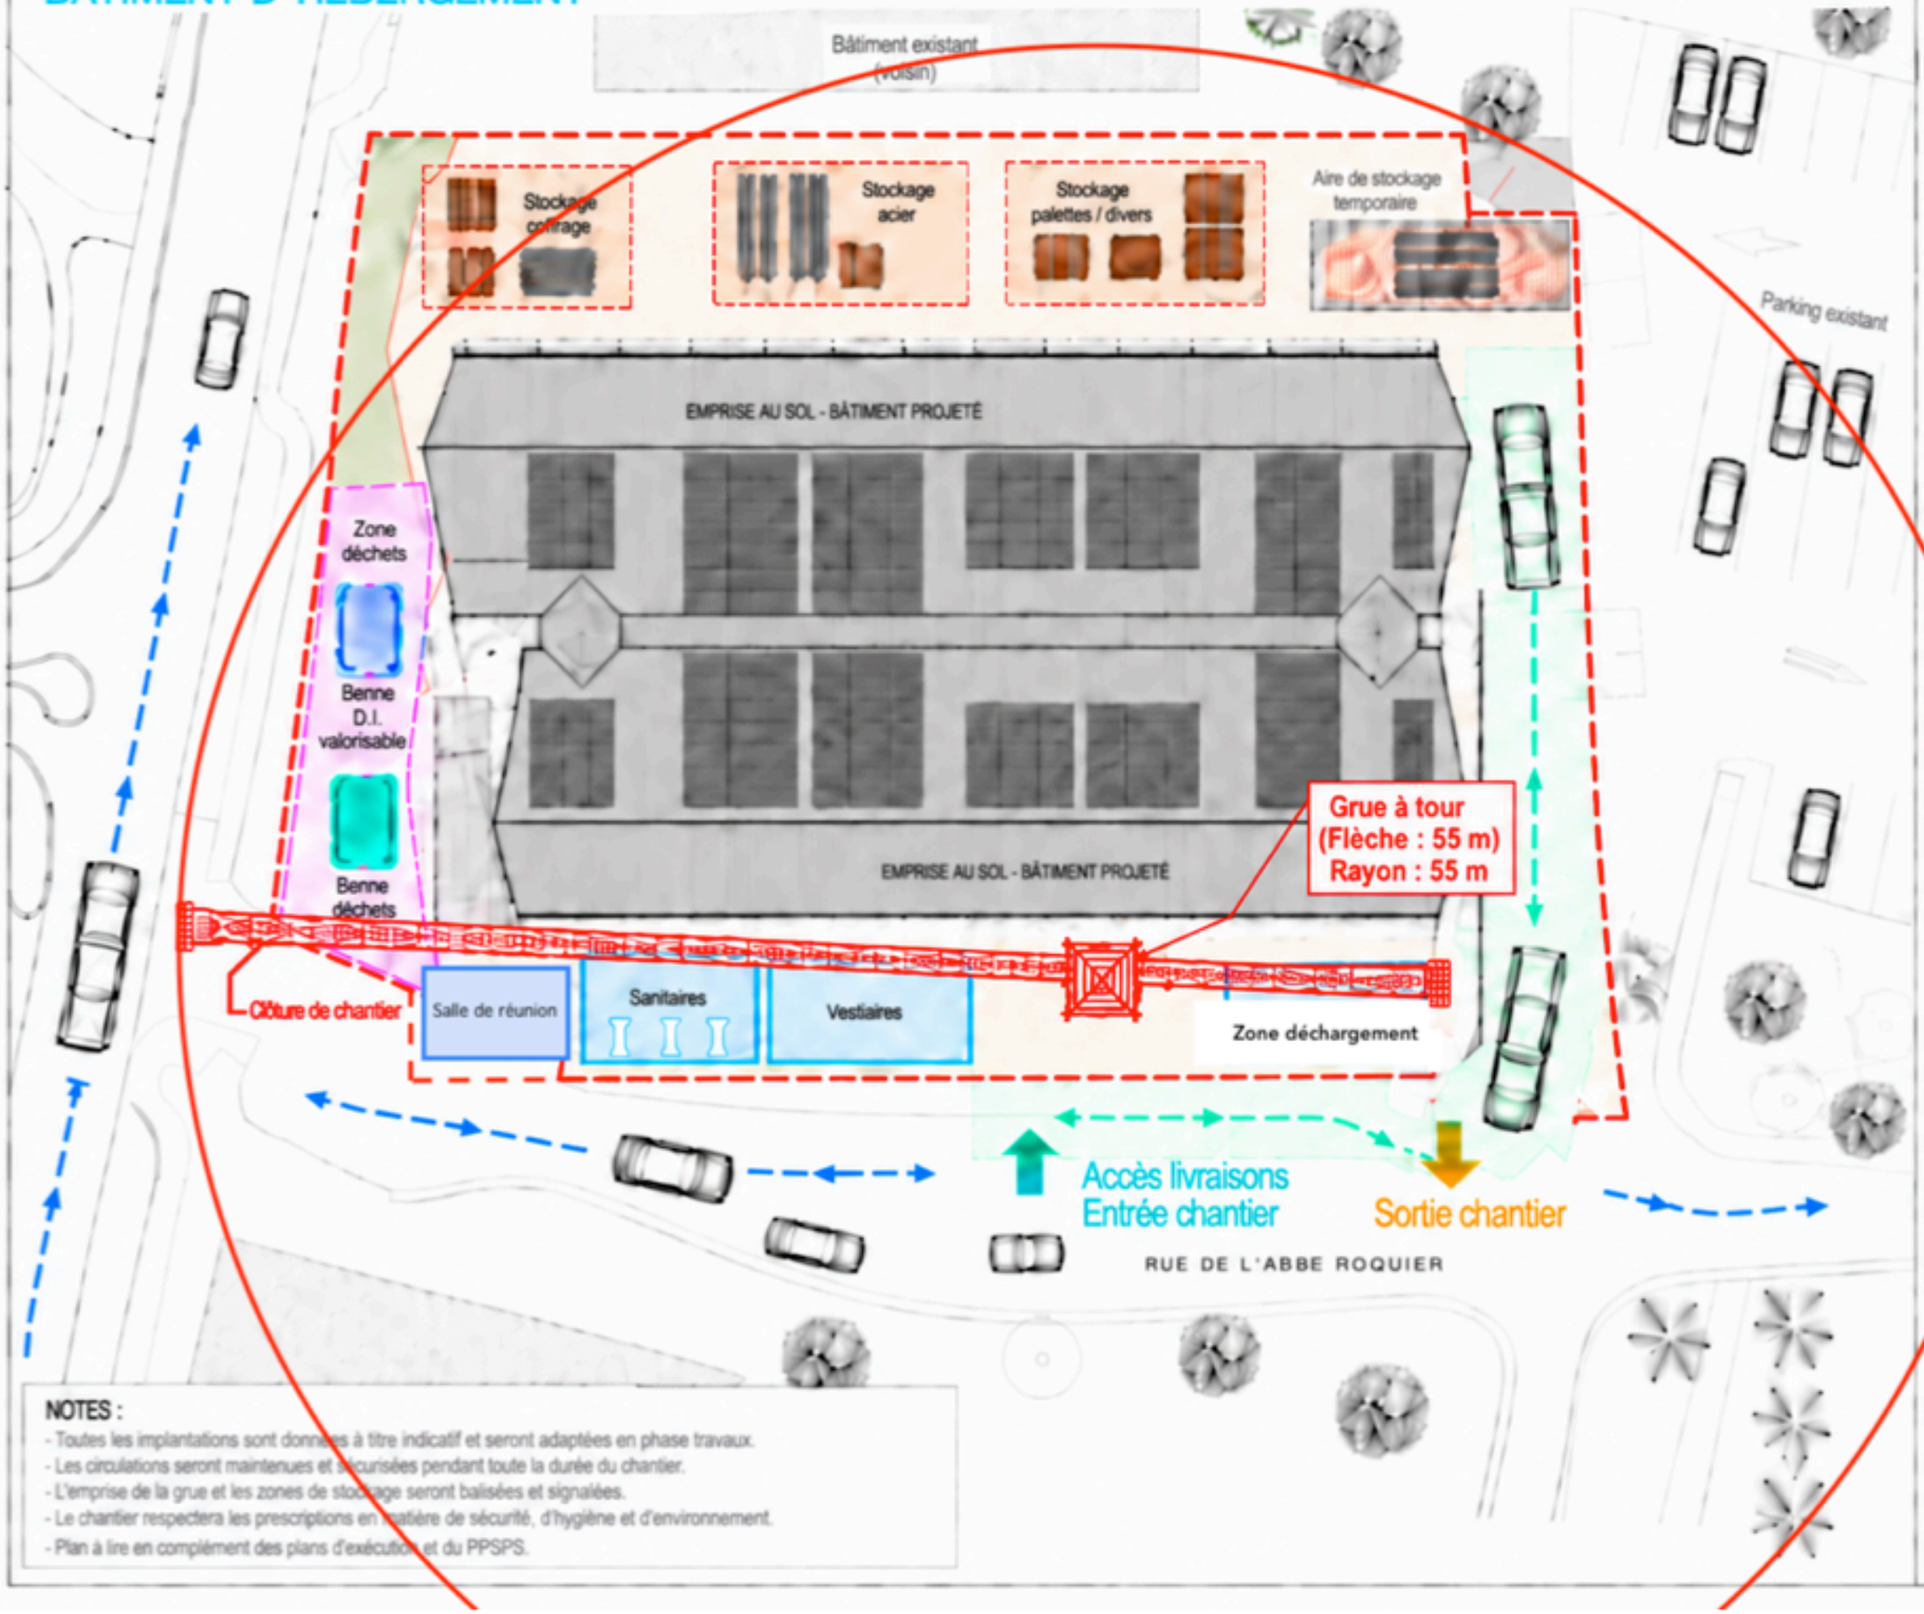

NOTES :

- Toutes les implantations sont données à titre indicatif et seront adaptées en phase travaux.
- Les circulations seront maintenues et sécurisées pendant toute la durée du chantier.
- L'emprise de la grue et les zones de stockage seront balisées et signalées.
- Le chantier respectera les prescriptions en matière de sécurité, d'hygiène et d'environnement.
- Plan à lire en complément des plans d'exécution et du PPSPS.

PROJET



BÂTIMENT D'HÉBERGEMENT
PRO-OCE

MAITRE D'OUVRAGE

MINISTERE DES ARMEES

SID

DIRECTION D'INFRASTRUCTURE
DE LA DÉFENSE DE PAPEETE
BP 9154 - 98716 PIRAE

LEGENDE

- Clôture de chantier (type palissade) avec accès contrôlé
- Base grue à tour (mât)
- Rayon de rotation de la grue
- Flèche de grue
- Contre-poids
- Circulation engins / camions
- Accès chantier
- Sortie chantier
- Aire de stockage matériaux
- Installations de chantier (bungalows)
- Zone déchets (bennes)
- Zone de livraison / manœuvre
- Camion toupie / camion
- Bâtiment existant / voisin
- Arbre / végétation existante

N

ÉCHELLE 1/200 (A3)

0 5 10 20 m

N°	EMISSION - PLAN D'INSTALLATION DE CHANTIER	DATE
		10/05/2025

PLAN D'INSTALLATION DE CHANTIER
BÂTIMENT D'HÉBERGEMENT

PACIFIC MAITRISE D'ŒUVRE