


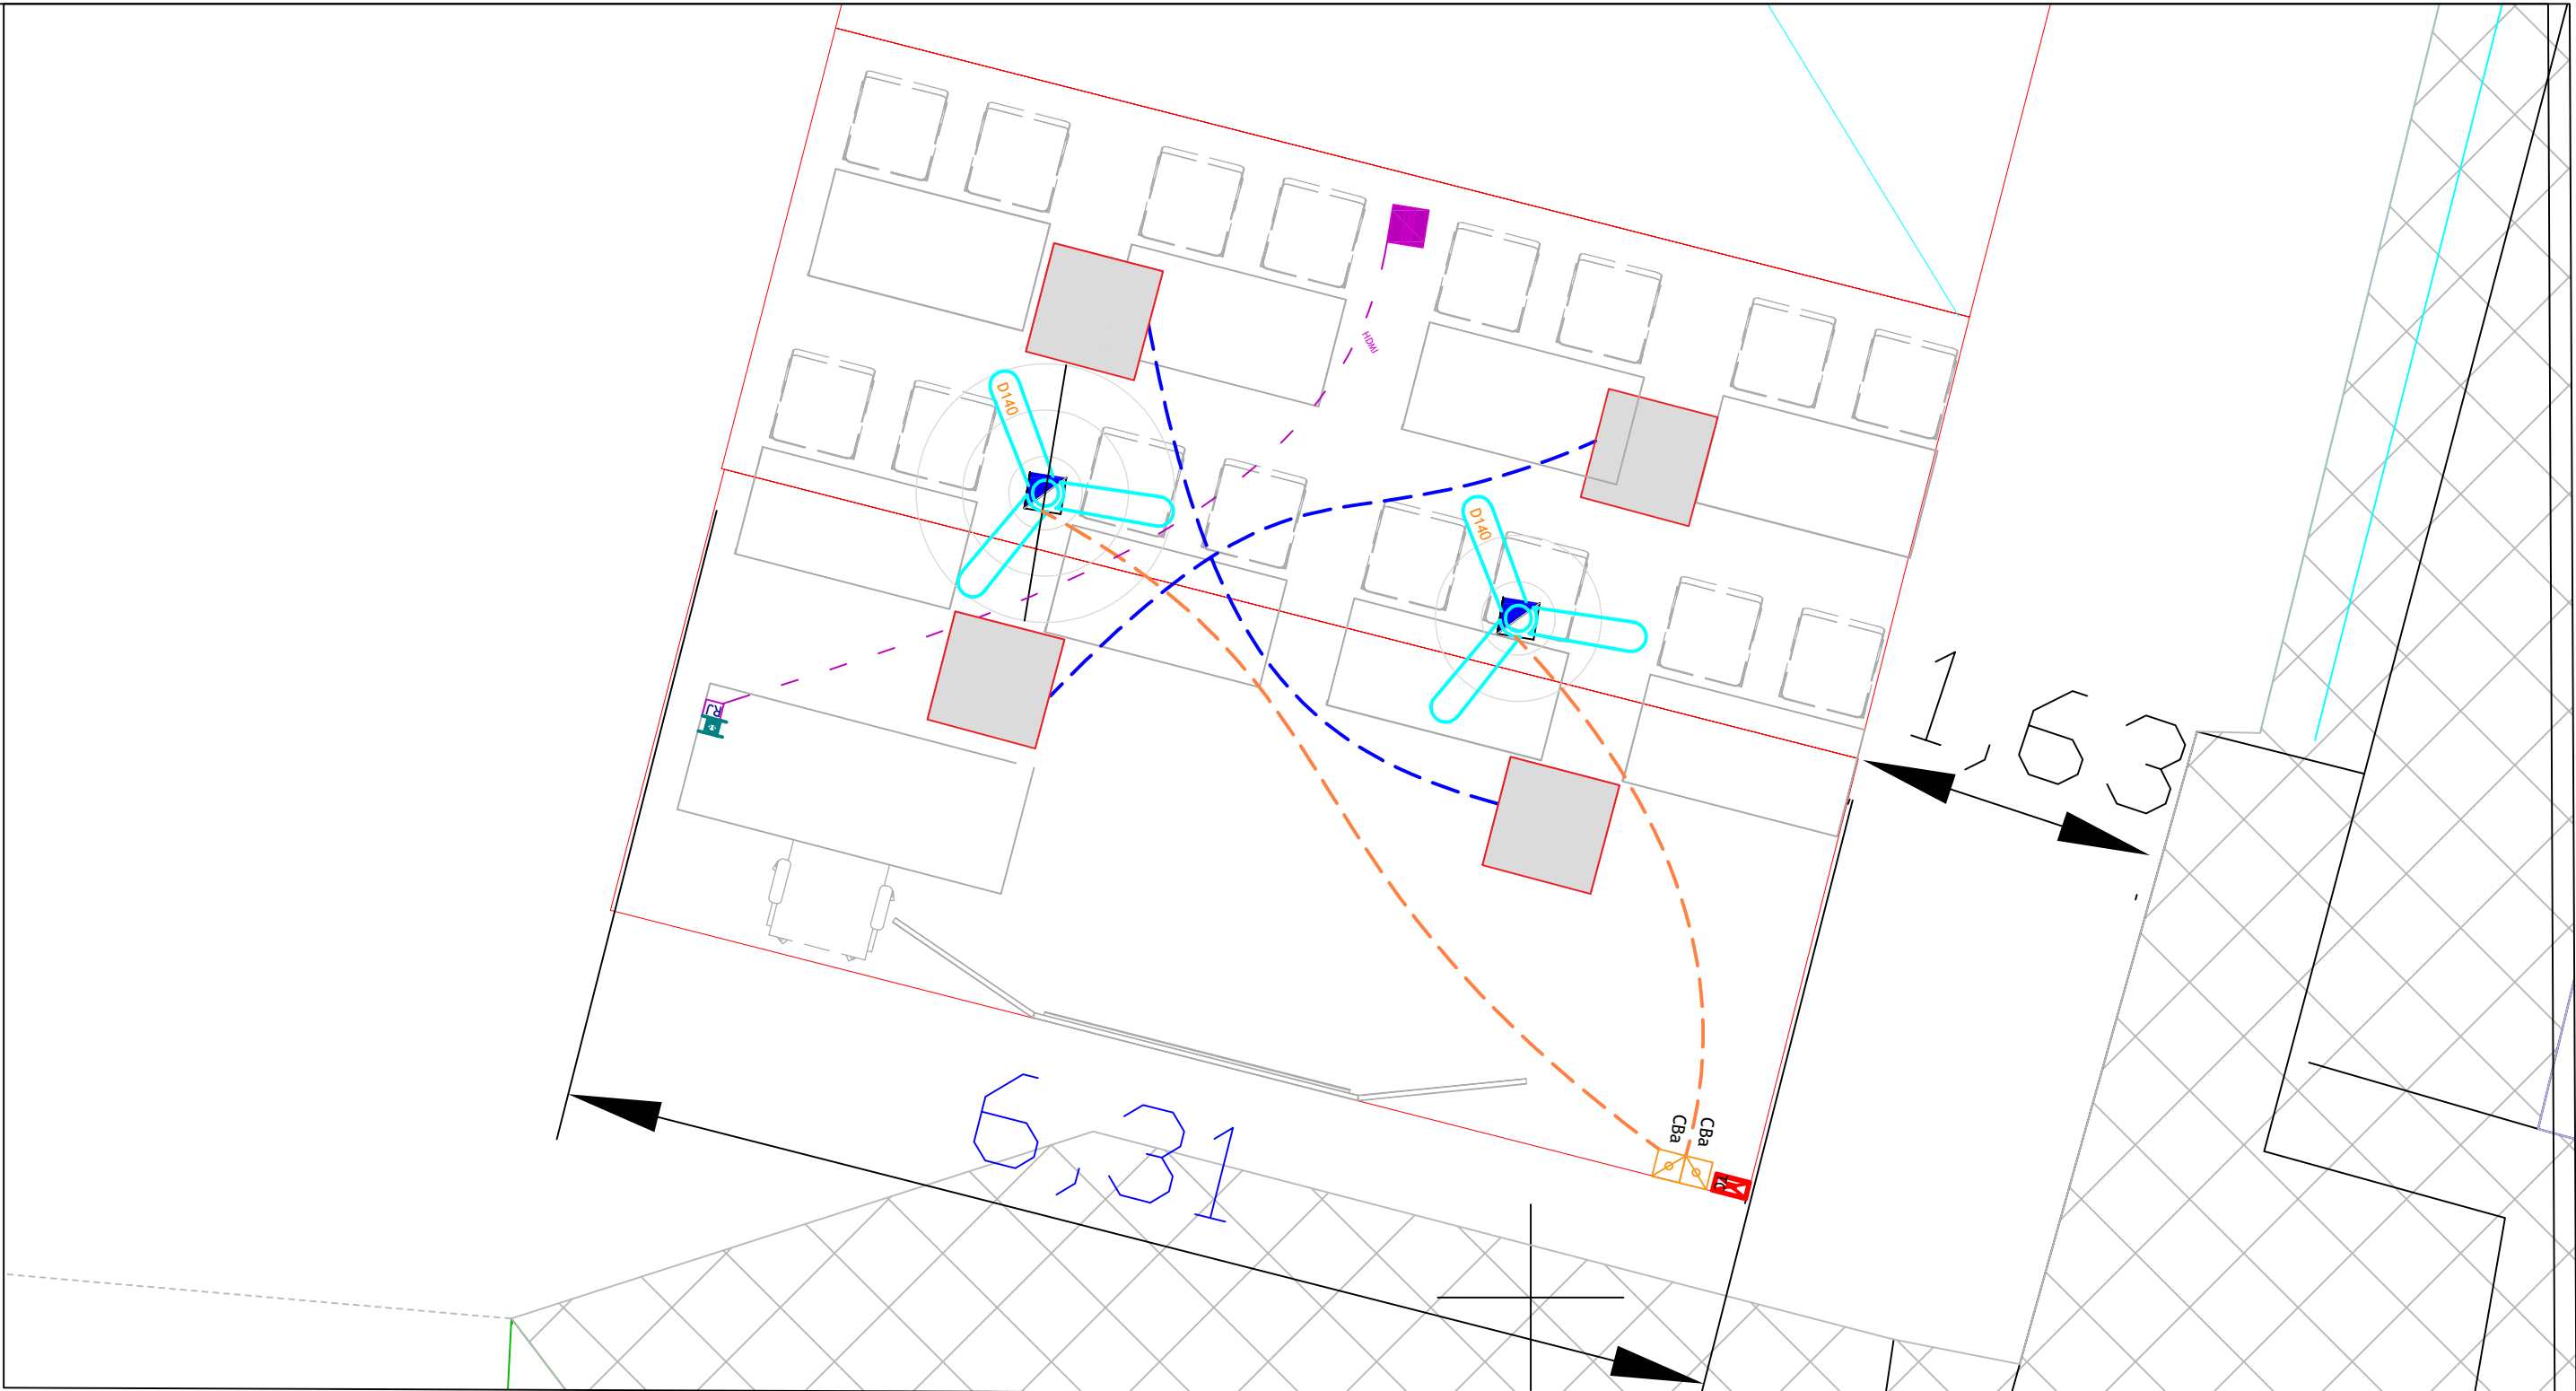

LEGENDE ELECTRICITE : EQUIPEMENTS	
Symbole	Désignation
	Prise RJ45
	PC 16A + T à 0,30m
	Attente électrique
	Tableau Circuits terminaux
	Brasseur d'air + attente émettrique + commande 1,30m
	Luminaire type dalle LED 600x600
	Inter simple allumage à 1,20m
CF	Chemin de câbles
LEGENDE ELECTRICITE : SECURITE INCENDIE	
Symbole	Désignation
	BAES

Ind 1	22/09/26	Première diffusion				
MOA						
MINISTERE DE L'EDUCATION NATIONALE, DE L'ENSEIGNEMENT SUPERIEUR ET DE LA RECHERCHE) RECTORAT DE MAYOTTE						
Maitre d'oeuvre :		Entreprise :		Architecte :		
CITE NORD / 12 Modulaires en location				Phase	ESQ	
				Ech.	1/200	
Plan Elec 2 modules				Format	A3	Page : --
				Date	22/09/26	
B.E.T :						