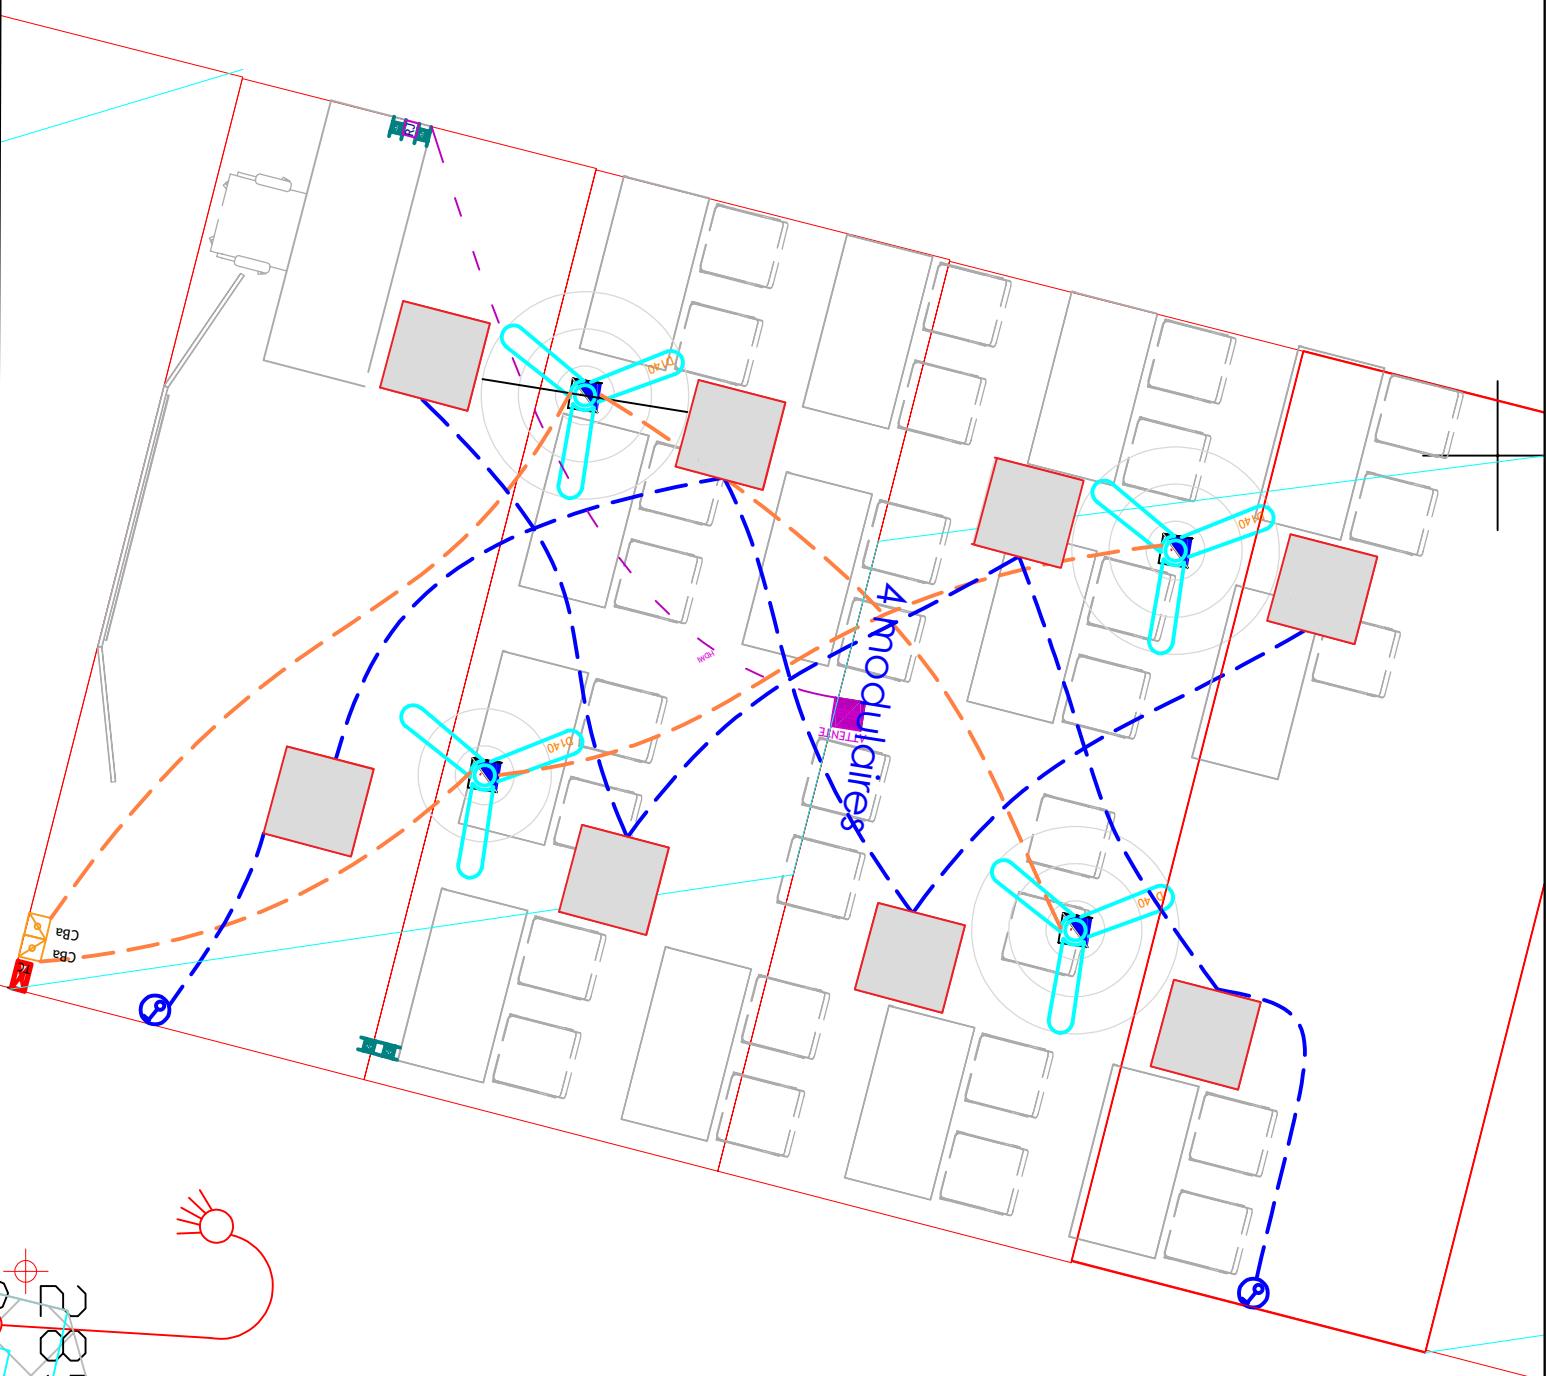


Ind 1	22/09/26	Première diffusion
-------	----------	--------------------

MOA MINISTERE DE L'EDUCATION NATIONALE, DE L'ENSEIGNEMENT SUPERIEUR ET DE LA RECHERCHE RECTORAT DE MAYOTTE		
Maitre d'œuvre :	Entreprise :	Architecte :

CITE NORD / 12 Modulaires en location	Phase	ESQ
	Ech.	1/200
	Format	A3
Plan_d'emplacement_des_modulaires		Page : -
	Date	22/09/26

B.E.T:

LEGENDE ELECTRIQUE : EQUIPEMENTS

Symbole	Désignation
	Prise RJ45
	Câble (6A + 7 A 0,20m)
	Interrupteur électrique
	Tableau Circuit lumineux
	Luminaire type dalle LED 600x600
	Interrupteur simple allumage à 1,20m
	Circuit de câbles

LEGENDE ELECTRIQUE : SECURITE INCENDIE

Symbole	Désignation
	BACS