
SOUS-STATION du BÂTIMENT 006

SOUS-STATION
"Bâtiment 006"
Puissance Estimative # 266kW
Régime : 70/50°C
Débit approximatif # 11,50m³/h

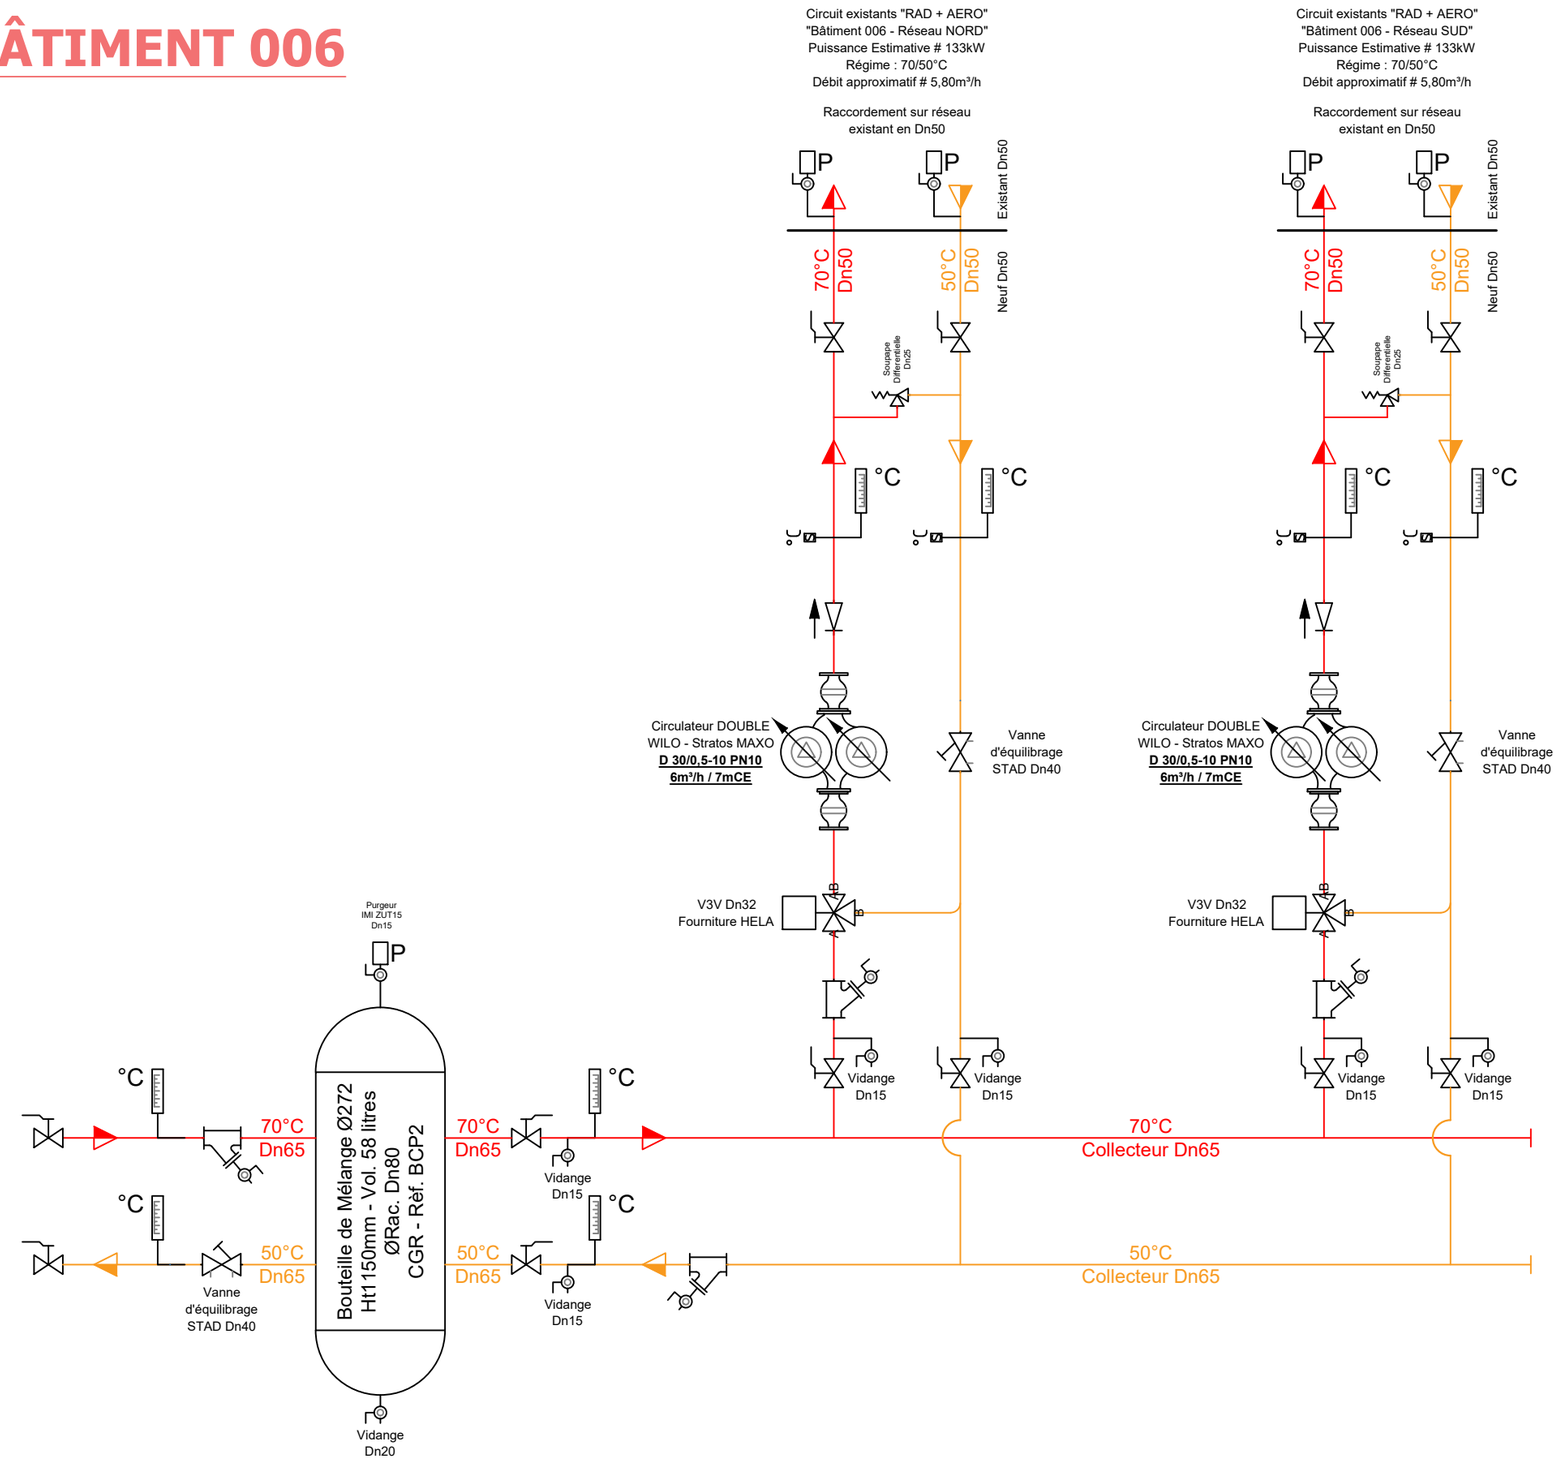

TUNZINI Reims 6 bis, rue du Chaperon 51420 Cernay-Les-Reims	MAITRE D'OUVRAGE USID de Saint Dizier	INTITULE SCHEMA DE PRINCIPE SOUS-STATION **BATIMENT 006**	PHASE E X E -	LOT - 0 0 1	NUMERO SCH006	IND. Ø	DATE	IND	NATURE DES MODIFICATION
							01/04/2026	Ø	EDITION DE BASE