
SOUS-STATION du BÂTIMENT 024 SS1

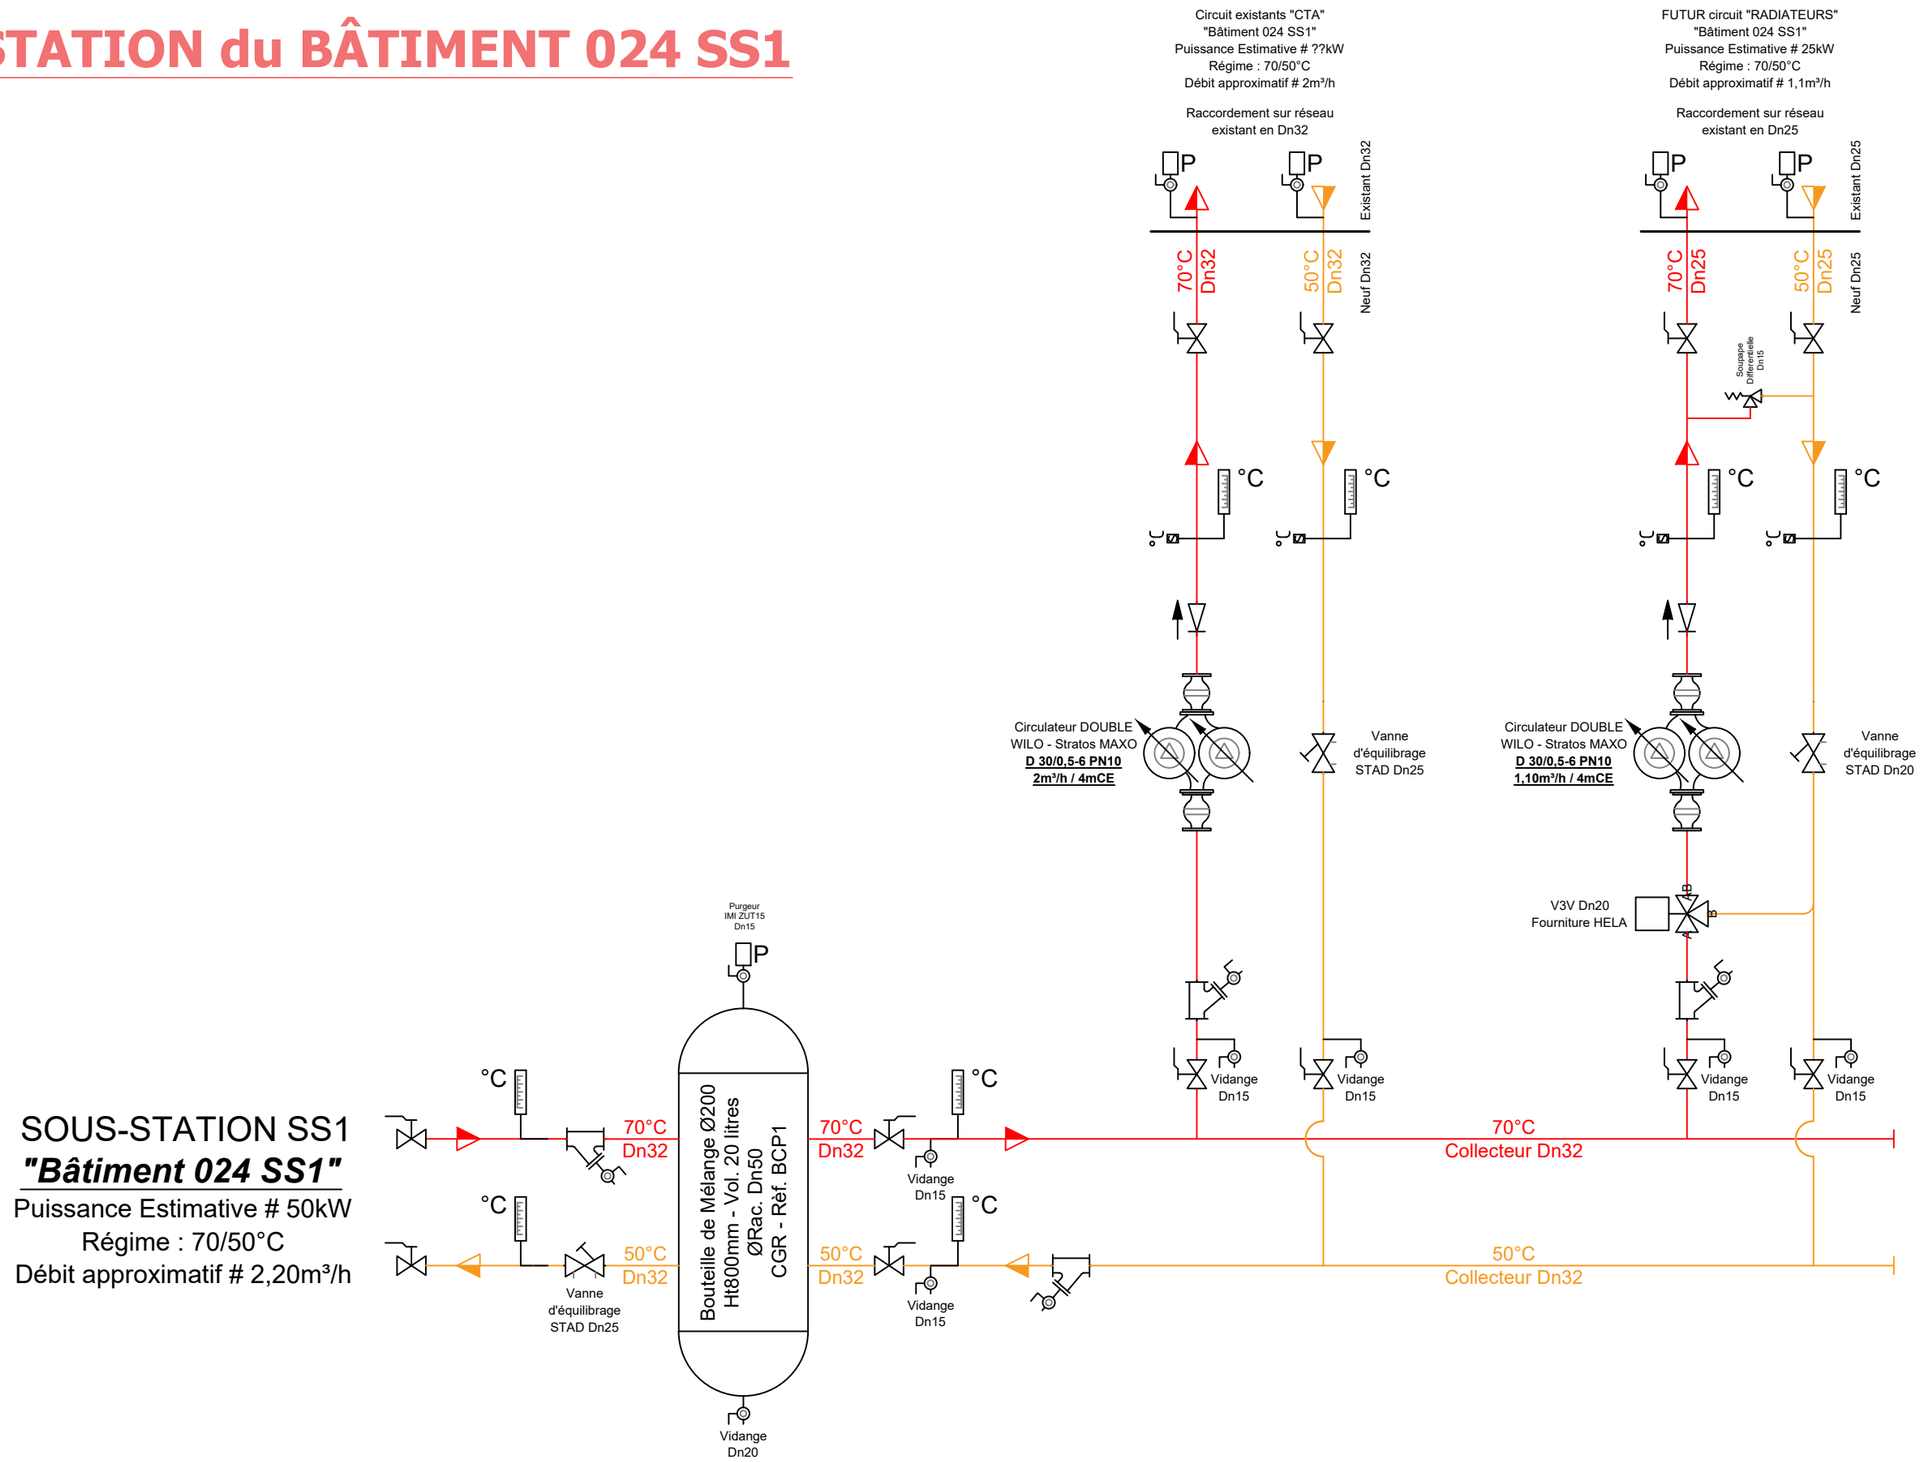

TUNZINI Reims
6 bis, rue du Chaperon
51420 Cernay-Les-Reims

MAITRE D'OUVRAGE

USID de Saint Dizier

INTITULE

SCHEMA DE PRINCIPE
SOUS-STATION SS1
BATIMENT 024 SS1

PHASE	LOT
E X E -	- 0 0 1

NUMERO: SCH024 SS1 — IND.: Ø

DATE	IND	NATURE DES MODIFICATION
01/04/2026	Ø	EDITION DE BASE