
SOUS-STATION du BÂTIMENT 024 SS2

SOUS-STATION SS2
"Bâtiment 024 SS2"
Puissance Estimative # 25kW
Régime : 70/50°C
Débit approximatif # 1,10m³/h

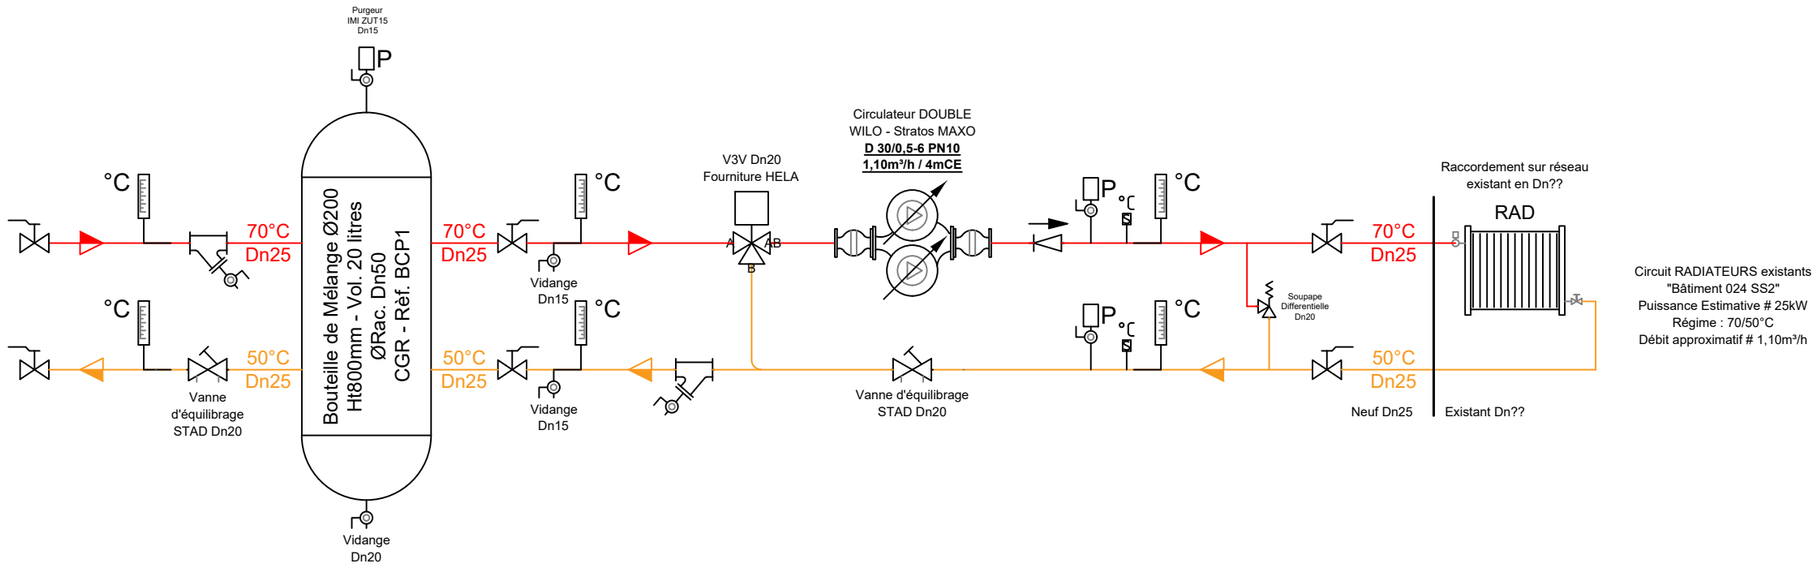

Circuit RADIATEURS existants
"Bâtiment 024 SS2"
Puissance Estimative # 25kW
Régime : 70/50°C
Débit approximatif # 1,10m³/h

TUNZINI Reims 6 bis, rue du Chaperon 51420 Cernay-Les-Reims	MAITRE D'OUVRAGE USID de Saint Dizier	INTITULE SCHEMA DE PRINCIPE SOUS-STATION SS2 **BATIMENT 024 SS2**	PHASE E X E -
			LOT - 0 0 1
			NUMERO / IND. SCH024 SS2 Ø

DATE	IND	NATURE DES MODIFICATION
01/04/2026	Ø	EDITION DE BASE