HYPOTHESES DE CALCUL

Charges permanentes (NF EN1991-1)		Charges d'exploitation (NF EN1991-1)	
Poids propre maçonnerie :	2200 daN/m3	Bureaux :	250 daN/m2
Poids propre métal :	7850 daN/m3		

Nota: *Les plans utilisés correspondent aux plans DOE de l'entreprise ALTERA, ayant effectué des modifications au niveau de différents étages.*

Les cotes devront être vérifiées sur site avant l'établissement des plans d'exécution.

L'ensemble des profilés métalliques mis en œuvre devra être traité contre la corrosion et le feu.

Nombre total de pages (y compris celle-ci) **04 pages**

Plans de conception structurelle

Assemblée Nationale

PARIS (75)

MAITRISE D'OUVRAGE MANDATAIRE

Assemblée Nationale

128 rue de l'Université
PARIS

Contact : Monsieur Guillaume Astier


Mail : gastier@assemblee-nationale.fr

INGENIERIE ET DIAGNOSTIC FRANCILIENS
1 Rue Terre Neuve - Miniparc du Verger
ZA Courtaboeuf - 91940 LES ULIS
Tél : 09.81.83.83.92
Courriel : contact@bet-idf.com

Plans de Conception Modifications Structurelles RDC Aile EST

Indice	Date	Description
0	24/09/26	Première diffusion

Numéro d'affaire	Date	Echelle	Niveau	Numéro Plan	Indice
A26141	24/09/2026	VAR	RDC	01	Ind. 0

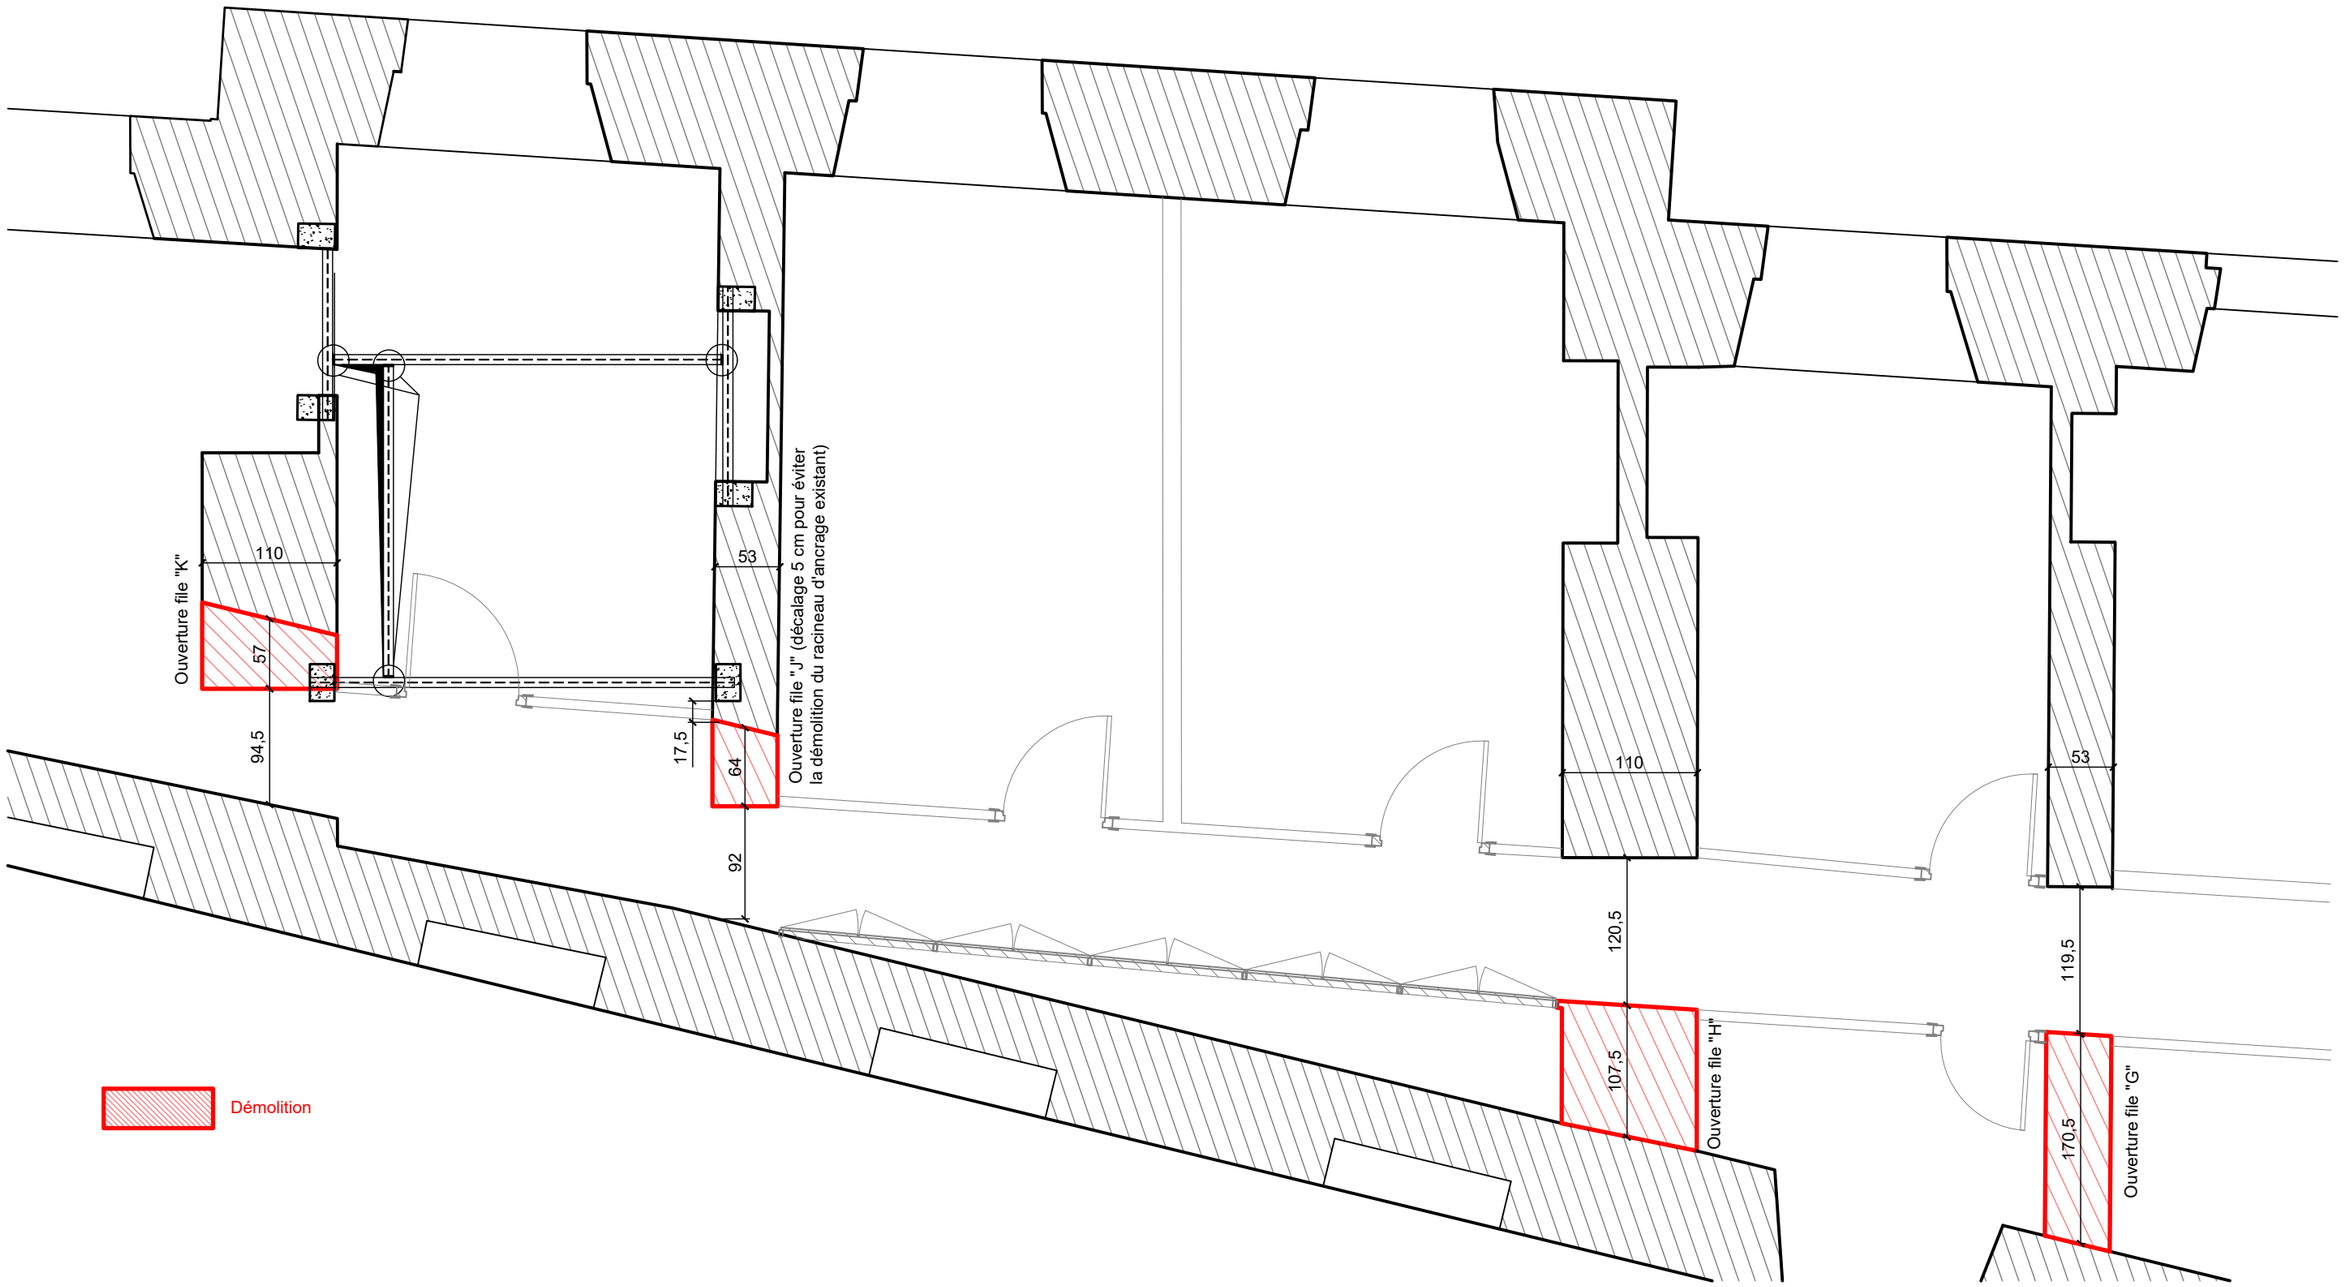

Conception Structurelle
Modifications diverses

IDF
INGÉNIERIE & DIAGNOSTIC FRANCILIENS


ASSEMBLEE NATIONALE
Retrait d'abouts de murs au RDC
Référence IDF : IDF-A-26141
Adresse du chantier:
128 rue de l'Université
PARIS

Plan de démolition PH RDC

ECH: 1/50 Format : A3

PLAN	01	PAGE	A01

0	24/09/26	Première diffusion
A	-	-
B	-	-
C	-	-
D	-	-
E	-	-

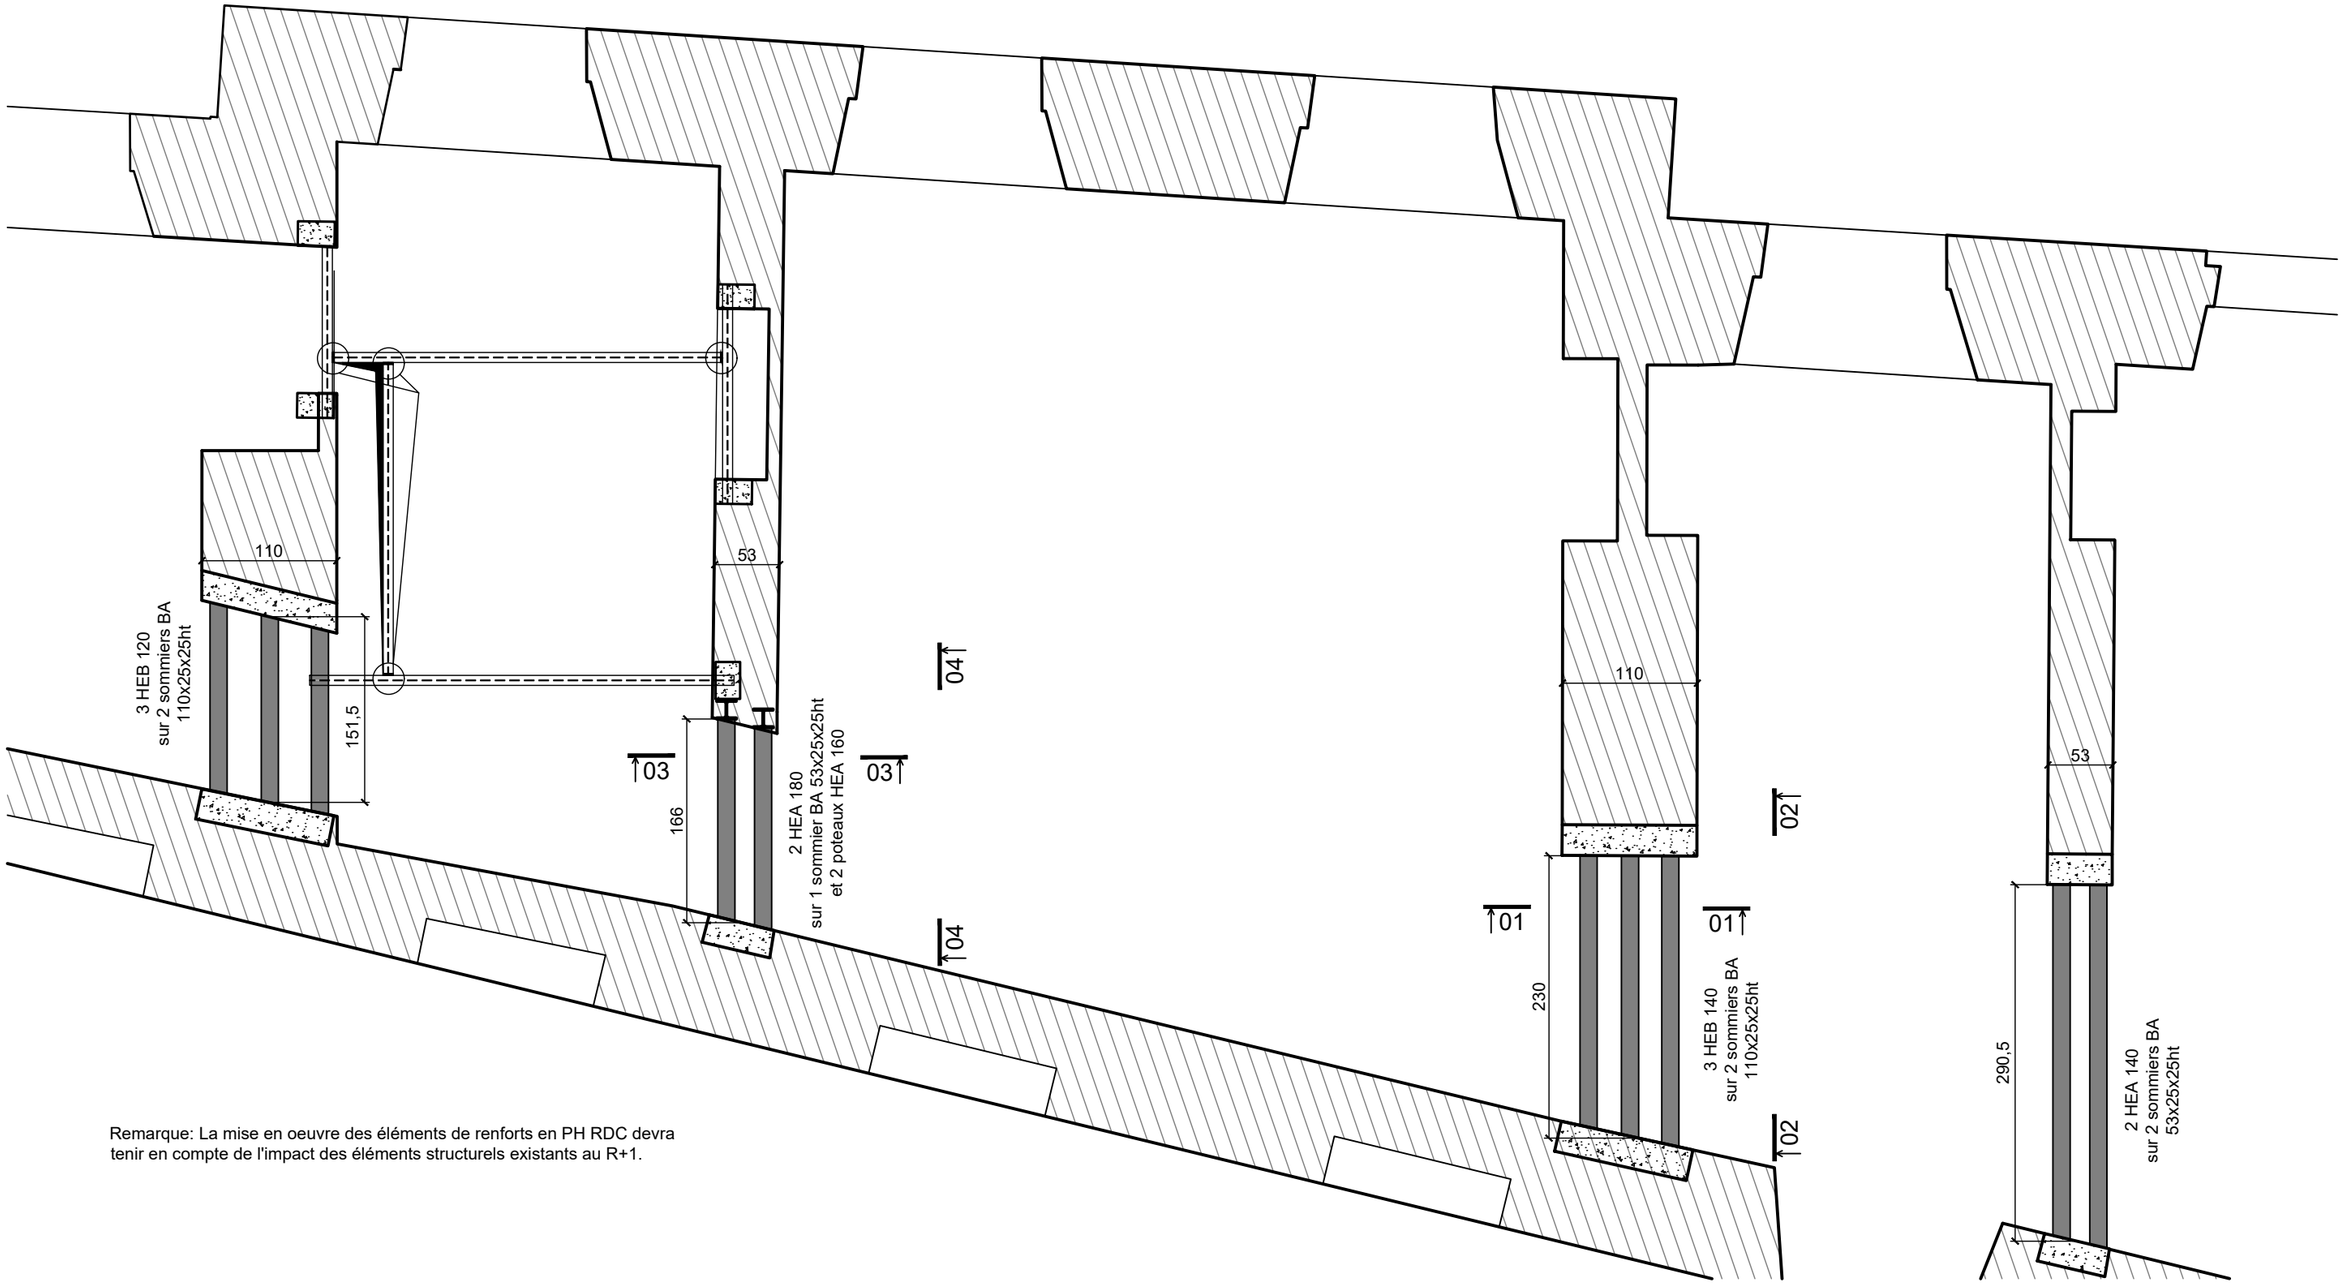

Remarque: La mise en oeuvre des éléments de renforts en PH RDC devra tenir en compte de l'impact des éléments structurels existants au R+1.

Conception Structurelle
Modifications diverses

IDF
INGÉNIERIE & DIAGNOSTIC FRANCILIENS

ASSEMBLEE NATIONALE
Retrait d'abouts de murs au RDC
Référence IDF : IDF-A-26141
Adresse du chantier:
128 rue de l'Université
PARIS


Plans de renforts structurels PH RDC

ECH: 1/50 Format : A3


PLAN	01	PAGE	A02

0	24/09/26	Première diffusion
A	-	-
B	-	-
C	-	-
D	-	-
E	-	-


Coupe 01-01

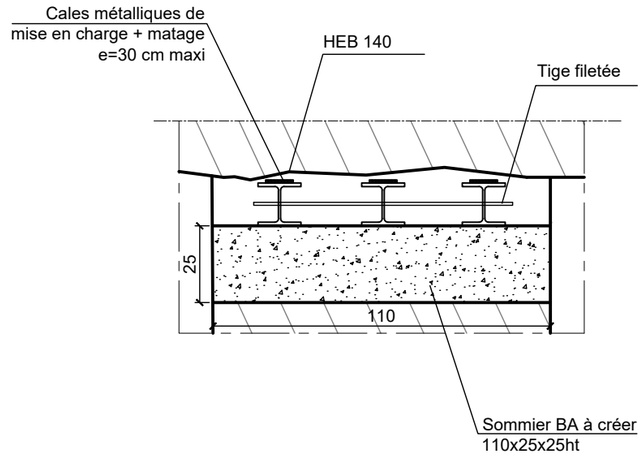


Coupe 03-03

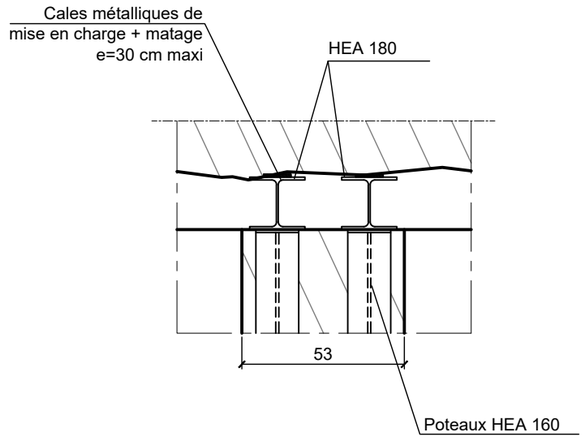

Coupe 02-02

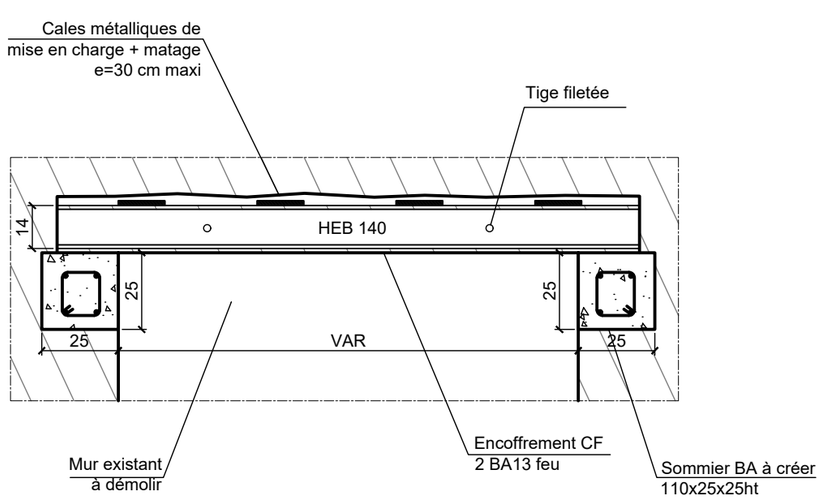

Coupe 02-02

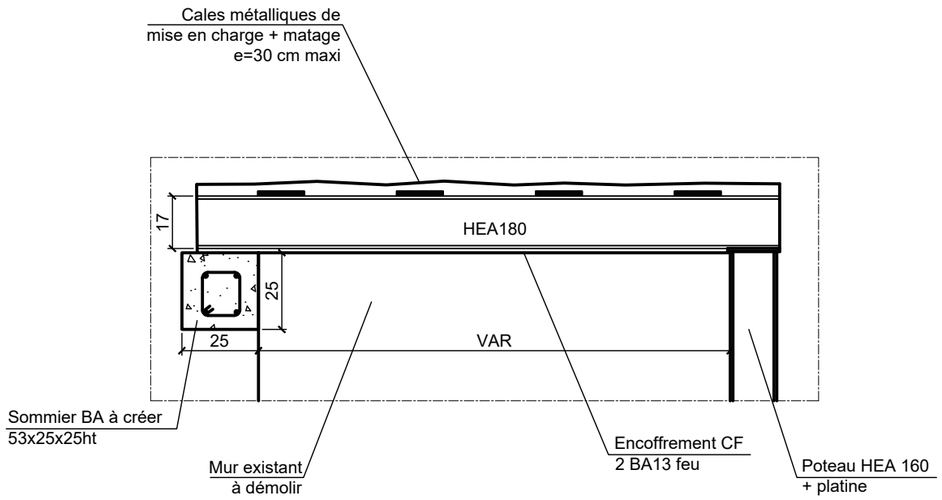

Conception Structurelle
Modifications diverses

IDF
INGÉNIERIE & DIAGNOSTIC FRANCILIENS

ASSEMBLEE NATIONALE
Retrait d'abouts de murs au RDC
Référence IDF : IDF-A-26141
Adresse du chantier:
128 rue de l'Université
PARIS

Coupes diverses

ECH: 1/20 Format : A3

PLAN	01	PAGE	A03

0	24/09/26	Première diffusion
A	-	-
B	-	-
C	-	-
D	-	-
E	-	-